


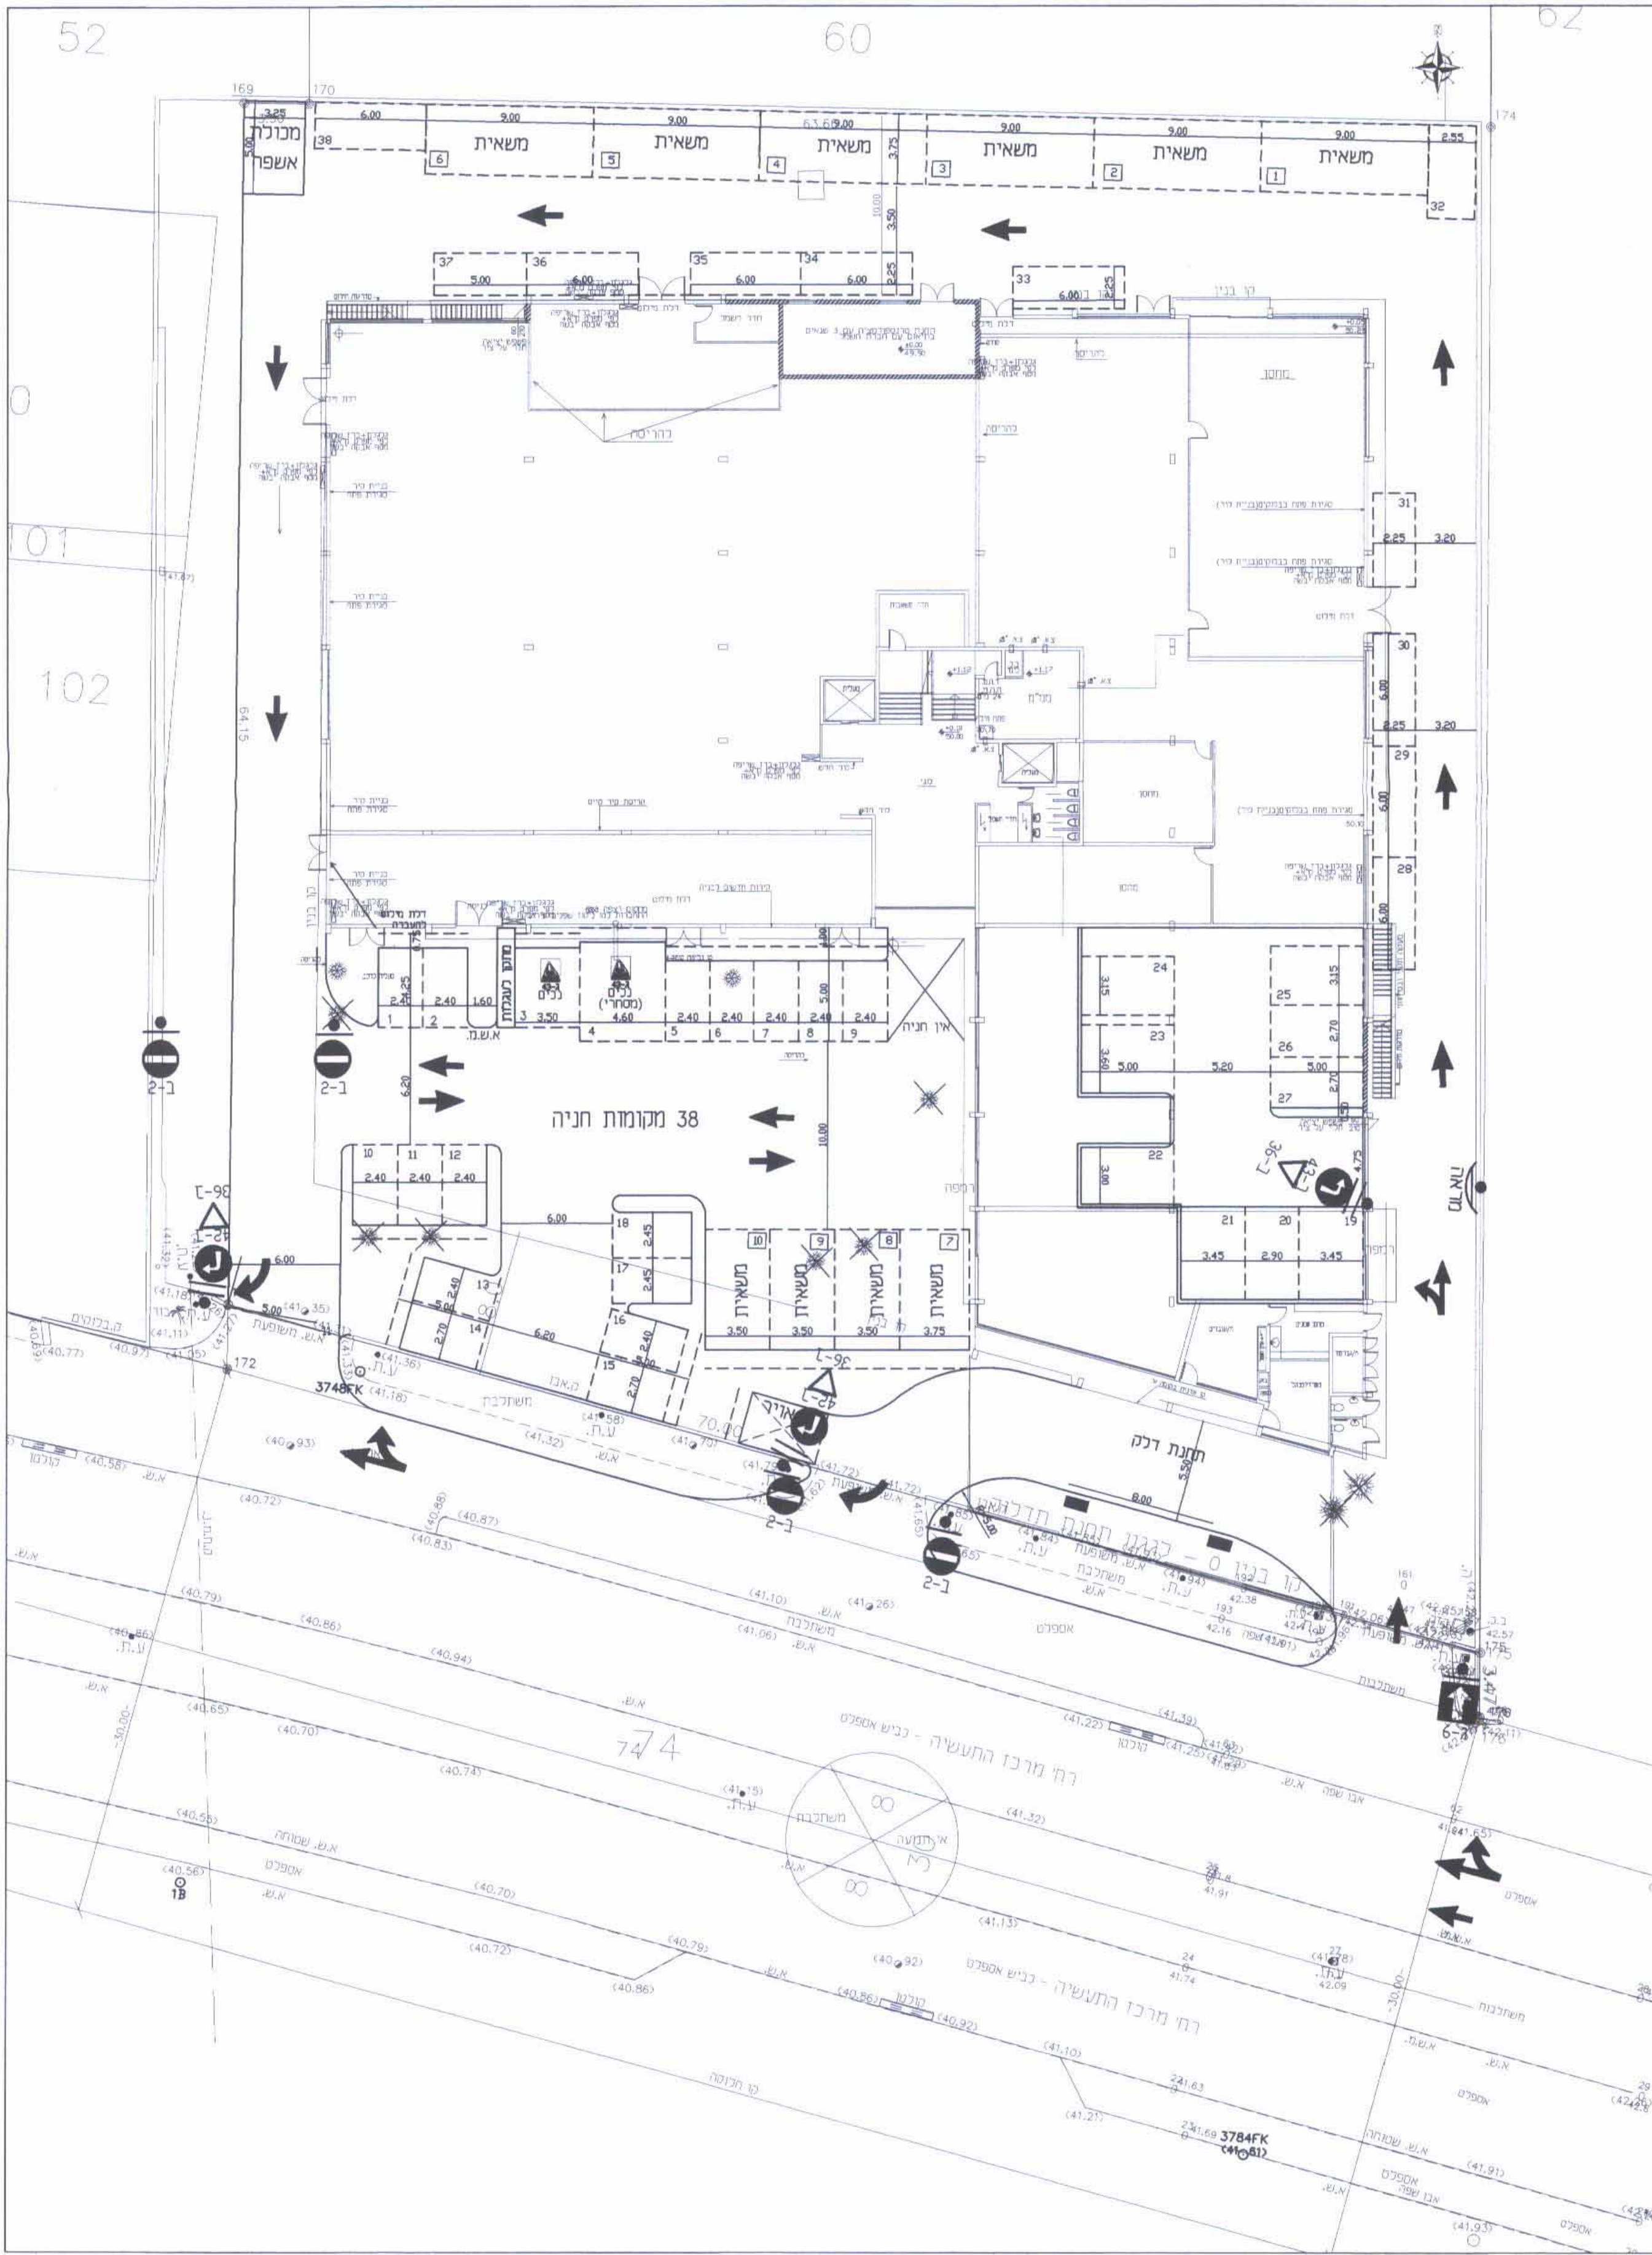

מס'	תפוצה	תאריך	חתימה
1	אבי חממי, אדר' נני דרורי	16.09.03	רונית
2	אבי חממי	20.04.04	רונית
3	אבי חממי, אדר' נני דרורי, אינג' ננו אנדרסקו, אדר' שלמה נער	20.04.04	רונית
4	אבי חממי	25.08.04	רונית
5	אבי חממי, אינג' ננו אנדרסקו	02.09.04	רונית
6	ניסן ברקאי, נני דרורי	03.11.04	רונית
7	שלמה חממי, אר-דן	13.02.06	רונית

הודעה על אישור תוכנית מס' _____
פורסמה בעיתון _____ ביום _____
ובעיתון מקומי _____ ביום _____
ובילקוט פרסומים מס' _____ ביום _____

ועד מקומות אשקלון
אישור תוכנית מס' 2153/04
הועדה המקומית לתכנון ולבניה אשקלון
בשיבת מס' 2153/04
תאריך: 29/01/06

המחלקה לתכנון
תוקן ע"פ דרישות הועדה
המקומית מיום _____
בדק: _____ תאריך: _____

טבלת מאזן חניה

יעוד	שטח (מ"ר)	תקו חניה	ביקוש תיקני	היצע
מחסנים	270	1 : 300	1	פרטי
תעשייה	3661	1 : 100	37	פרטי
חנות דלק	65	-	-	פרטי
סה"כ	3996	-	38	פרטי

הערות:

- * מתוכנן 2 חניות לנכים (אחת מסחרית ואחת רגילה) ו-9 חניות בתוך המבנה
- ** דלתות המילוט בבנין סומנו ע"פ מדידות של היזם בשטח
- *** התיכנון בוצע על רקע קומפליציה ידנית של שתי תוכניות:

1) תכנית בנין של אדריכל יעקב מלמד (מגרש 61) בקומת הקרקע

2) מדידה של רח' מרכז התעשייה בקטע שמזל מגרש 61

התקבל בתאריך: 18-10-2006
מינהל הנדסה ואגף תכנון

10			
9			
8			
7	תיקון הכותרת בהתאם לדרישות הועדה	13.02.06	רונית
6	שינויים בהסדר החניה בתוך המבנה	03.11.04	רונית
5	שינויים בהתאם להערות העיריה	02.09.04	רונית
4	שינויים	25.08.04	רונית
3	שינויים	26.07.04	רונית
2	שינויים	20.04.04	רונית
1	שינויים	01.04.04	רונית
מס'	שינויים	תאריך	חתימה

לעיון ● לאישור ○ למכרז ○ לביצוע ○

הוכן עבור
שלמה חממי חברה לבניין

פרויקט
מגרש 61
אזורית אשקלון

תכנית
נספח תנועה
תכנית 4 ומס' 2153 - א.ת. צפוני יסיב סמס'
מחייב מבחינת הכניסות והציאות

שם קובץ: 13214-TABA-A11.dwg

קנימ 1 : 250
תאריך 18.08.03
מס' תכנית 13214-T-A11
א. אושפיז

ISO 9001
אשרת
הודעת תוכנית
רח' יגאל אכון 159 א' ת"א
טל. 03-6958427 פקס. 03-6959771