
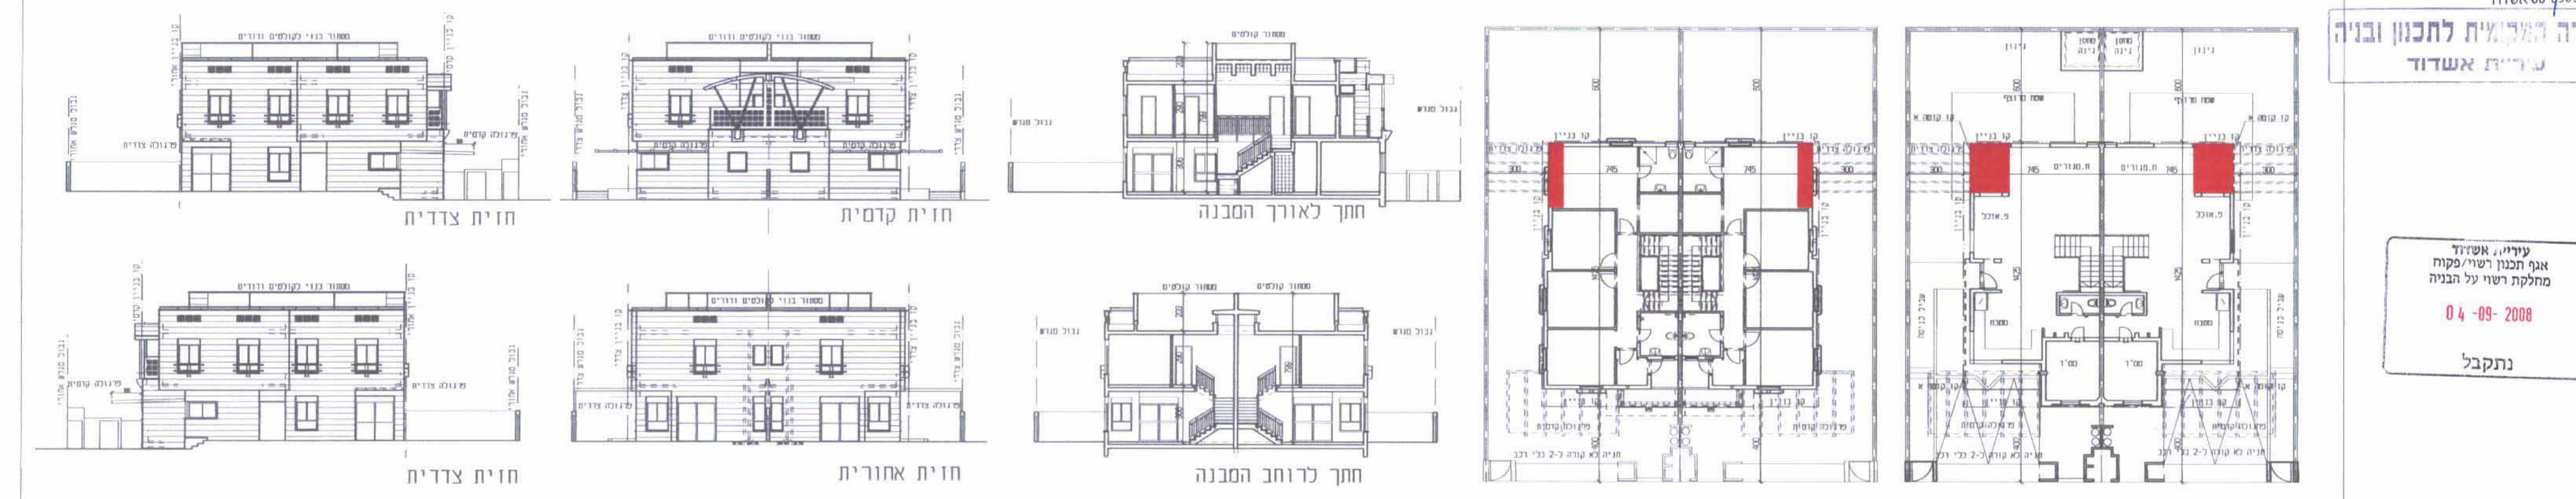


נספח בינוי לתכנית 4/135/03/3  
 מנחה ומחייב לעניין קווי הבניין ולמיקום התוספת  
 מחוז: דרום  
 מרחב תכנון מקומי: אשדוד  
 רשות מקומית: אשדוד  
 קנ"מ: 1:200, 1:500  
 עורך תכנית: דן ליעד אדריכל

**מקרא:**

גבול תכנית  
 גבול גוש  
 גבול חלקה  
 גבול תא שטח  
 קו בניין  
 תוספת שטח בניה  
 מספר חלקה 27  
 מספר תא שטח 500  
 מס דרך  
 קו בניין 5/5  
 רוחב דרך 00

**חתימות:** דן ליעד  
 עו"ת אשדוד  
 יו"ר תחום אשדוד-בית שמש  
 מ"מ מומחש תעודת הקמת  
 עיריית אשדוד  
 10/5/2008  
 4/135/03/3  
 10/9/08  
 08-563666 אשדוד

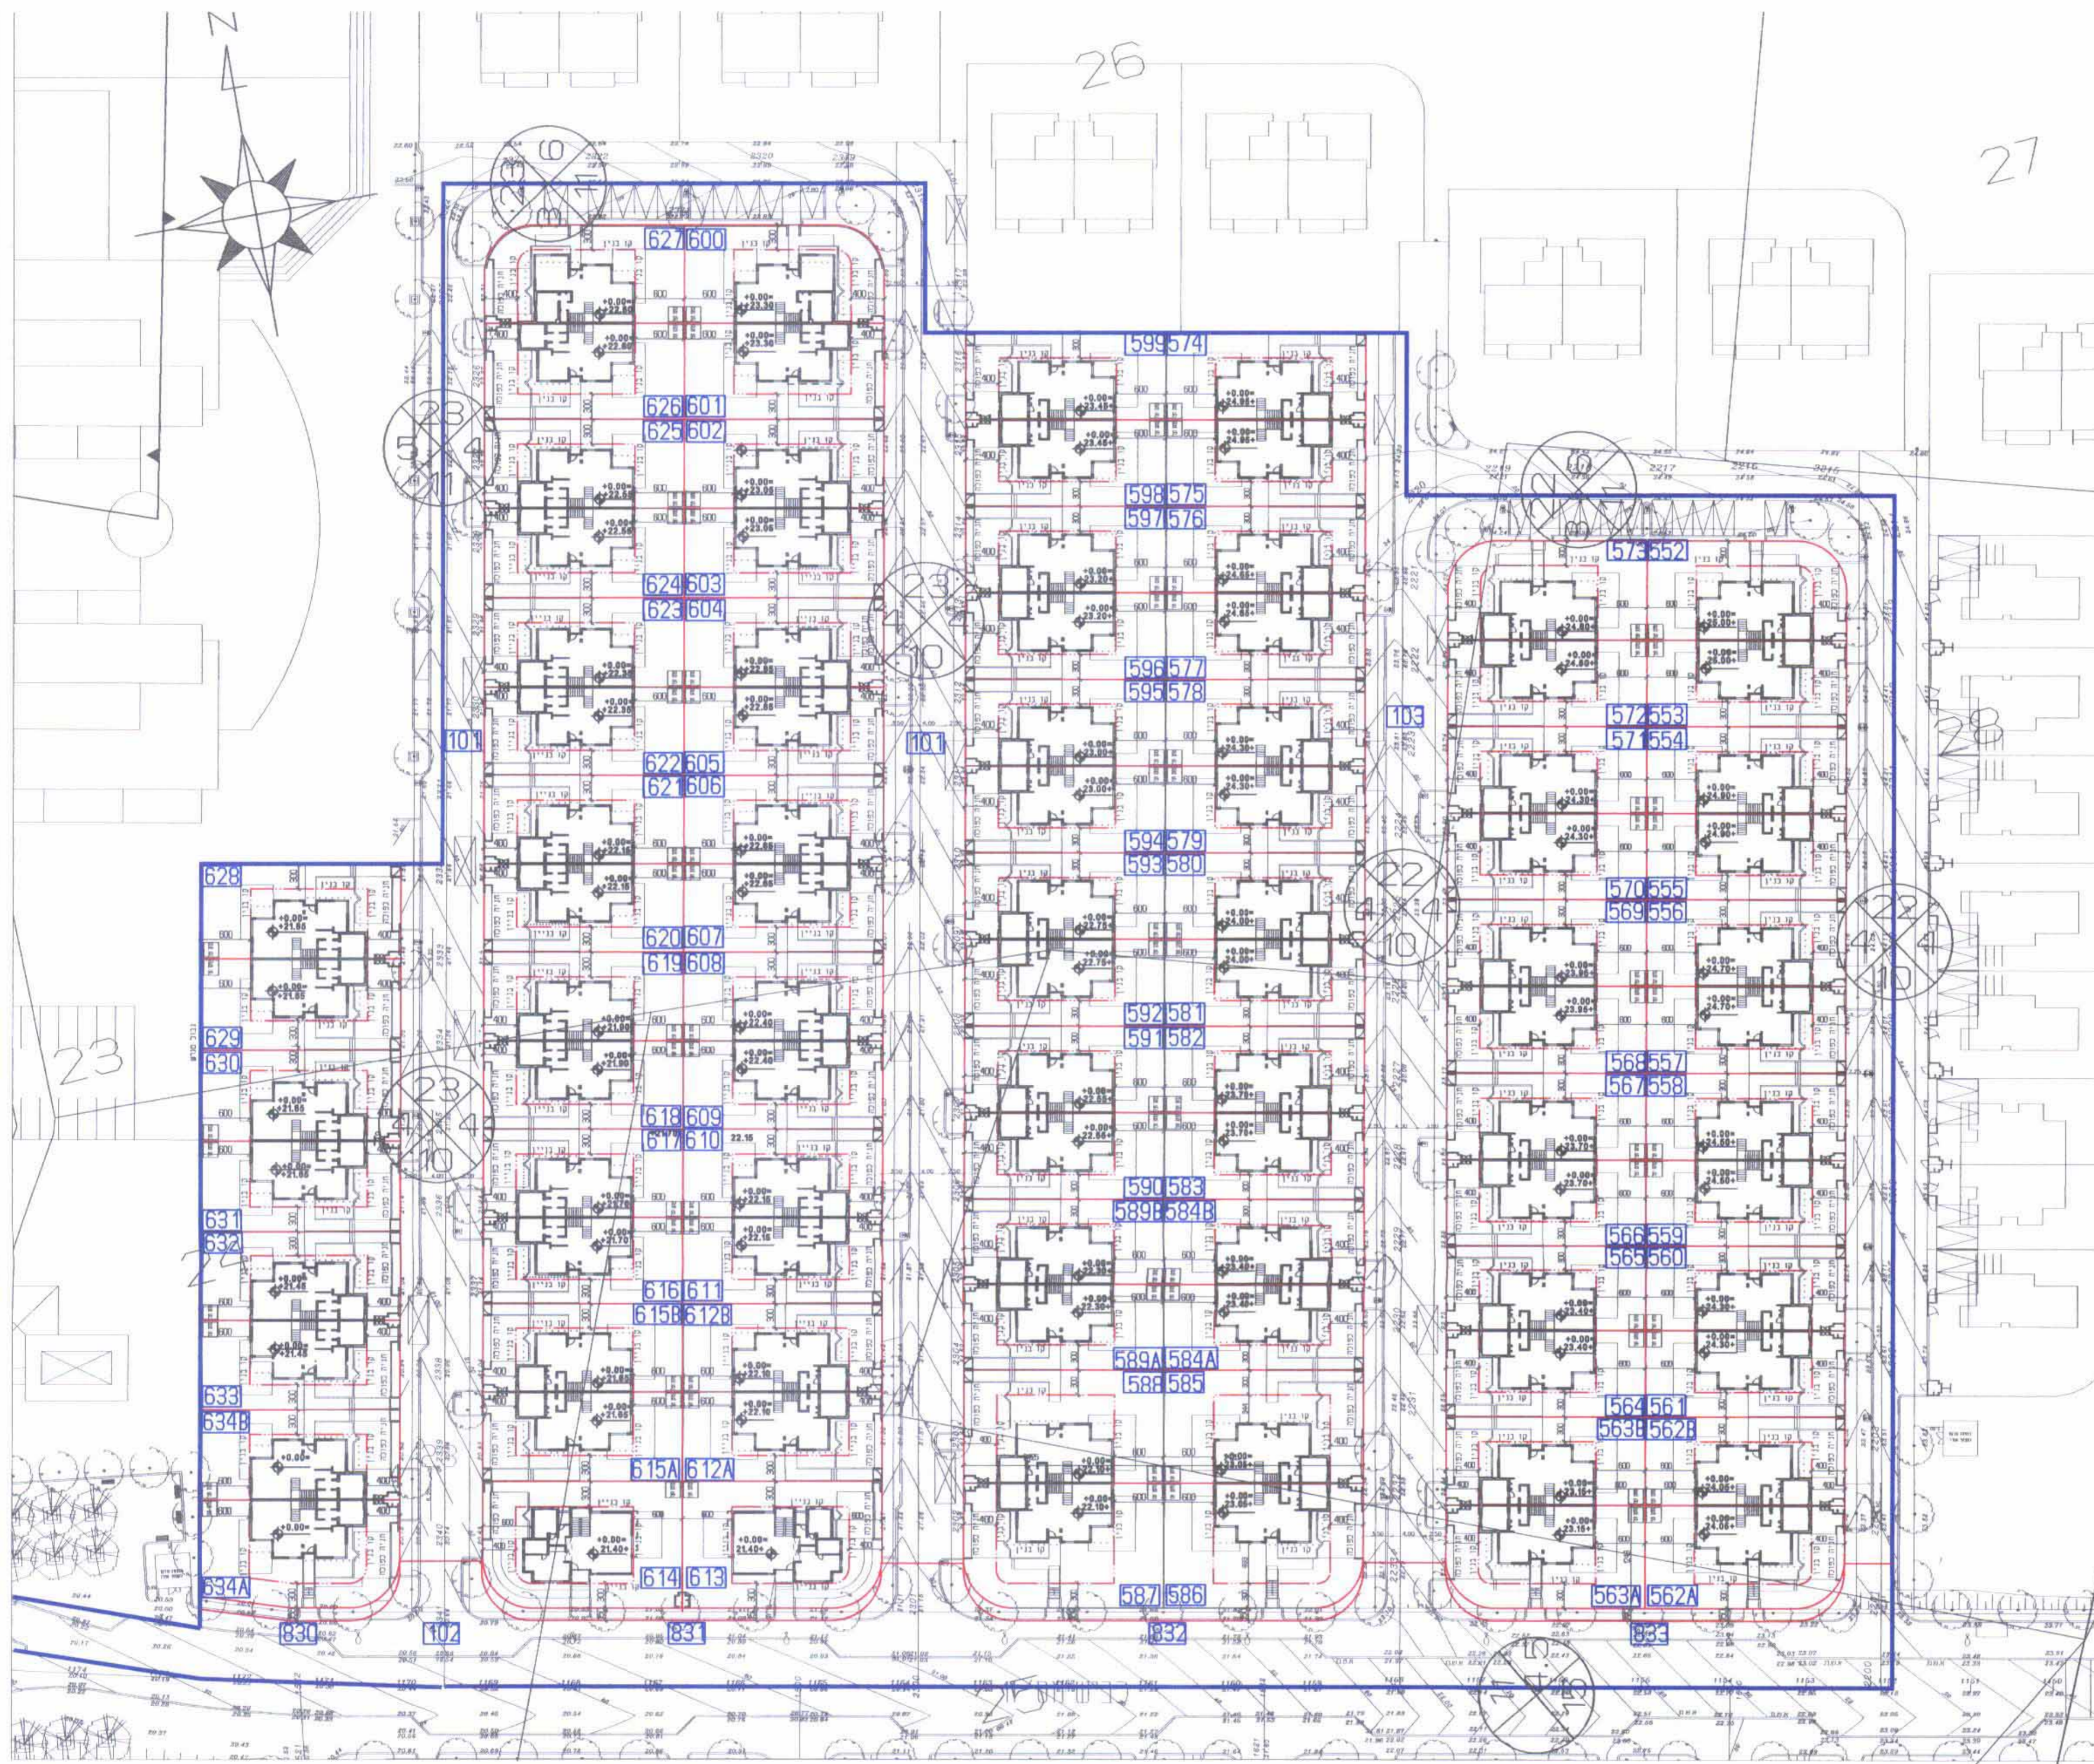

**הועדה המקומית לתכנון ובניה**  
 עיריית אשדוד

עיריית אשדוד  
 אגף תכנון רשויות מקומ  
 מחלקת רשויות על הבניה  
 04-09-2008  
 נתקבל

תכנון עקרוני למבנים במגרשים הדו משפחתיים קנ"מ 1:200