

מרחב תכנון מקומי ירושלים

תכנית מס' 3250 ג'

נספח איחוד וחלוקה

נספח מס' 2

קניימ 1:250

משרד התכנון מרחו ירושלים
 משרד התכנון מס' 985
 תועדה המחוזית לחקיקה את התכנית
 בשיעור מס' 4908 ביום 11.08.09
 יו"ר תנועת

משרד התכנון מרחו ירושלים
 משרד התכנון מס' 985
 תועדה המחוזית לחקיקה את התכנית
 בשיעור מס' 4908 ביום 11.08.09
 יו"ר תנועת

מצב מוצע

- מקרא**
- גבול תכנית
 - בנין קיים
 - גבול חלקה
 - מספר חלקה
 - גבול תא שטח
 - מספר תא שטח


ירושלים - צפון-תלפיות
רחוב מרדכי כספי
גוש: 30112 חלקות: 21,22,53
חלקות ארעיות: [2],[3],[4]

מצב לפי הוראות תכנית מס' 3250 ג' זו		מצב קיים					
הערות	סה"כ	הפרשות ציבוריות	כאזור מגורים	כאזור מגורים	מספר חדרים	מספר חלקות	מספר חלקות
הערות	סה"כ	כמ"ר	כמ"ר	כמ"ר	חדש	מספר חלקות	מספר חלקות
הגרשו החדש המסומן כמס' 100 ירשם ע"ש הבגלים של חלקה ארעית [4] כגוש 30112	653.13			653.13	100	749	[2] 1409/05
הגרשו החדש המסומן כמס' 200 ירשם ע"ש הבגלים של חלקה ארעית [2] כגוש 30112	797.07		797.07		200	149	[3] 671
הגרשו החדש המסומן כמס' 300 ירשם ע"ש דושלים כגוש 30112	118.80	118.80			300		
	1569.00	118.80	797.07	653.13		569.00	569.00

מס' 7 (תמכה 72 (1)) לתכנית המודרן
 אשר תכנית

אני מאשר כי תכנית זו היא תועק נכון של חרשים מהמידה שבפניה כיום...
 ובכלתום של המהפכה המתוארת בה במסמך המצוי לעיל.
 אני מאשר בה כ ערכתי את התכנית לפי תמכת המודרן (מידה מס' 7) התש"ח-1998. וכי היא ראיה לאשרור לשם רישום.
 תאריך בור התכנית: 11/14/09
 חתום: יורם אלישיב
 שם המודר מסמך: 985
 תאריך: 00.00.04

משרד התכנון מרחו ירושלים
 משרד התכנון מס' 985
 תועדה המחוזית לחקיקה את התכנית
 בשיעור מס' 4908 ביום 11.08.09
 יו"ר תנועת

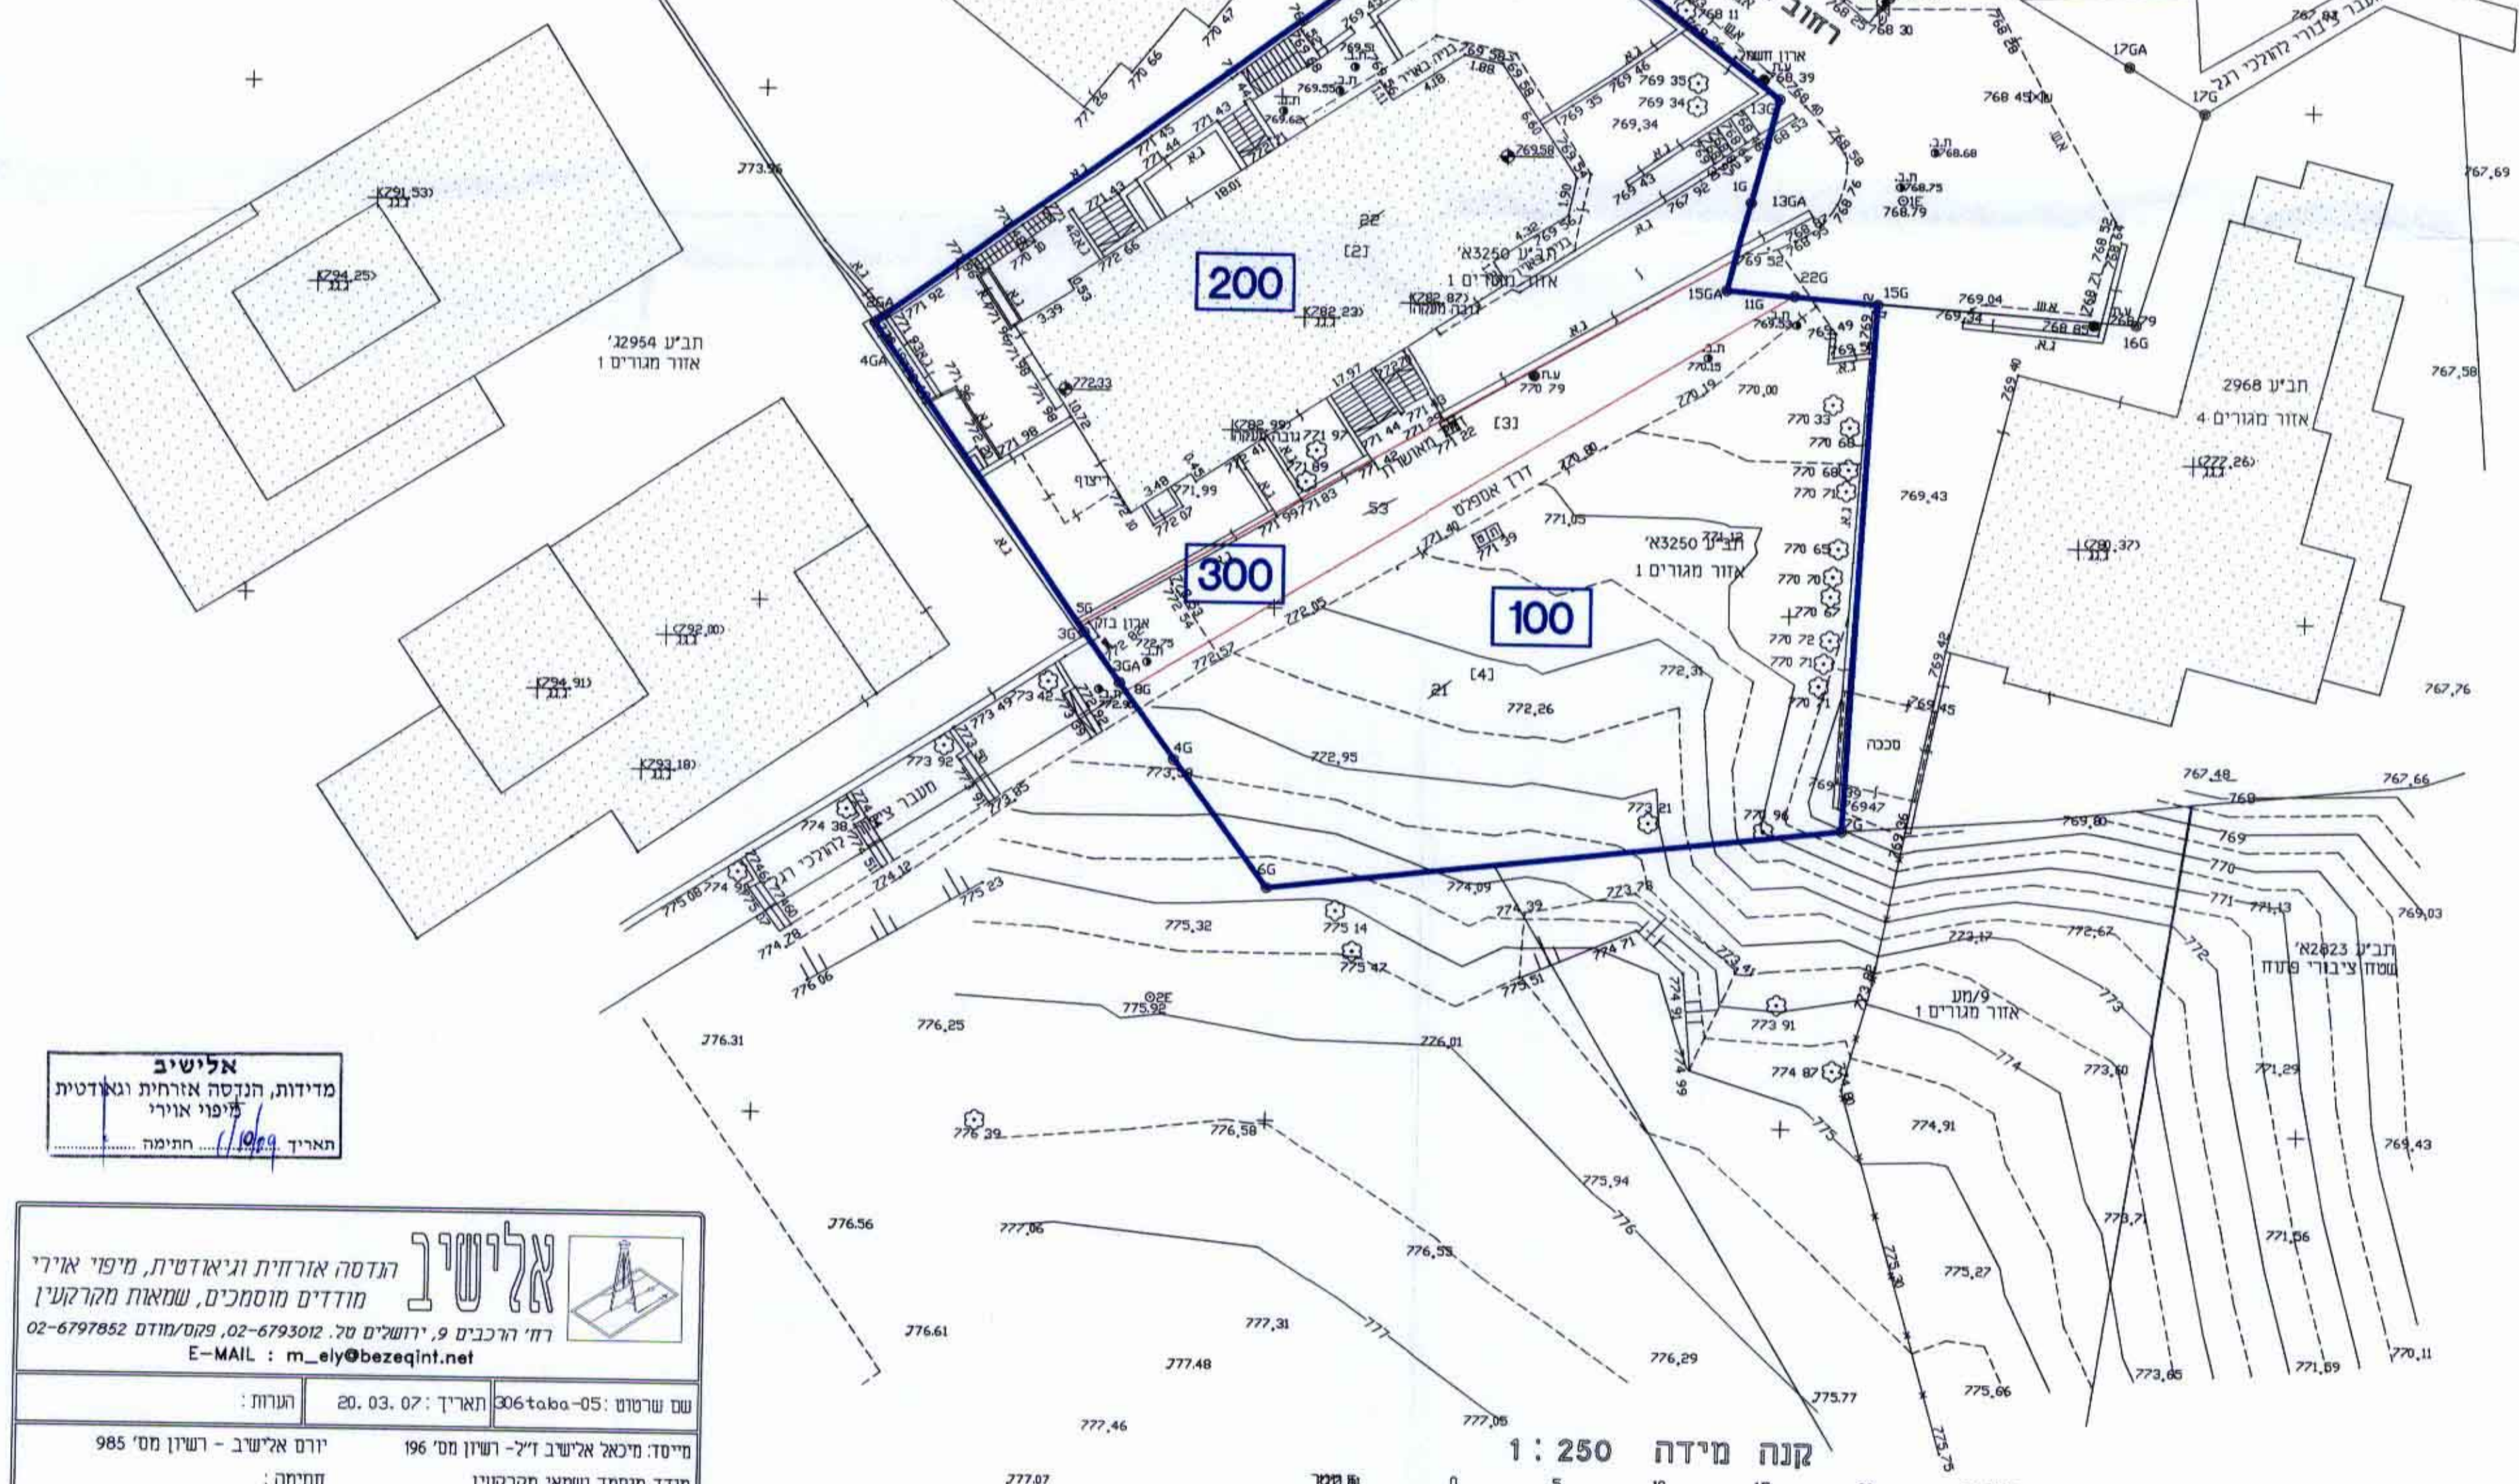

אלישיב
 מדידת, הנדסה אזרחית וגאודטית
 חיפה אורני
 תאריך: 11/14/09
 חתימה:

אלישיב
 הגדסה אזרחית וגאודטית, מיפוי אורני
 מודדים מוסמכים, שמאות מקרקעין
 רח' הרבנים 9, ירושלים טל: 02-6793012, פקס/מועד 02-6797852
 E-MAIL: m_ely@bezeqint.net

שם הפרוט: 306taba-05 תאריך: 20.03.07 תעודת:
 מייסד: מיכאל אלישיב ז"ל - רשיון מס' 196 יורם אלישיב - רשיון מס' 985
 מודד מוסמך ושמי מקרקעין חתימה:

לא לצרכי רישום

הערות:
 1. הרשת והגבולות משורים כרשת הארצית בבני טריג מס' 1448K.1447K-82M.
 הגבולות בהתאמה 780.03 מ' 827.03 מ' 818.723 מ'.
 2. הגבולות נלקחו לפי מס' מ"א 1409/05.
 3. גבולות החלקות והגבולות בחלקה מודדה הוכסו בדיגיטציה.

חתימת המודד:
 יורם אלישיב - רשיון מס' 985
 רח' הרבנים 9, ירושלים טל: 02-6793012, פקס/מועד 02-6797852

תאריך: 11/14/09