

1011225 (4)

תכנית חס' 8789

נספח בינוי
נספח מס' 1

ל"ח: 1:100

משרד הפנים
שכת התכנון המחוזית


14.07.2022

נתקבל


משרד חמים מחוץ לירושלים
8769
אישור תכנית מס'
הועדה המחוזית לתכנון ולבנייה
בשטח מס' 1201
היום
תאריך חתימה
מיכל חלון

מתכונים:


תאריך: 12/4/08

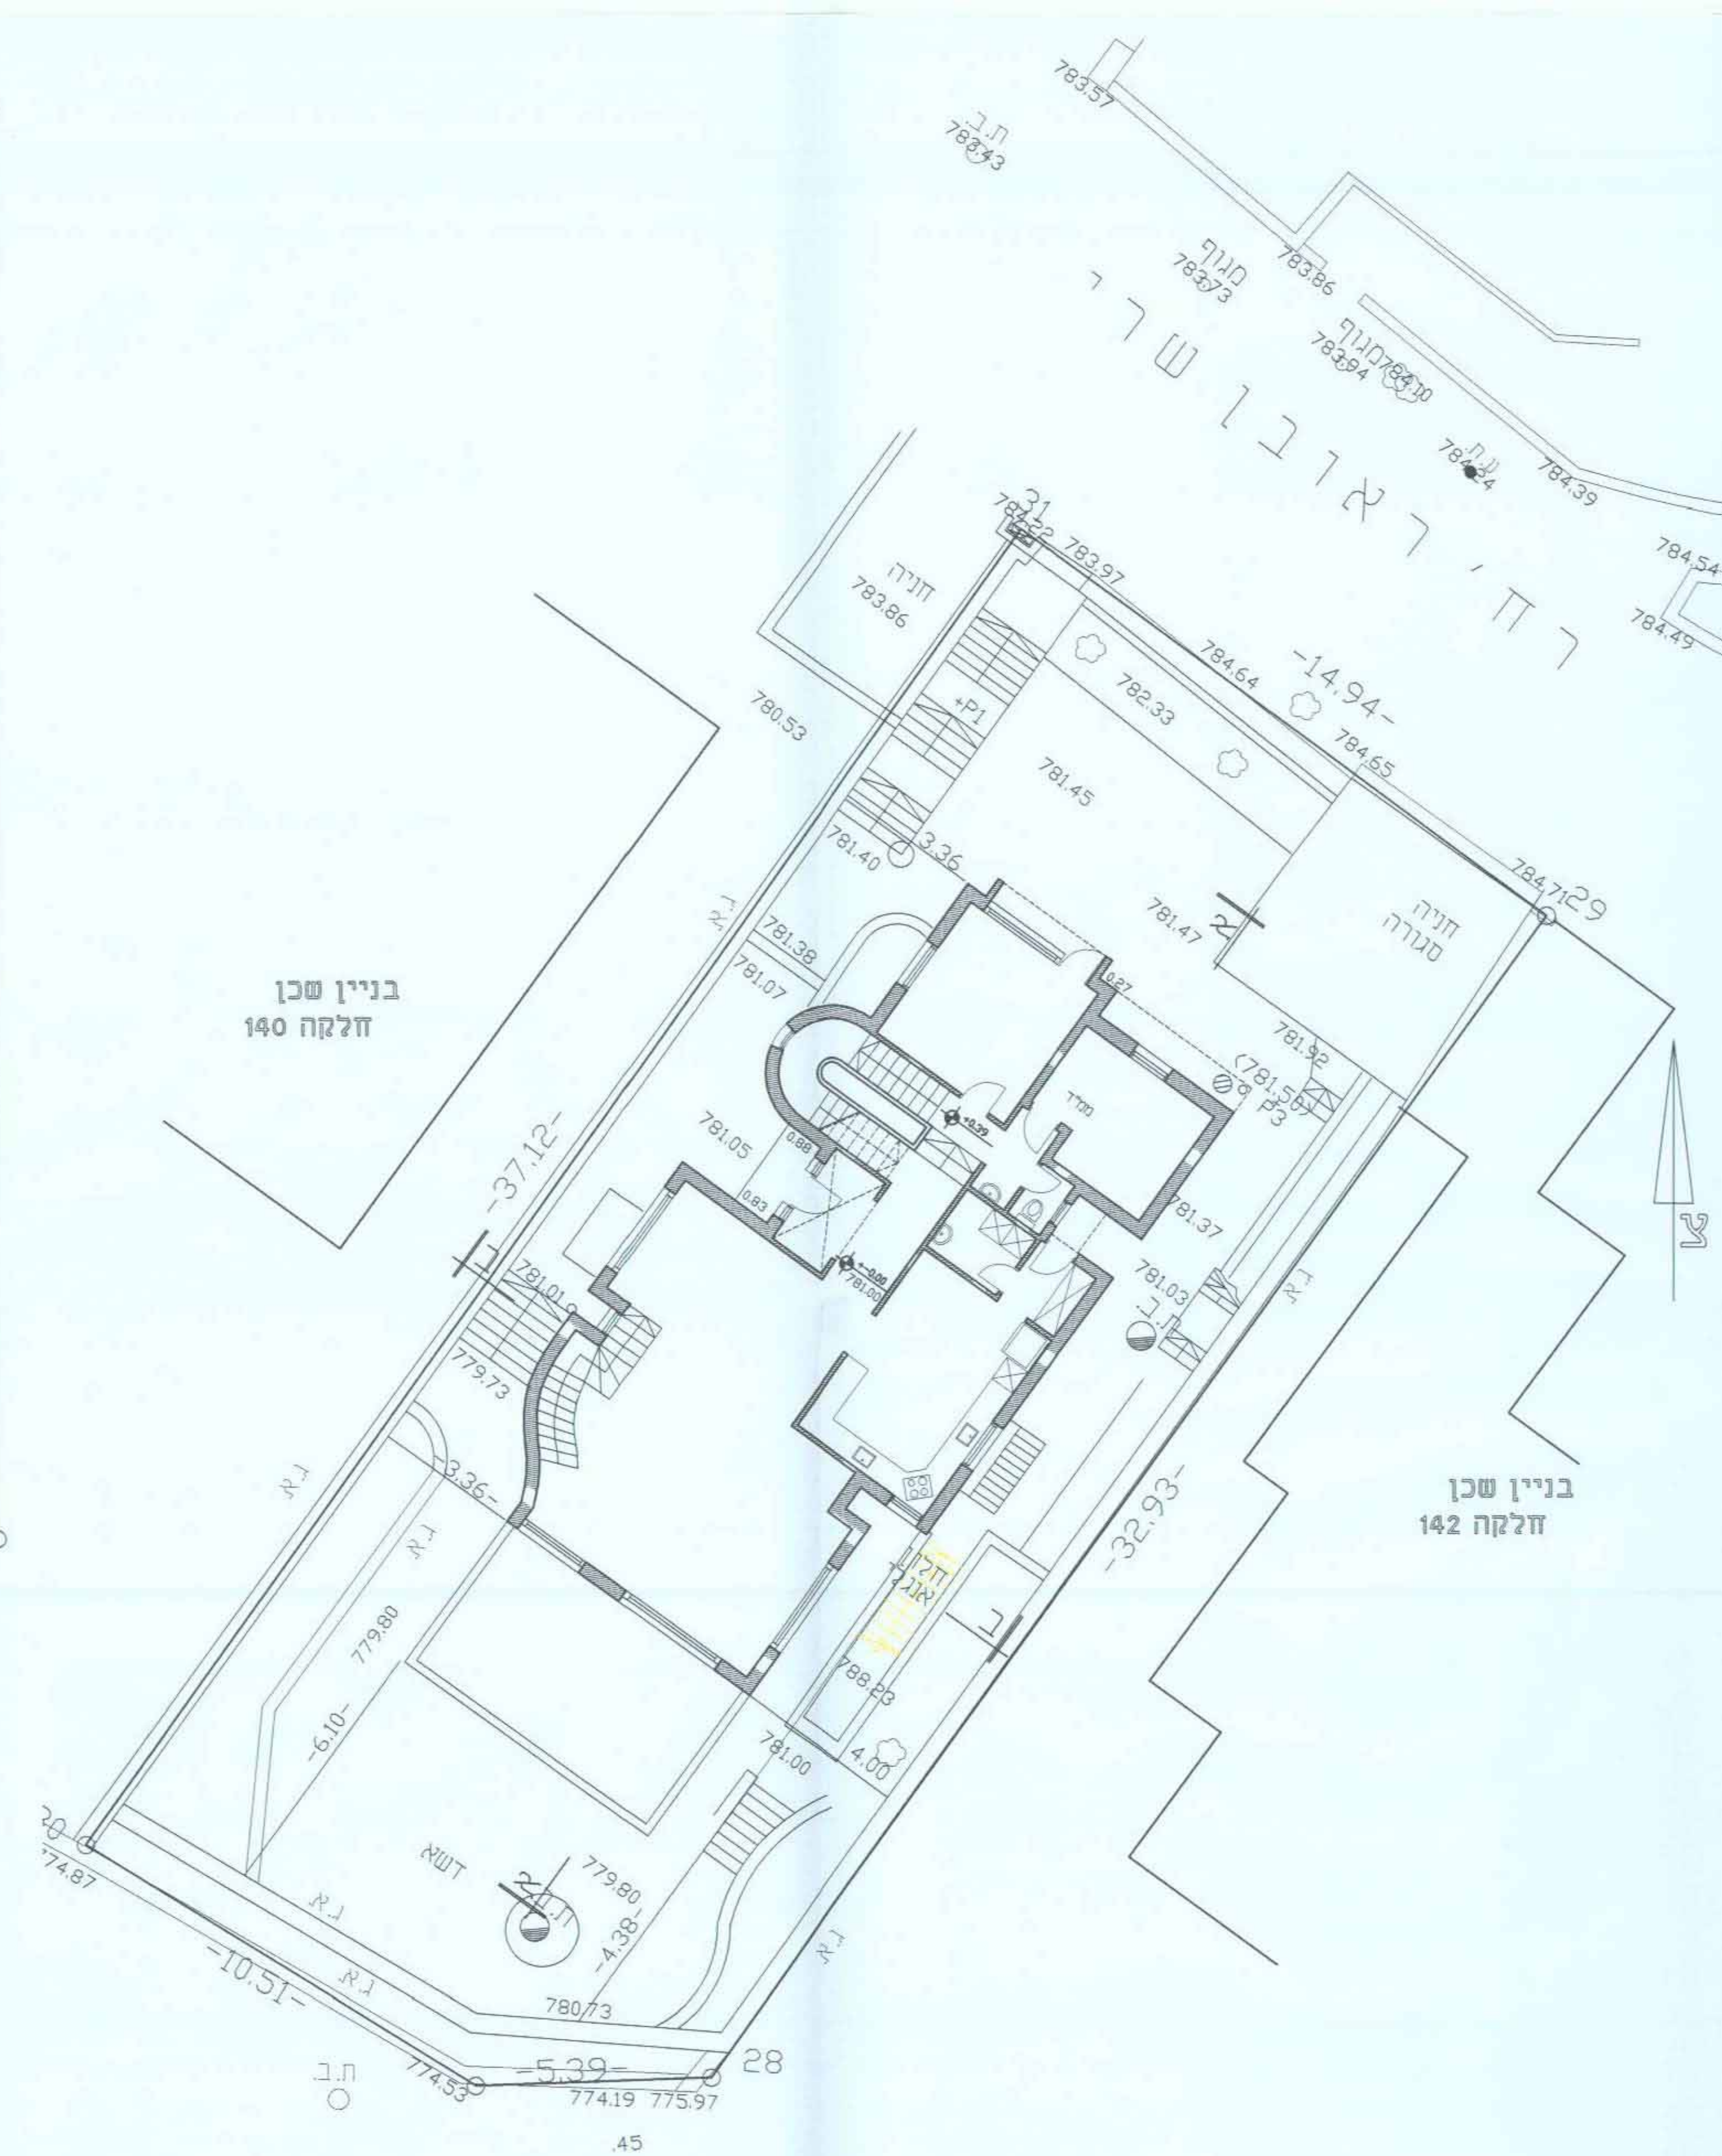


תוכנית פיתוח שטח	תוכנית קומת כניסה
ק.מ: 1:100	מפלס: - ±0.00

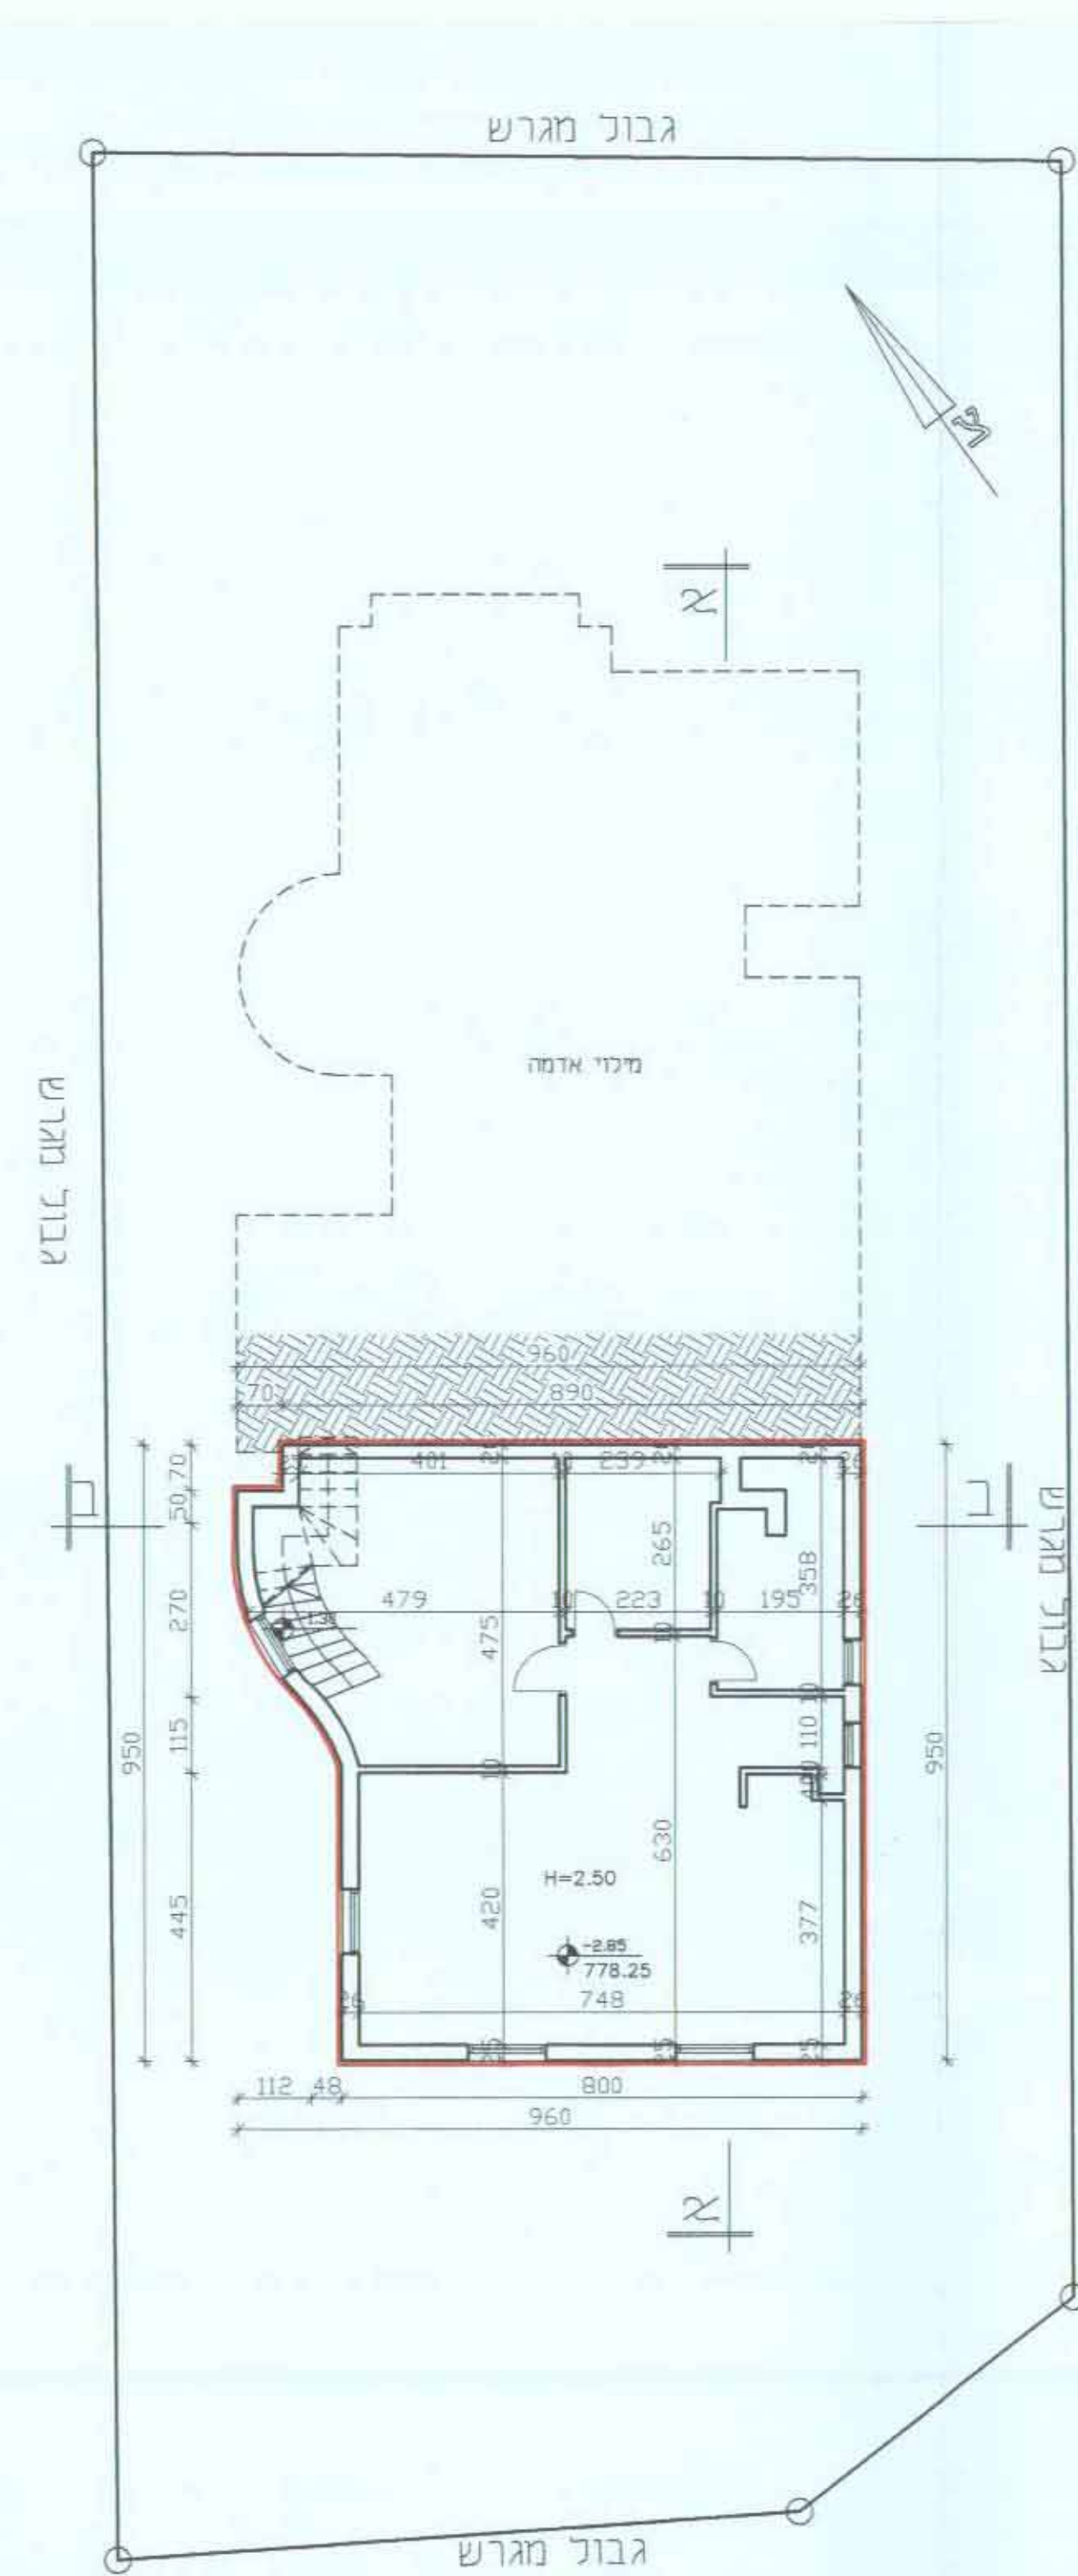

תכנית קומת מרתף
קומה מוצעת
מפלס -2.85
ק.מ.: 1:100

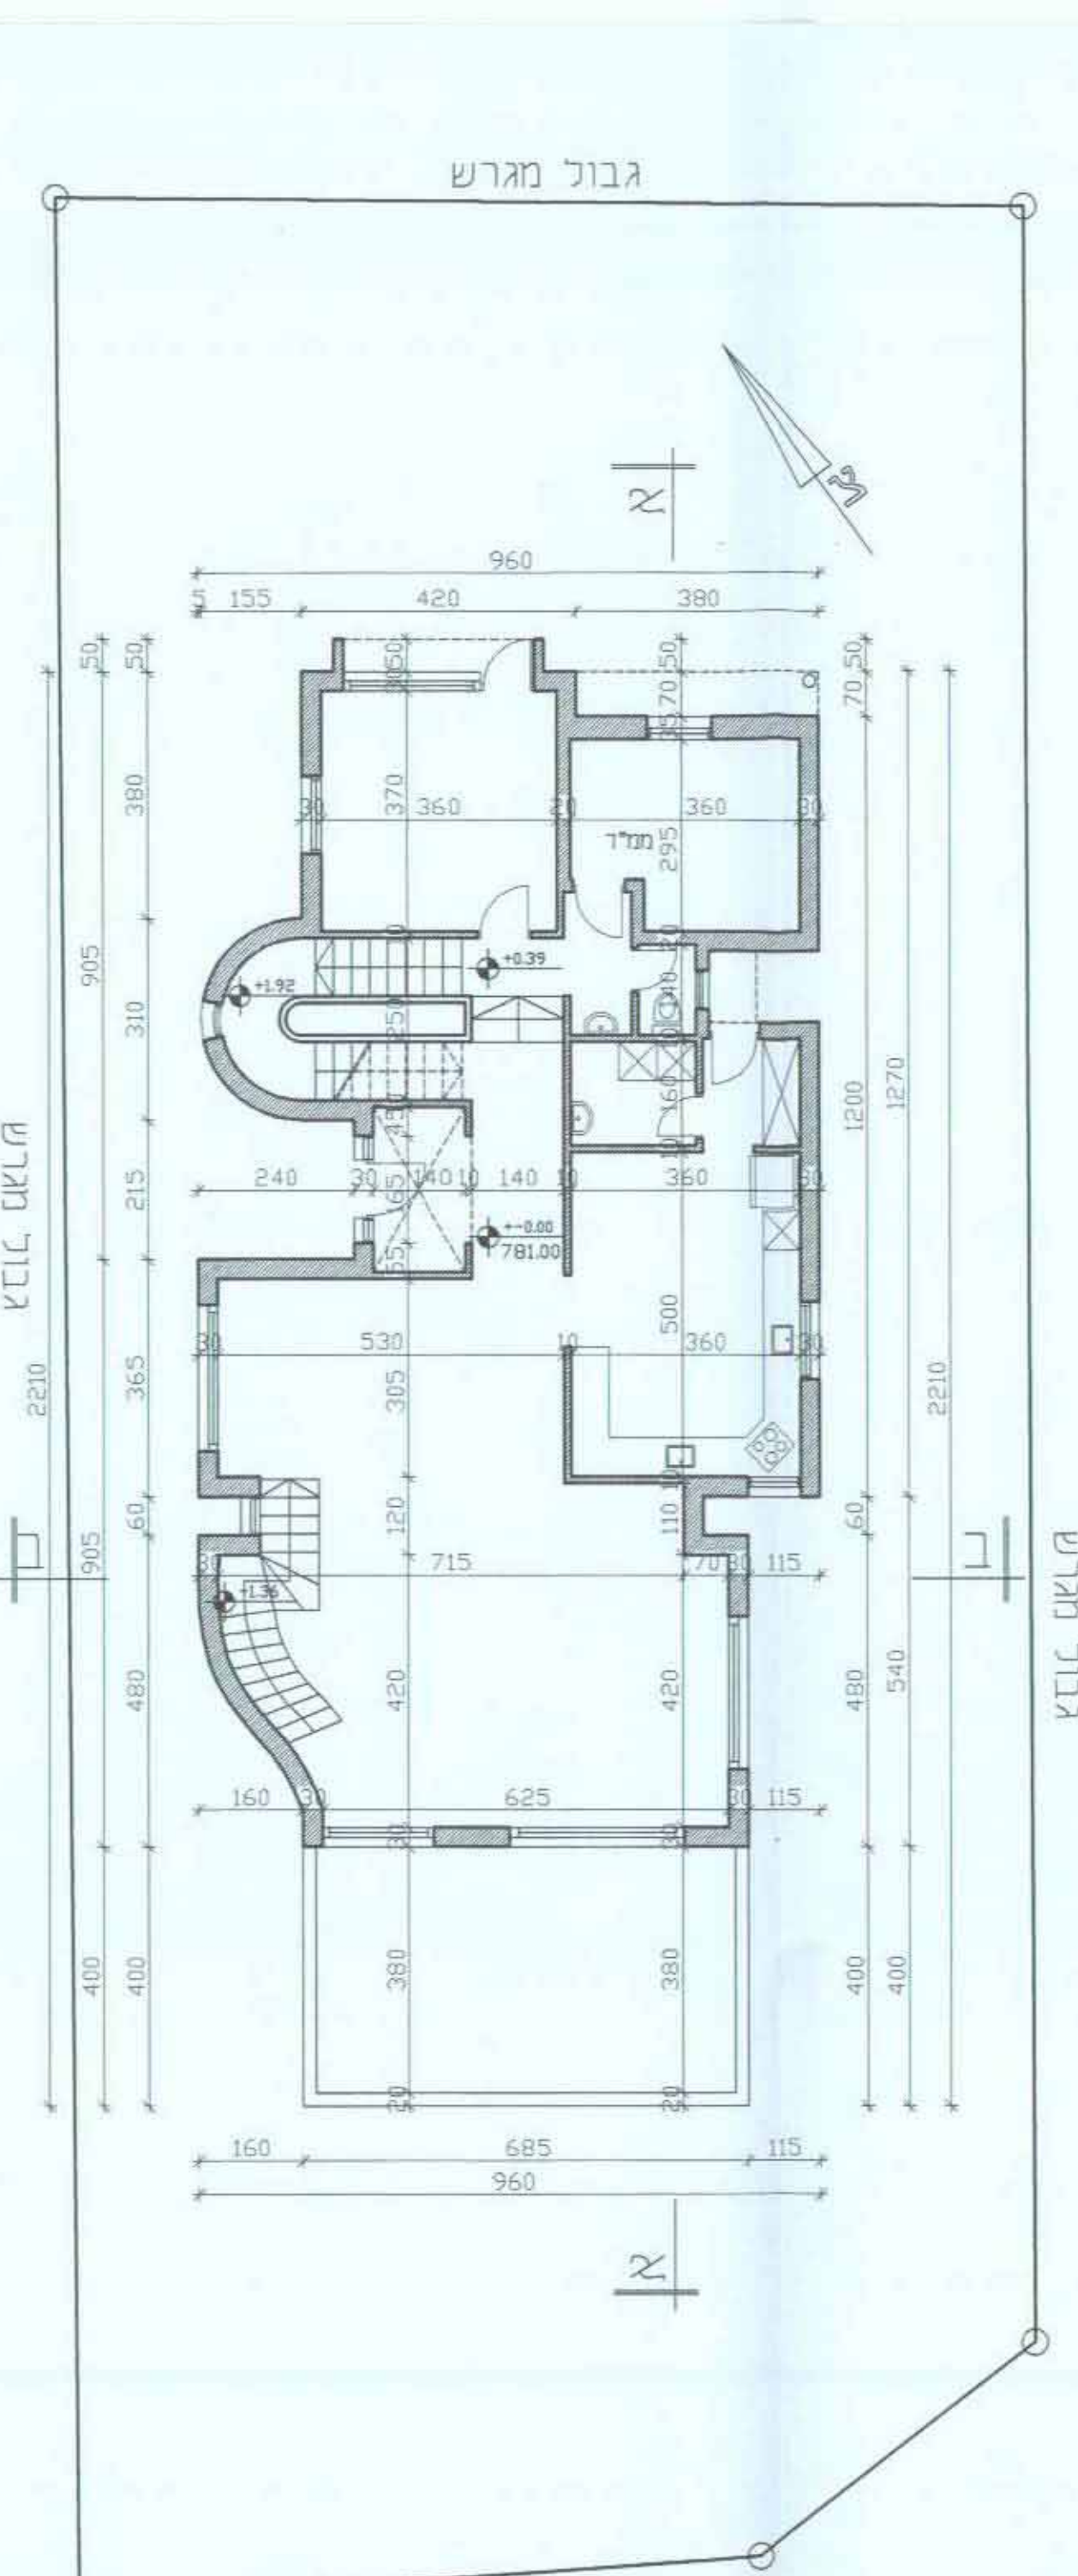


תכנית קומת כניסה	ק.מ:	1:100
מפלס	±0.00	

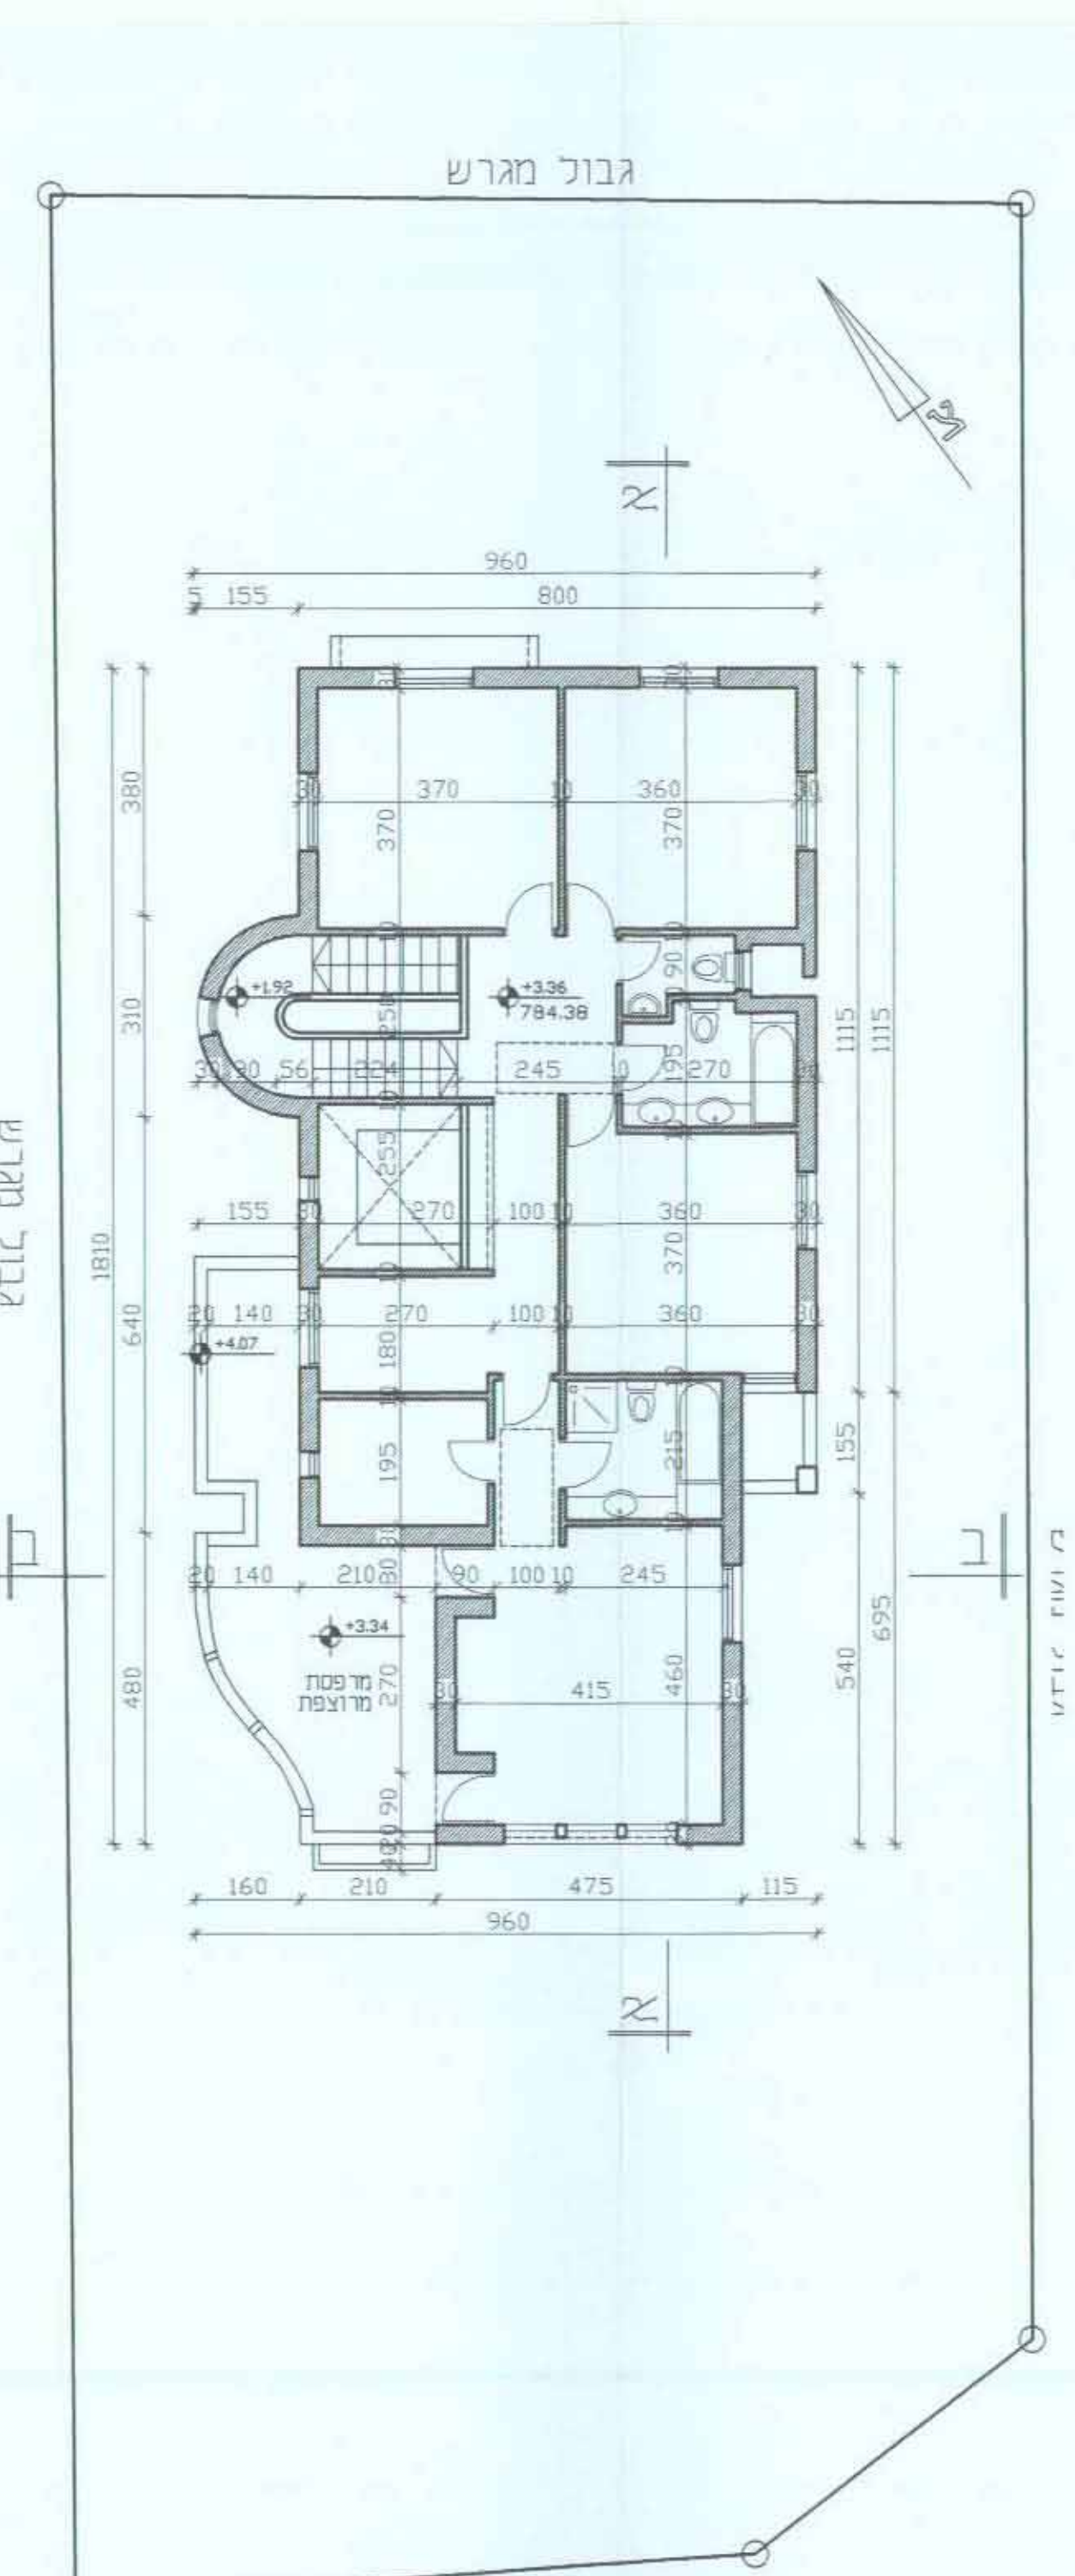


תכנית קומה א' ק.מ: 1:100


מפלס +3.36

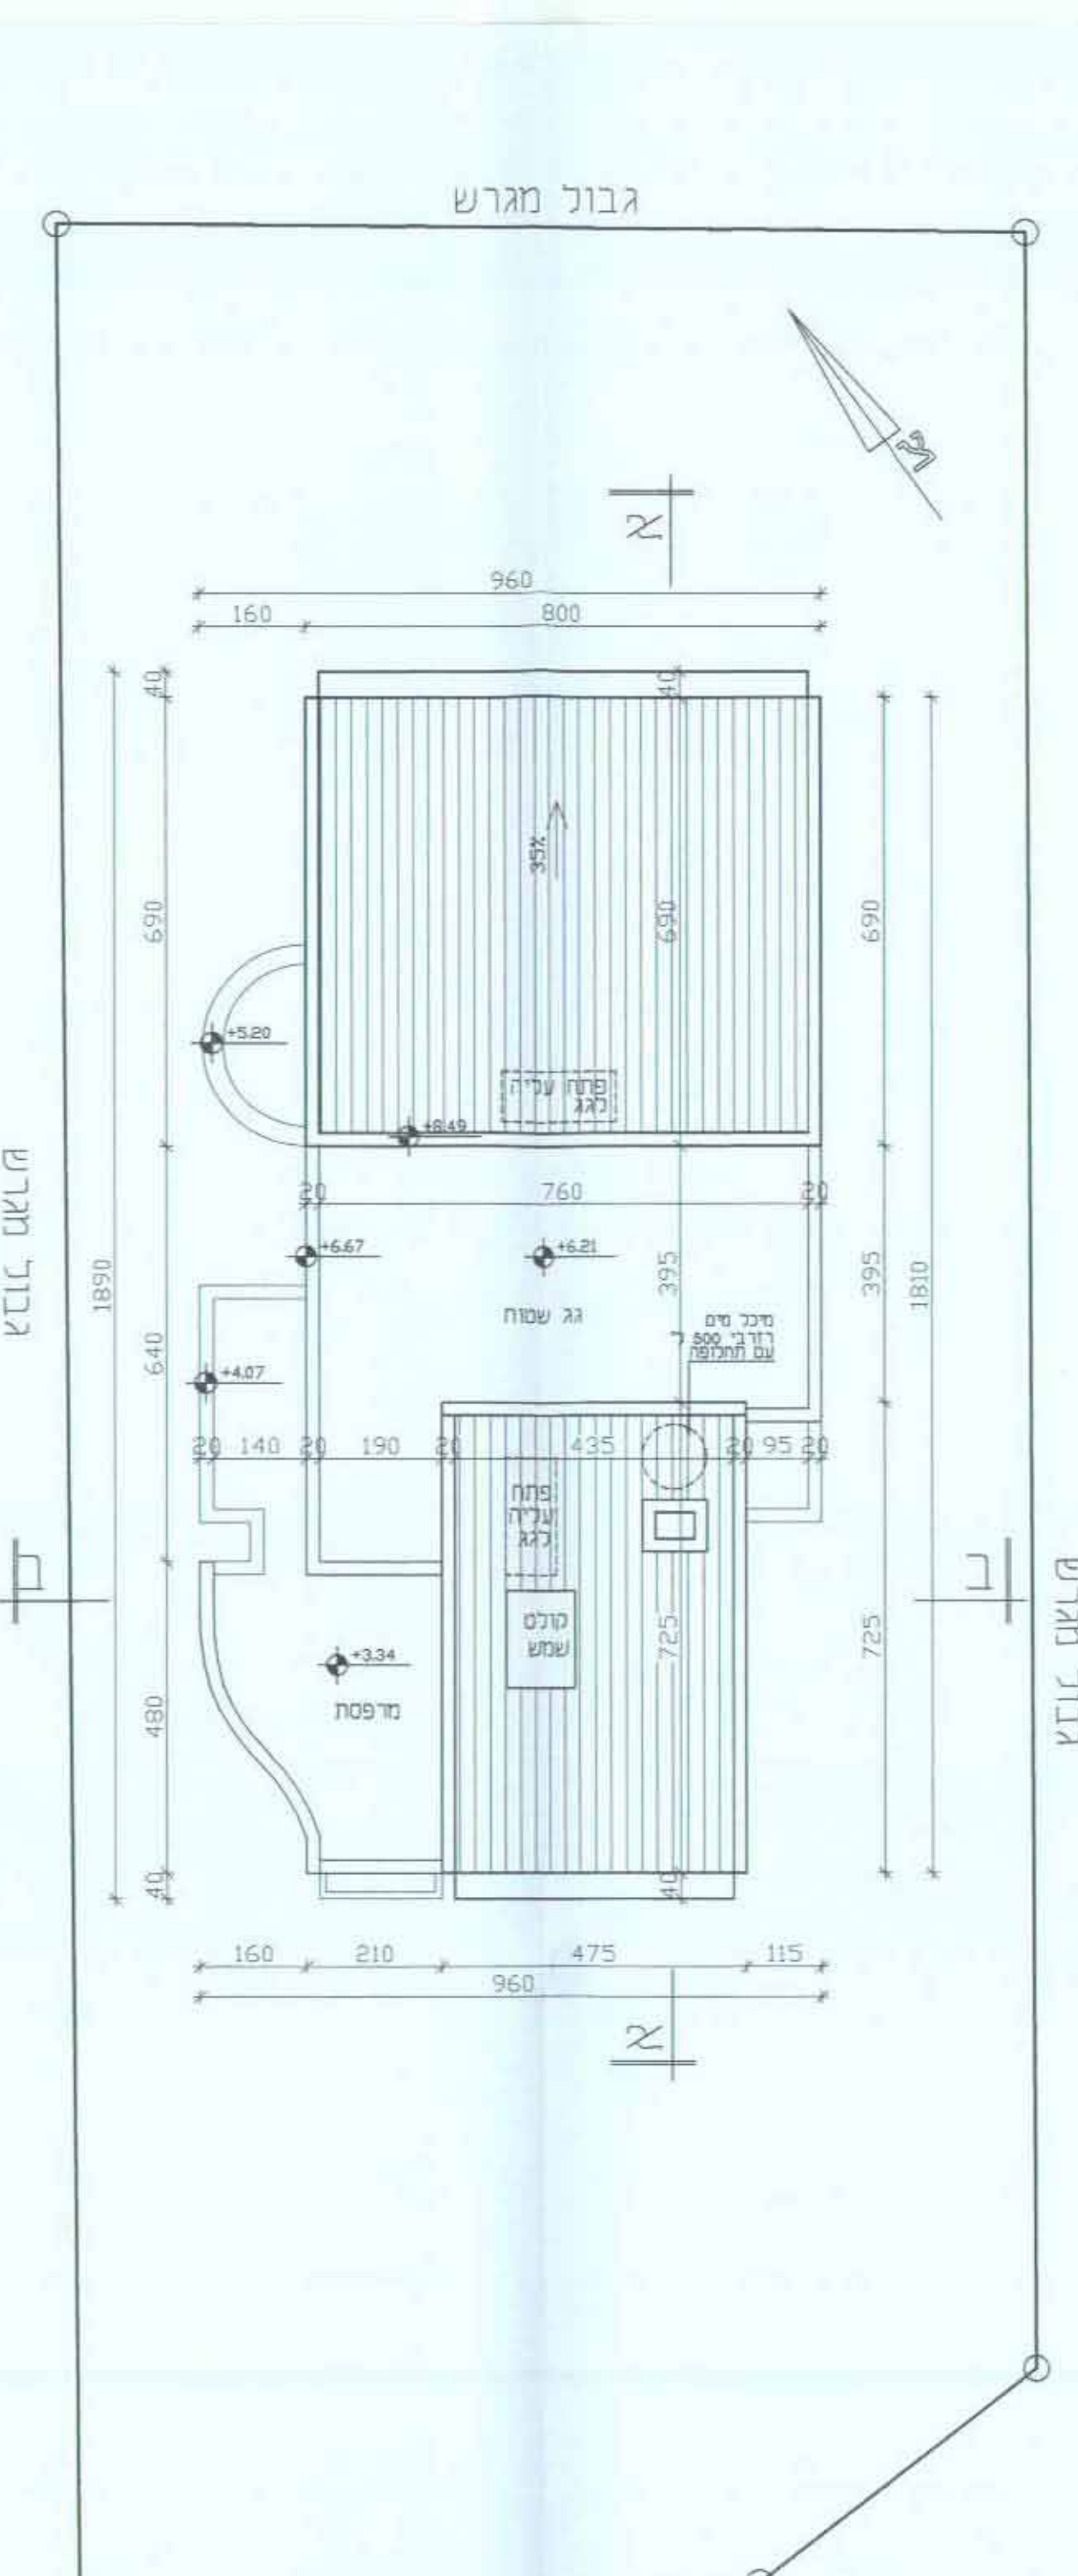


תכנית קומת גג	ק.מ: 1:100
מפלס +6.21	

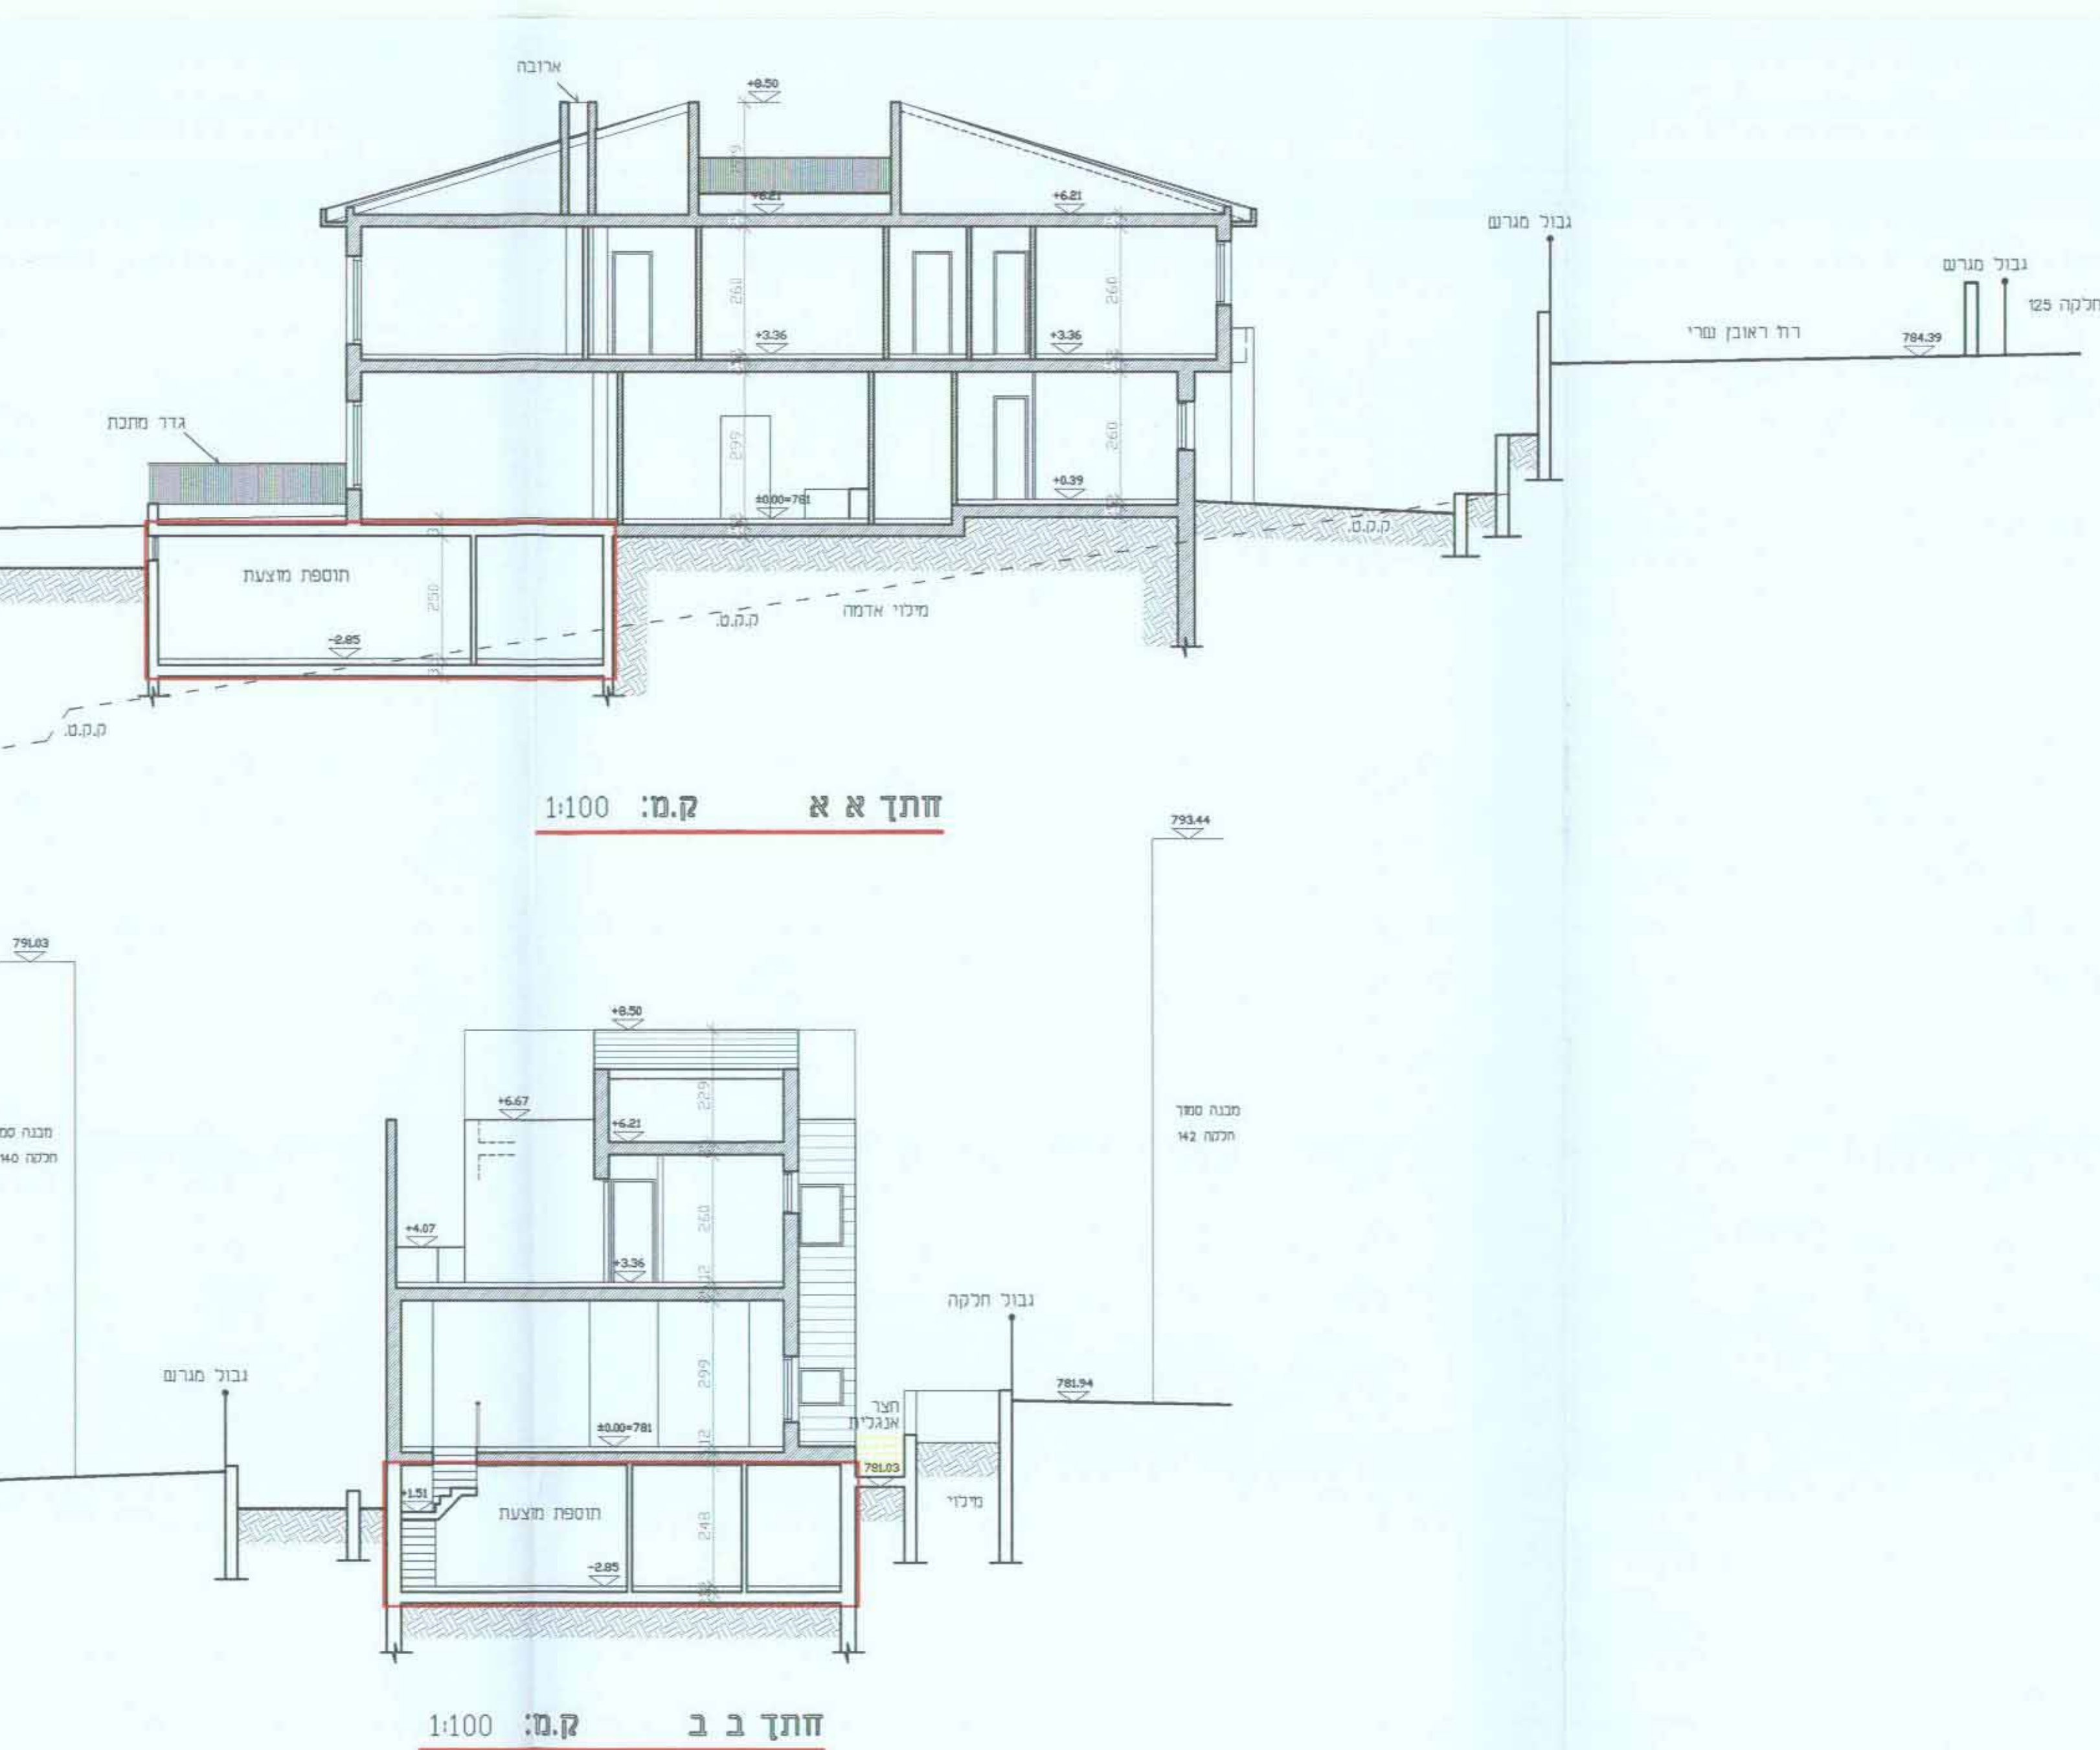


1:100 :M.P. 1

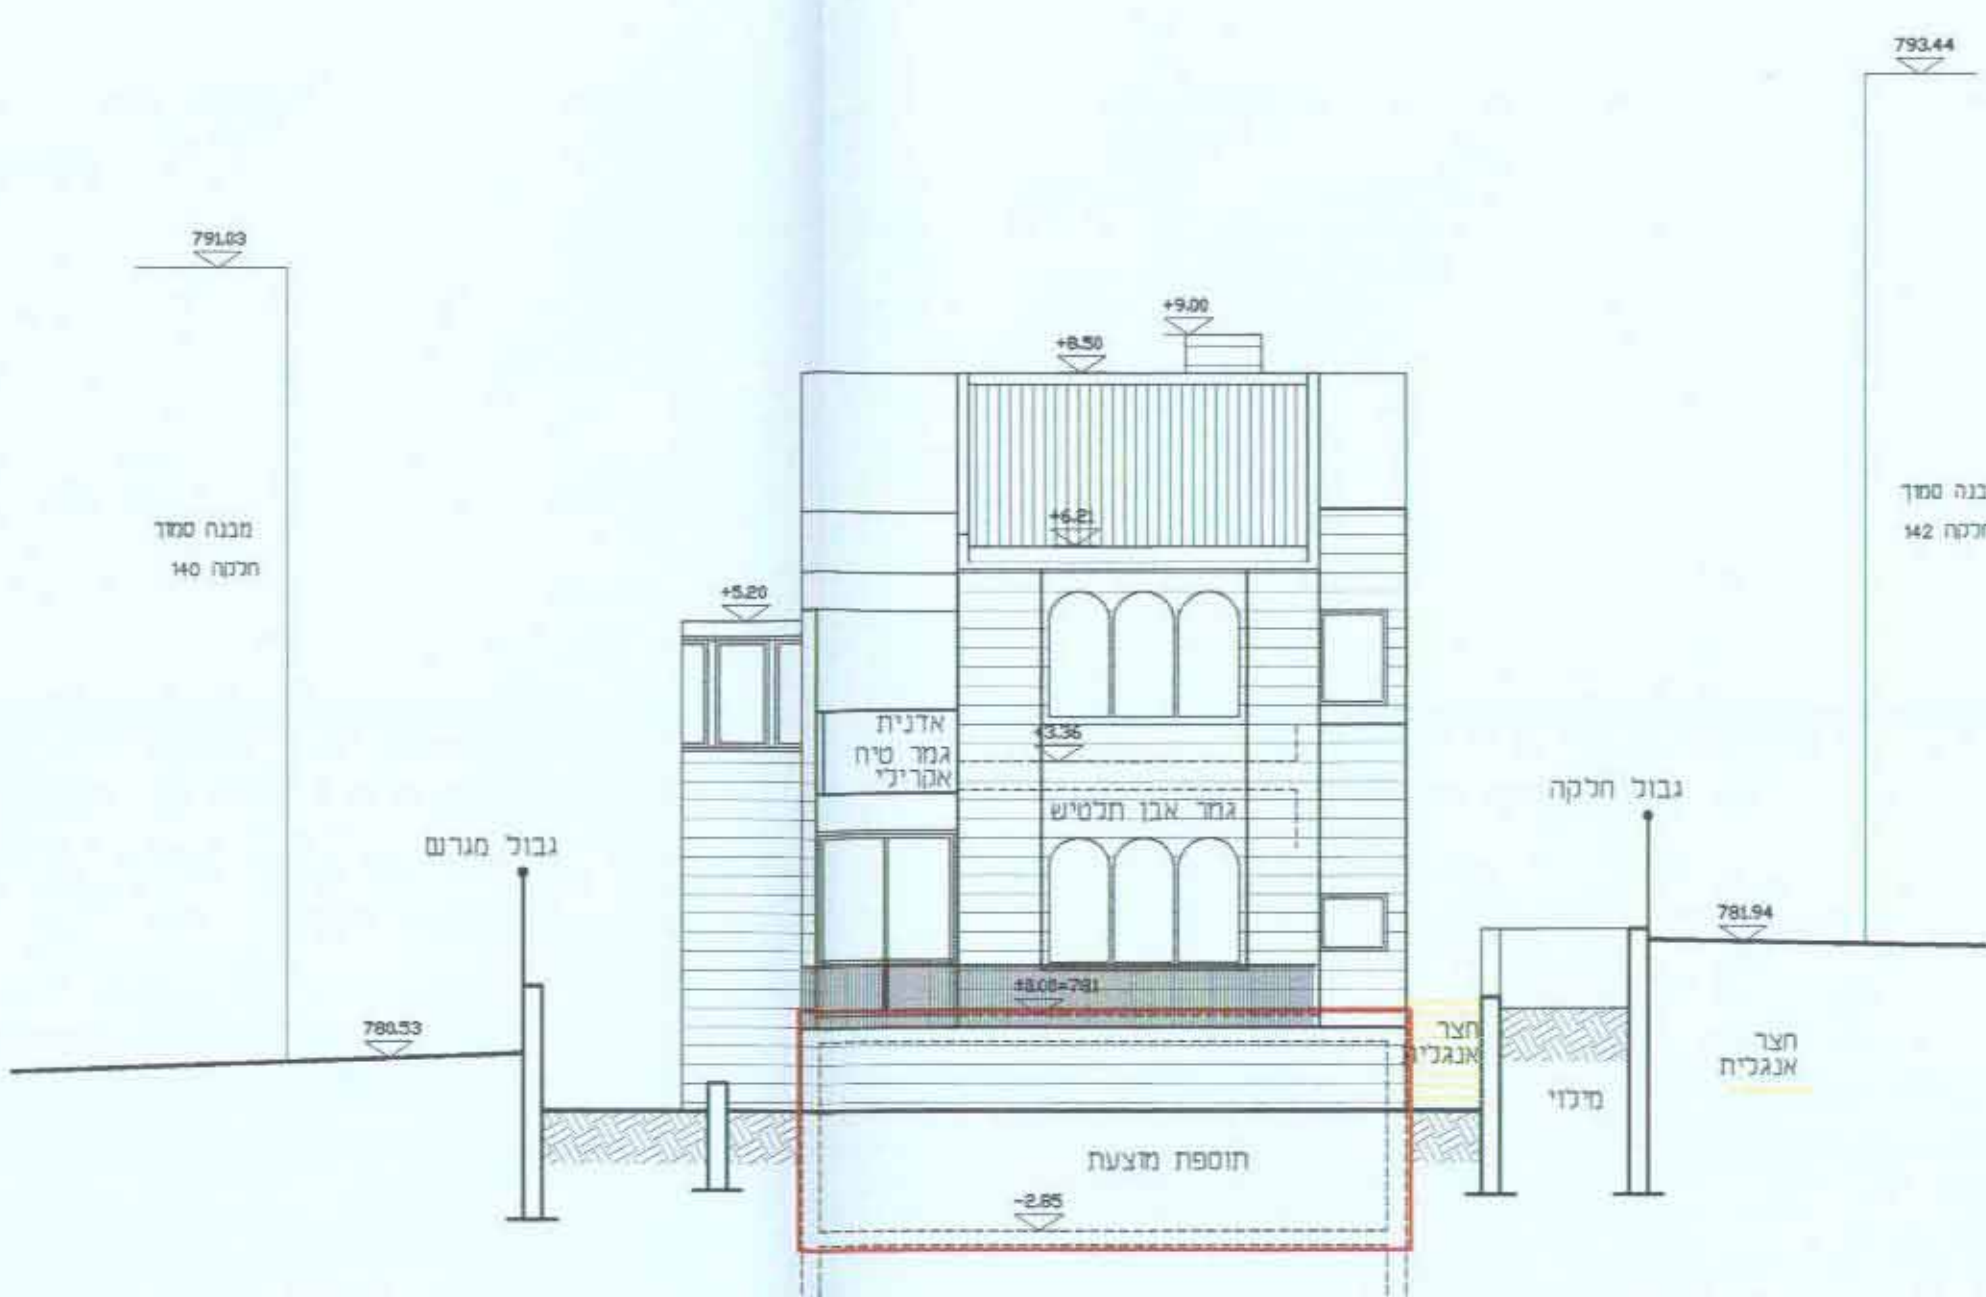

חזית דרומית ק.מ: 1:100

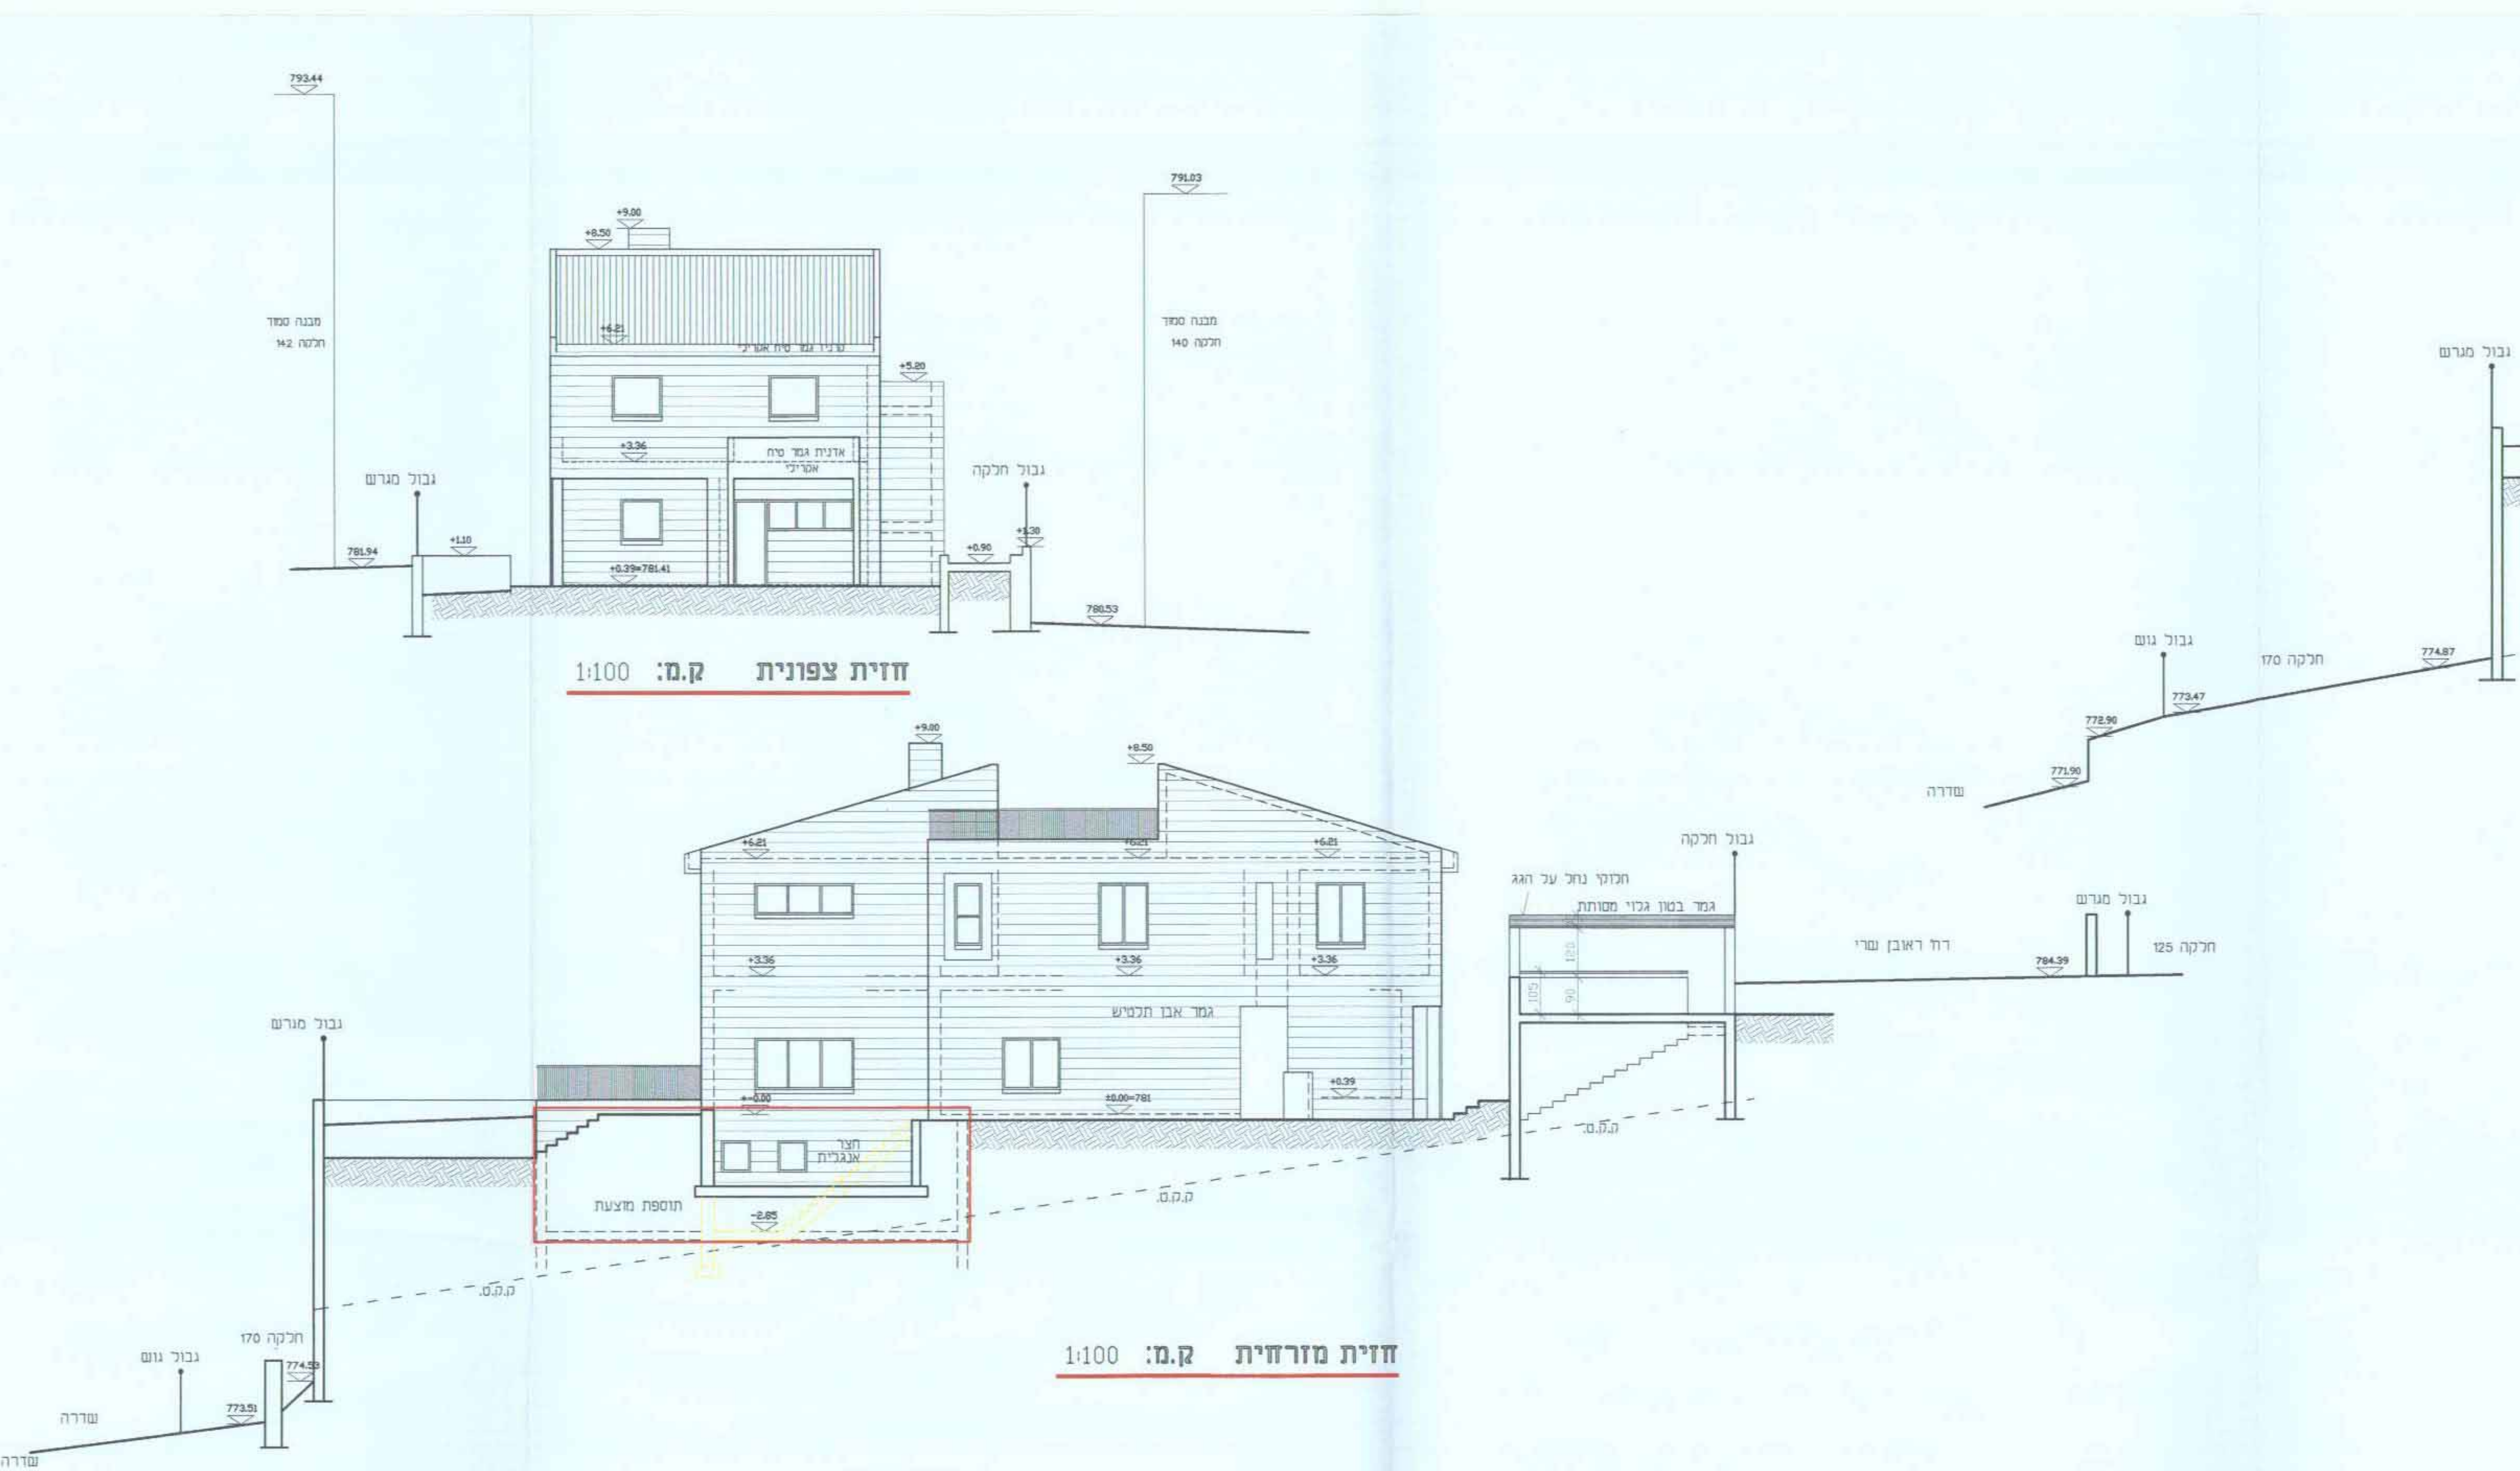

1:100 ק.מ. מזרזית

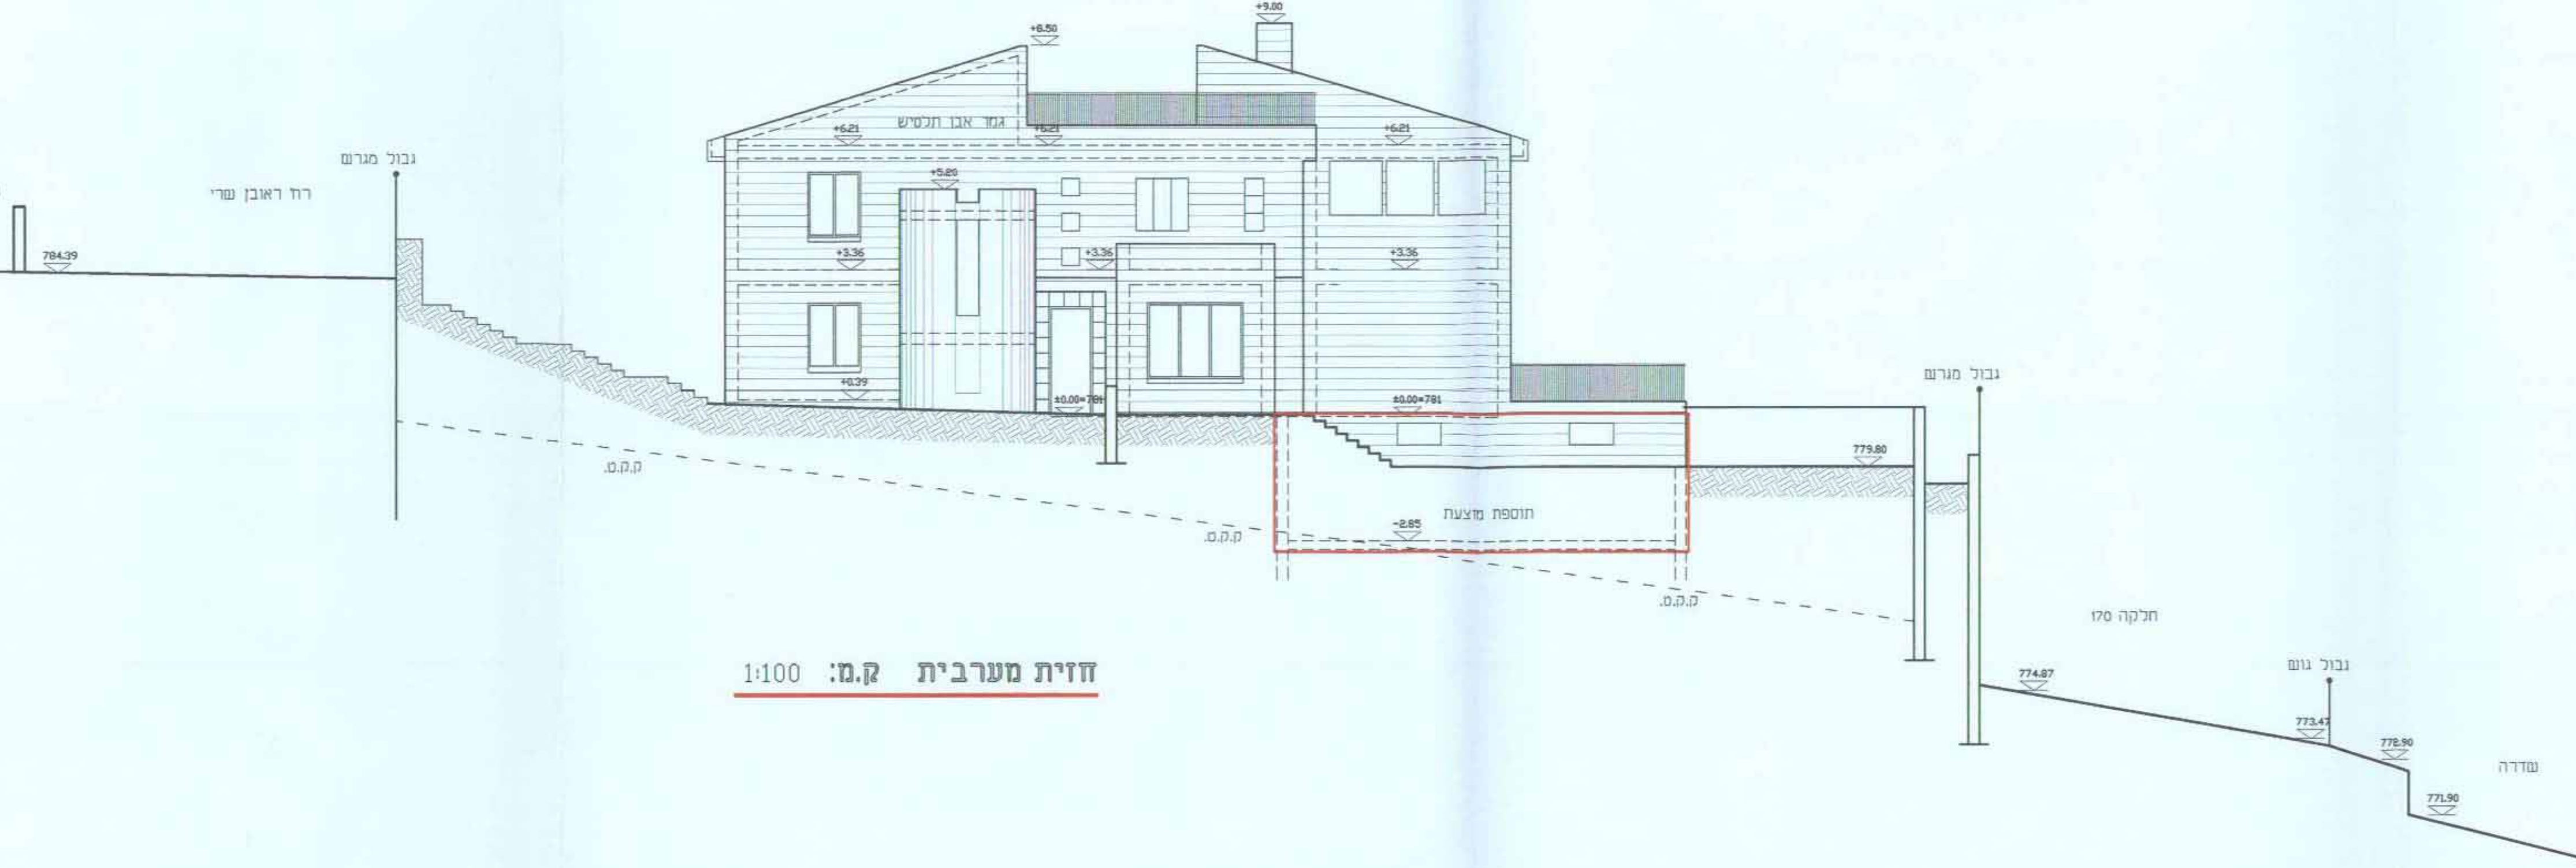

חזית מערבית ק.מ: 1:100