




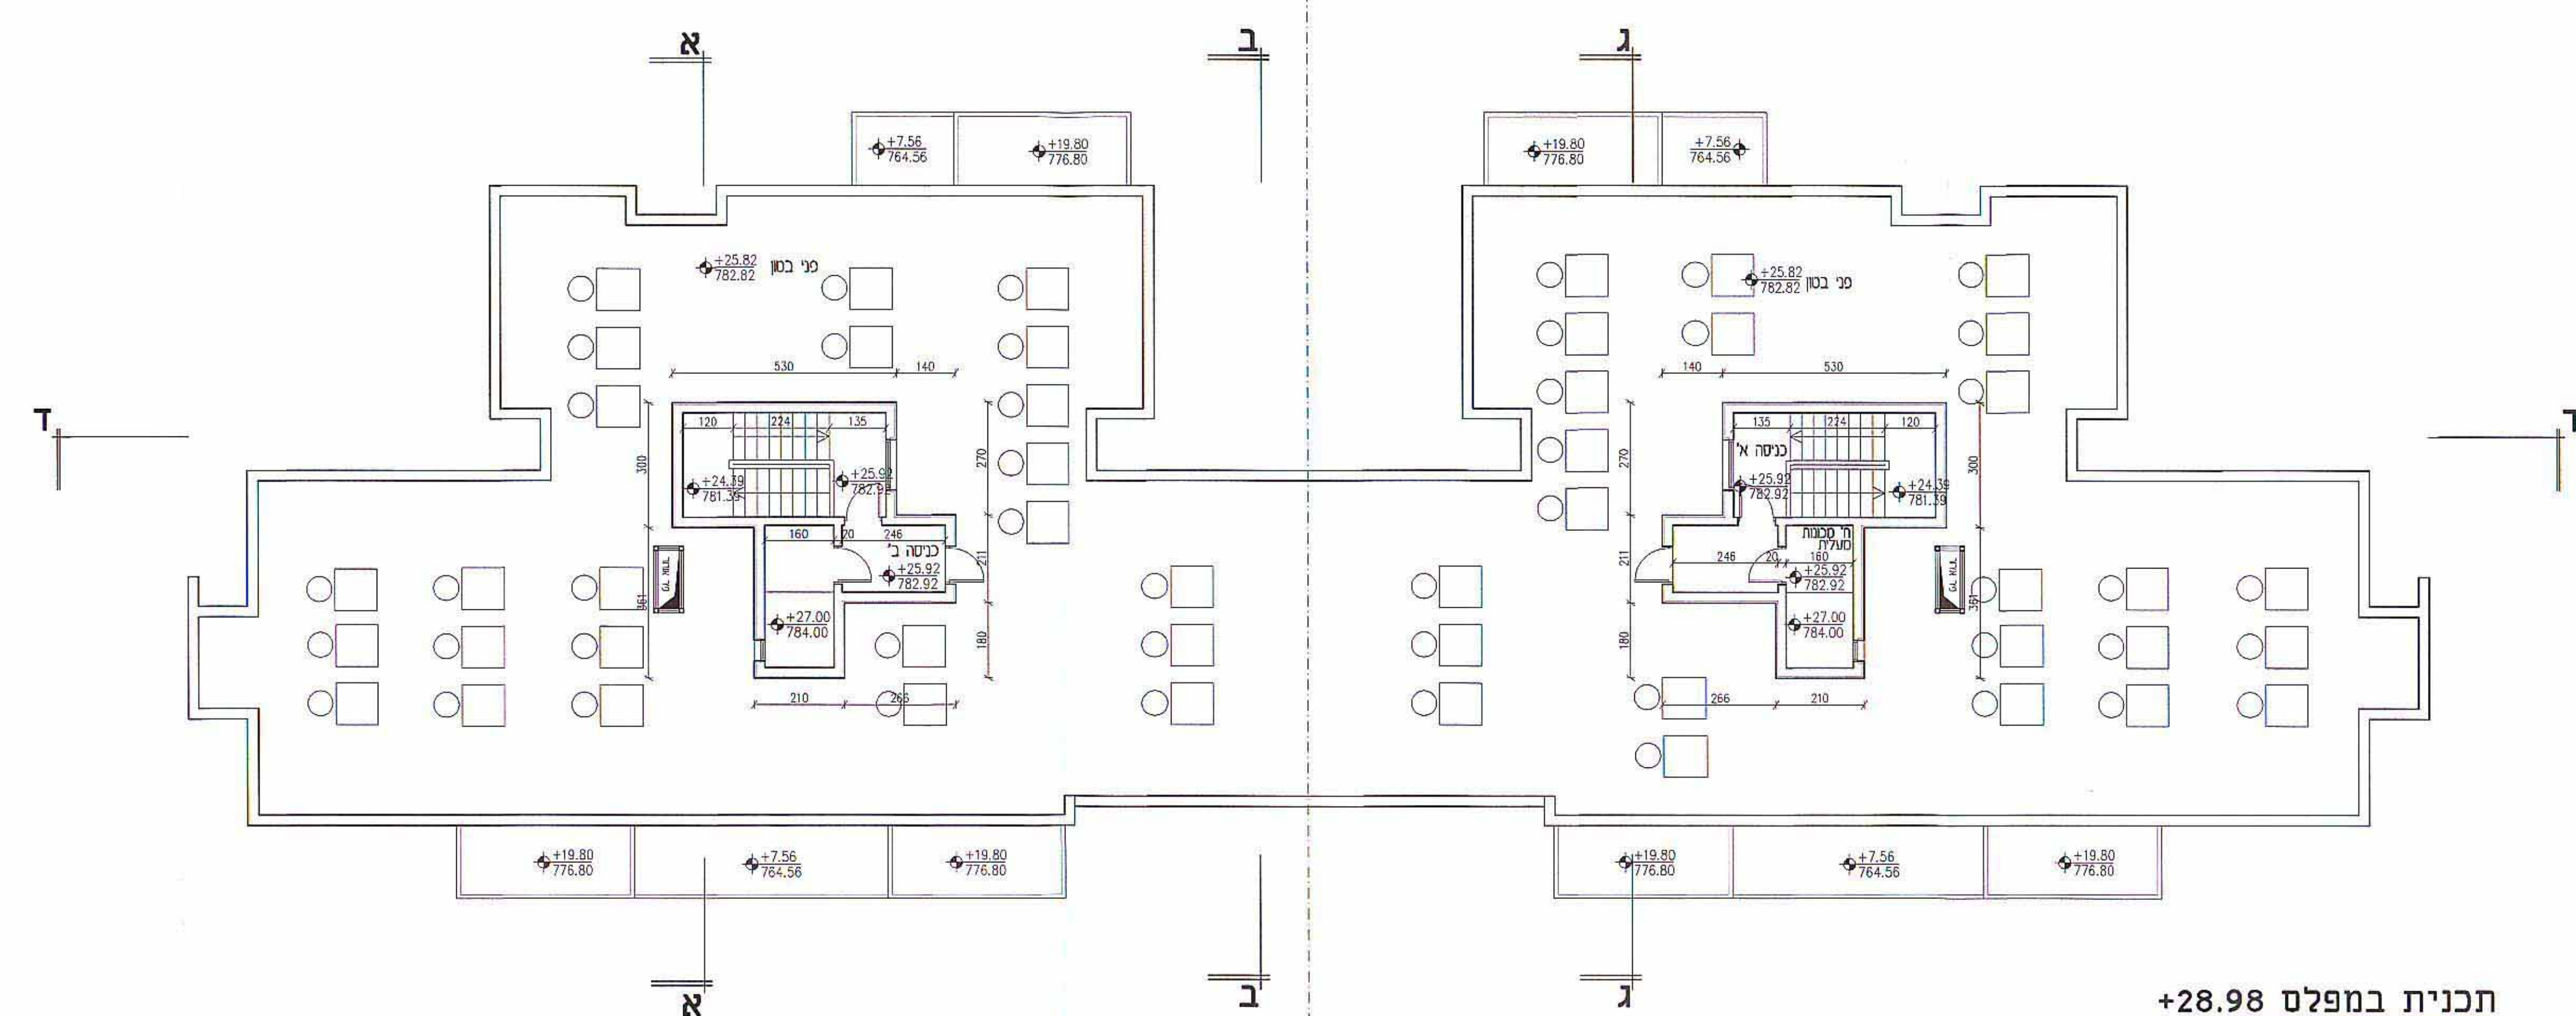


תכנית במפלס +28.98

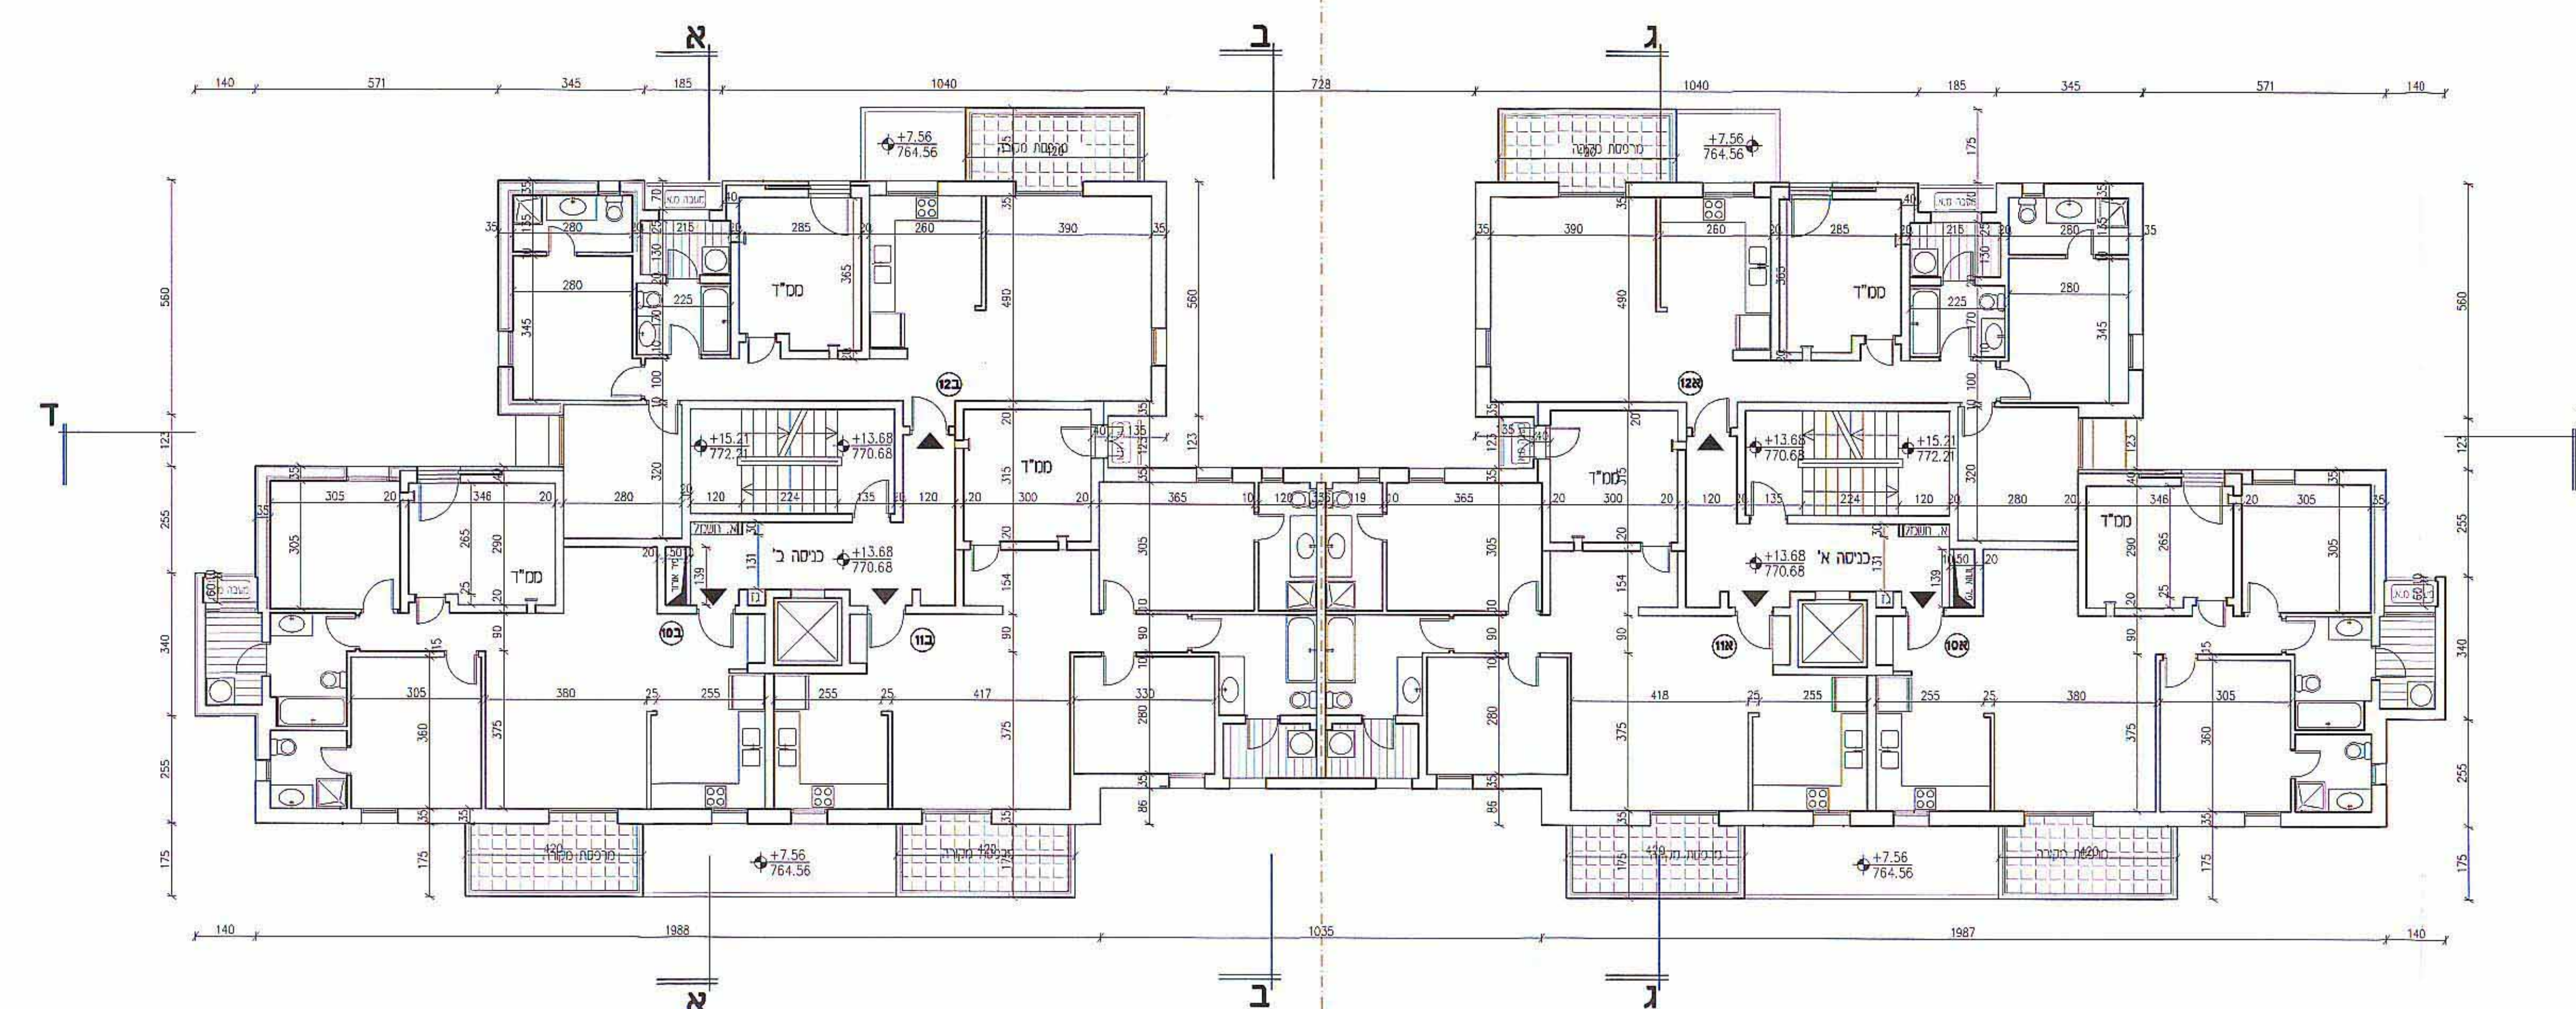

קומה 3 מפלס +13.68

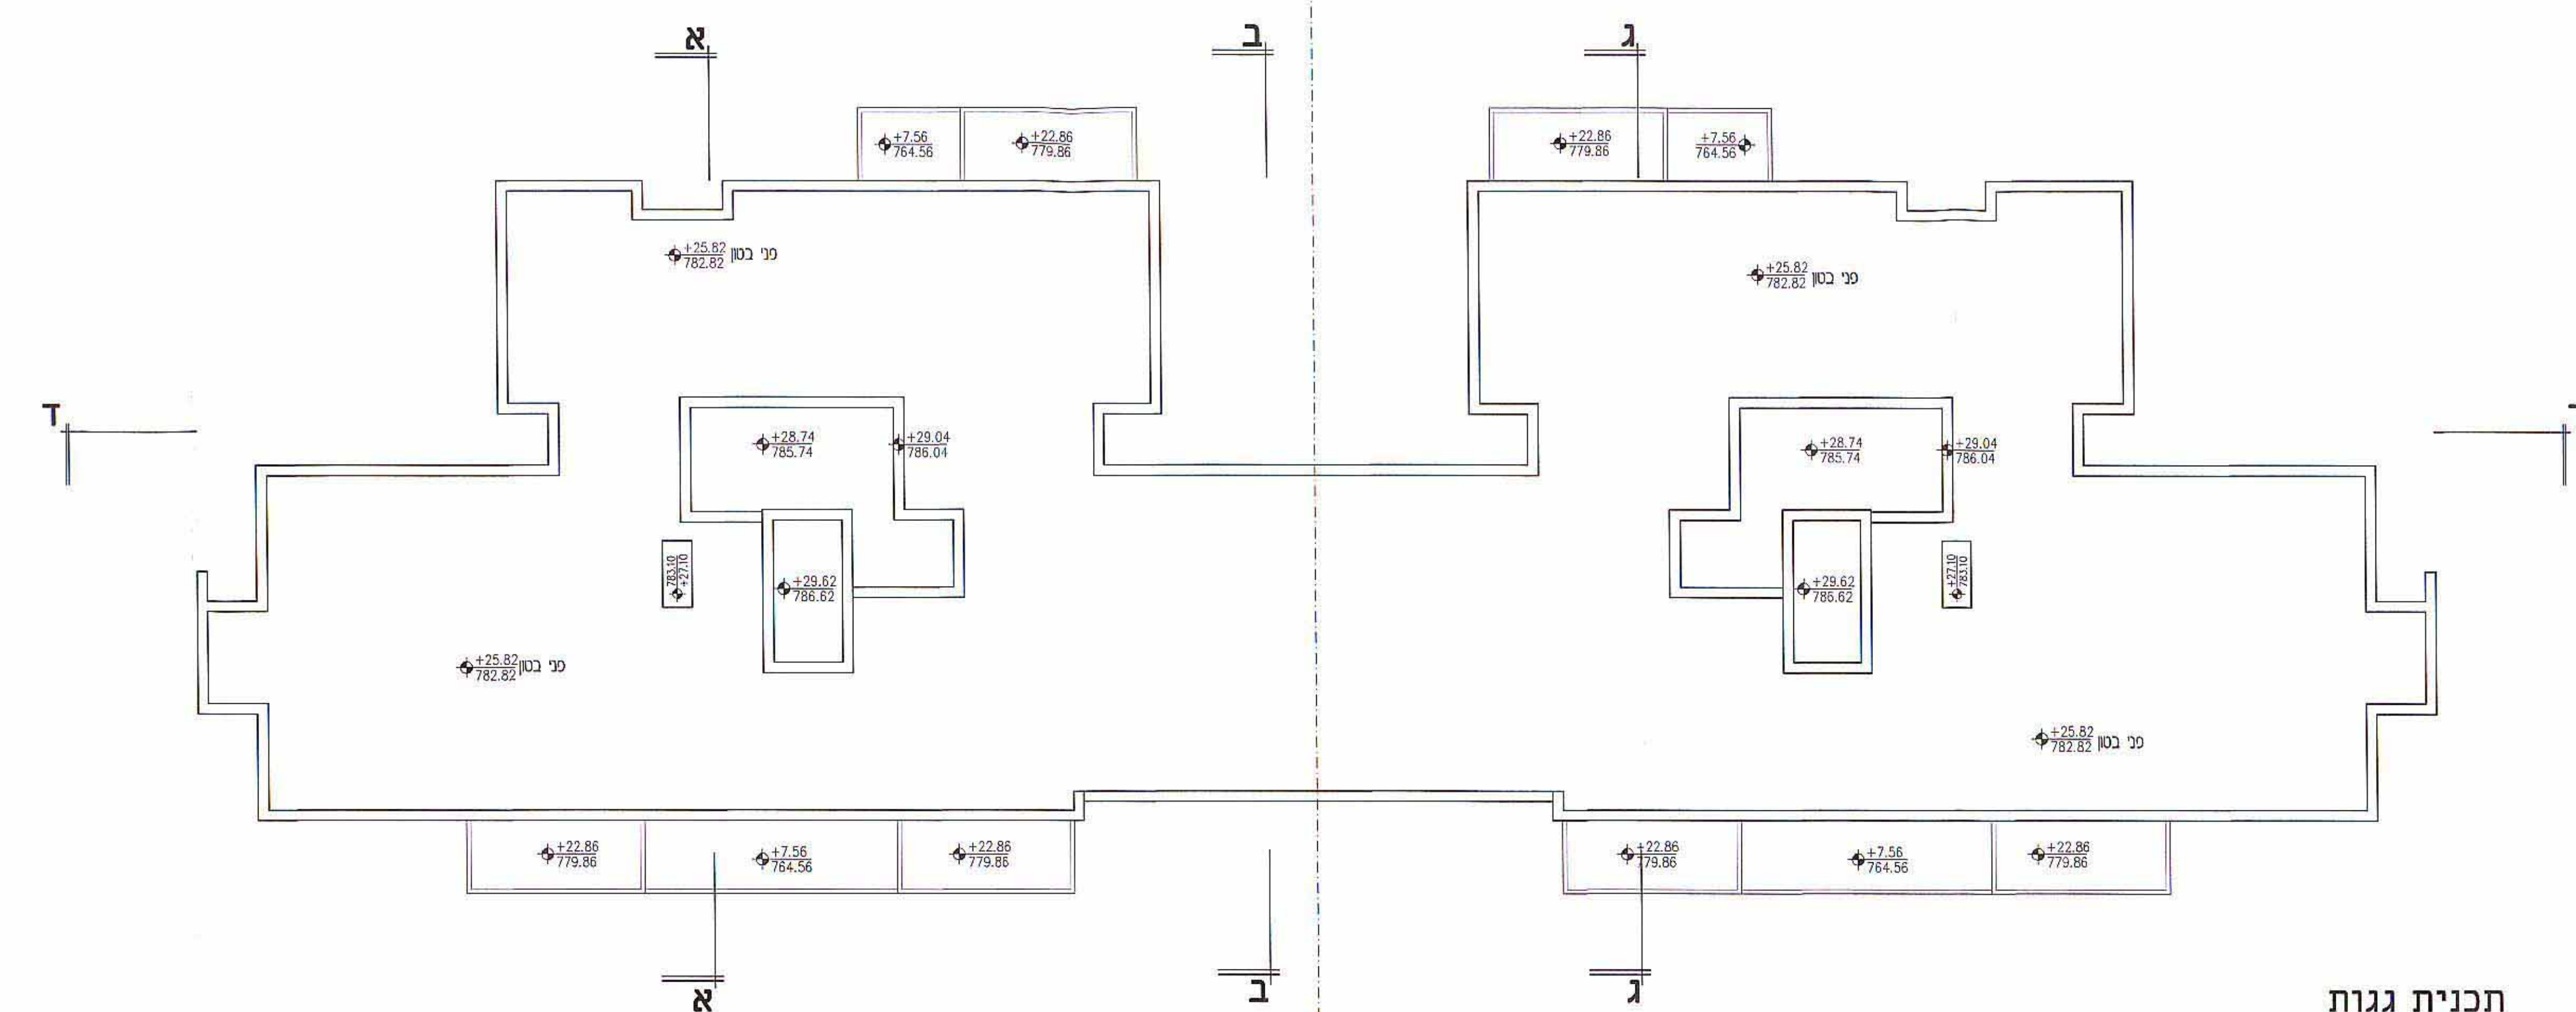

תכנית גגות

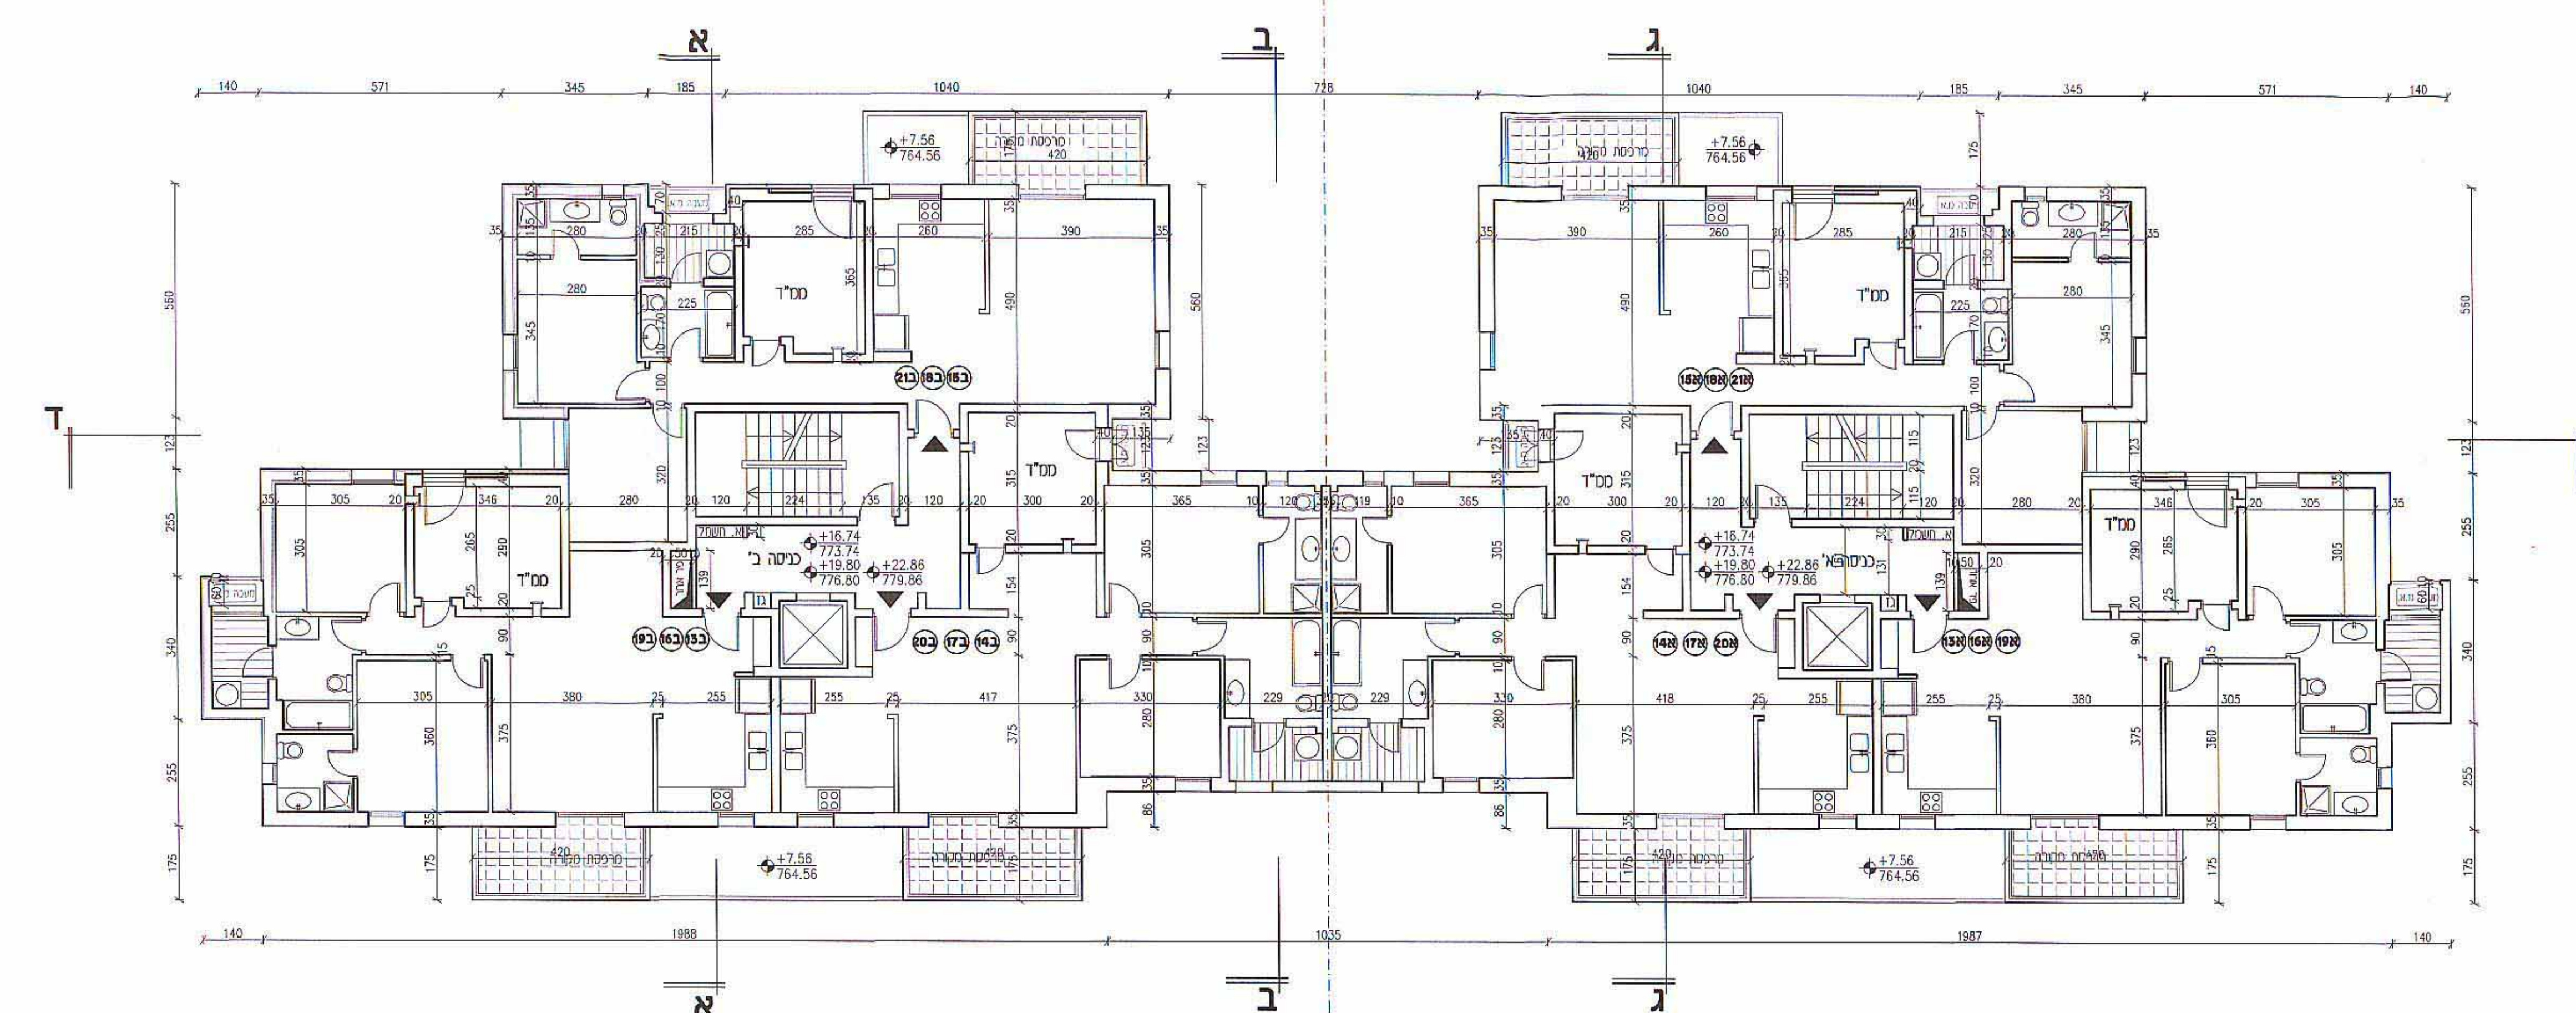

קומה טיפוסית

קומה 4 מפלס +16.74
קומה 5 מפלס +19.80
קומה 6 מפלס +22.86