


תכנית חס' 4501 ב'

בספח חלוקה ורישום

2 'סח פפס

1:250 n"17

מחוז : ירושלים
נפה : ירושלים
עיר : ירושלים
שכונה: קרית צאנז
+ ת.ב.ע 4501 ב'
גוש : 30240
חלקות: 78(חלק), 48(חלק), 23(חלק)
הוכן בשביל: מוסדות באר אברהם
שטח התכנית: 3222 מ"ר

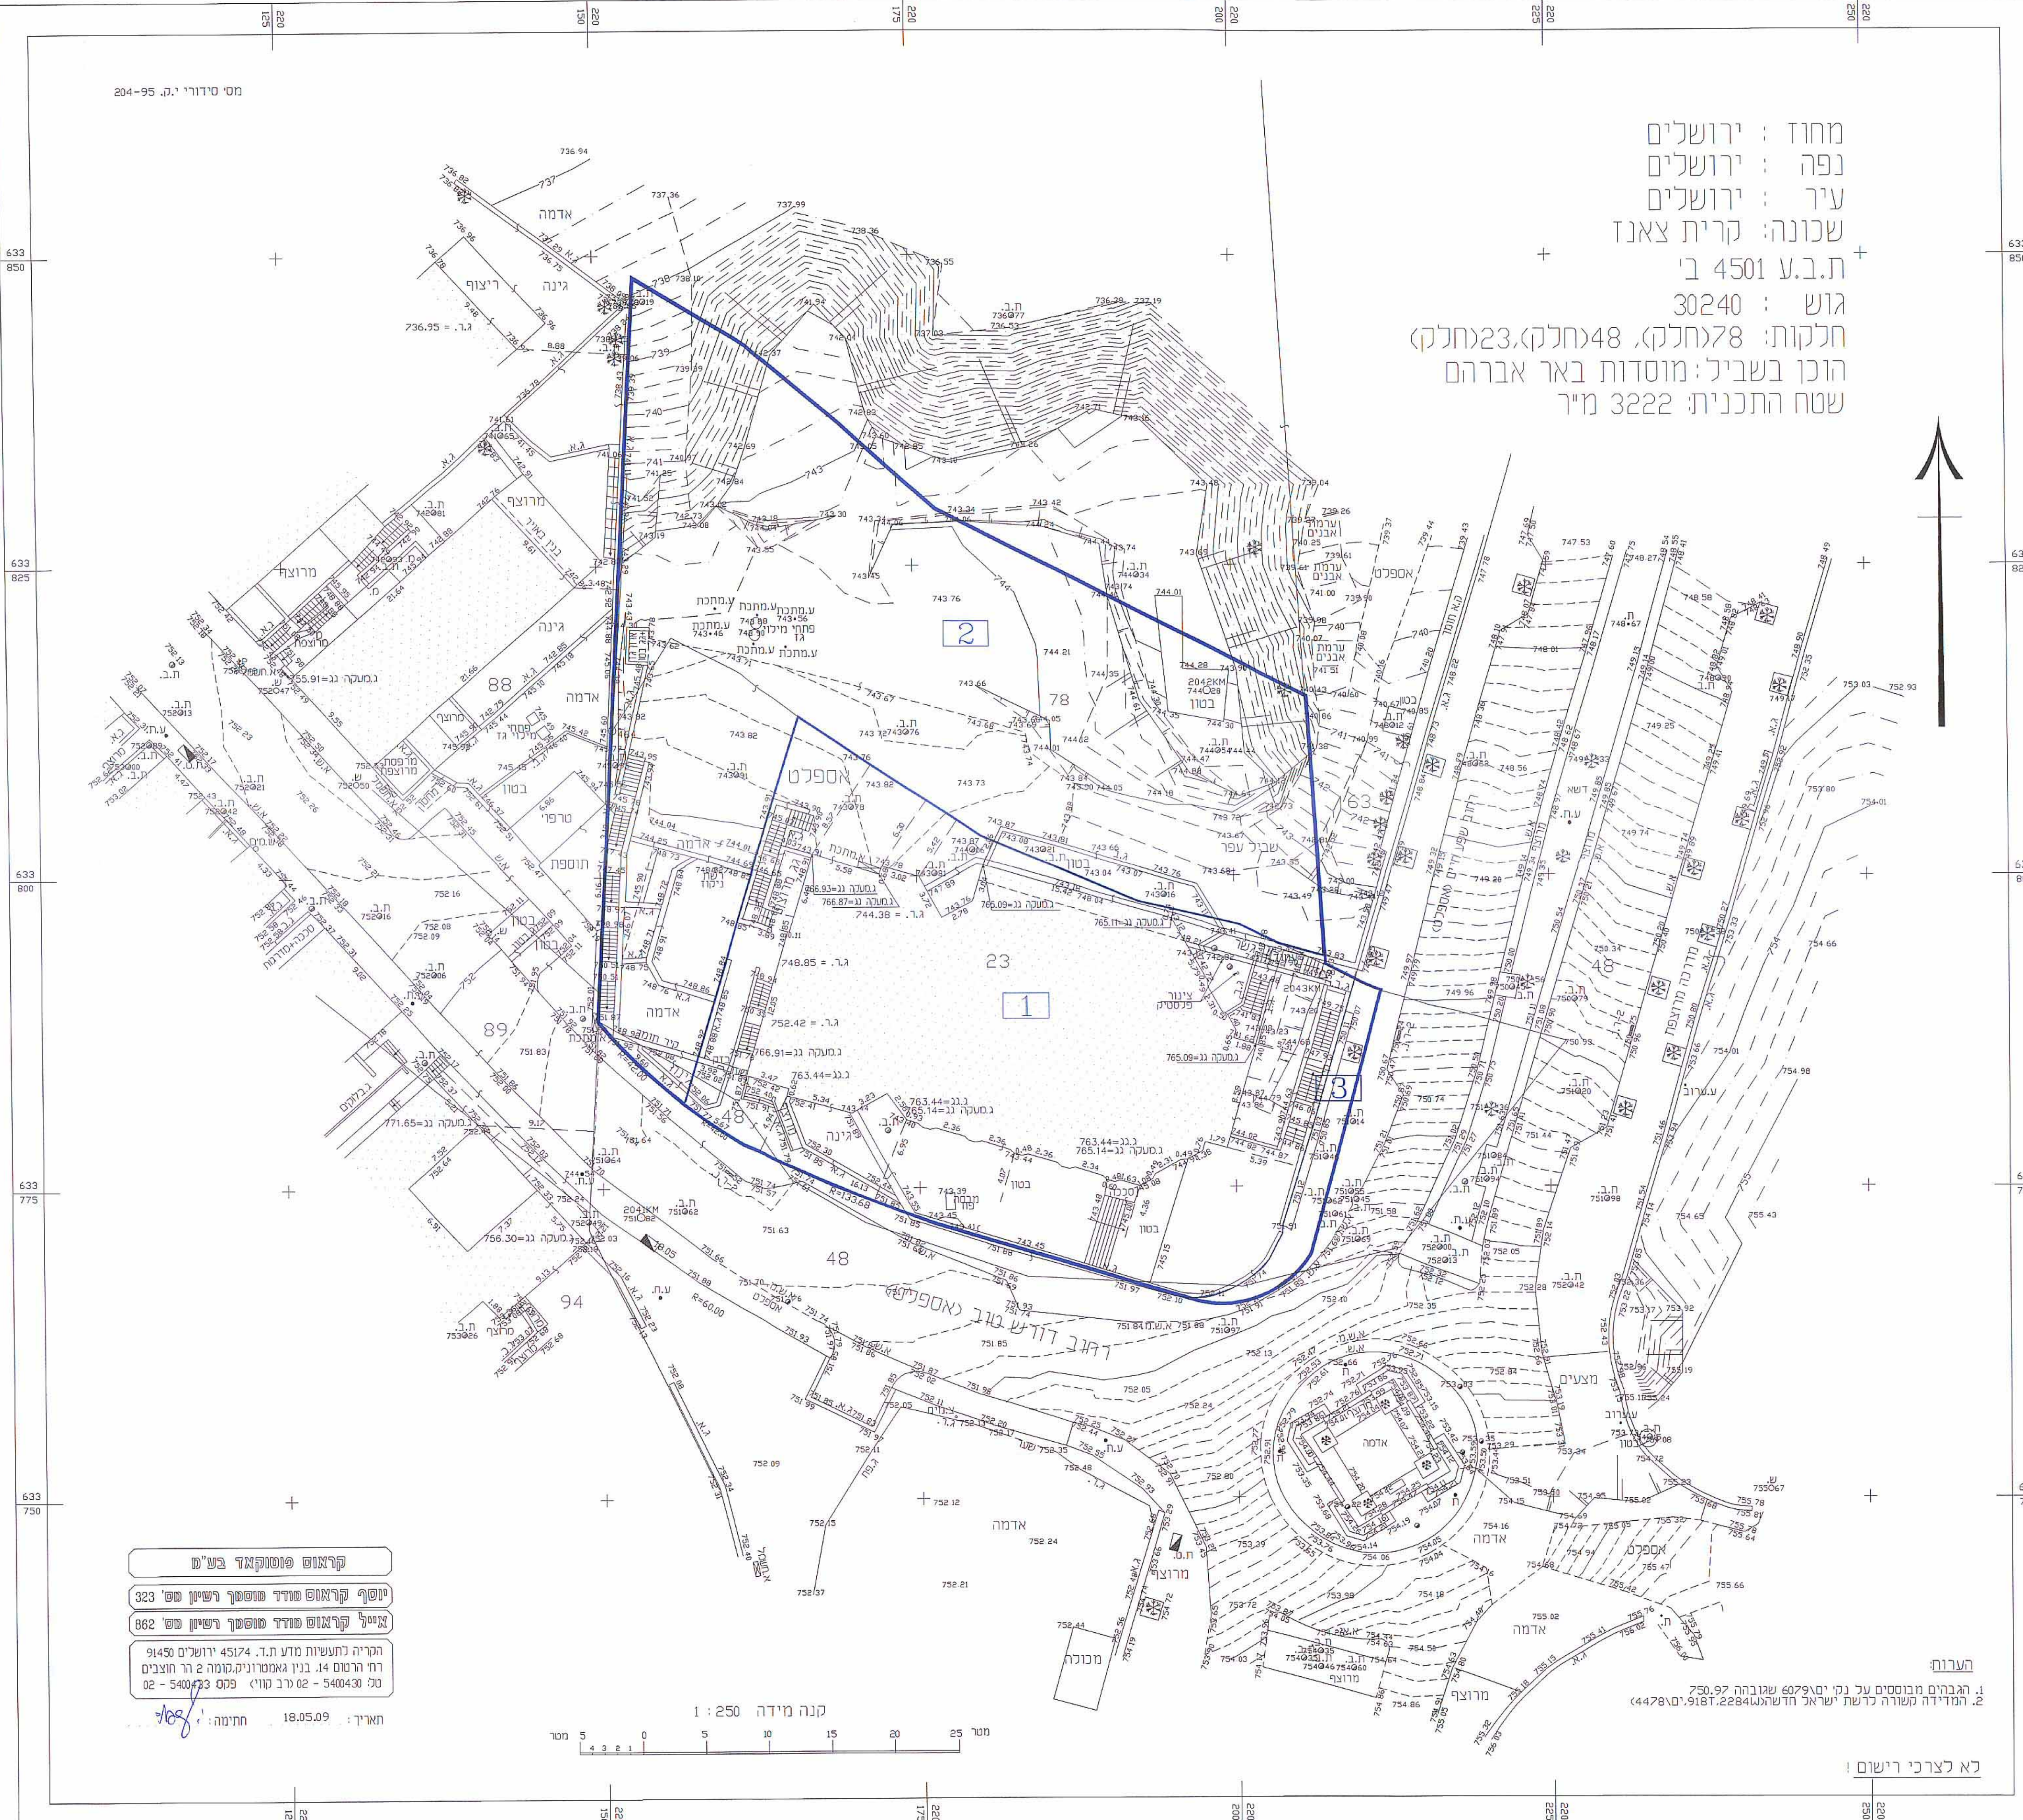

הערות:

- הגבהים מבוססים על נקי ים 6079 שגובהה 750.97
המדידה קשורה לרשת ישראל חדשה (2284W, 918T, 4478Y)

א לצרכי רישום !

עורך המסמך:
יוסף קראוס – מודד מוסמך
מס' רשיון: 323
תאריך: 11.2009

[illegible]

הערה: הריבוי והפרשות לצרכי ציבור בגבולות חכנית מס' 14501 וזו כ- 1766 מ"ר שער כ- 54.9% משטח התכנית.
אני יוסף קראוס מודד מס' רישון 323, חתום מהה מאשר בהו כי הישוב שמוציא שבטבכל איחוד וחלוקה נכונים. בדקתי פלמיניריות ובשמה אניסית
חתימת המודד:

תימת ה

מאריך