

משרד המכירת
לשכת התכנון המחוזית
ש.ש. 11.08
נתקבל
בתיק 20-ה"ד ברחוב חיים ויטל שני גבעת שאול ירושלים
שינוי מס. _____ לתכנית מיתאר מקומית 62

נספח מס' 2
איחוד וחלוקה

קני"מ 1-250

שלב: מתן תוקף מהדורה: 1 תאריך: 11.7.2010



צורתי עבר עולמית
ארה"כ
מס רישיון 80400
22.7.2010


טבלת איחוד וחלוקה

מצב מוצע				מצב מאושר			
מגרש	יעוד	במ"ר	ב-%	חלוקה	יעוד	במ"ר	ב-%
1	מגורים ד-1	790	89.5	5	אזור מגורים 2	204	23.1
2	דרך	93	10.5	6	אזור מגורים 2	166	18.8
				7	אזור מגורים 2	174	19.7
				8	אזור מגורים 2	169	19.1
				9	אזור מגורים 2	170	19.3
	סה"כ	883	100		סה"כ	883	100


עובדיה (עבי) נגרי-אדריכל רחוב יותם 6 ירושלים טל: 02-5661996 ניי"ד: 050-7488850 פקס: 02-5661957

מיקום ומס. פרויקט: 144

תאריך הבקשה ראשוני	11.7.2010	תאריך הבקשה אחרון	10.03.2008
FILE NAME	144-NISPACH-ICHOOD		

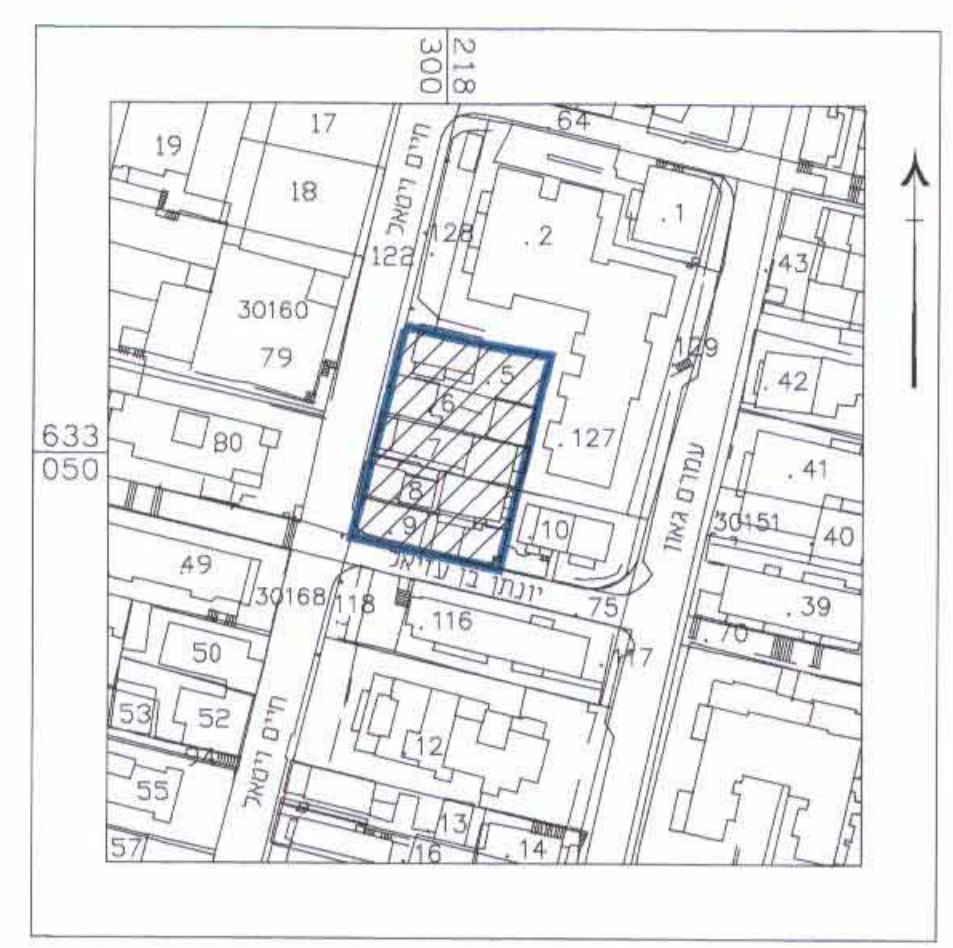


תרשים סביבה 1:5,000

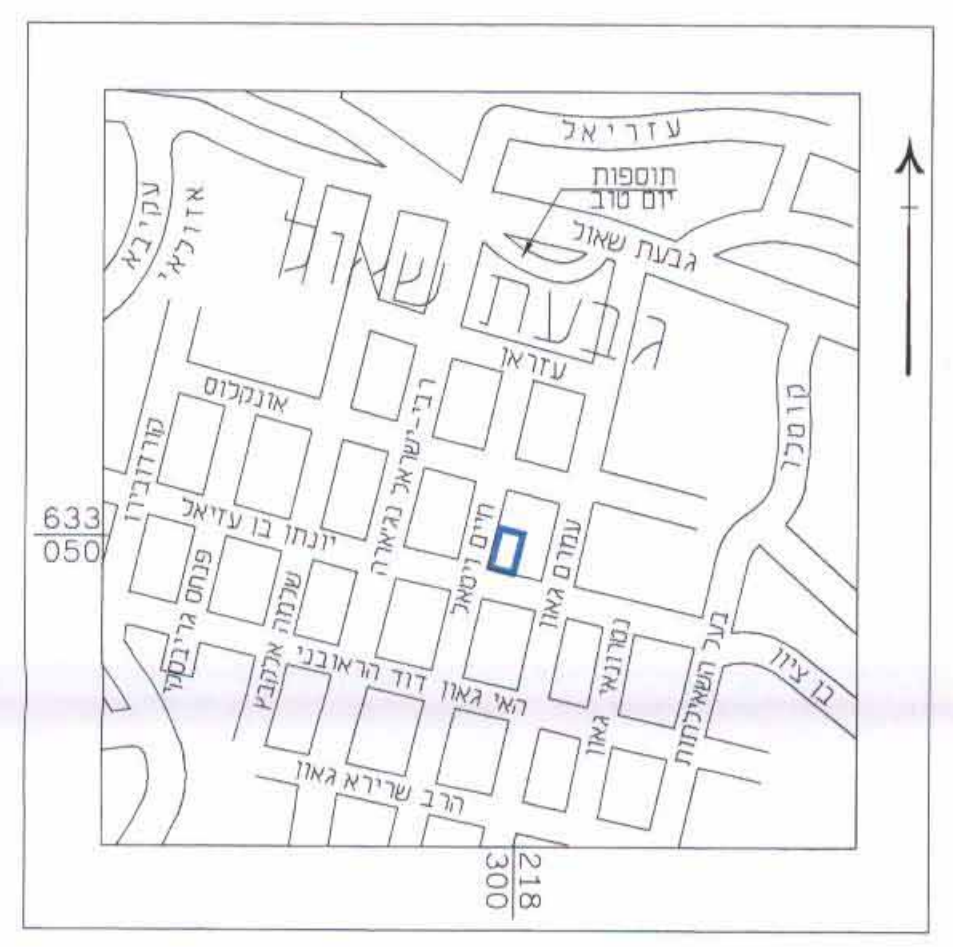

תרשים סביבה 1:1,250

מקרא

- גבול התכנית
- בניין קיים
- קו בנין עילי
- קו בנין תדתי
- גבול תא שטח
- מספר תא שטח
- גבול גוש
- מספר גוש
- גבול חלקה
- מספר חלקה
- גבול חלקה לביטול

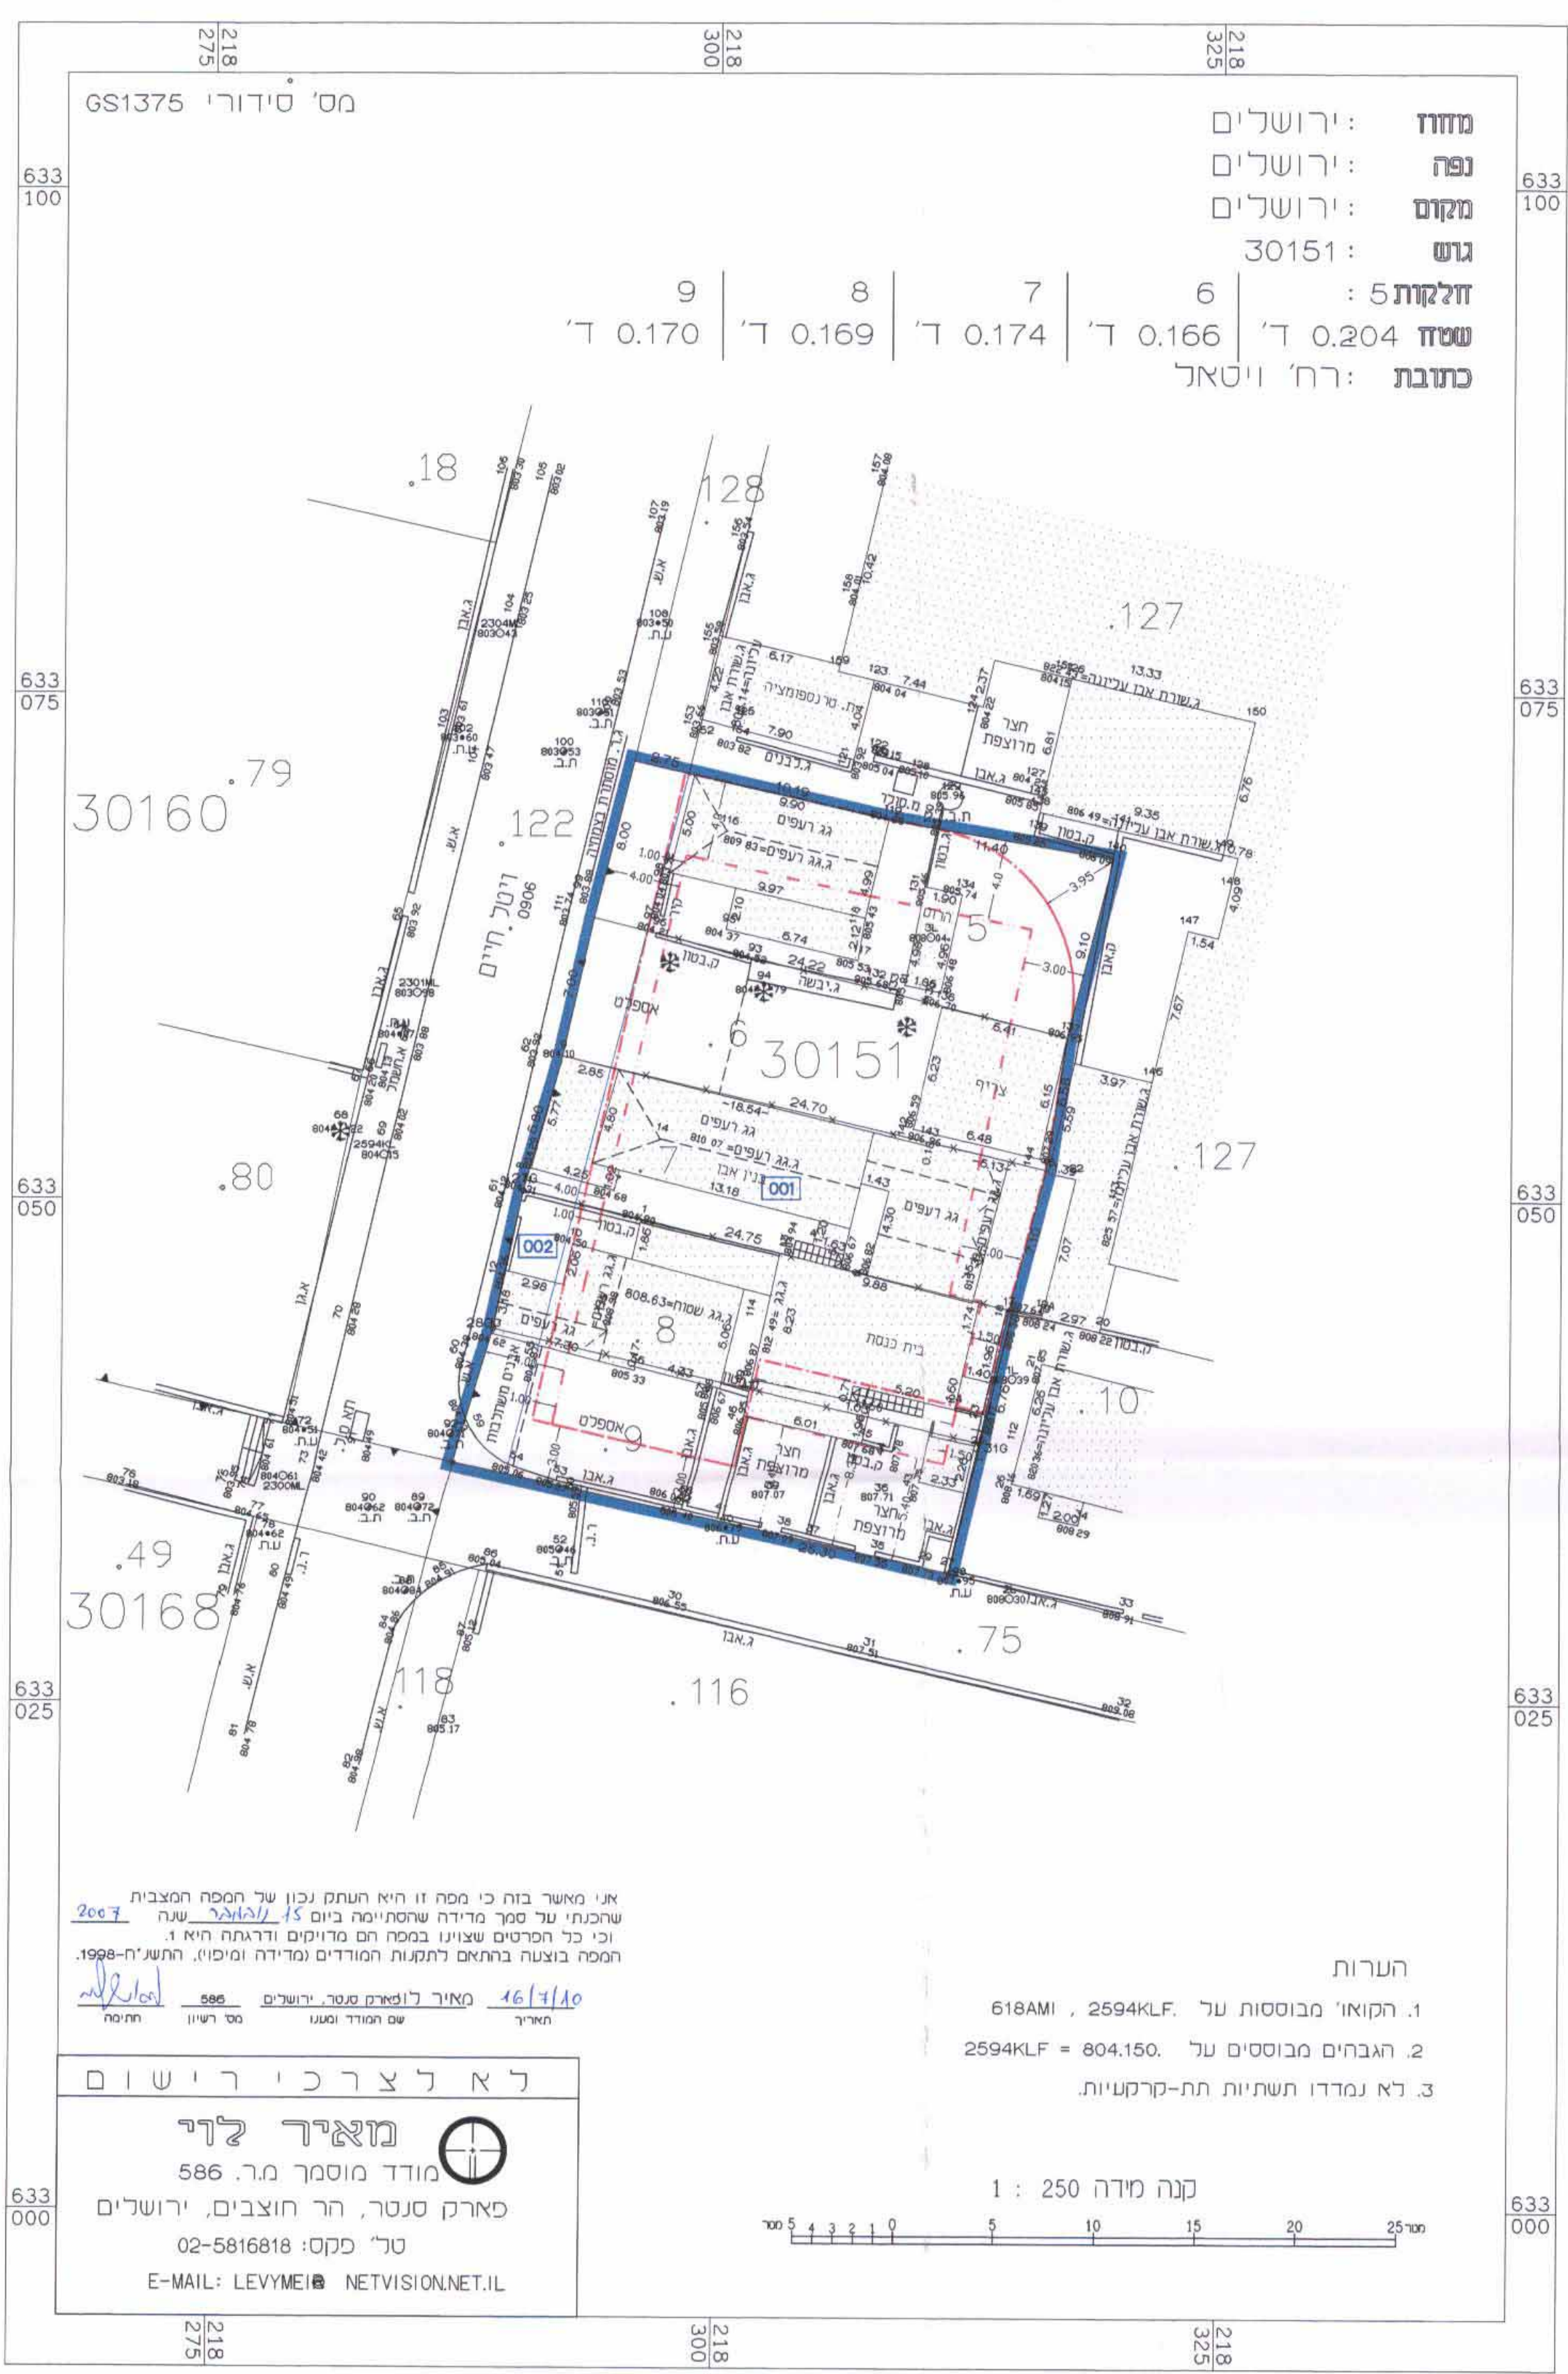

איחוד וחלוקה 1:250

מחוז: ירושלים
נפה: ירושלים
מקום: ירושלים
גוש: 30151
חלקות: 5
שטח: 0.204 ד' | 0.166 ד' | 0.174 ד' | 0.169 ד' | 0.170 ד'
כתובת: רח' ויטאל

הערות
1. הקוא"מ מבוססות על 618AMI, 2594KLF.
2. הגבהים מבוססים על 2594KLF = 804.150.
3. לא נמדדו תשתיות תת-קרקעיות.

נ א ר כ ו ר י ש ו ם
מאיר לוי
מו"ד מוסמך מ.ר. 586
פארק סנטר, הר חוצבים, ירושלים
טל' פקס: 02-5816818
E-MAIL: LEVYMEIR@NETVISION.NET.IL

