בס"ד

תוכנית מס' 12567

נספח בינוי-ניספח מס' 1

קנה מידה: 1:100

מקרא:

- קו בנין מאושר
- קו בנין מוצע
- להריסה
- עשירות ע"פ ערך מאושר

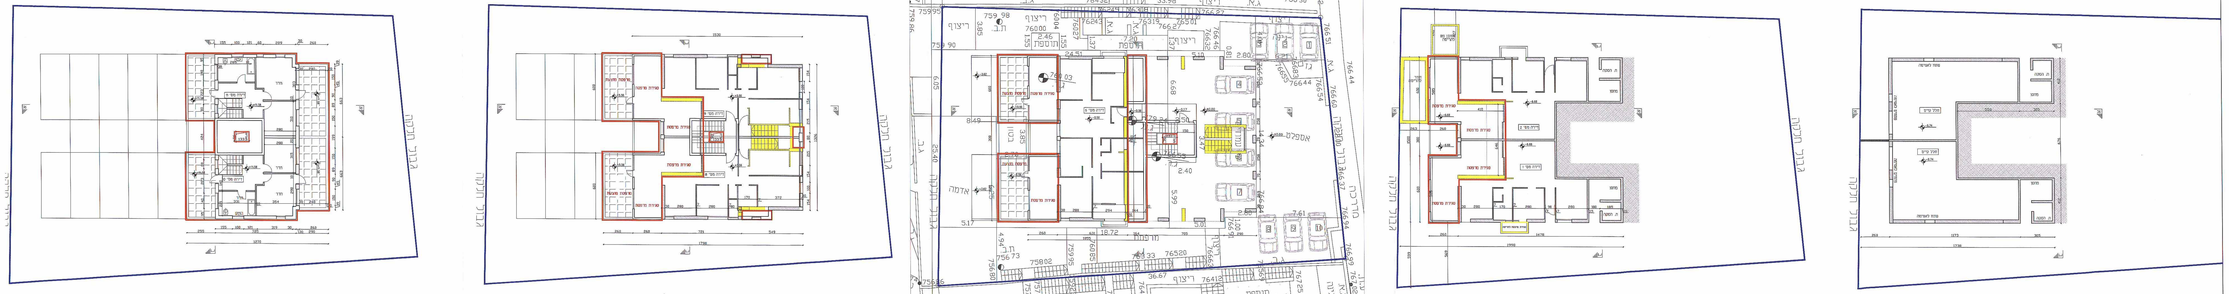

מפלס -9.74
קנ"מ 1:100

מפלס -6.68
קנ"מ 1:100

מפלס -0.56
קנ"מ 1:100

מפלס +5.56
קנ"מ 1:100

מפלס +11.58 NAND
קנ"מ 1:100

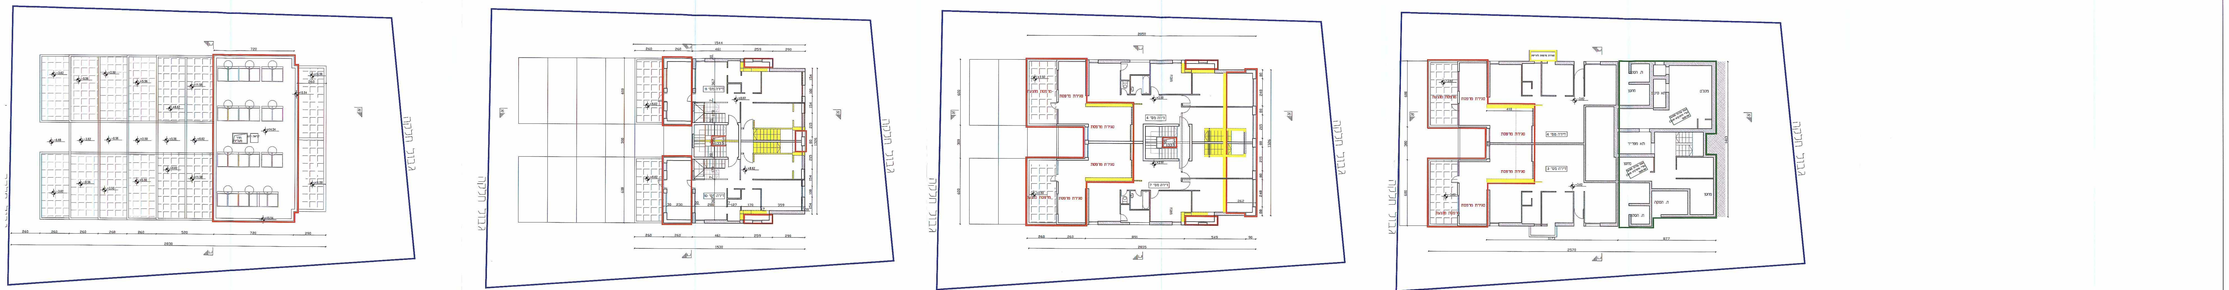

מפלס -3.62
קנ"מ 1:100

מפלס +2.50
קנ"מ 1:100

מפלס +8.62
קנ"מ 1:100

מפלס +14.64
קנ"מ 1:100

עורך התכנית
אדר יצחק שפרא
מפות ושרב המודדים דב בגיל מתחום
מ"ר: 8202
טלפון 04-6796959 פקס 04-6796959
דוא"ל: info@avazsh.com

תאריך: 02/10/2019