

תכנית מס' מי/מק/ 512/ א

מחוז ירושלים
מרחב תכנון מקומי-מטה יהודה


תחנת חלוקה מסילת ציון, השלמת הבינוי
על פי המותר בתמ"א 18 תיקון 4.

נספח מס. 1
נספח בינוי מנחה

קני"ם 1:250

חישוב שטחים


מבנה קיים בהיתר:	99.5 מ"ר
נג משאבות קיים בהיתר:	223.2 מ"ר
תוספת מבוקשת (שורות):	41.2 מ"ר

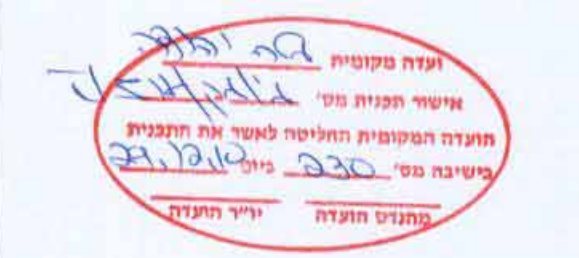

המתכנן:
אבנר מלכוב, אדריכל מתכנן ערי-י. 4534, רמת השרון 91044
ת.ד. 4531 ירושלים 91044, טל. 02-5333455, פקס 02-5333455, 052-1604211

תאריך: 21 בסברואר 2008

עדכון: 16 ביוני 2010

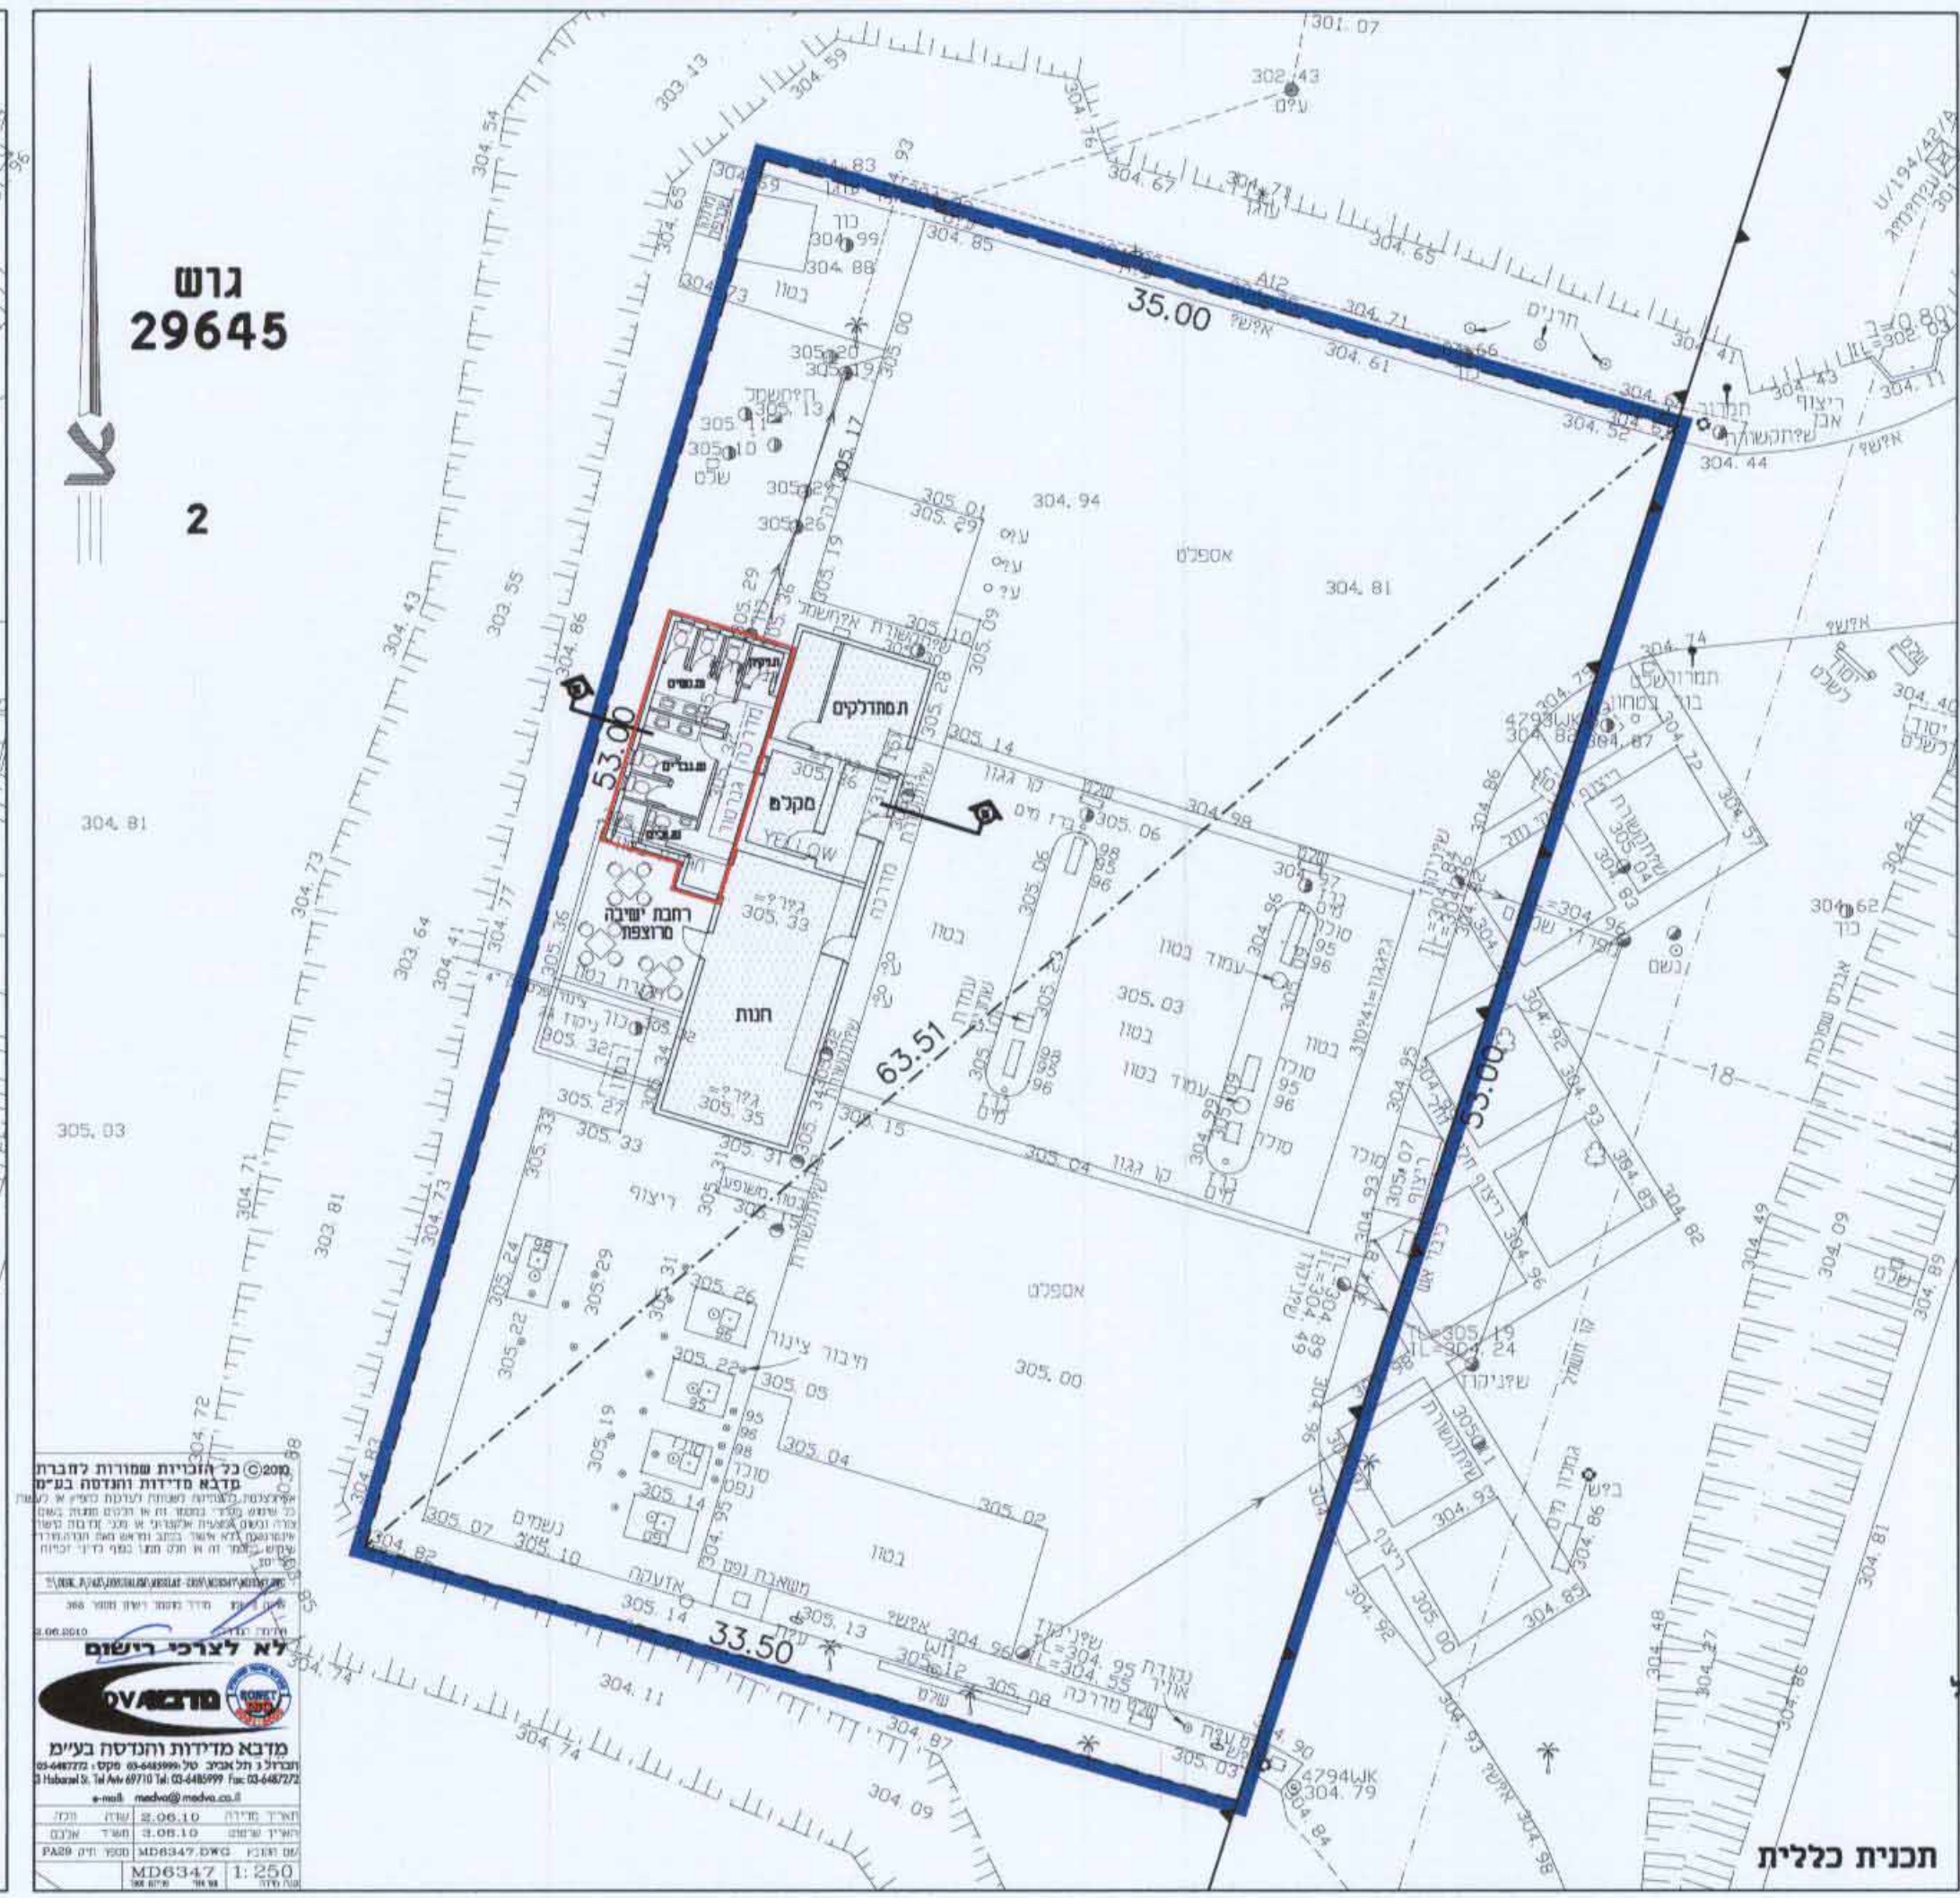

גוש 29645


2


מדבא מדידות והנדסה בע"מ


תכנית גגות

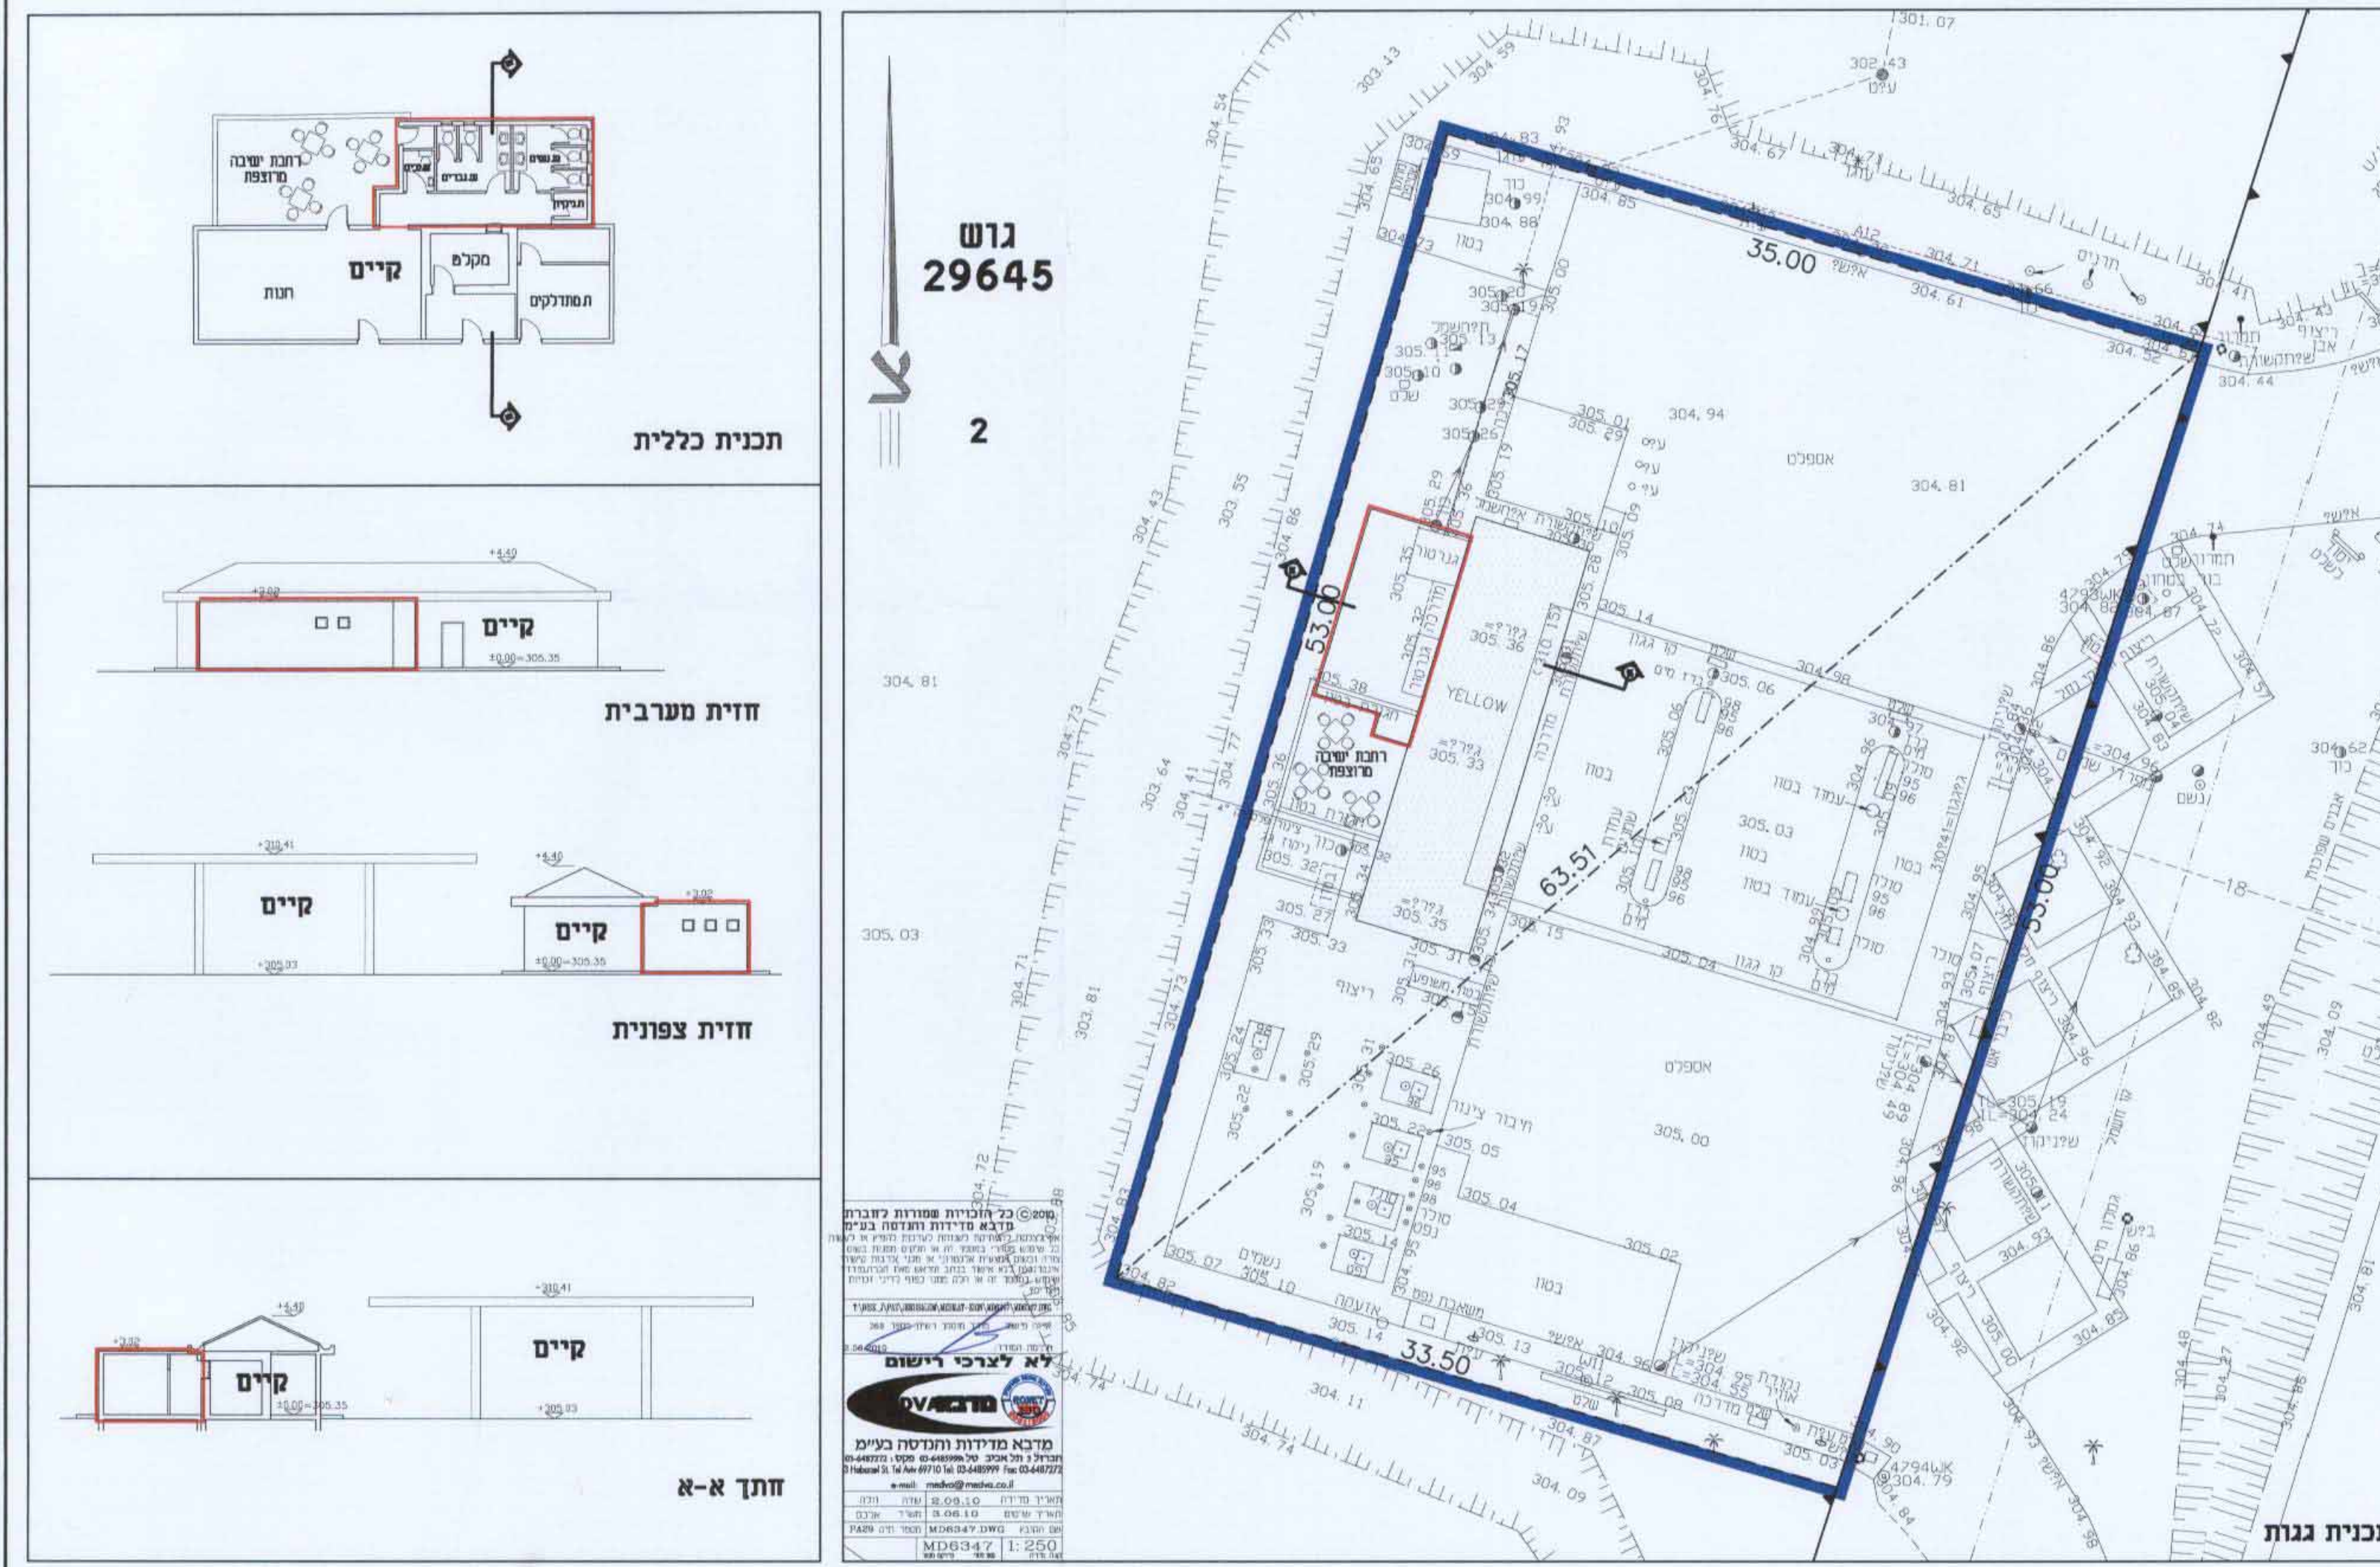

גוש 29645

2


מדבא מדידות והנדסה בע"מ


חתך א-א

תכנית כללית

חזית מערבית

חזית צפונית

