


תכנית מס' 13069

נספח בינוי  
נספח מס' 1  
קנ"מ 1:100




מפלס ±0.00 = 693.30

תכנית פיתוח וקומת קרקע קנ"מ 1:100

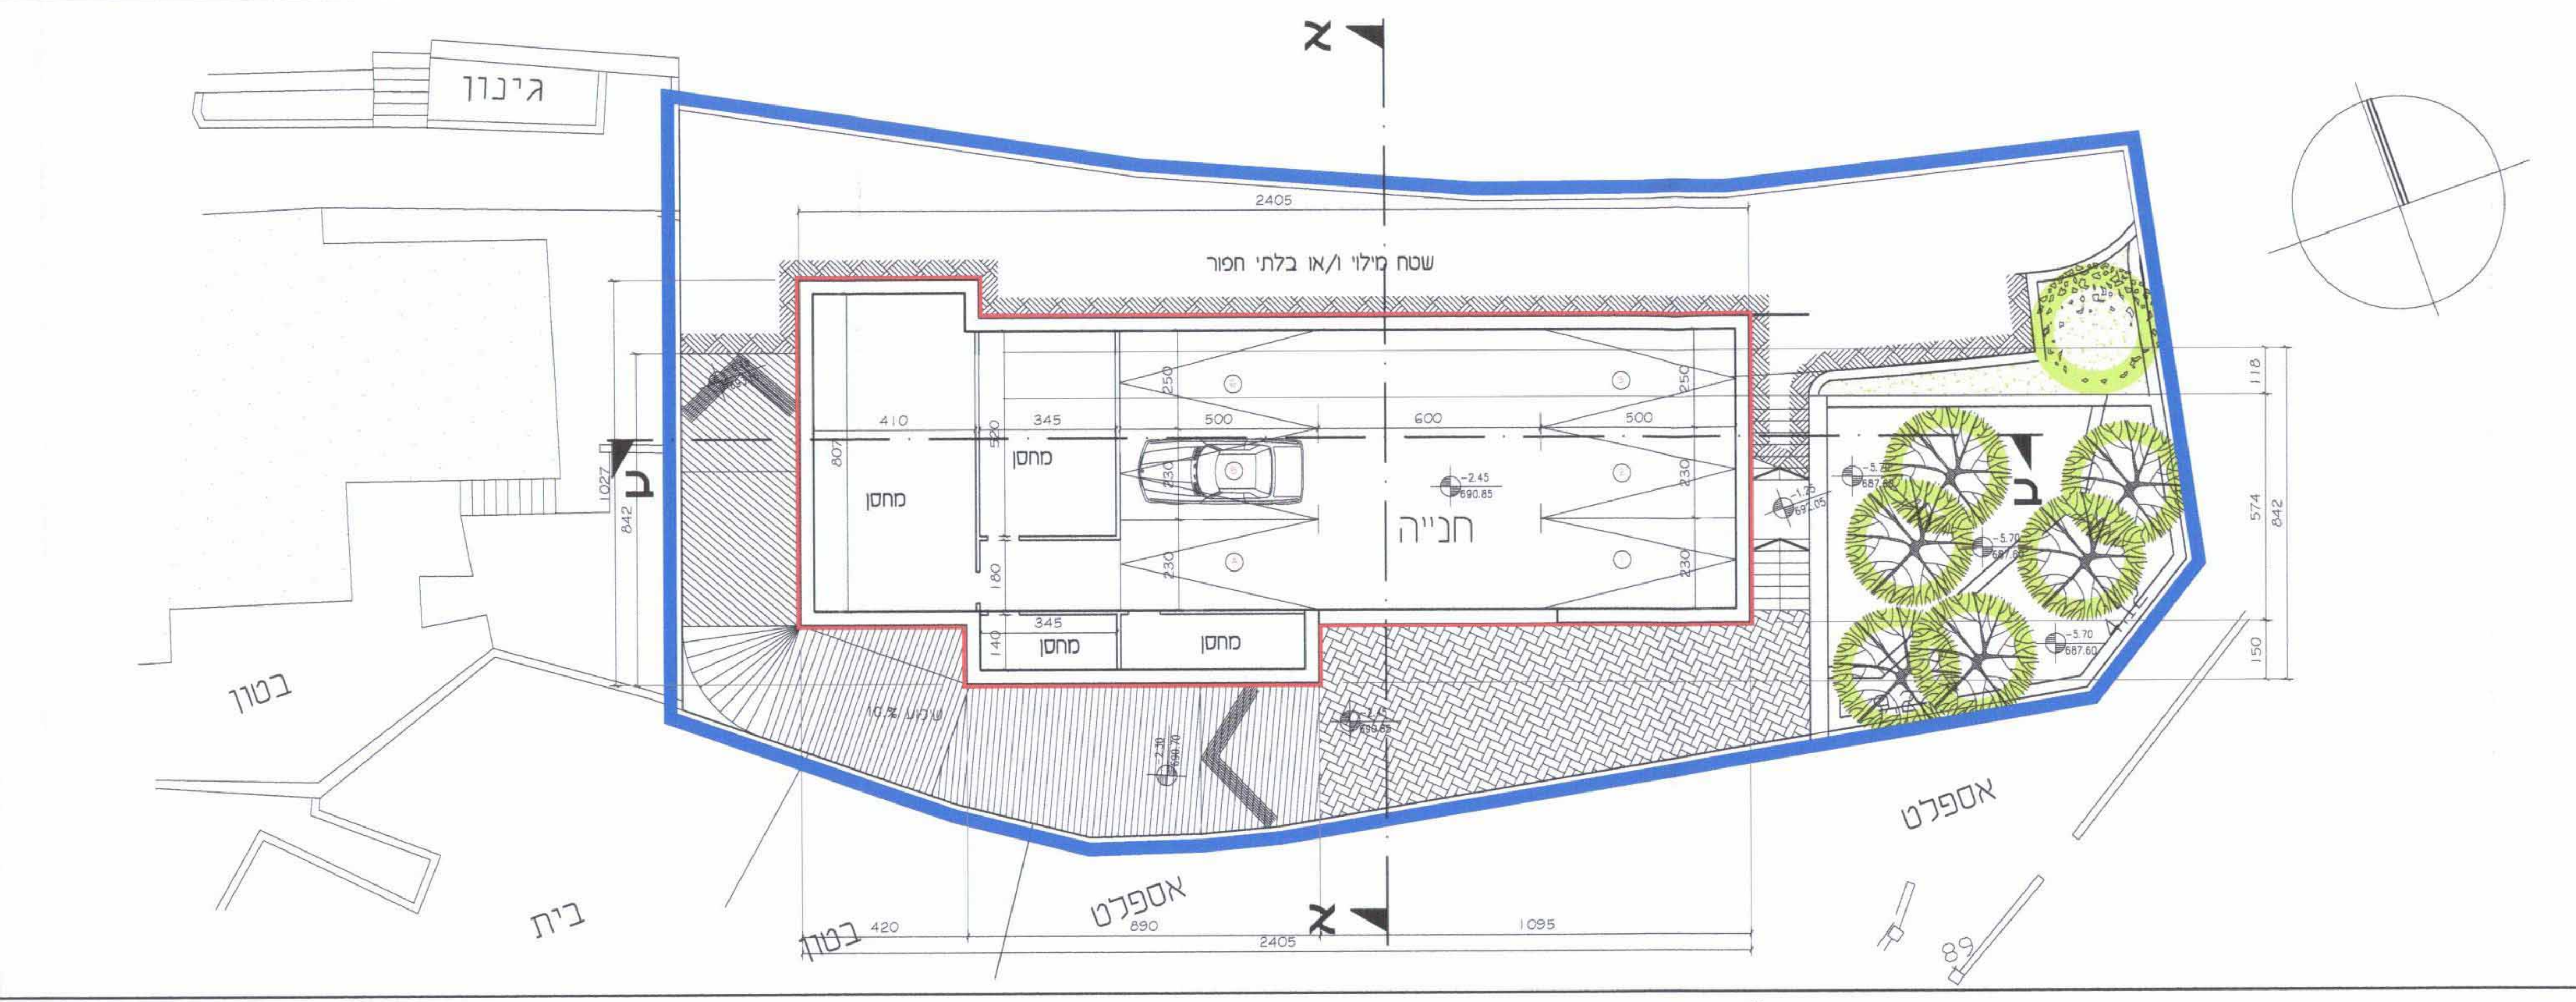

מפלס -2.45 = 690.85

תכנית קומת חניה קנ"מ 1:100

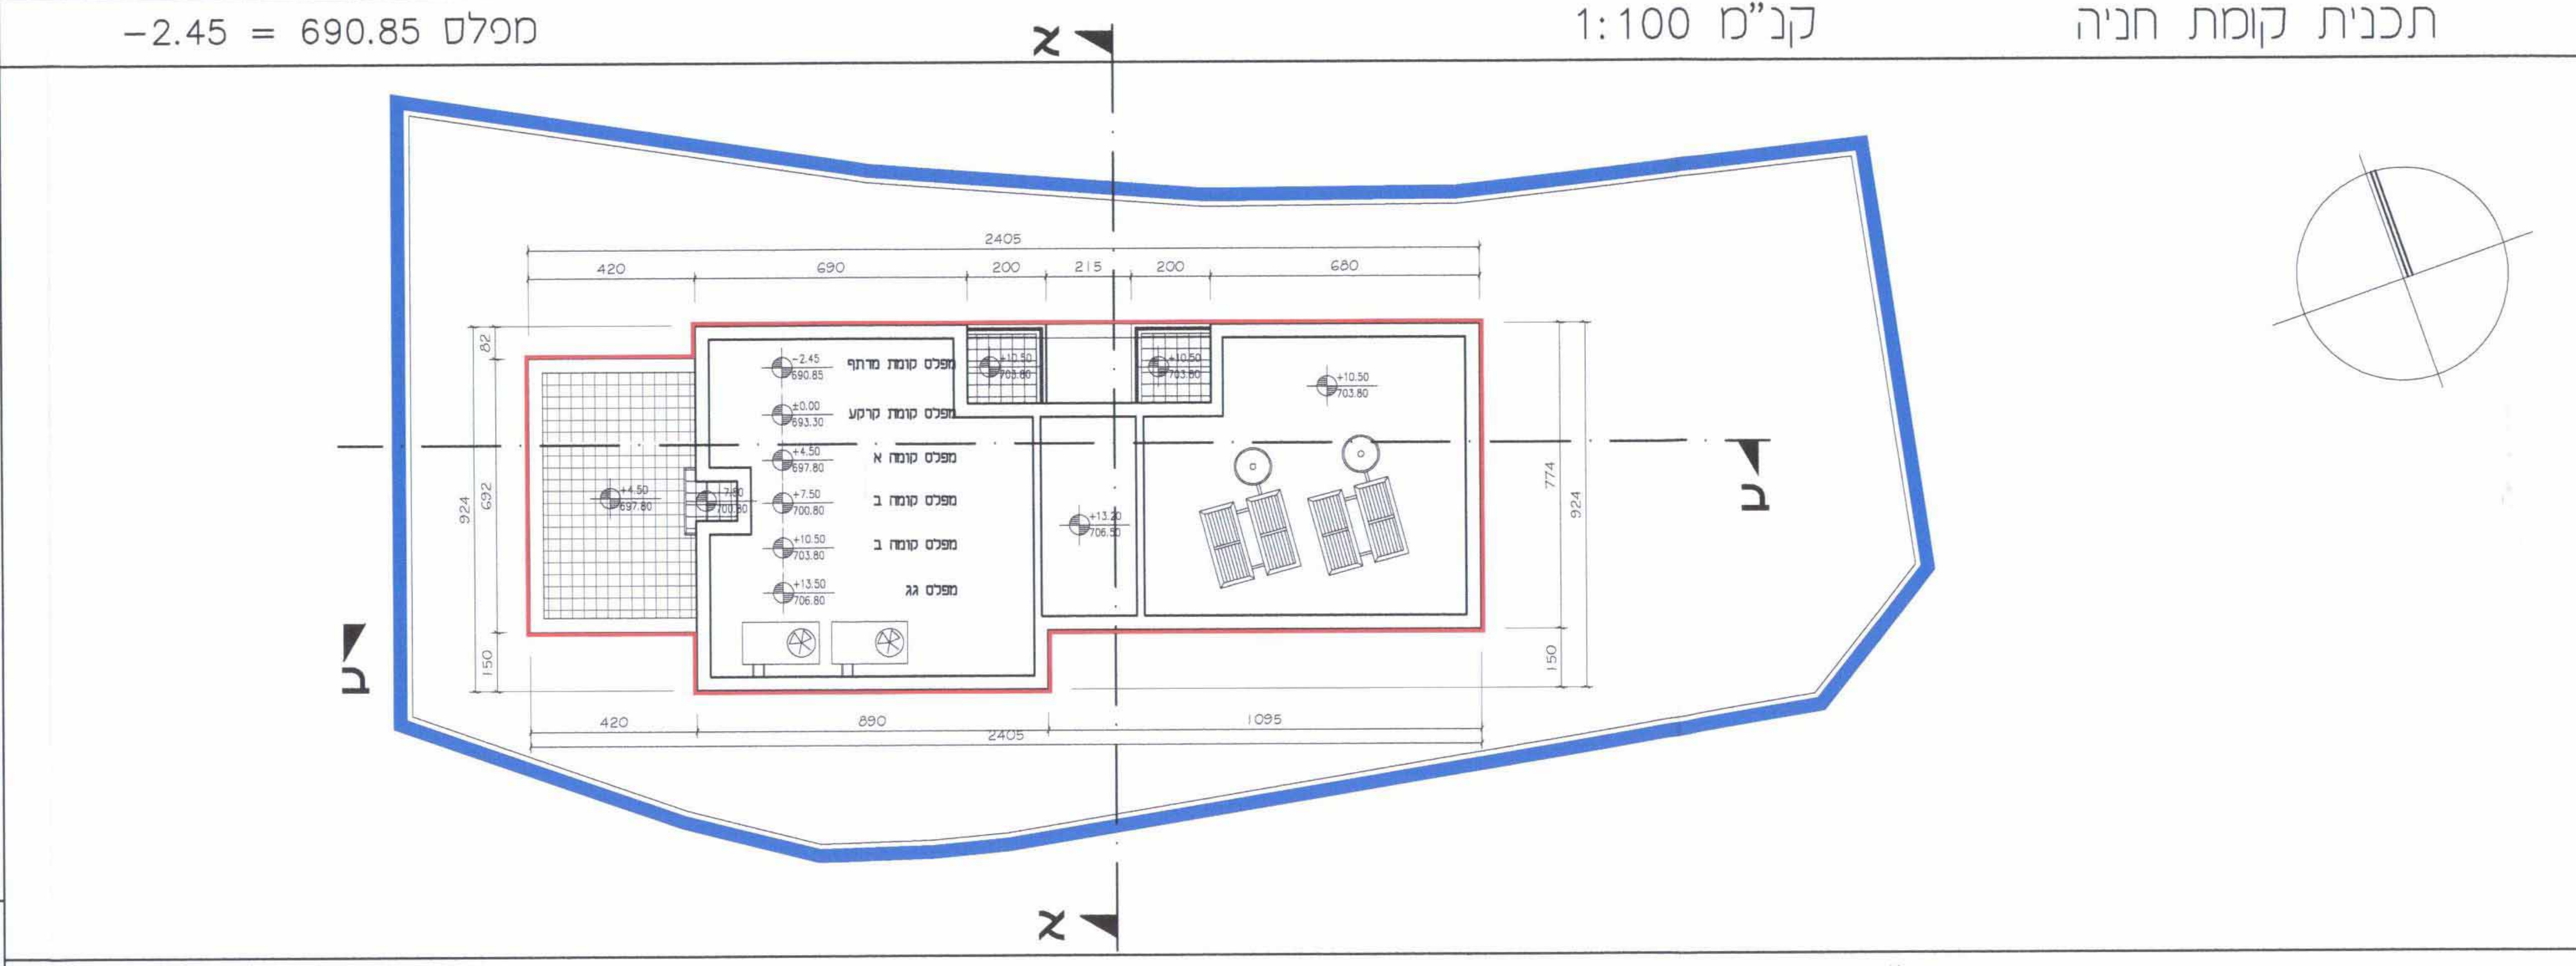

תכנית קומת גג קנ"מ 1:100

מקרא

<span style="border: 1px solid red; display: inline-block; width: 20px; height: 10px;"></span>	בנייה מוצעת ואינה קיימת
--	-------------------------

טבלת שטחי בניה

סרי"כ	שרות (מ"ר)	עיקרי (מ"ר)	שטחים כמצב מאושר עפ"י התר
0.00	0.00	0.00	שטחים כמצב מאושר עפ"י תכ"ע
281.50	0.00	281.50	שטחים כמופל
0.00	0.00	0.00	שטחי בנייה ללא התר

חתימת המתכנן:  
אדרי חוסין מסודה  
אש"בי 8, ירושלים, 97300  
חוסין מסודה  
פ"ר 11241  
07-22341746 פהס  
054 4 287287 נ"יד

תאריך: 16.04.2011

יזמי תנאים כחוקי תוקף מהדורה 1