

# תכנית מסי בשל 160א

שכונת מגורים ג-2 בית שמש

נספח מס' 7:  
נספח ניהול מי נגר

גיליון מס' 1-7:  
תוכנית ניקוז

קנה מידה: 1:2500

ח.ג.מ.  
הנדסה יועצים מתכננים ואדריכלים  
9.7.12

## מקרא

- קו ניקוז קיים
- קו גבול אגן ניקוז
- קו ניקוז מתוכנן
- מתקן השקפה


מערכת הניקוז בכבישים  
תת'לון ע"י מהנדס הכבישים

המהנדסים יועצים ומתכננים (1980) בע"מ.  
**ח.ג.מ.**  
הנדסה סביבתית ואדריכלות  
רח' גלבדי ישיאל, בית אור מנחם א' 8583  
אור חוש חנה, נתיבה תד. 8583  
CONSULTING ENGINEERS & PLANNERS (1980) LTD.  
CIVIL & ENVIRONMENTAL ENGINEERING  
טל: 073-7567000  
פקס: 073-7567000  
E-mail: hgm@hgm-eng.co.il

חתימה: שמואל בדולח

תאריך: 01.07.2012  
מהדורה: 2

85721-30\2-ג

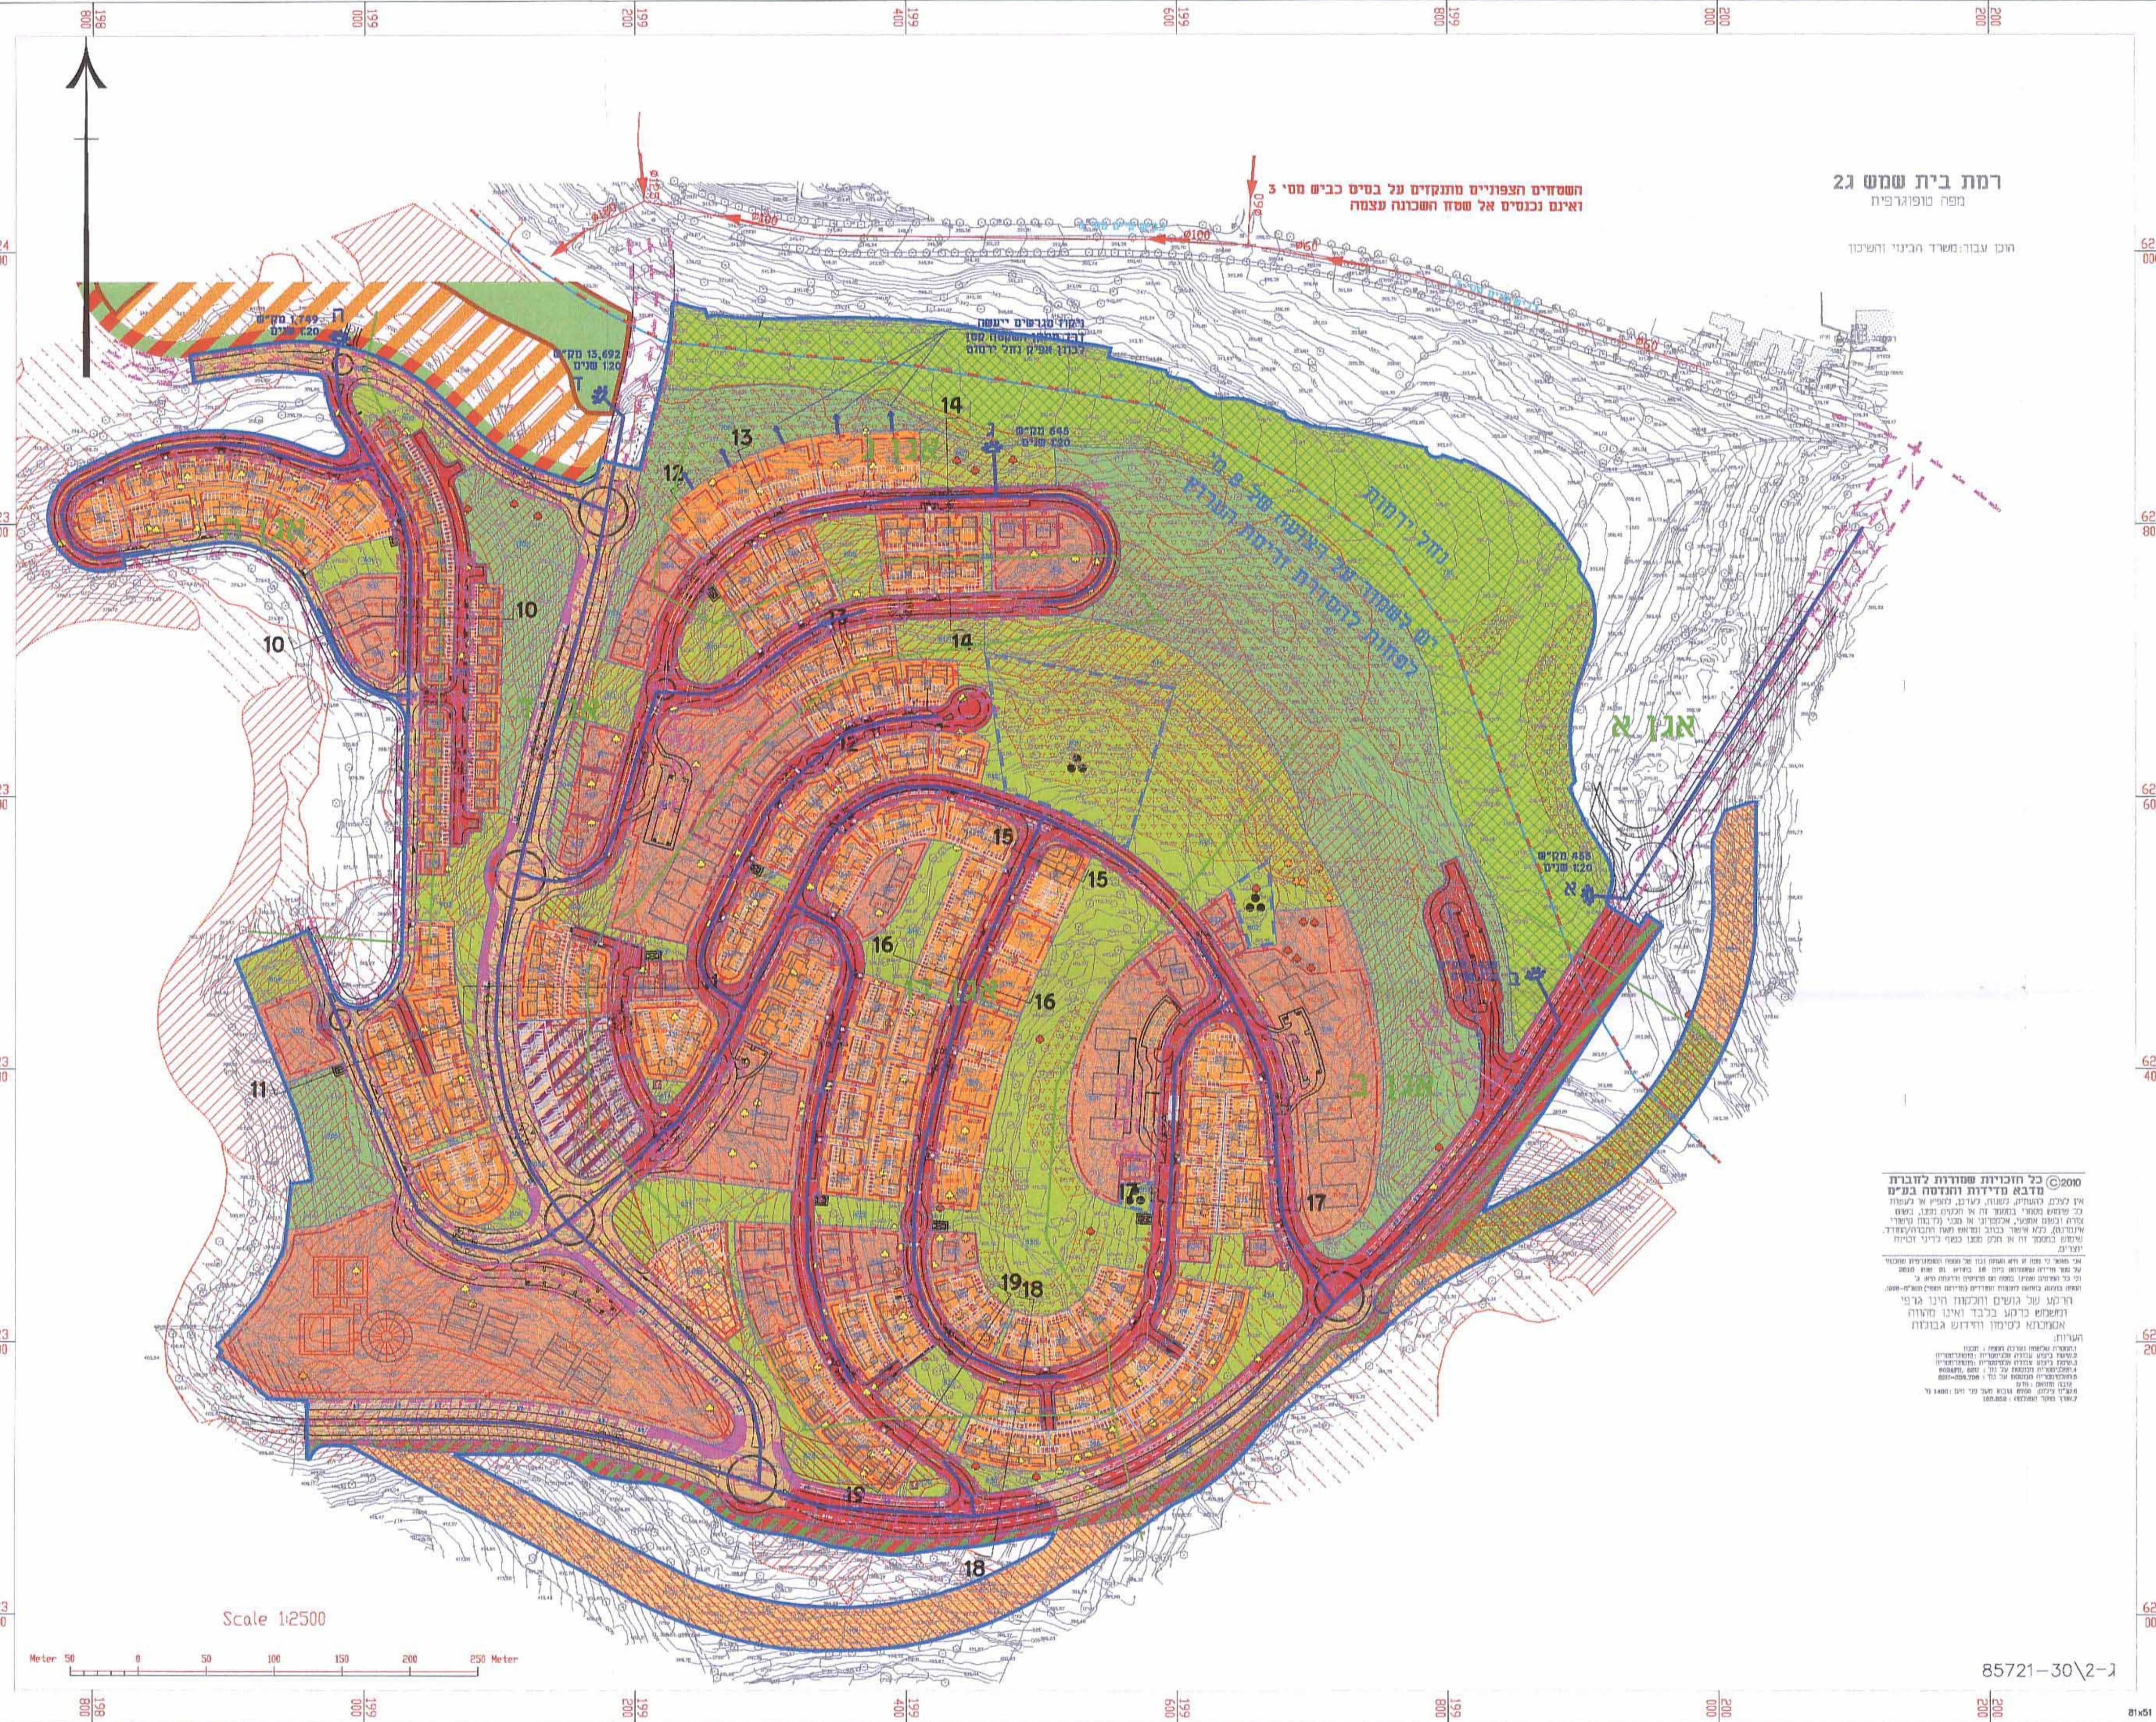

רמת בית שמש ג2  
מפה טופוגרפית

הוכן עבור: משרד הבינוי והשיכון

השטחים הצפוניים מתנקזים על במים כביש מסי 5  
ואינם נכנסים אל שטח השכונה עצמה


מס' 645  
מס' 120

מס' 455  
מס' 120

©2010 כל הזכויות שמורות לחברת  
מבא מדידות והנדסה בע"מ  
