


קנ"ח 1 : 100

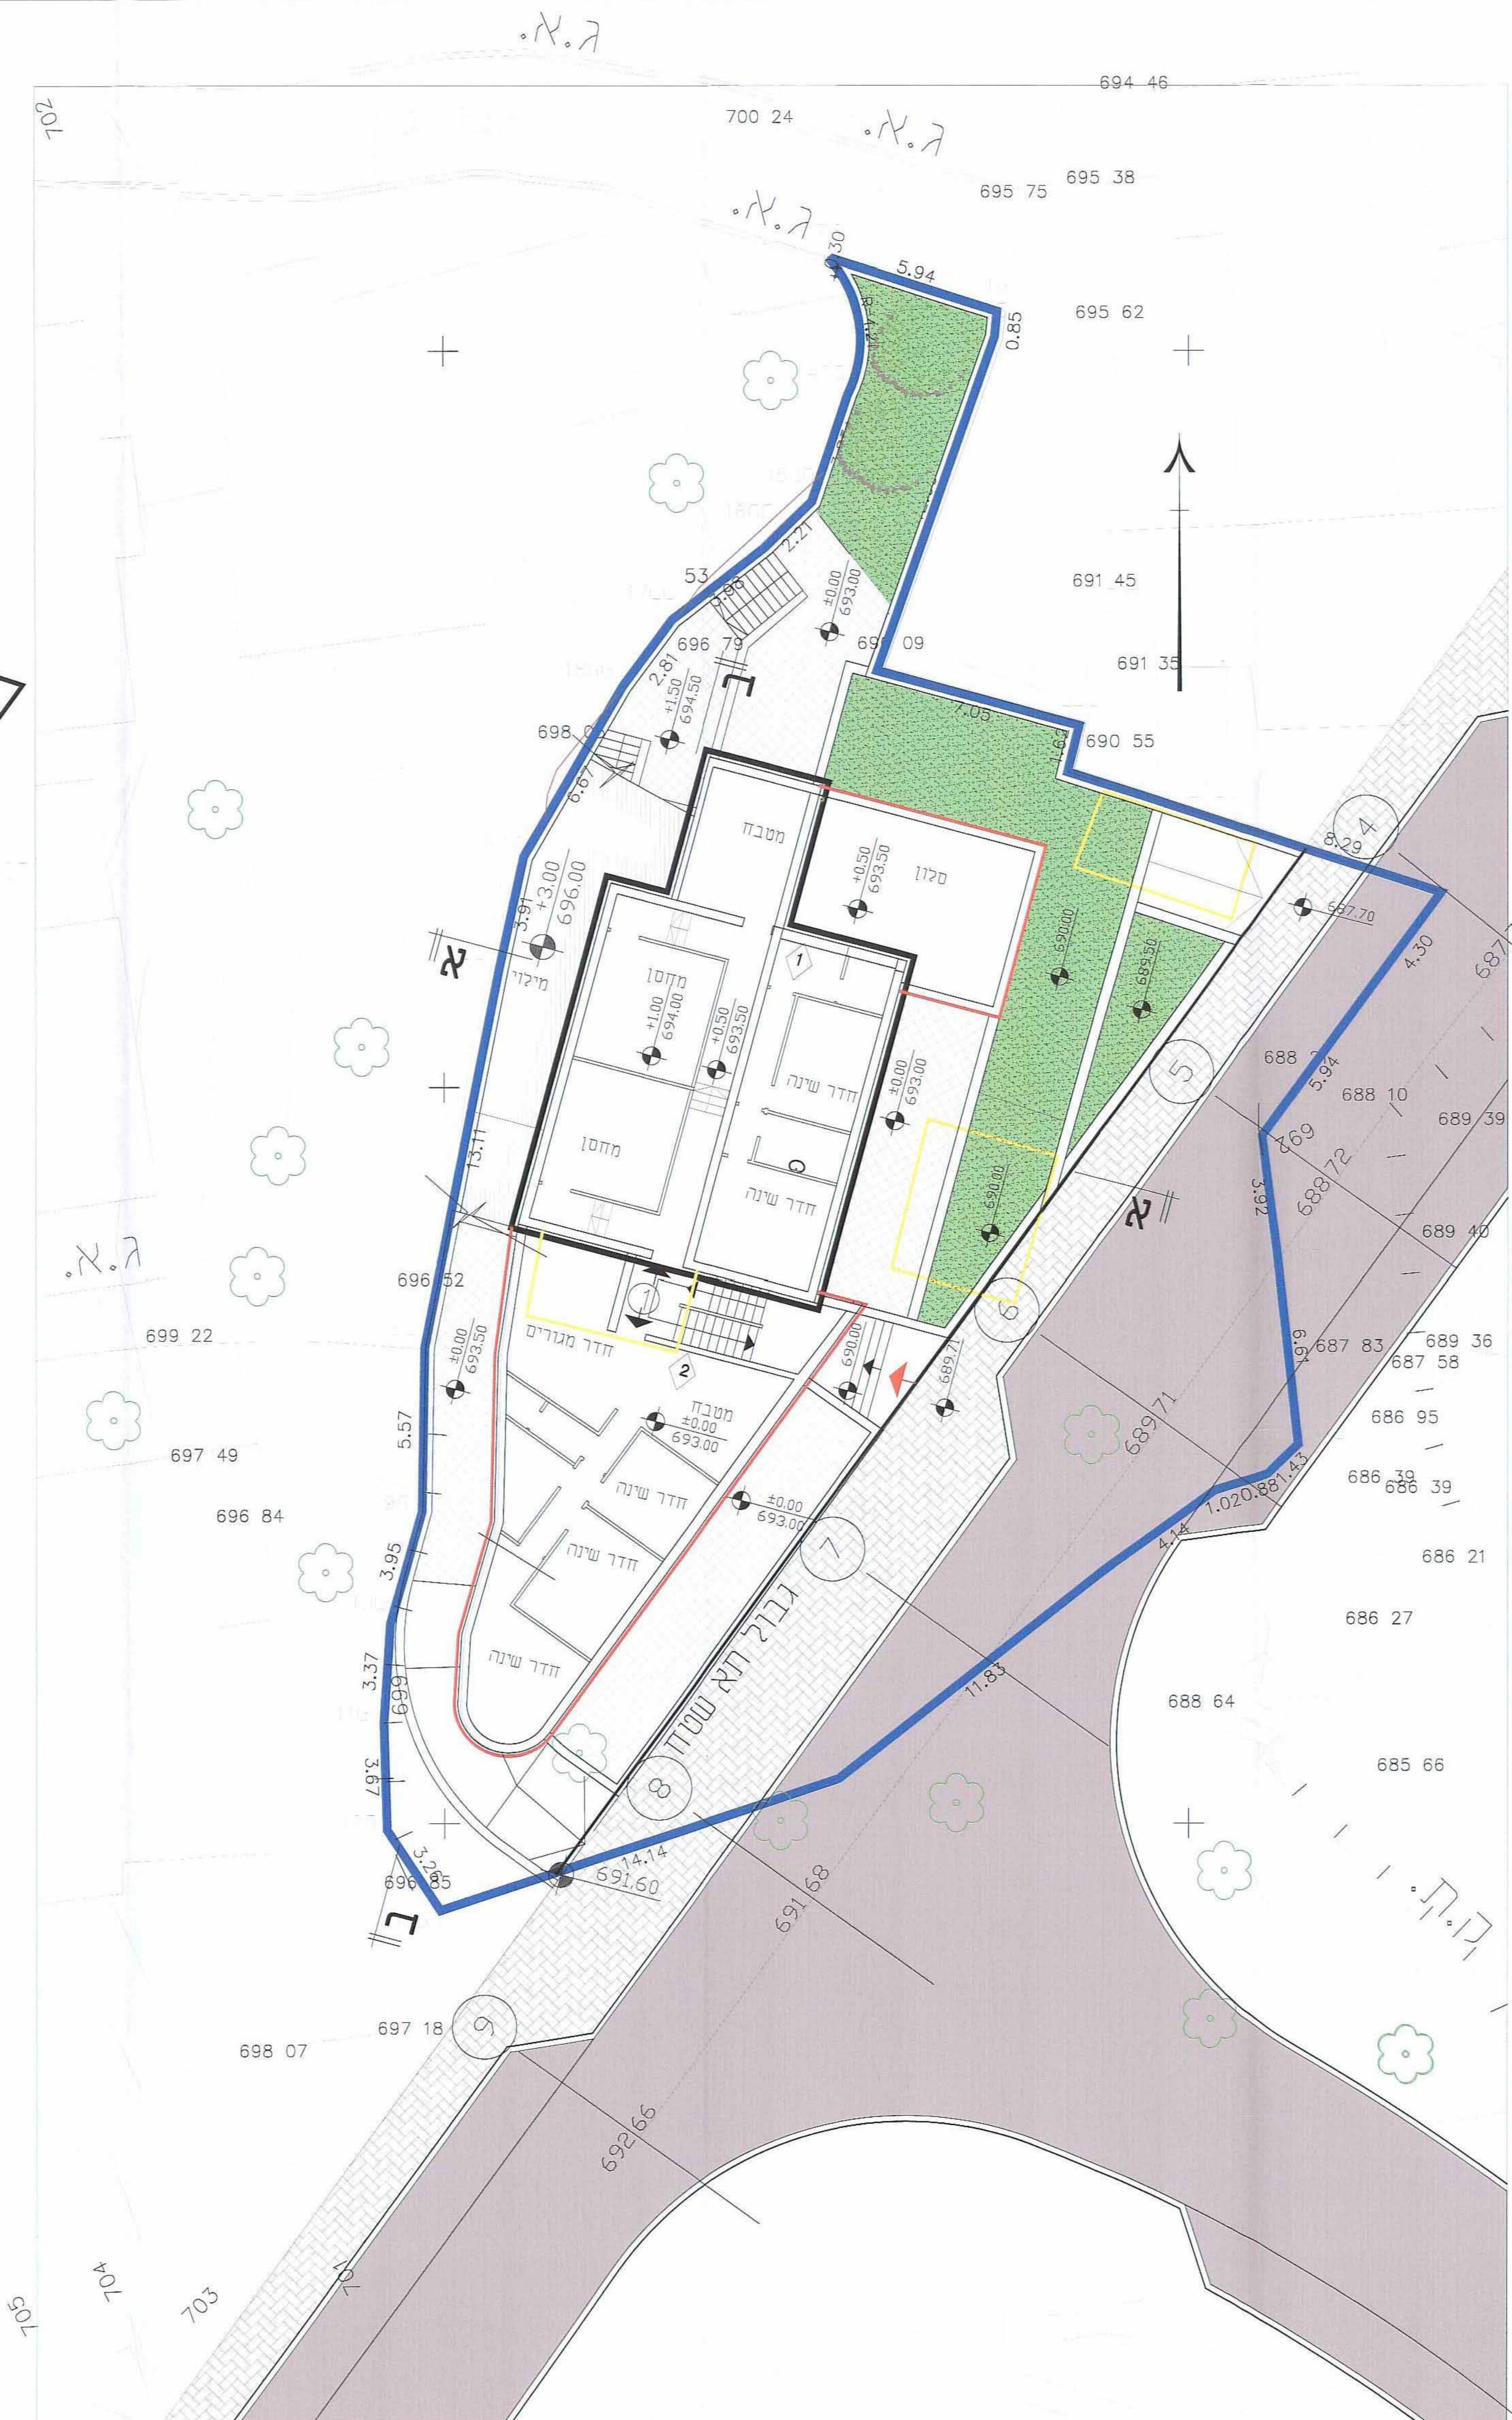

|                                        |                                        |                     |                             |
|----------------------------------------|----------------------------------------|---------------------|-----------------------------|
| סה"כ שמו"ר<br>במצב מאושר<br>על פי היתר | סה"כ שמו"ר<br>במצב מאושר<br>על פי תב"ע | סה"כ שמו"ר<br>בפועל | סה"כ שמו"ר<br>בניה ללא היתר |
| 138                                    | 377                                    | 138                 | —                           |

קומת מרתף  
ק.מ. 1:100


$$00.0\Box = 693.00$$

תוכנית קומת קרקע ופיתוח  
ק.מ. 1:100