



תכנית מס' 10217
 הרחבת שטחי קבורה בהר המנוחות
 ובהר תמיר, גבעת שאול, ירושלים
 מהדורה 1 וזו 16.11.2011


פרטי פיתוח אופייניים ופרטי חיפוי קירות
 נספח 1 גליון 2
 קו"מ 1:20

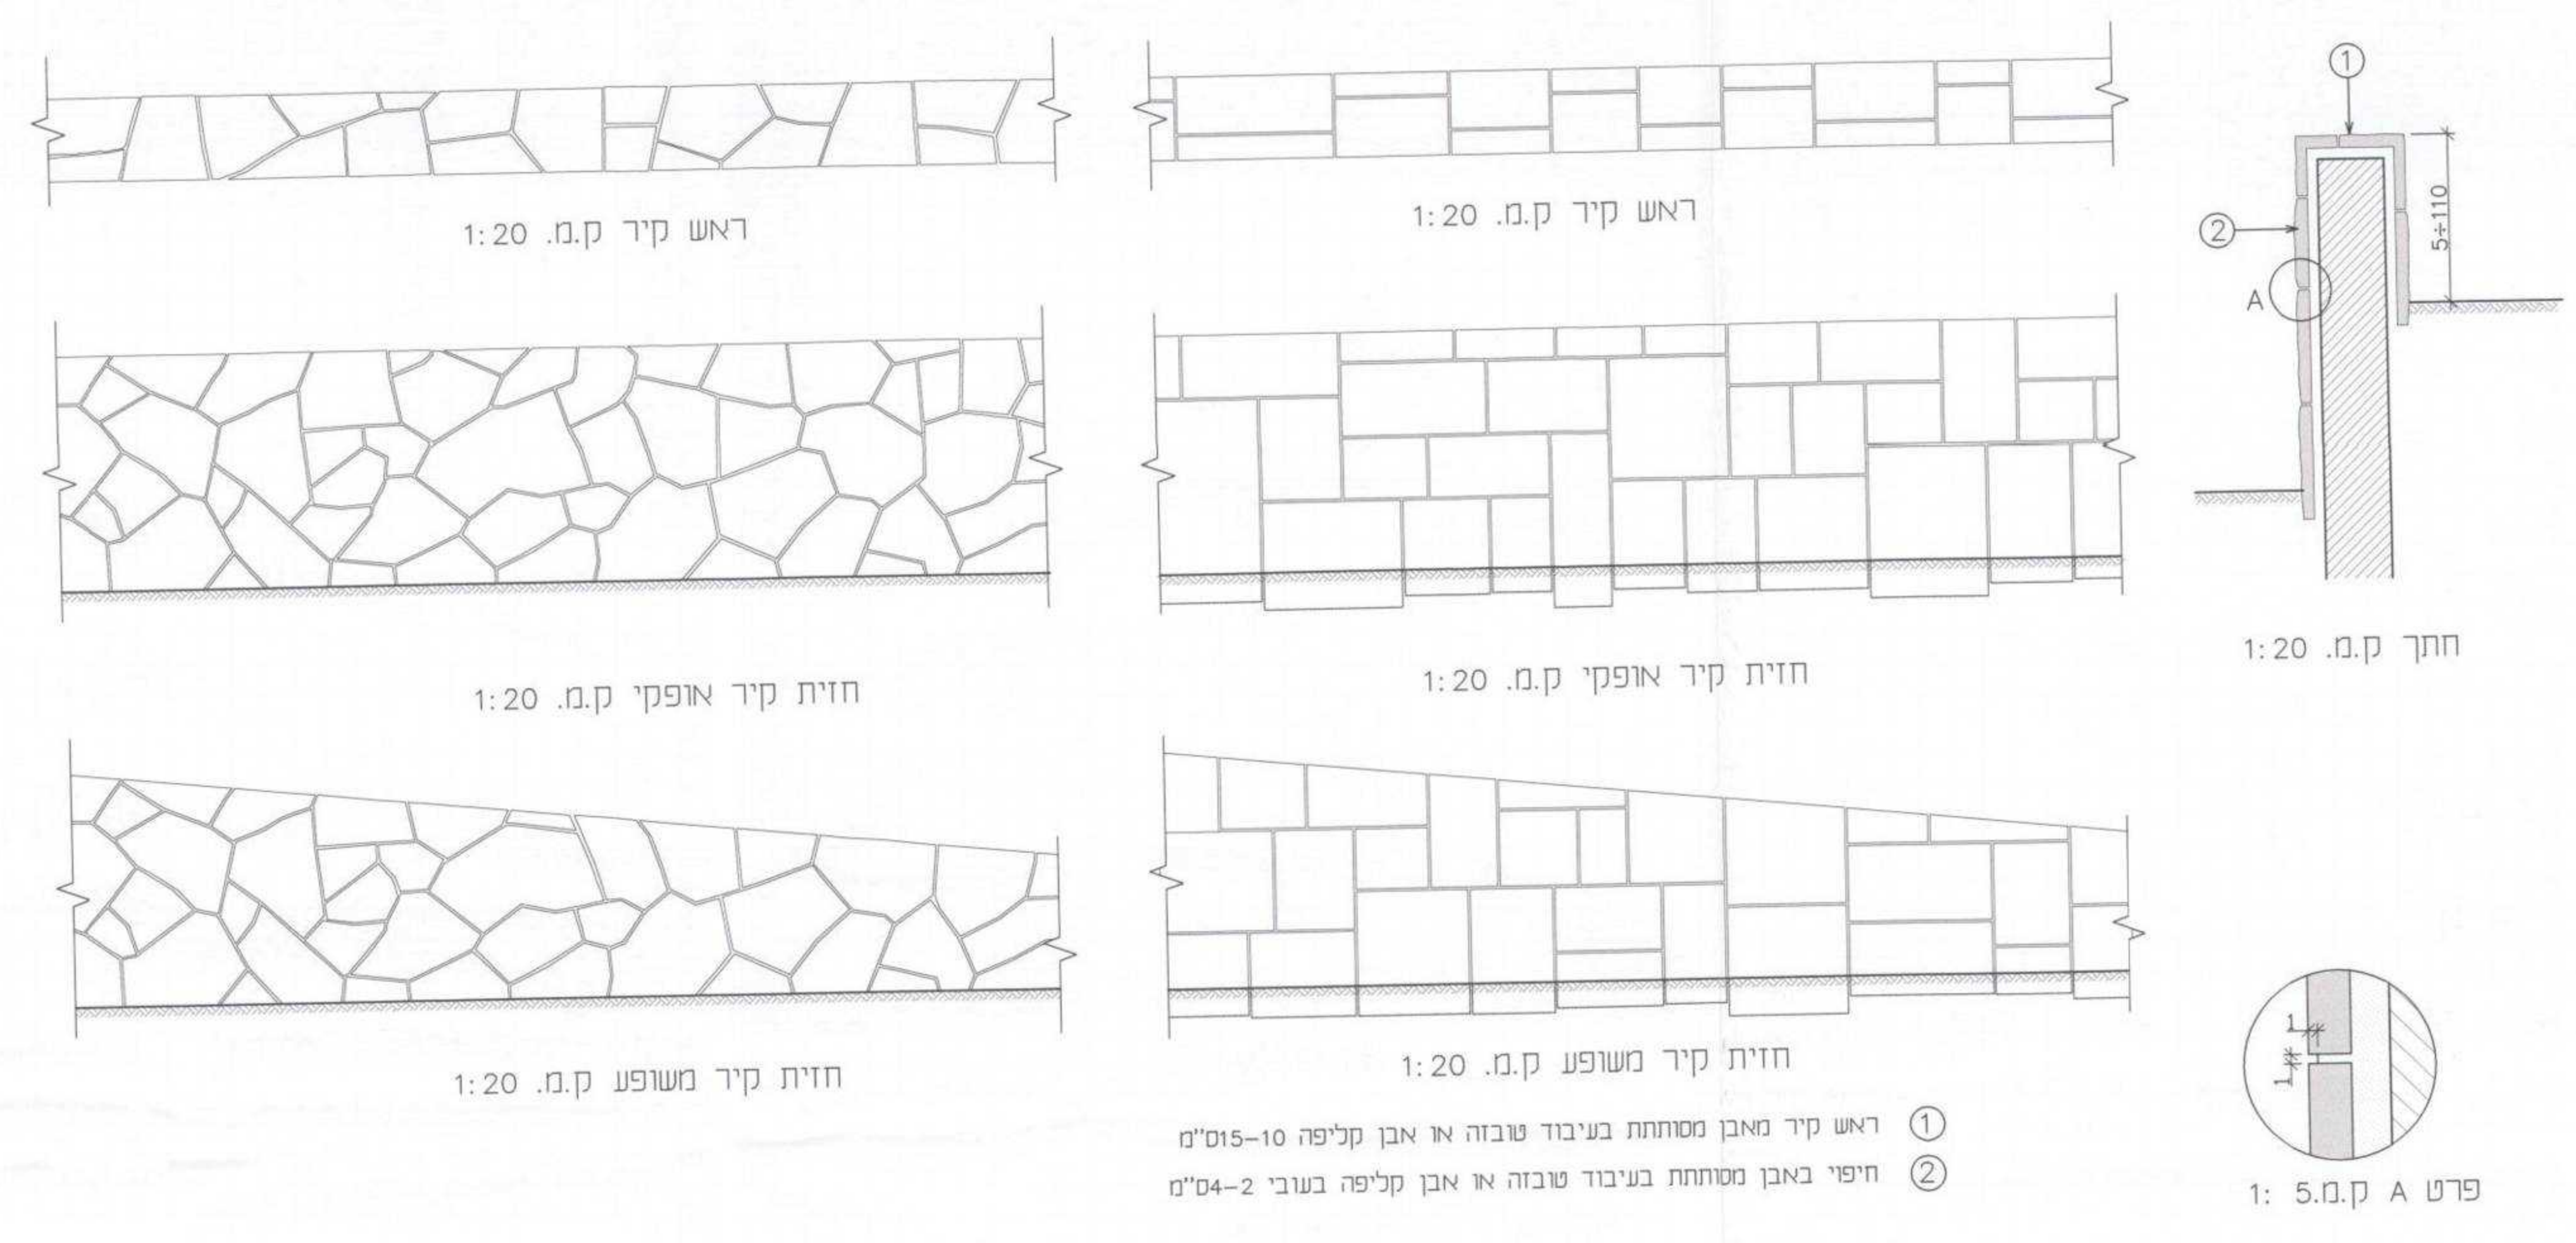


- 1 ראש קיר מאבן מסותחת בעיבוד טוביה או אבן קליפה 10-15 ס"מ
- 2 חיפוי מאבן מסותחת בעיבוד טוביה או אבן קליפה בעובי 2-4 ס"מ

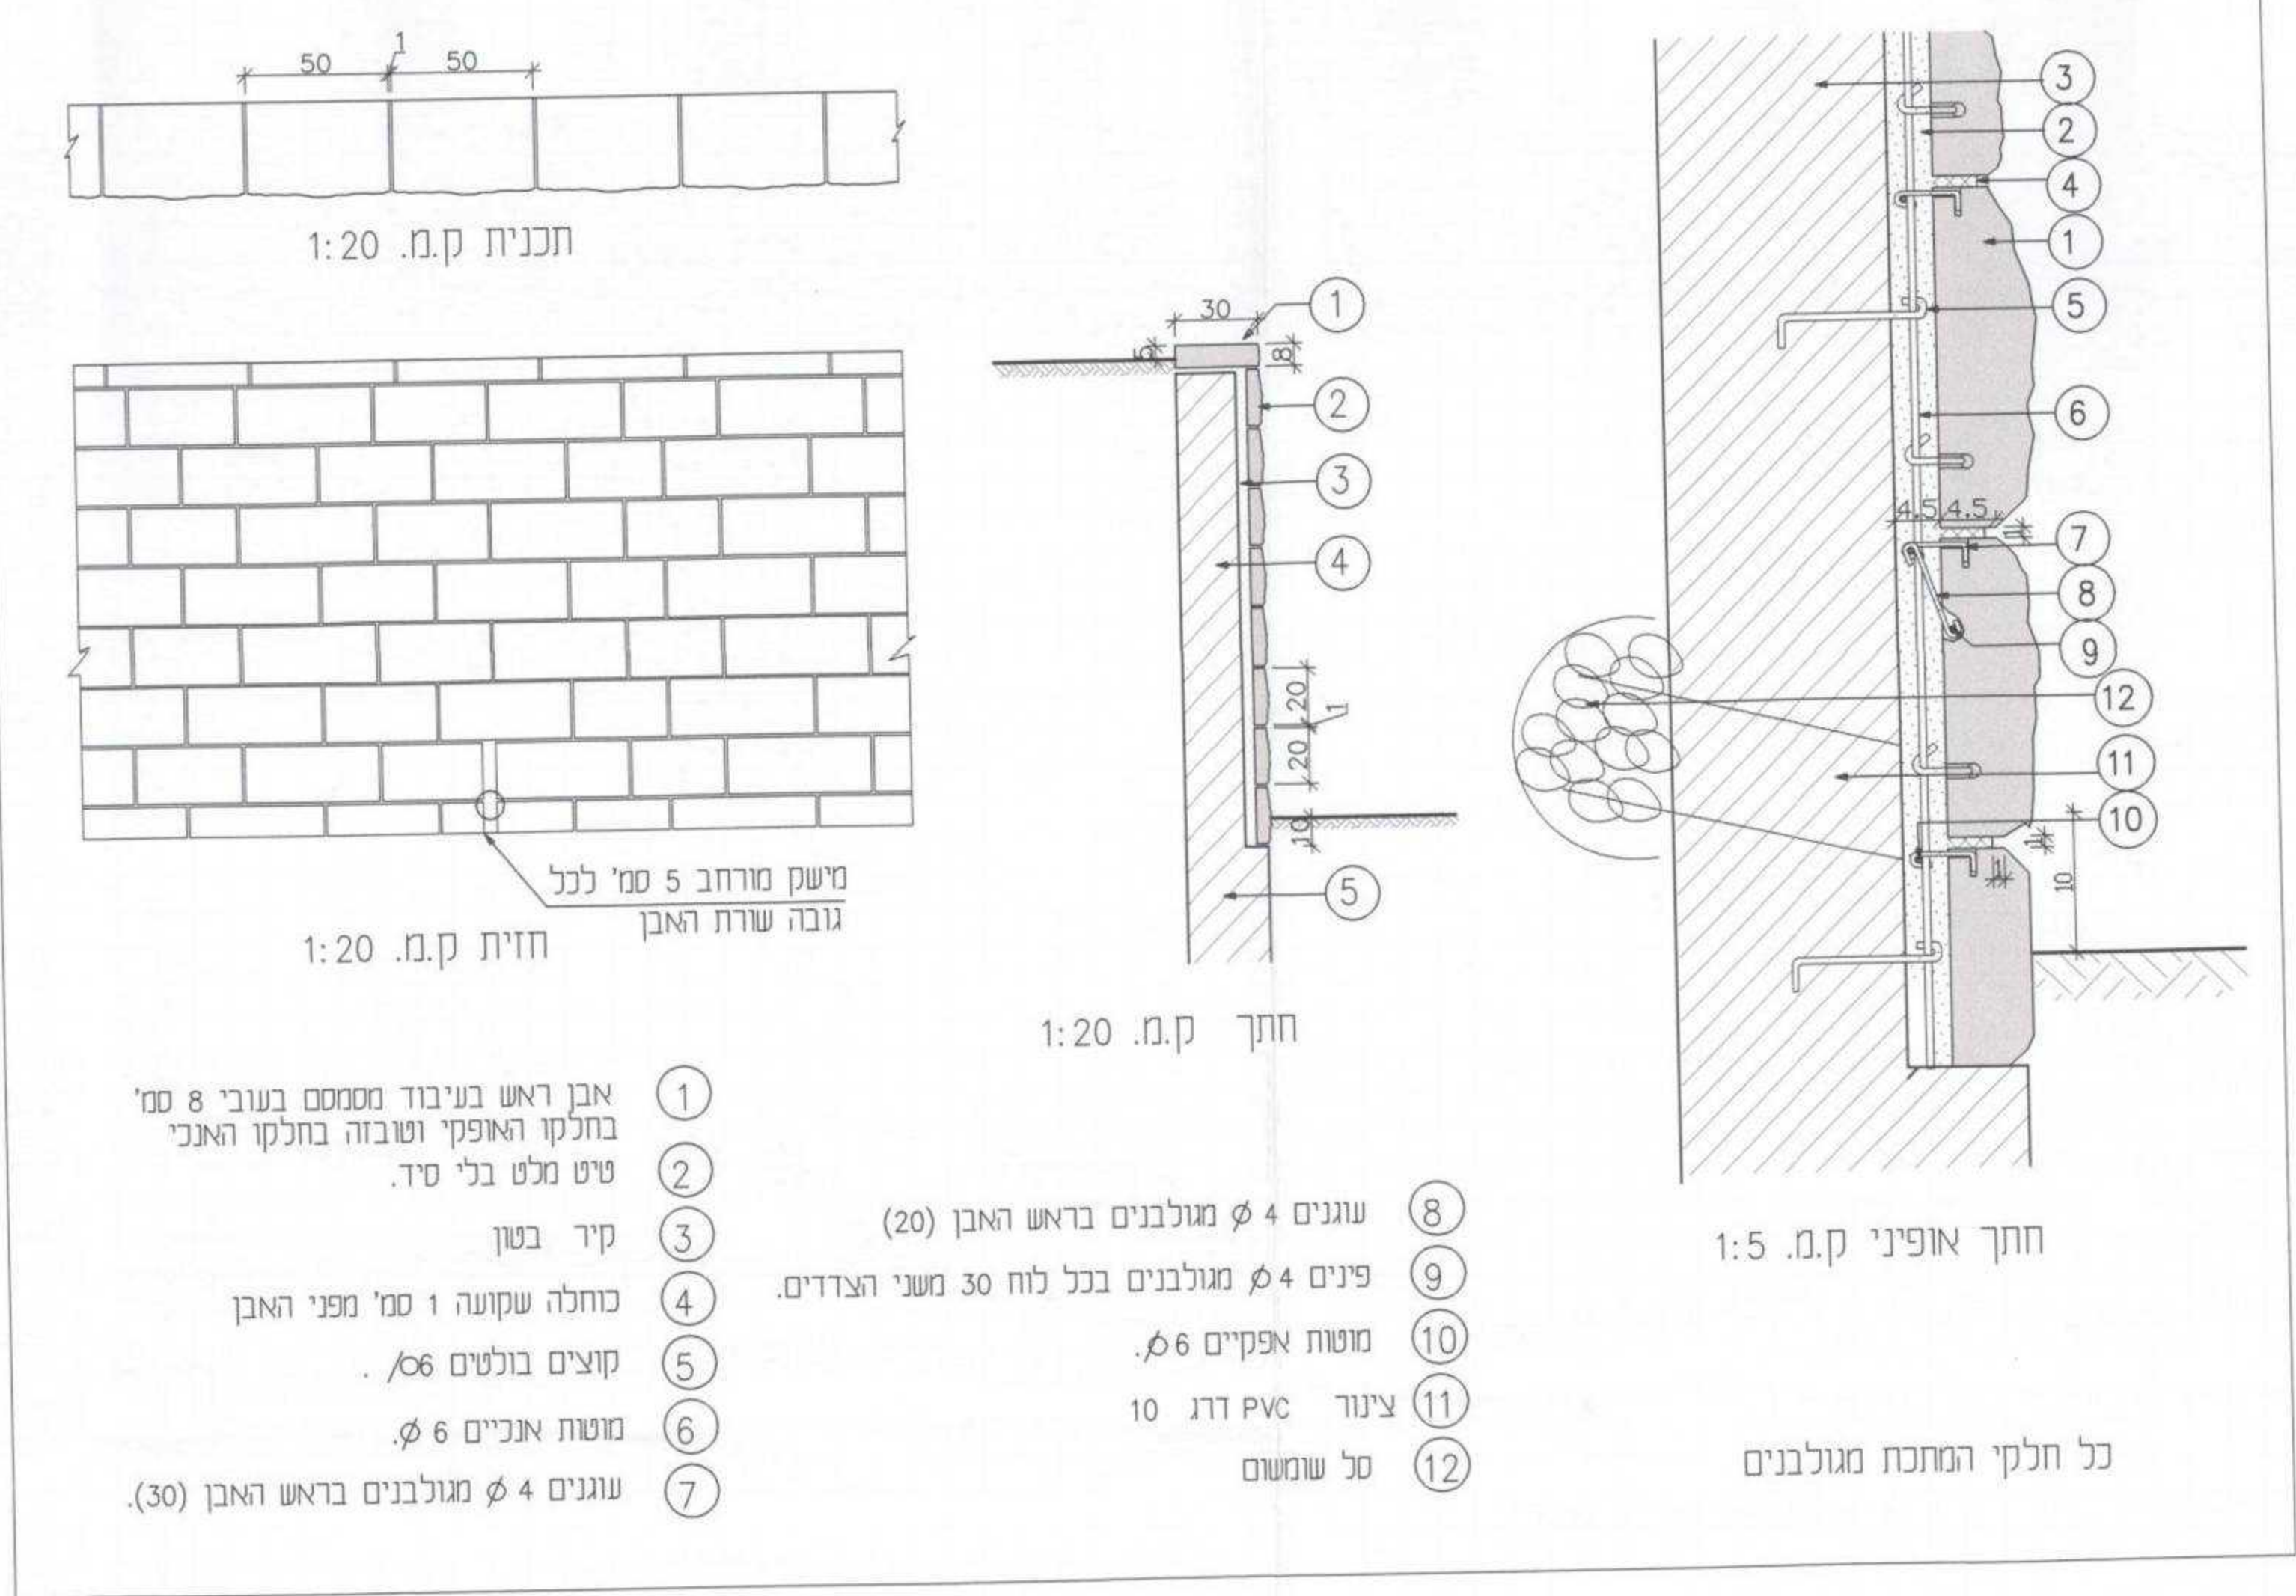


- 1 אבן ראש בעיבוד מסתם בעובי 8 ס"מ בחלקו האופקי וטובה בחלקו האנכי שיש מלט בלי סיד.
- 2 קיר בטון
- 3 כחולה שקועה 1 סמ' מפני האבן קוצים בולטים 6/.
- 7 עוגנים 4 מולבנים בראש האבן (30).
- 8 עוגנים 4 מולבנים בראש האבן (20)
- 9 פנים 4 מולבנים בכל לוח 30 מעגי הצדדים.
- 10 משטח אפיקים 6.
- 11 צינור PVC דרג 10
- 12 טל שמועם

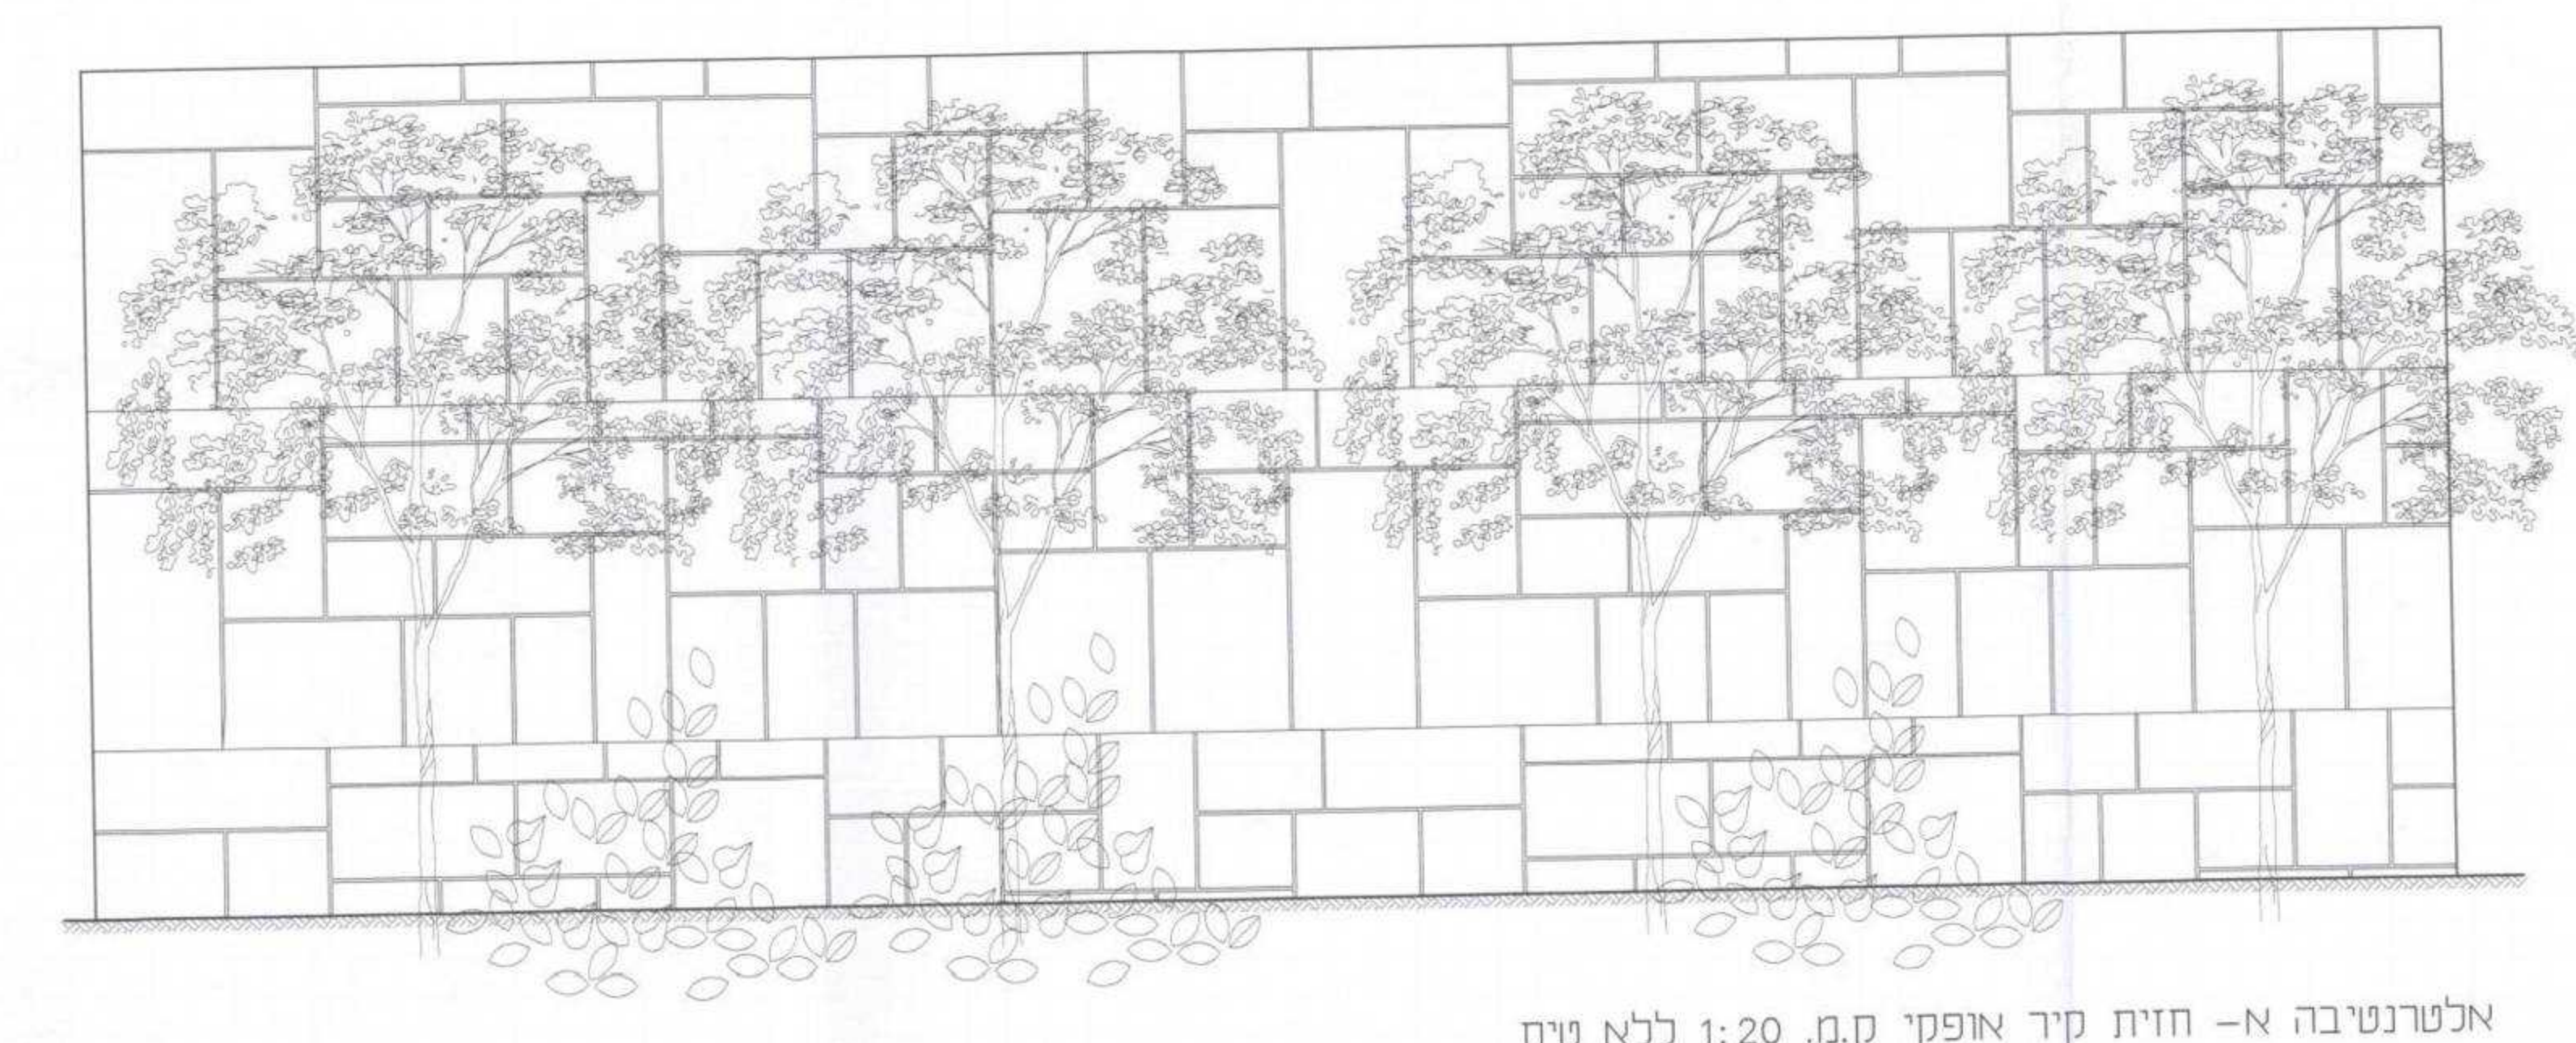


אלטרנטיבה א- חזית קיר אופקי ק.מ. 1:20 ללא טיה

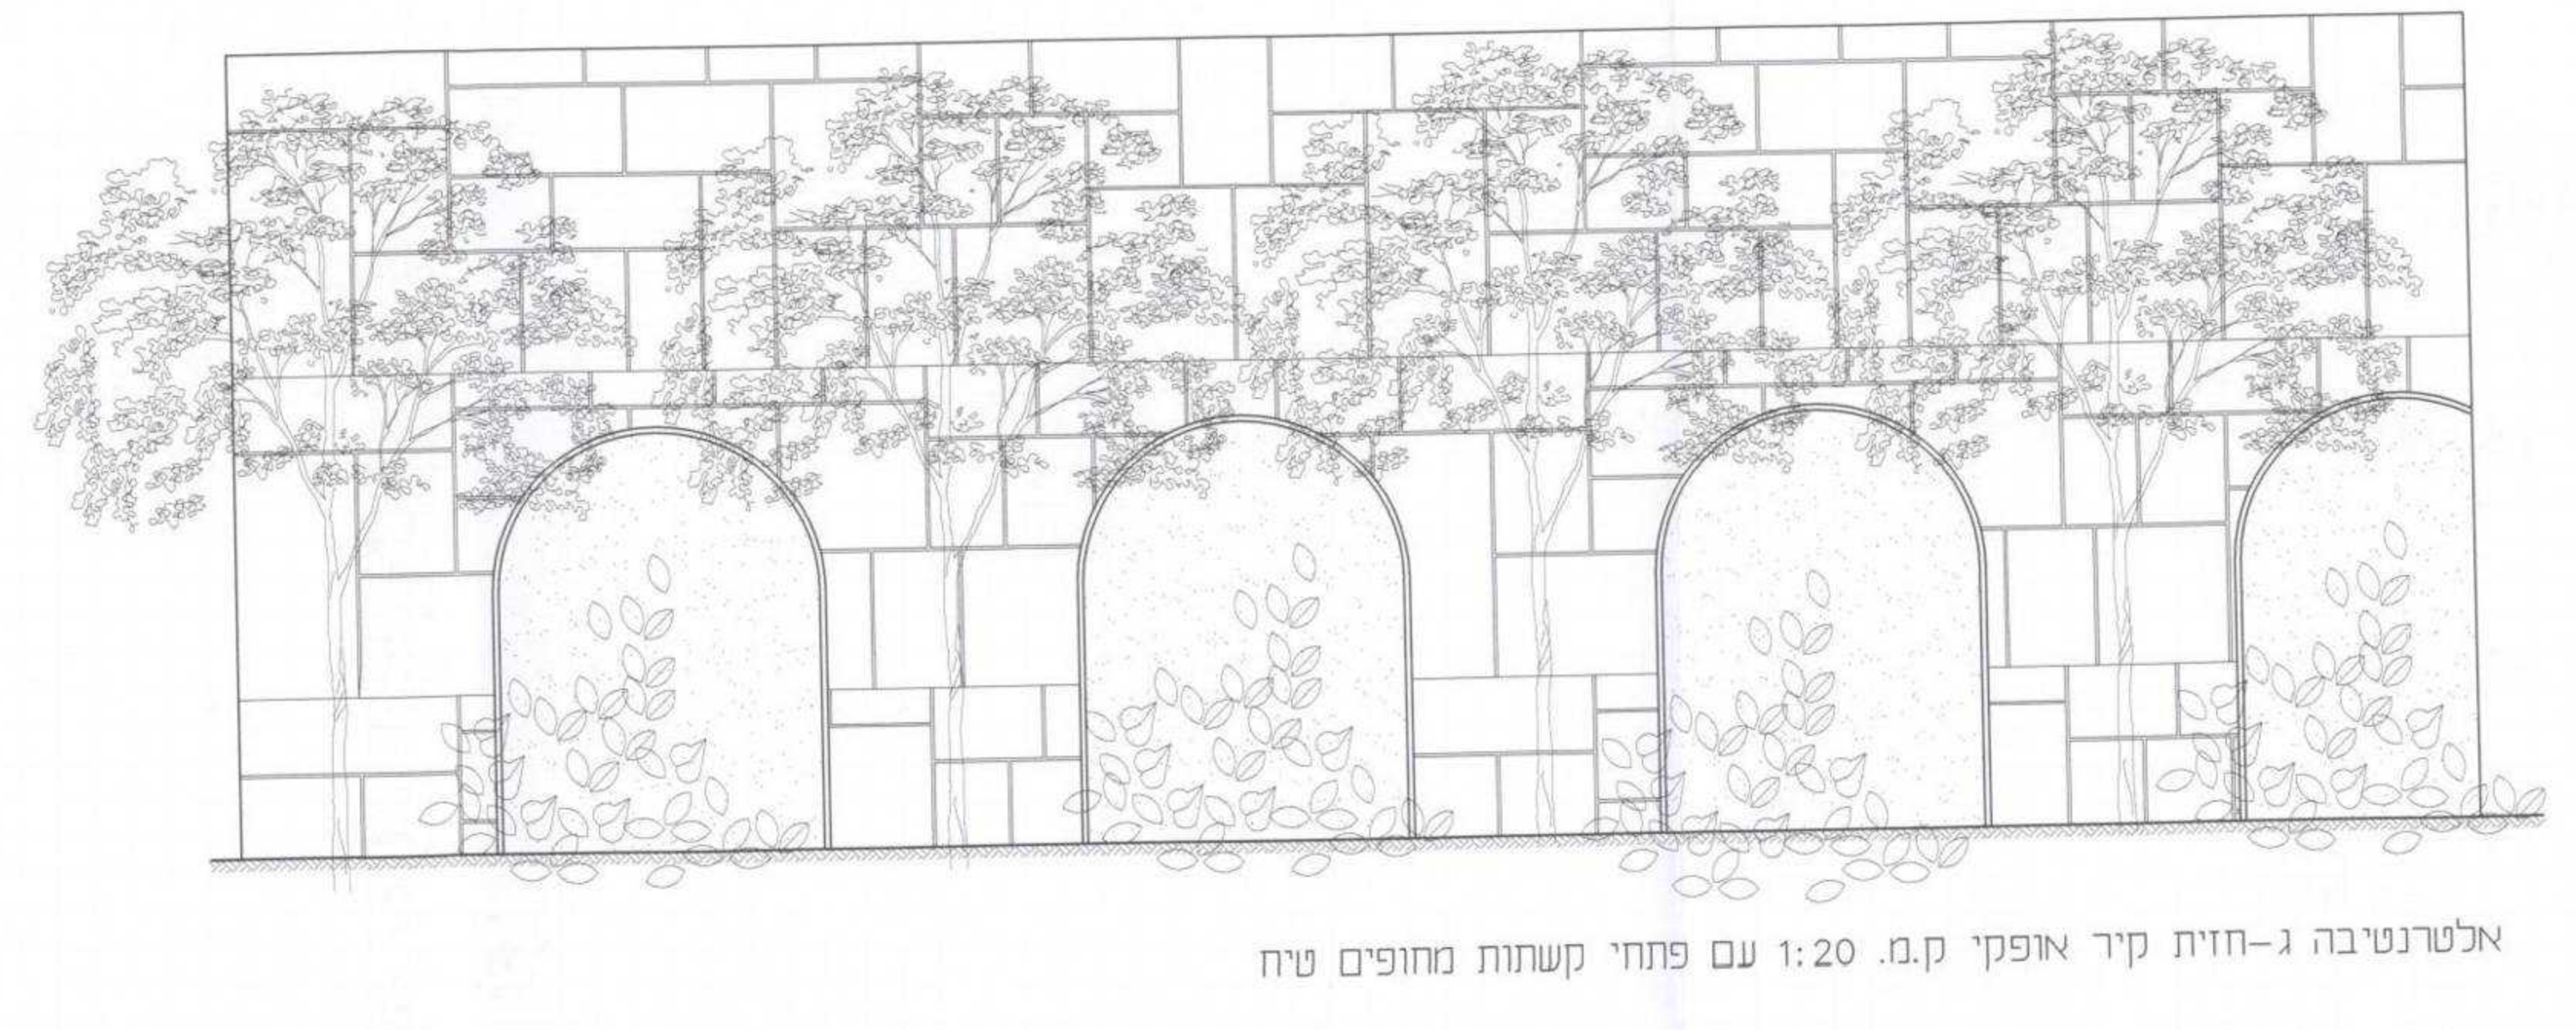


אלטרנטיבה ג- חזית קיר אופקי ק.מ. 1:20 עם פתחי קשתות מחופים טיה

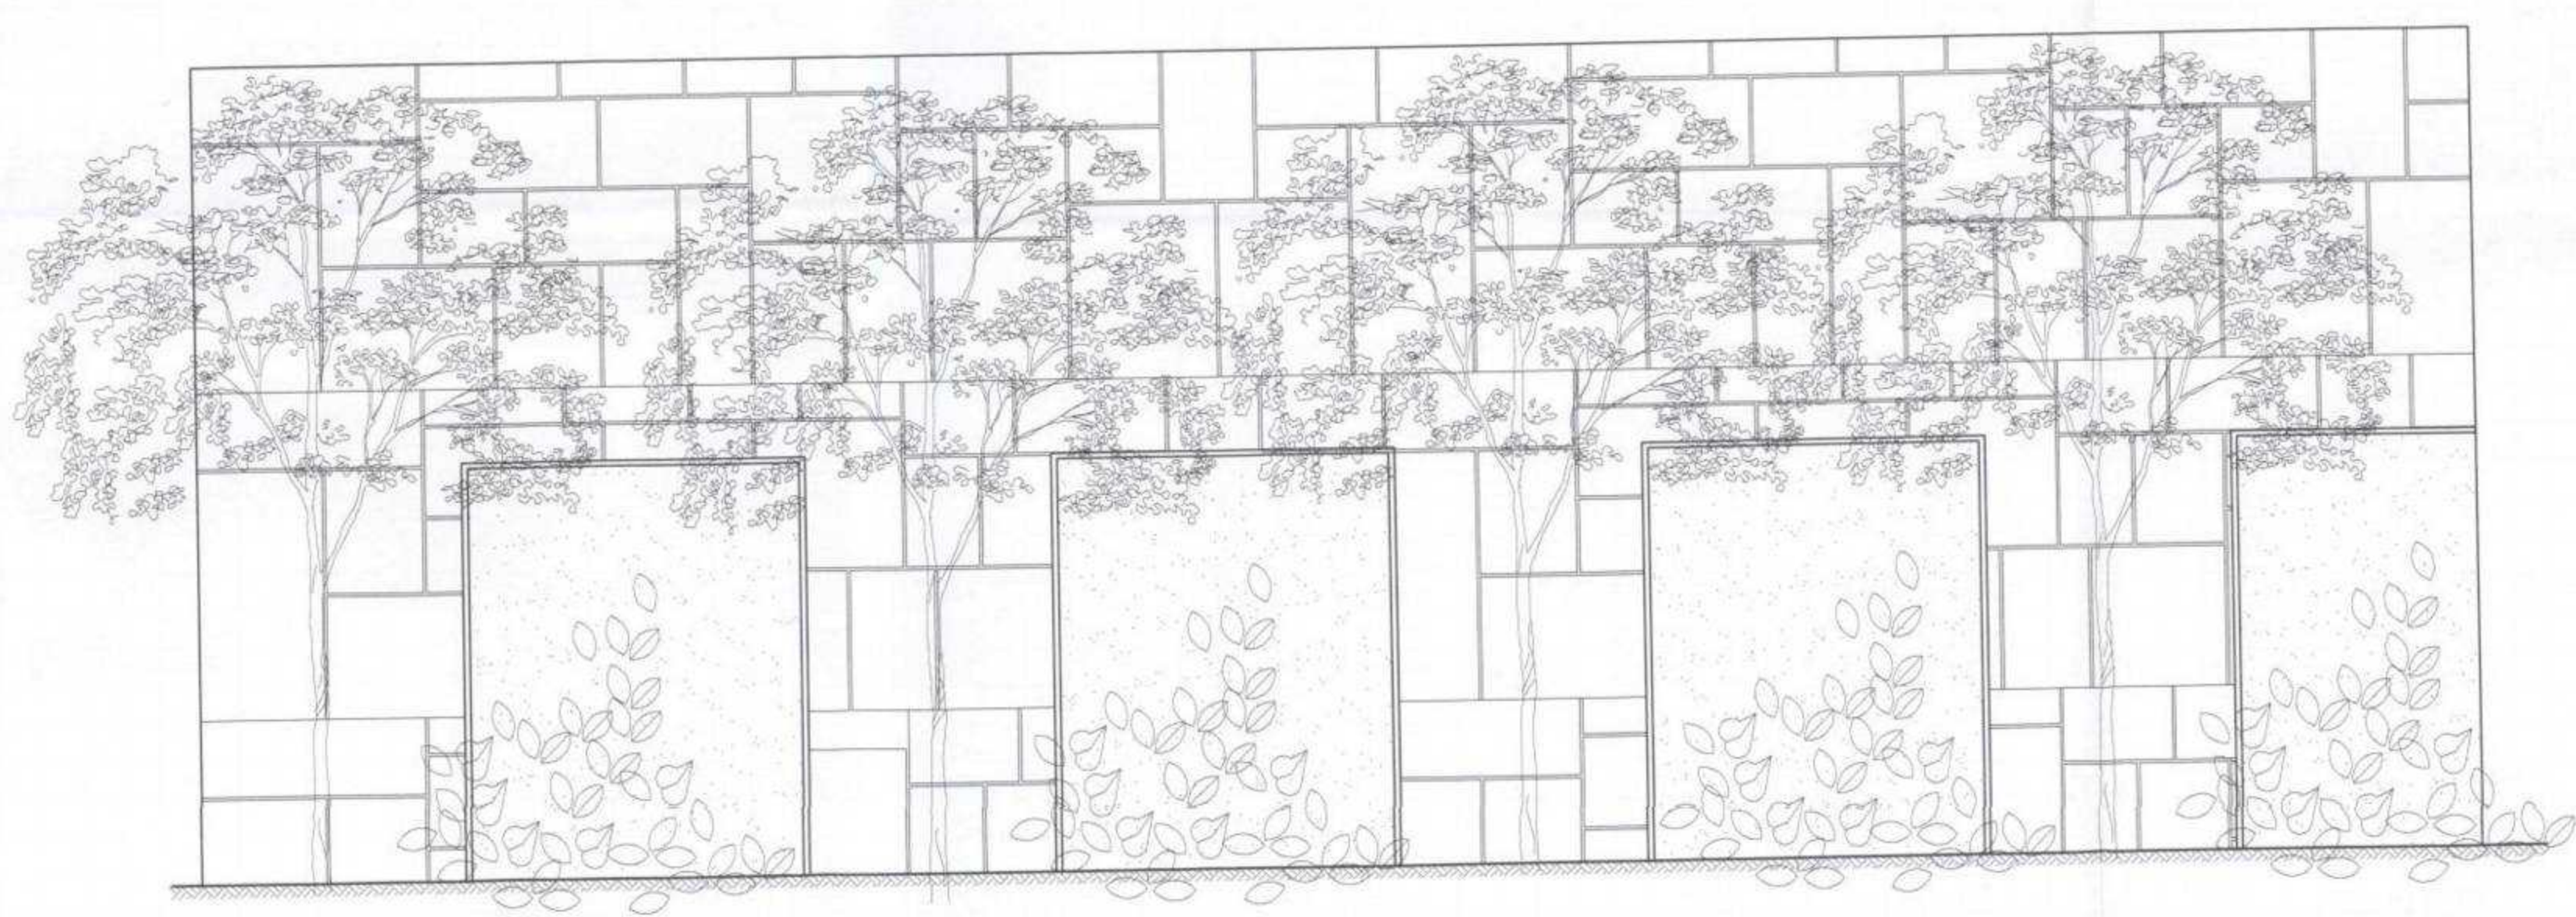

אלטרנטיבה ב- חזית קיר אופקי ק.מ. 1:20 עם פתחים רבועיים מצופים טיה

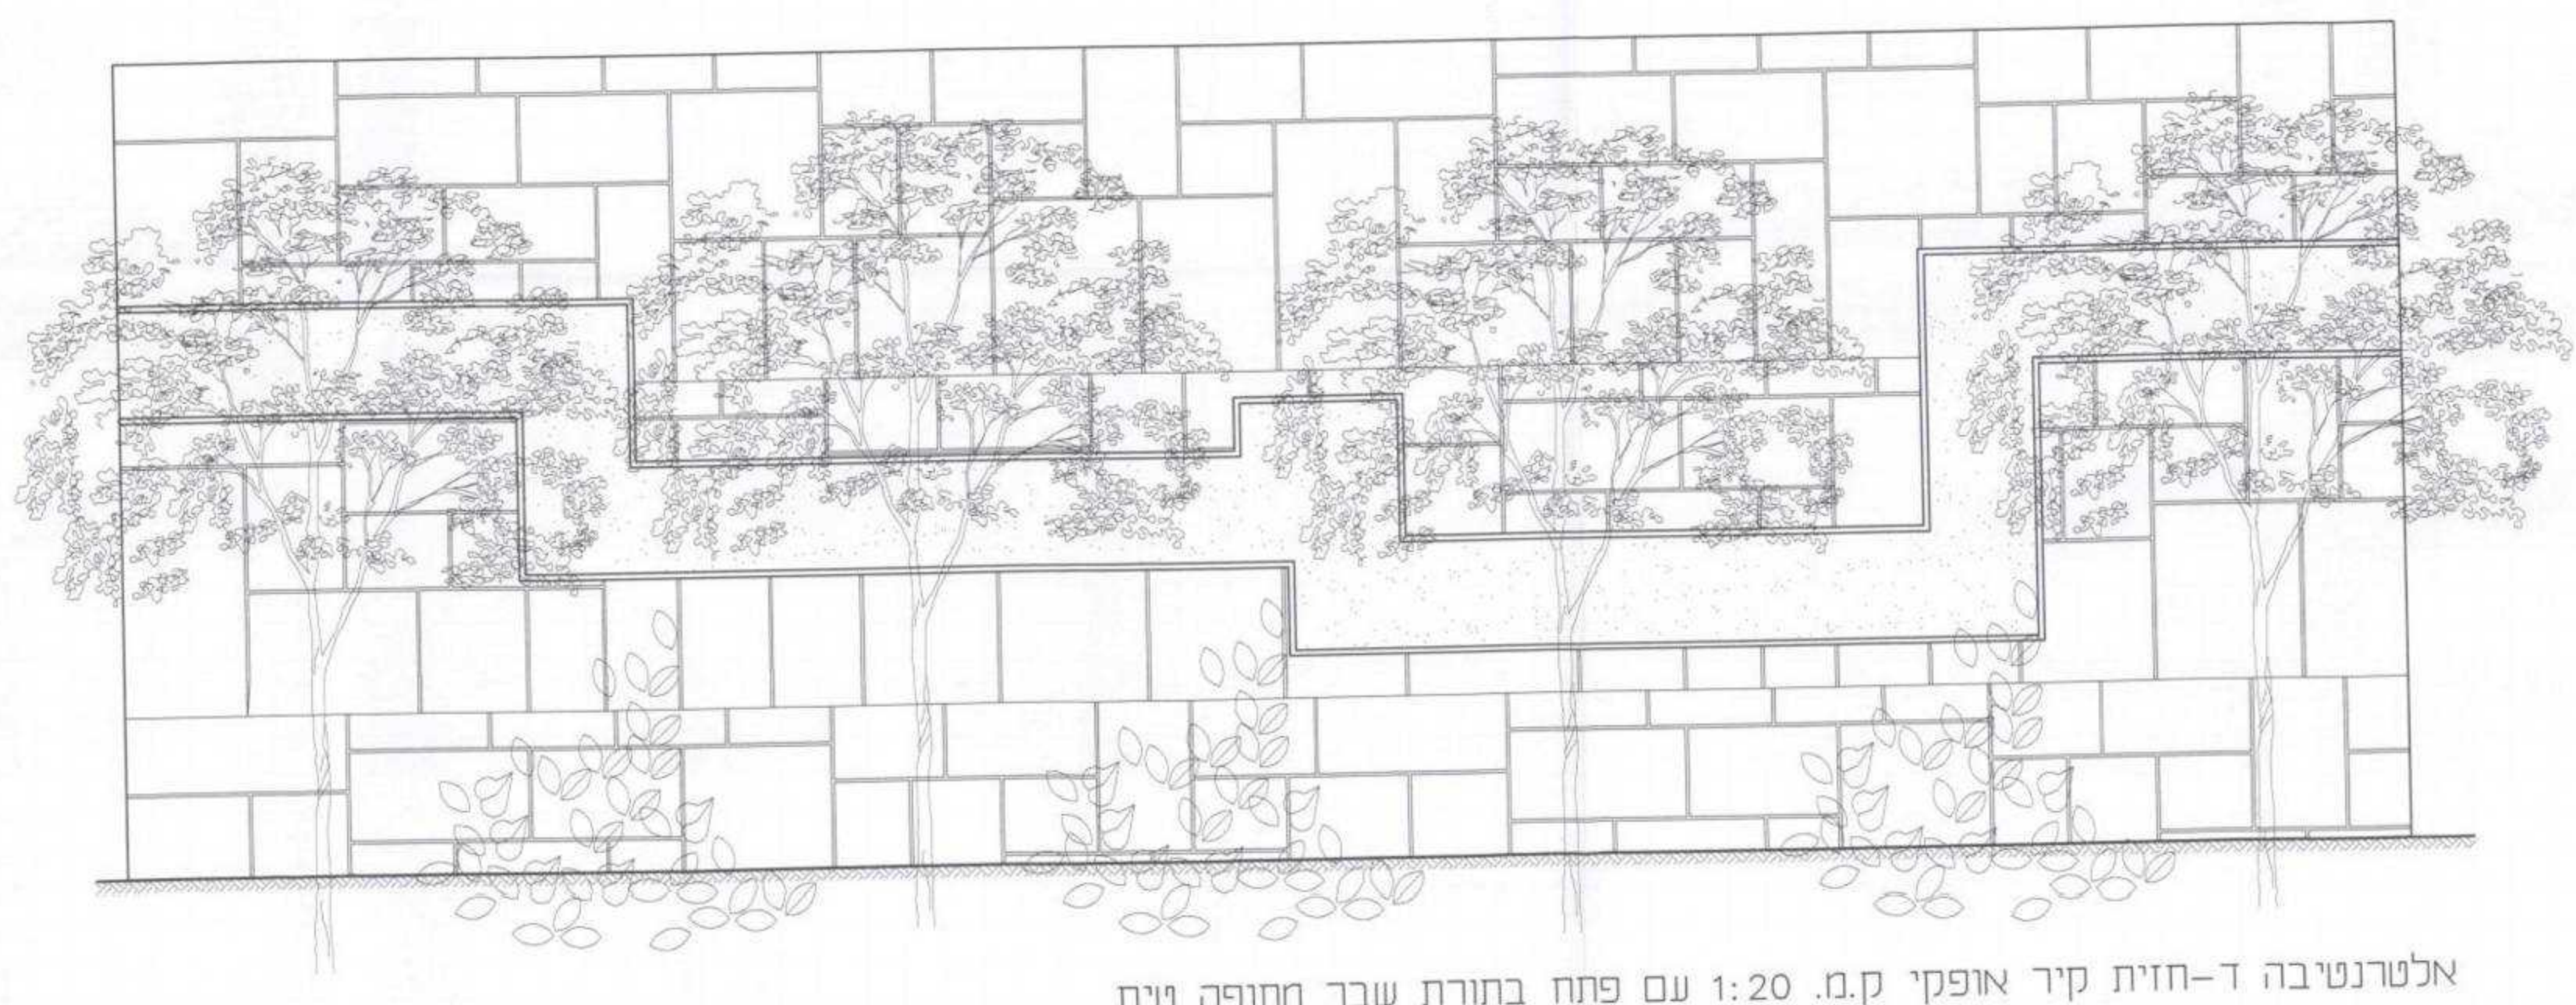


אלטרנטיבה ד- חזית קיר אופקי ק.מ. 1:20 עם פתח בתורת שבר מחופה טיה

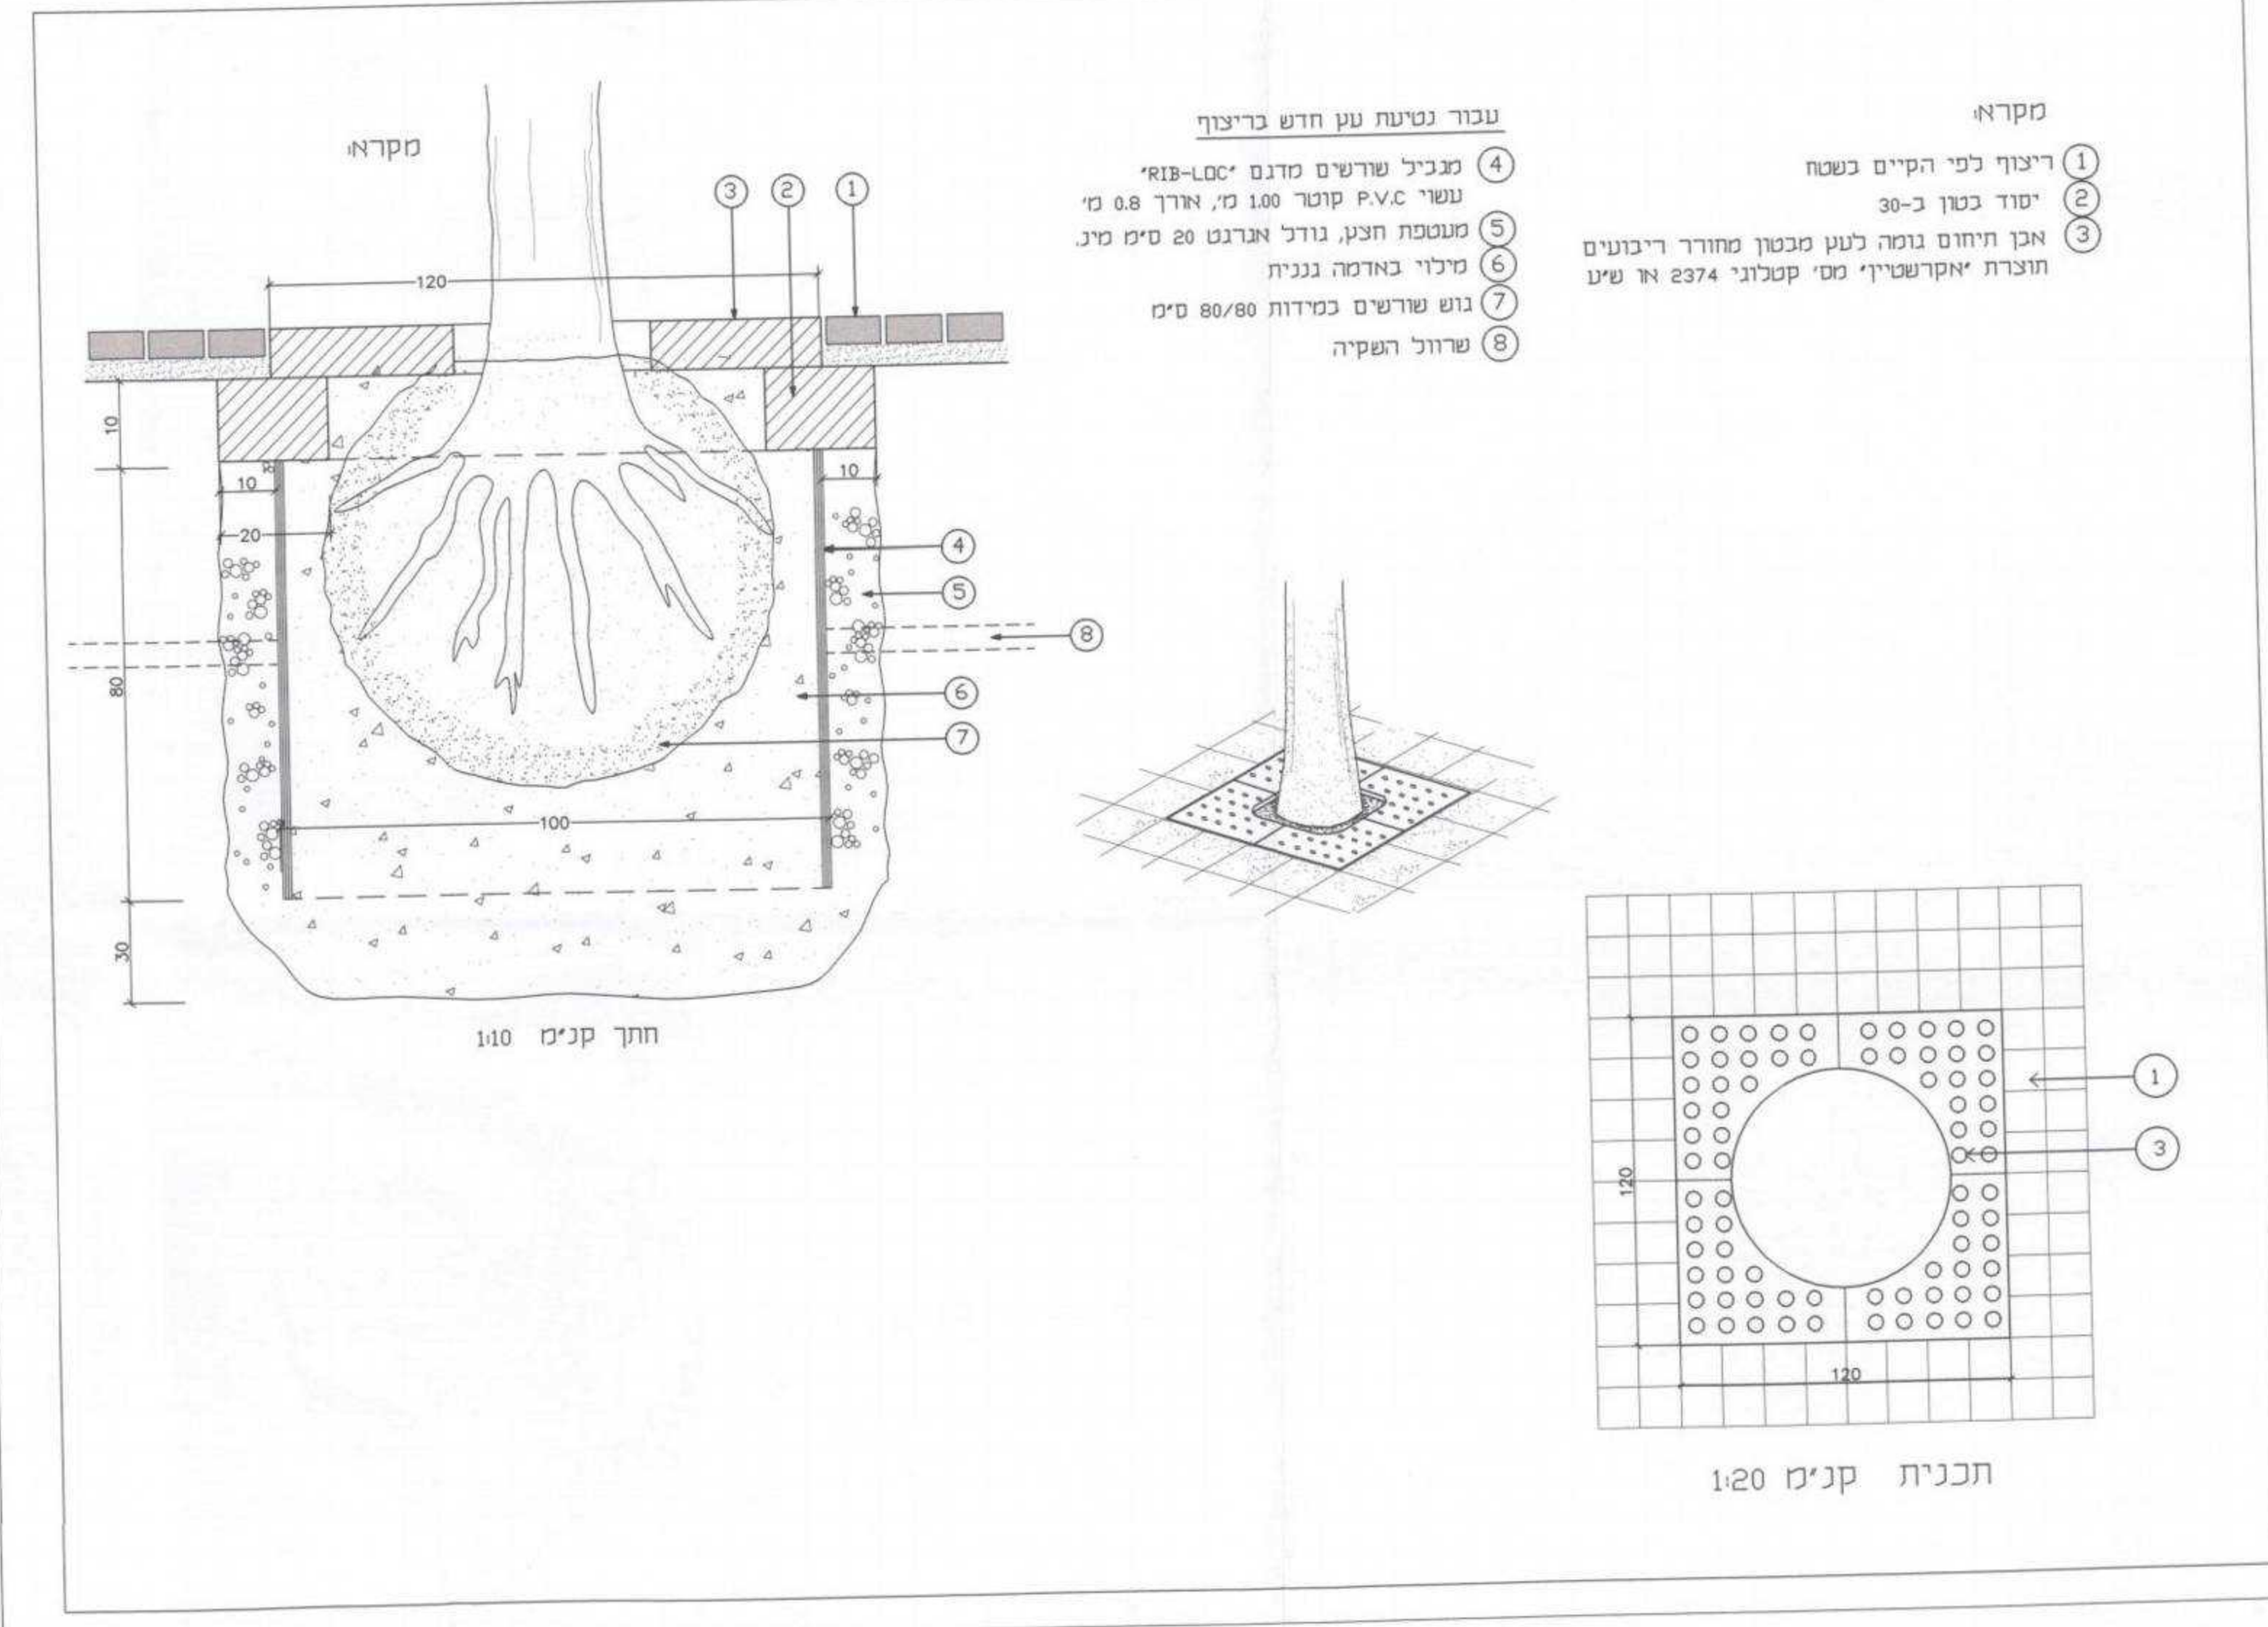


חתימת אדריכל נוף:

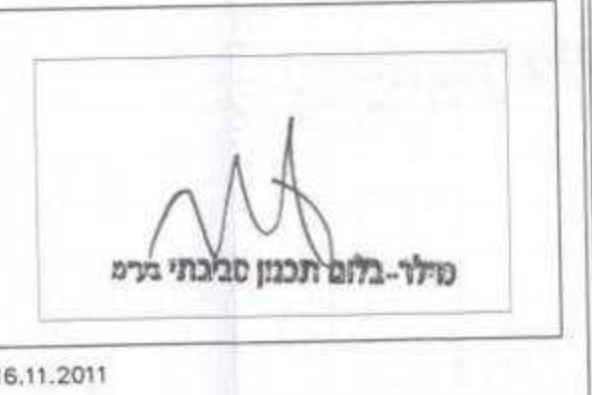

תכנית מס' 10217
נספח מס' 1 גליון מס' 2
ירושלים

בית עלמין
הר המנוחות

פרטי פיתוח אופייניים
פרטי חיפוי קירות

תאריך	13.08
חברת תכנון	מילר בלום
חברת חיפוי	מילר בלום
סלולר	04-6339980
פיקס	02-5639888
אימייל	mb_blum@netvision.net.il
קניין	1:20
מסלול	5755.2

מילר בלום תכנון סביבתי בע"מ
 MILLER-BLUM ENVIRONMENTAL PLANNING
 04-6339980
 02-5639888
 mb_blum@netvision.net.il