



פרט חתך 2-4 עם מעליה ק.מ. 1:500

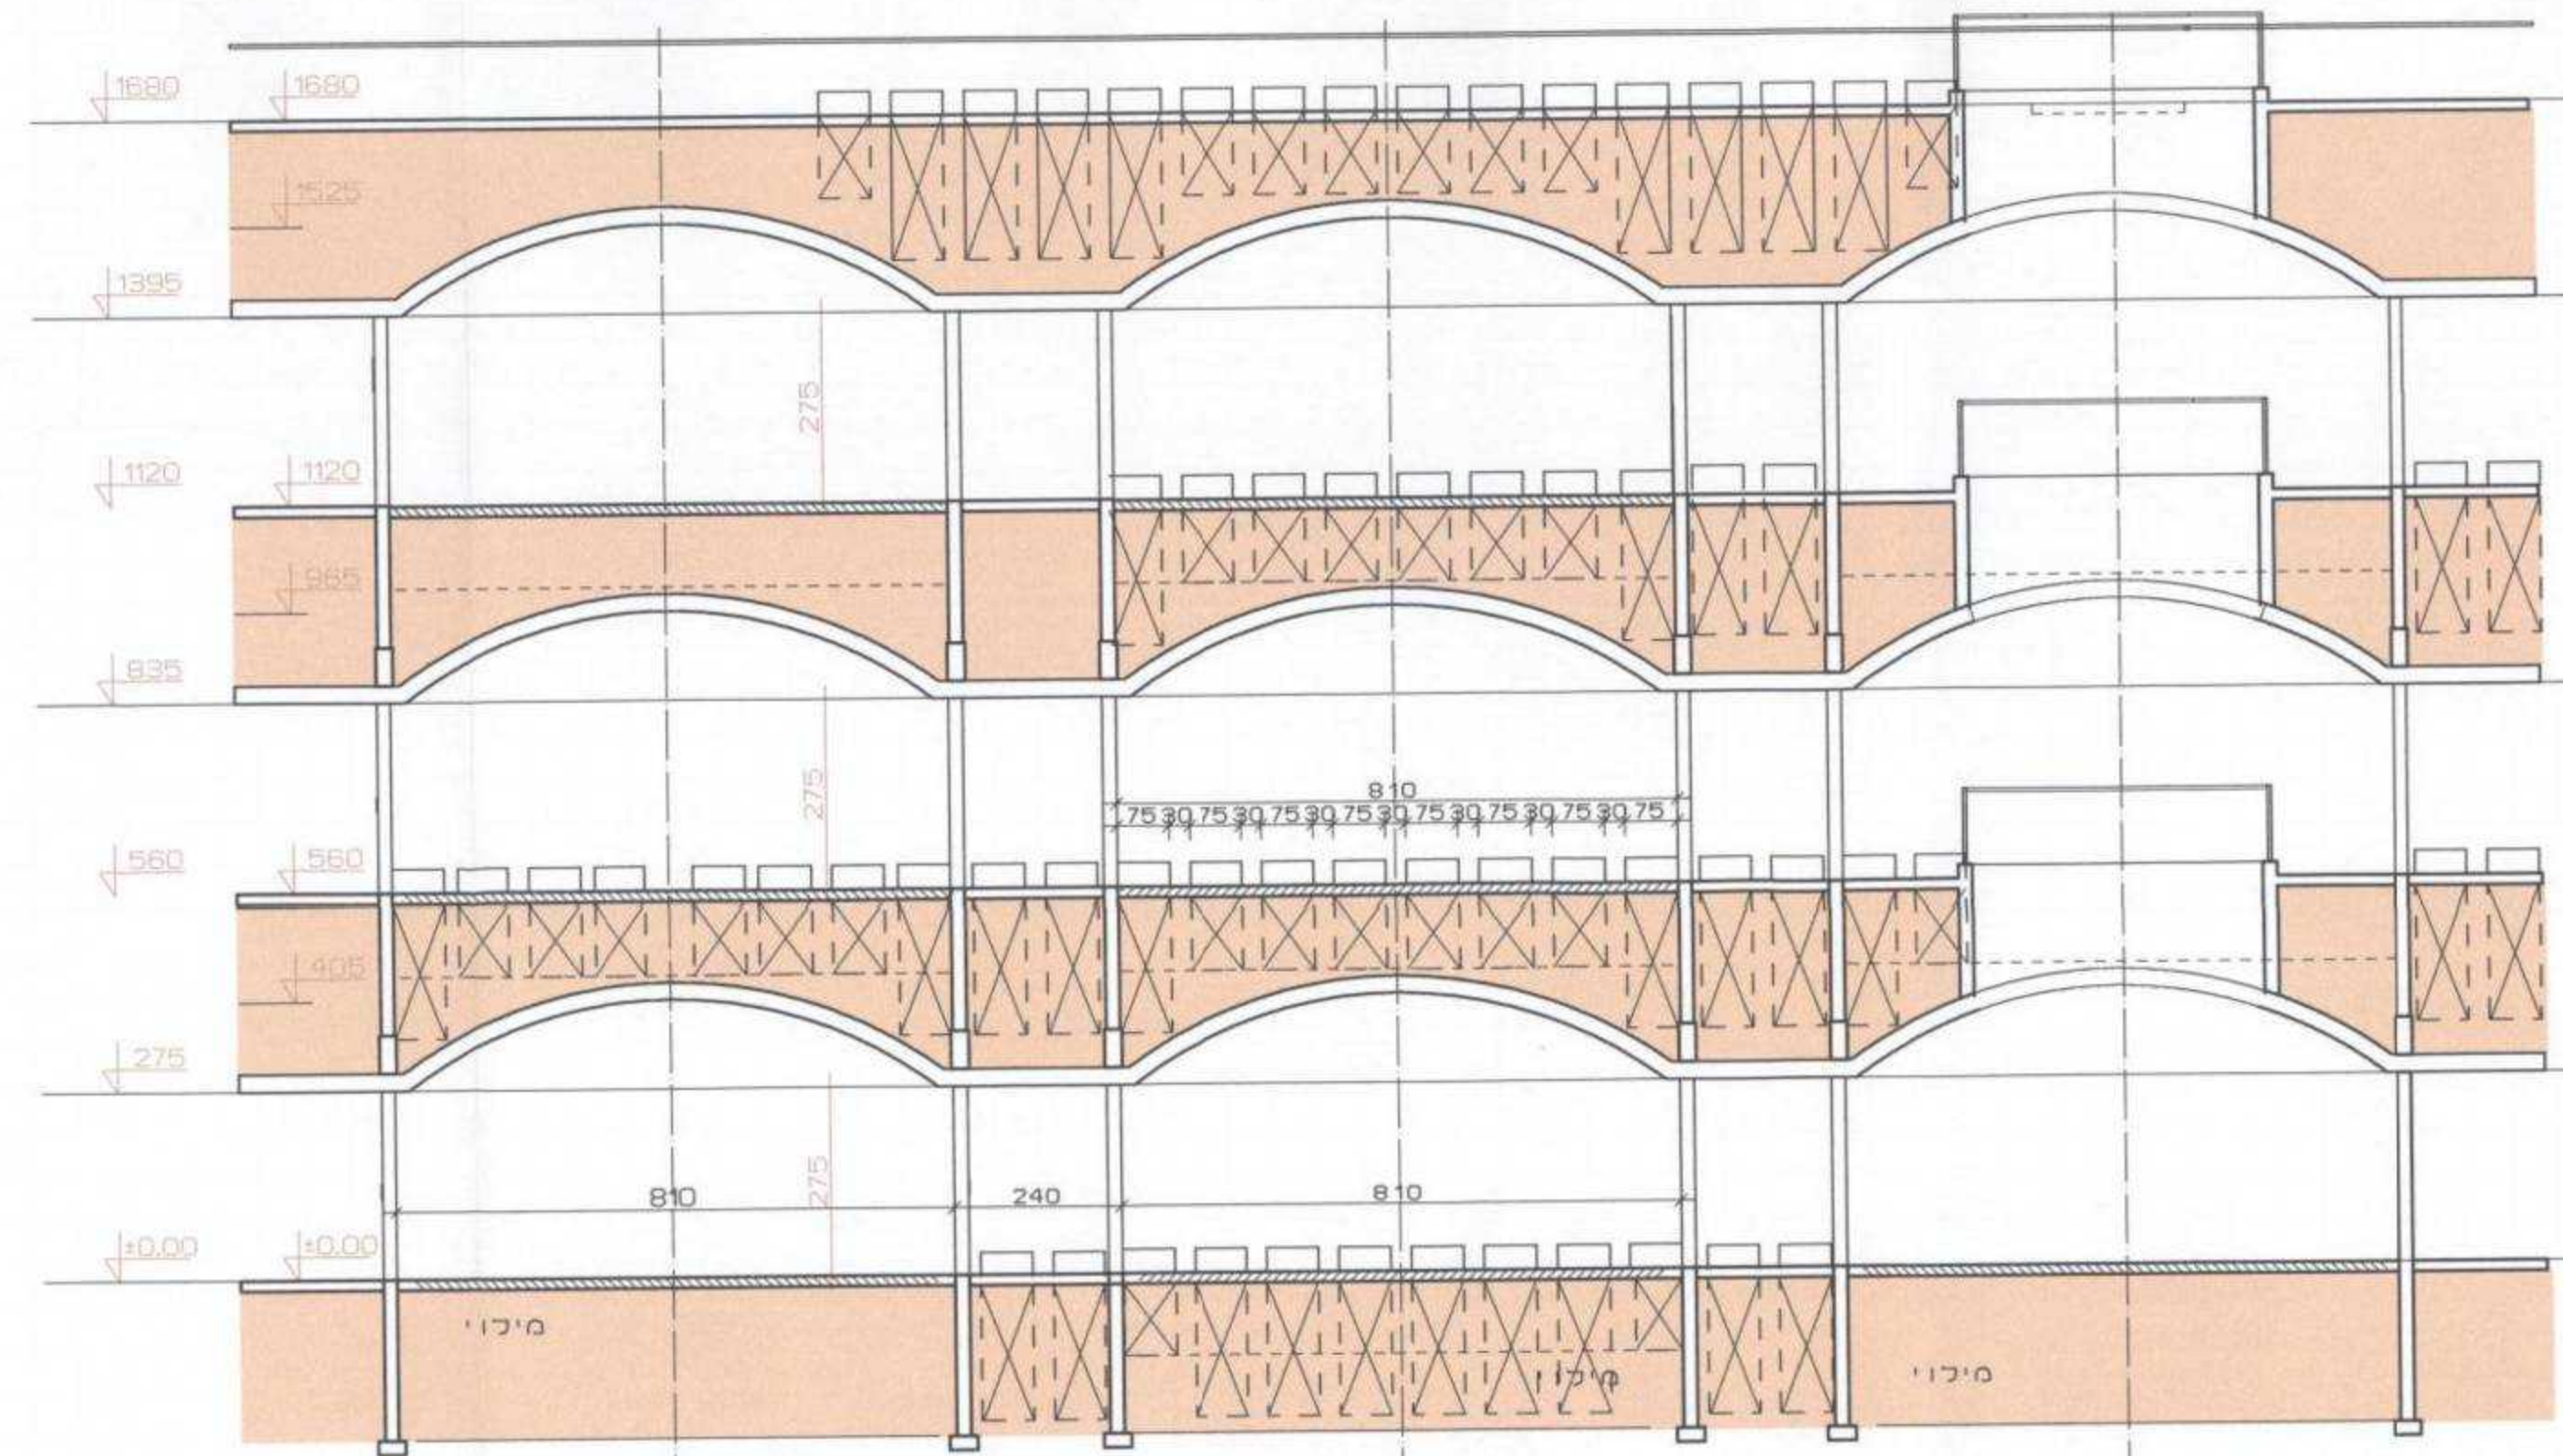



חתך אופייני לרוחב ק.מ. 1:100

תכנית מס' 10217
 חרובה שטחי קבורה בחר המנוחות
 ובחר תמיר, גבעת שאול, ירושלים
 מהדורה 1 16.11.2011
 תכנית, חתכים ופרטים אופייניים
 באזור הדרום מערבי של התכנית
 נספח 3 גליון 1
 ק.מ. 1:100, 1:500

עבודת תכנון
 איור תכנון
 הוצעה תכנית חלופית לספור את התכנית
 בשיטת מס' 10217
 בניה מירמיאל
 מנהלת מינהל התכנון

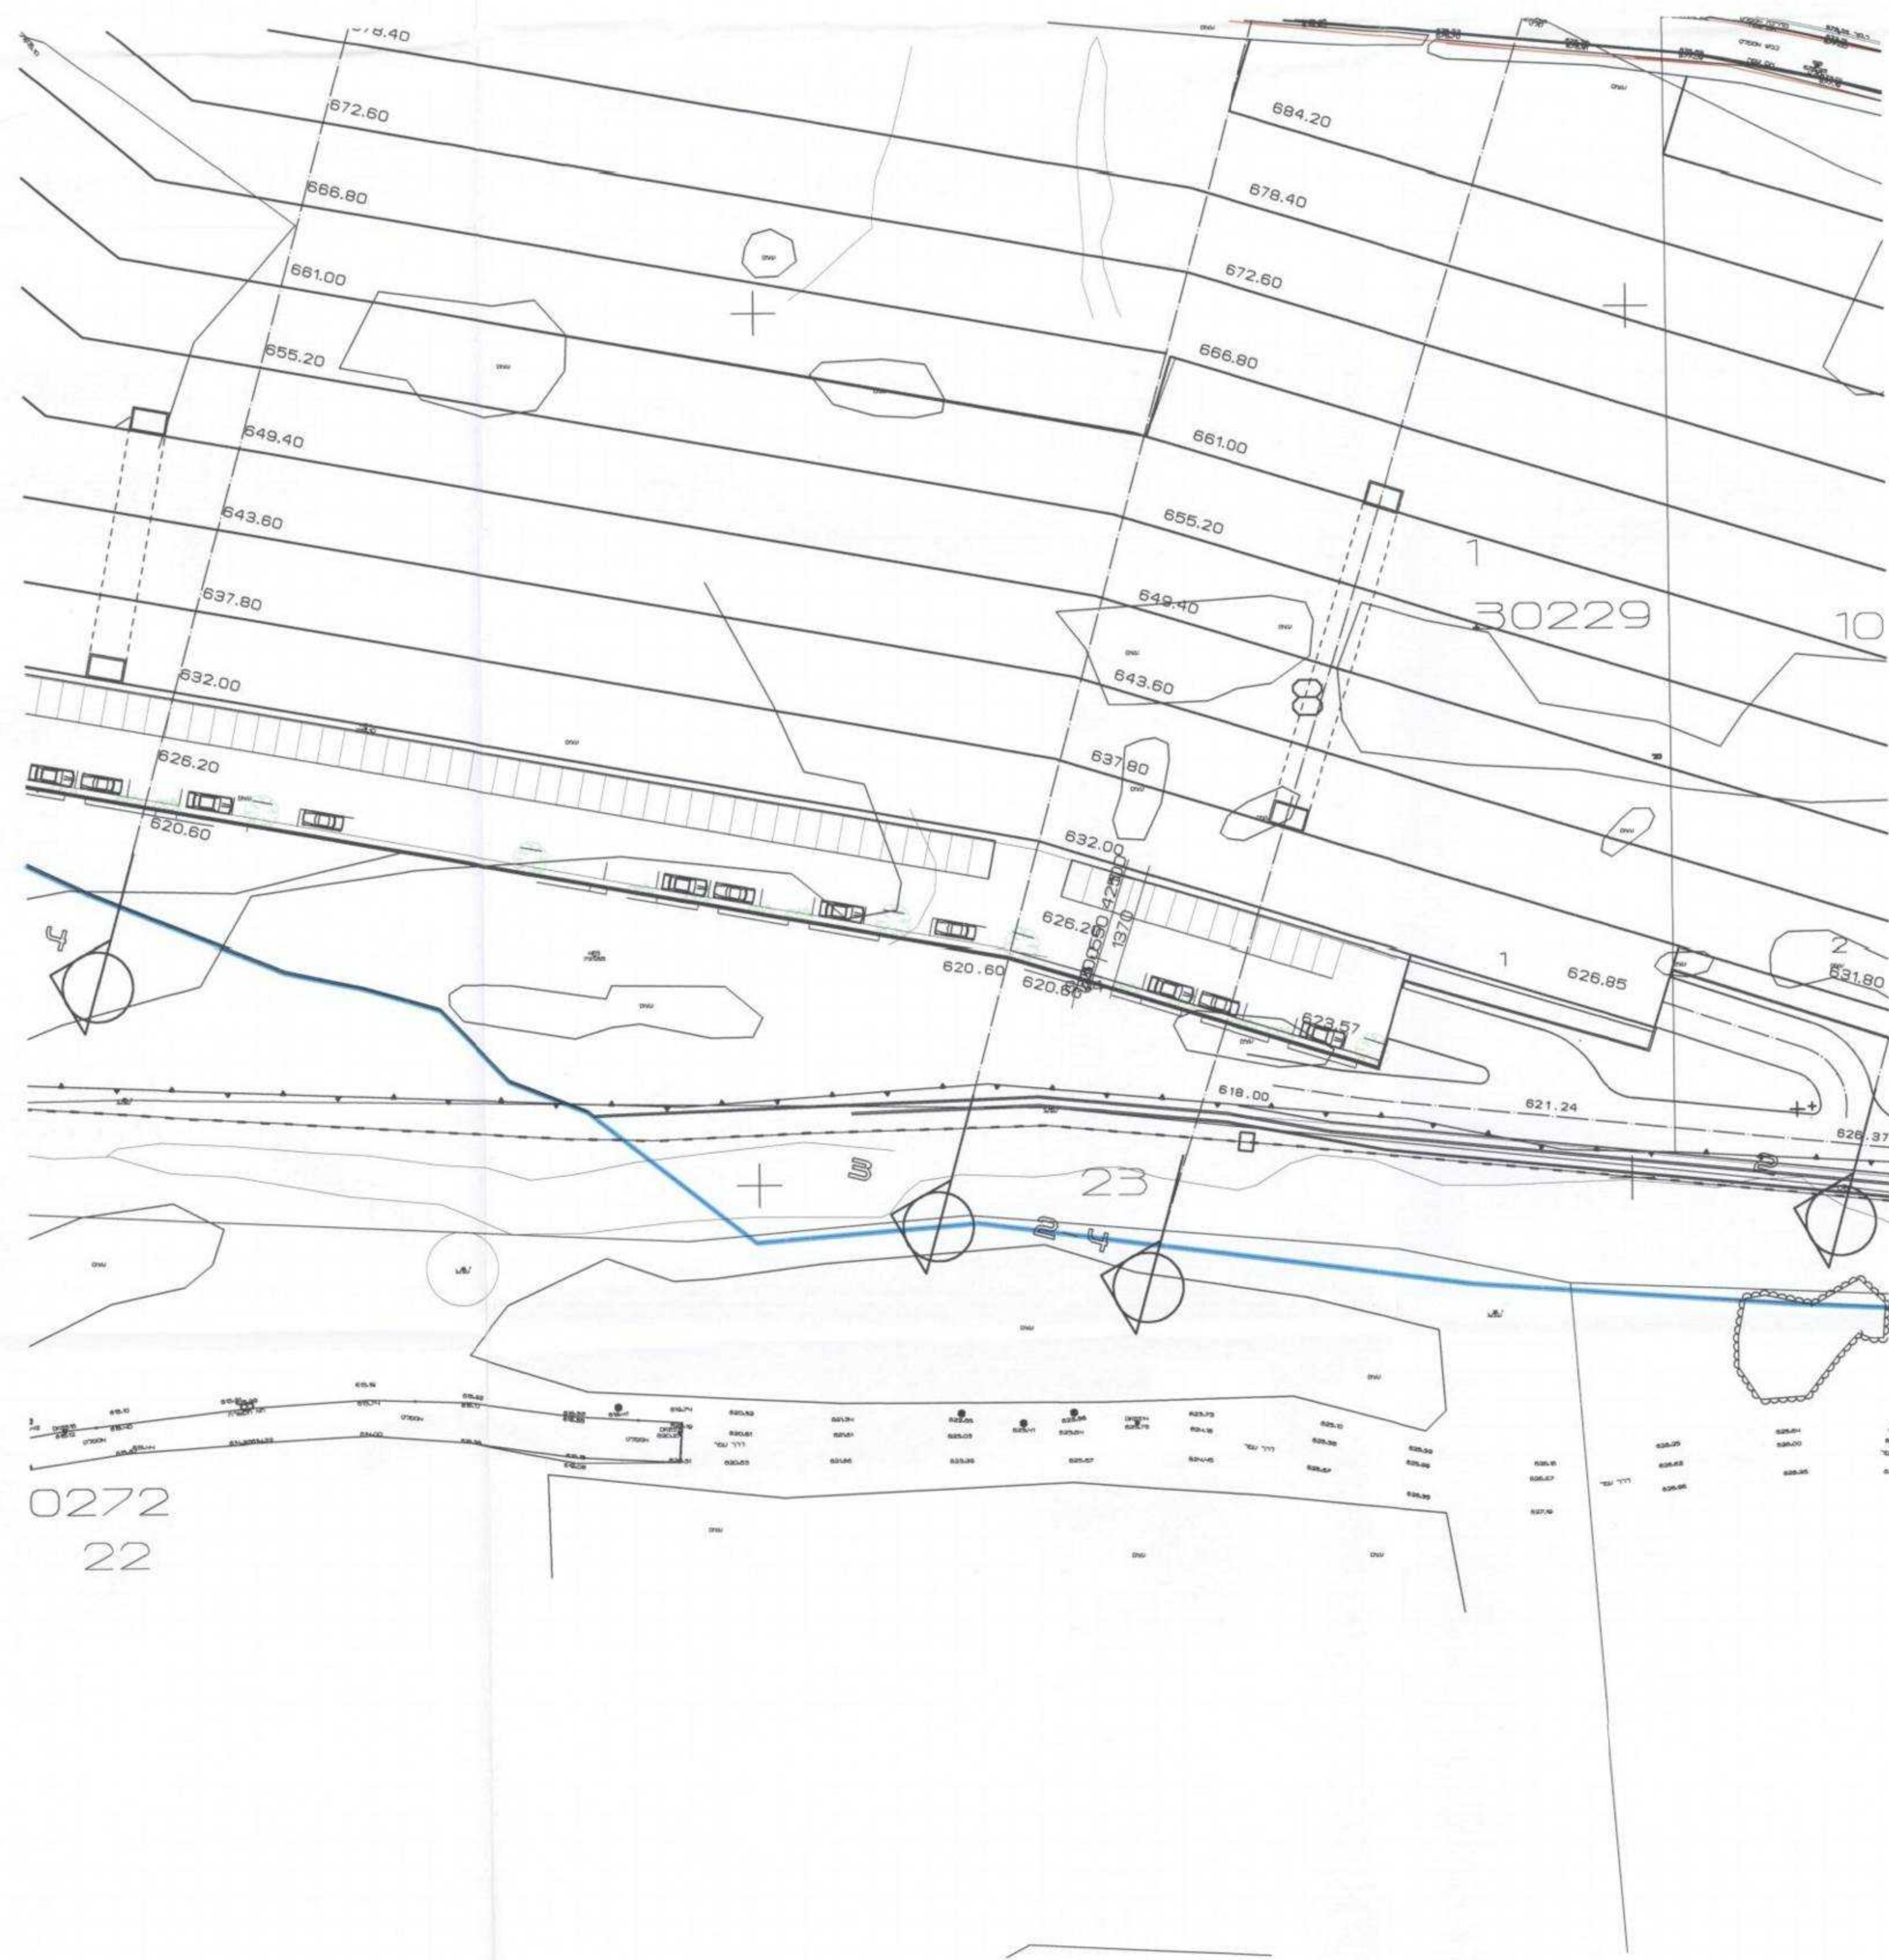

פרט תכנית עם מעליה ק.מ. 1:500

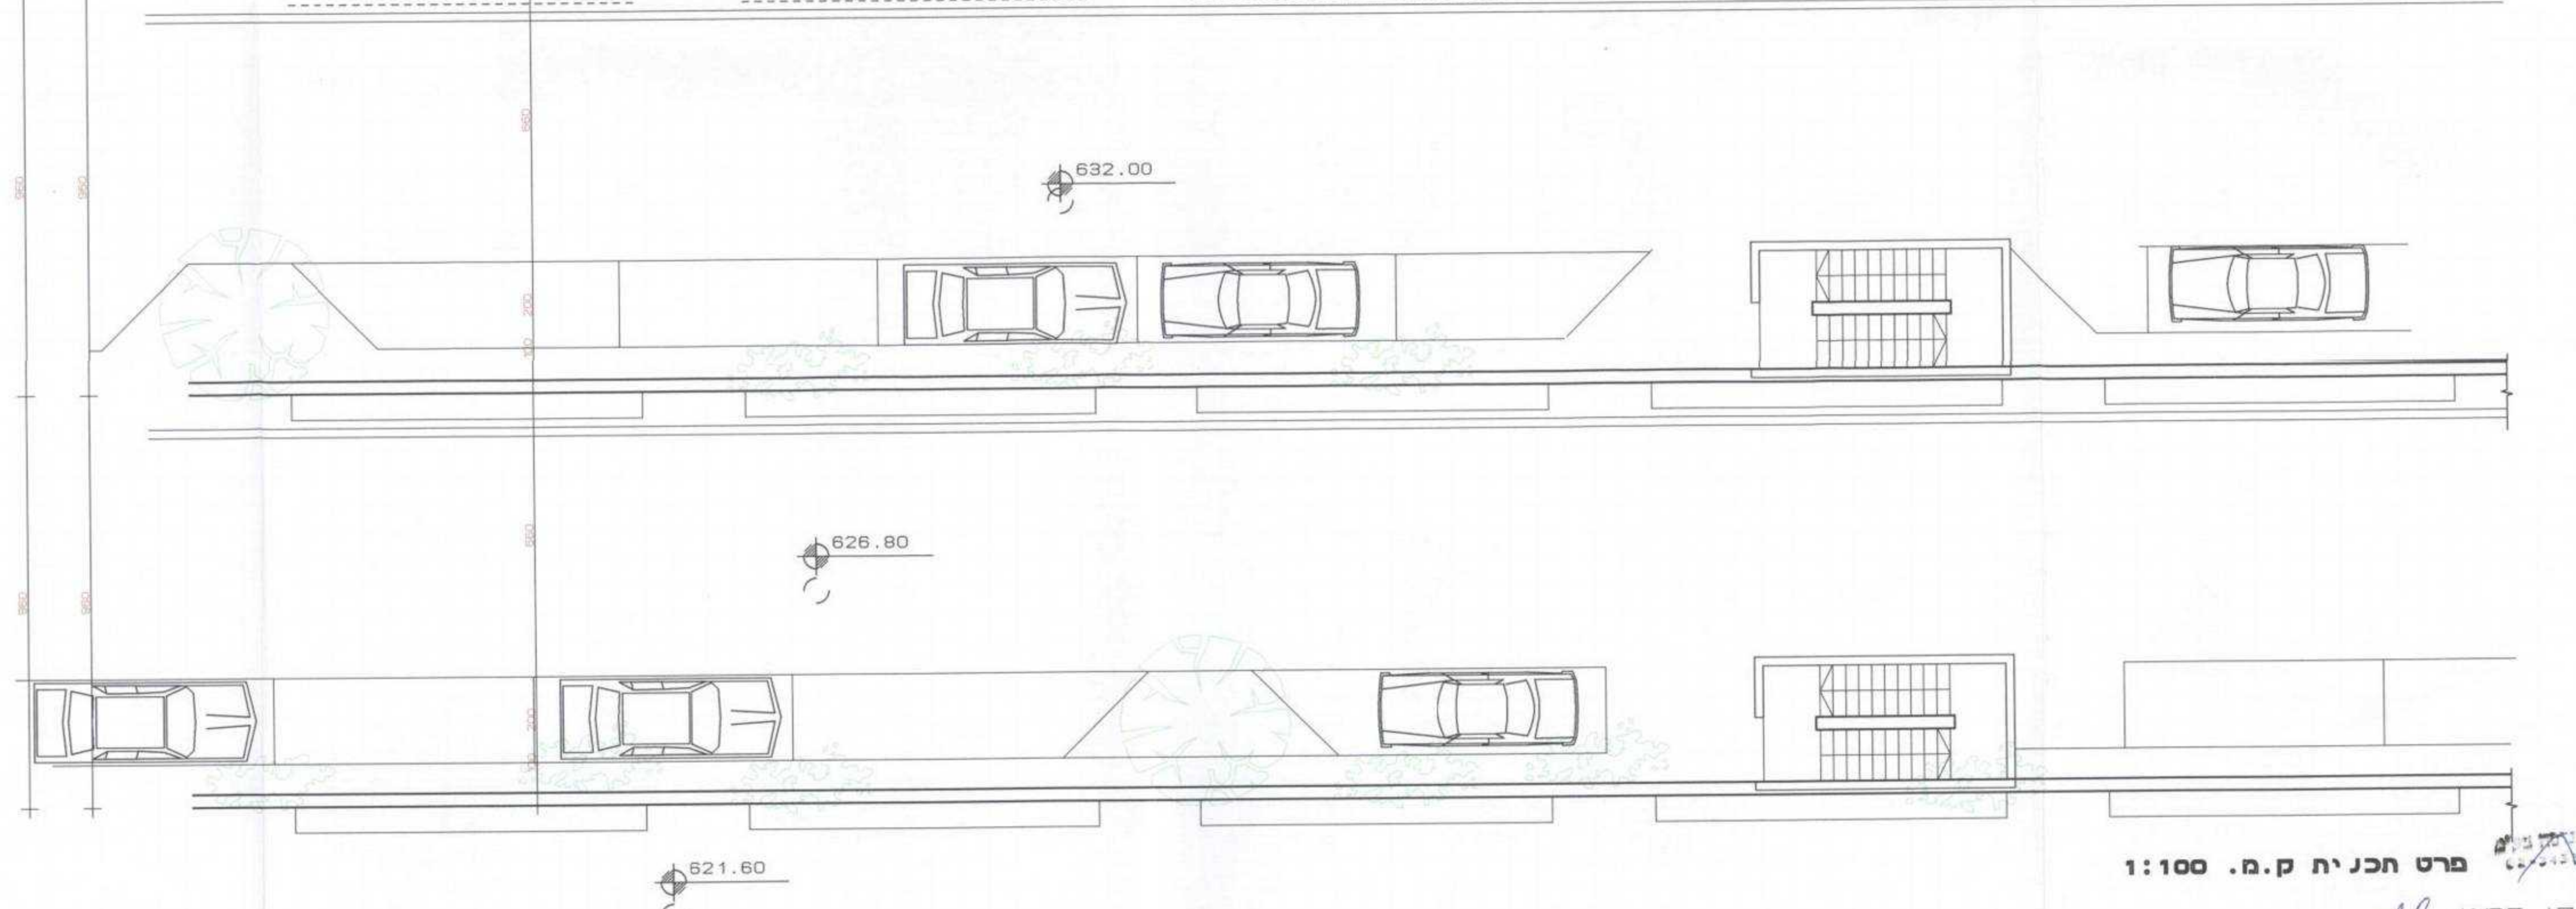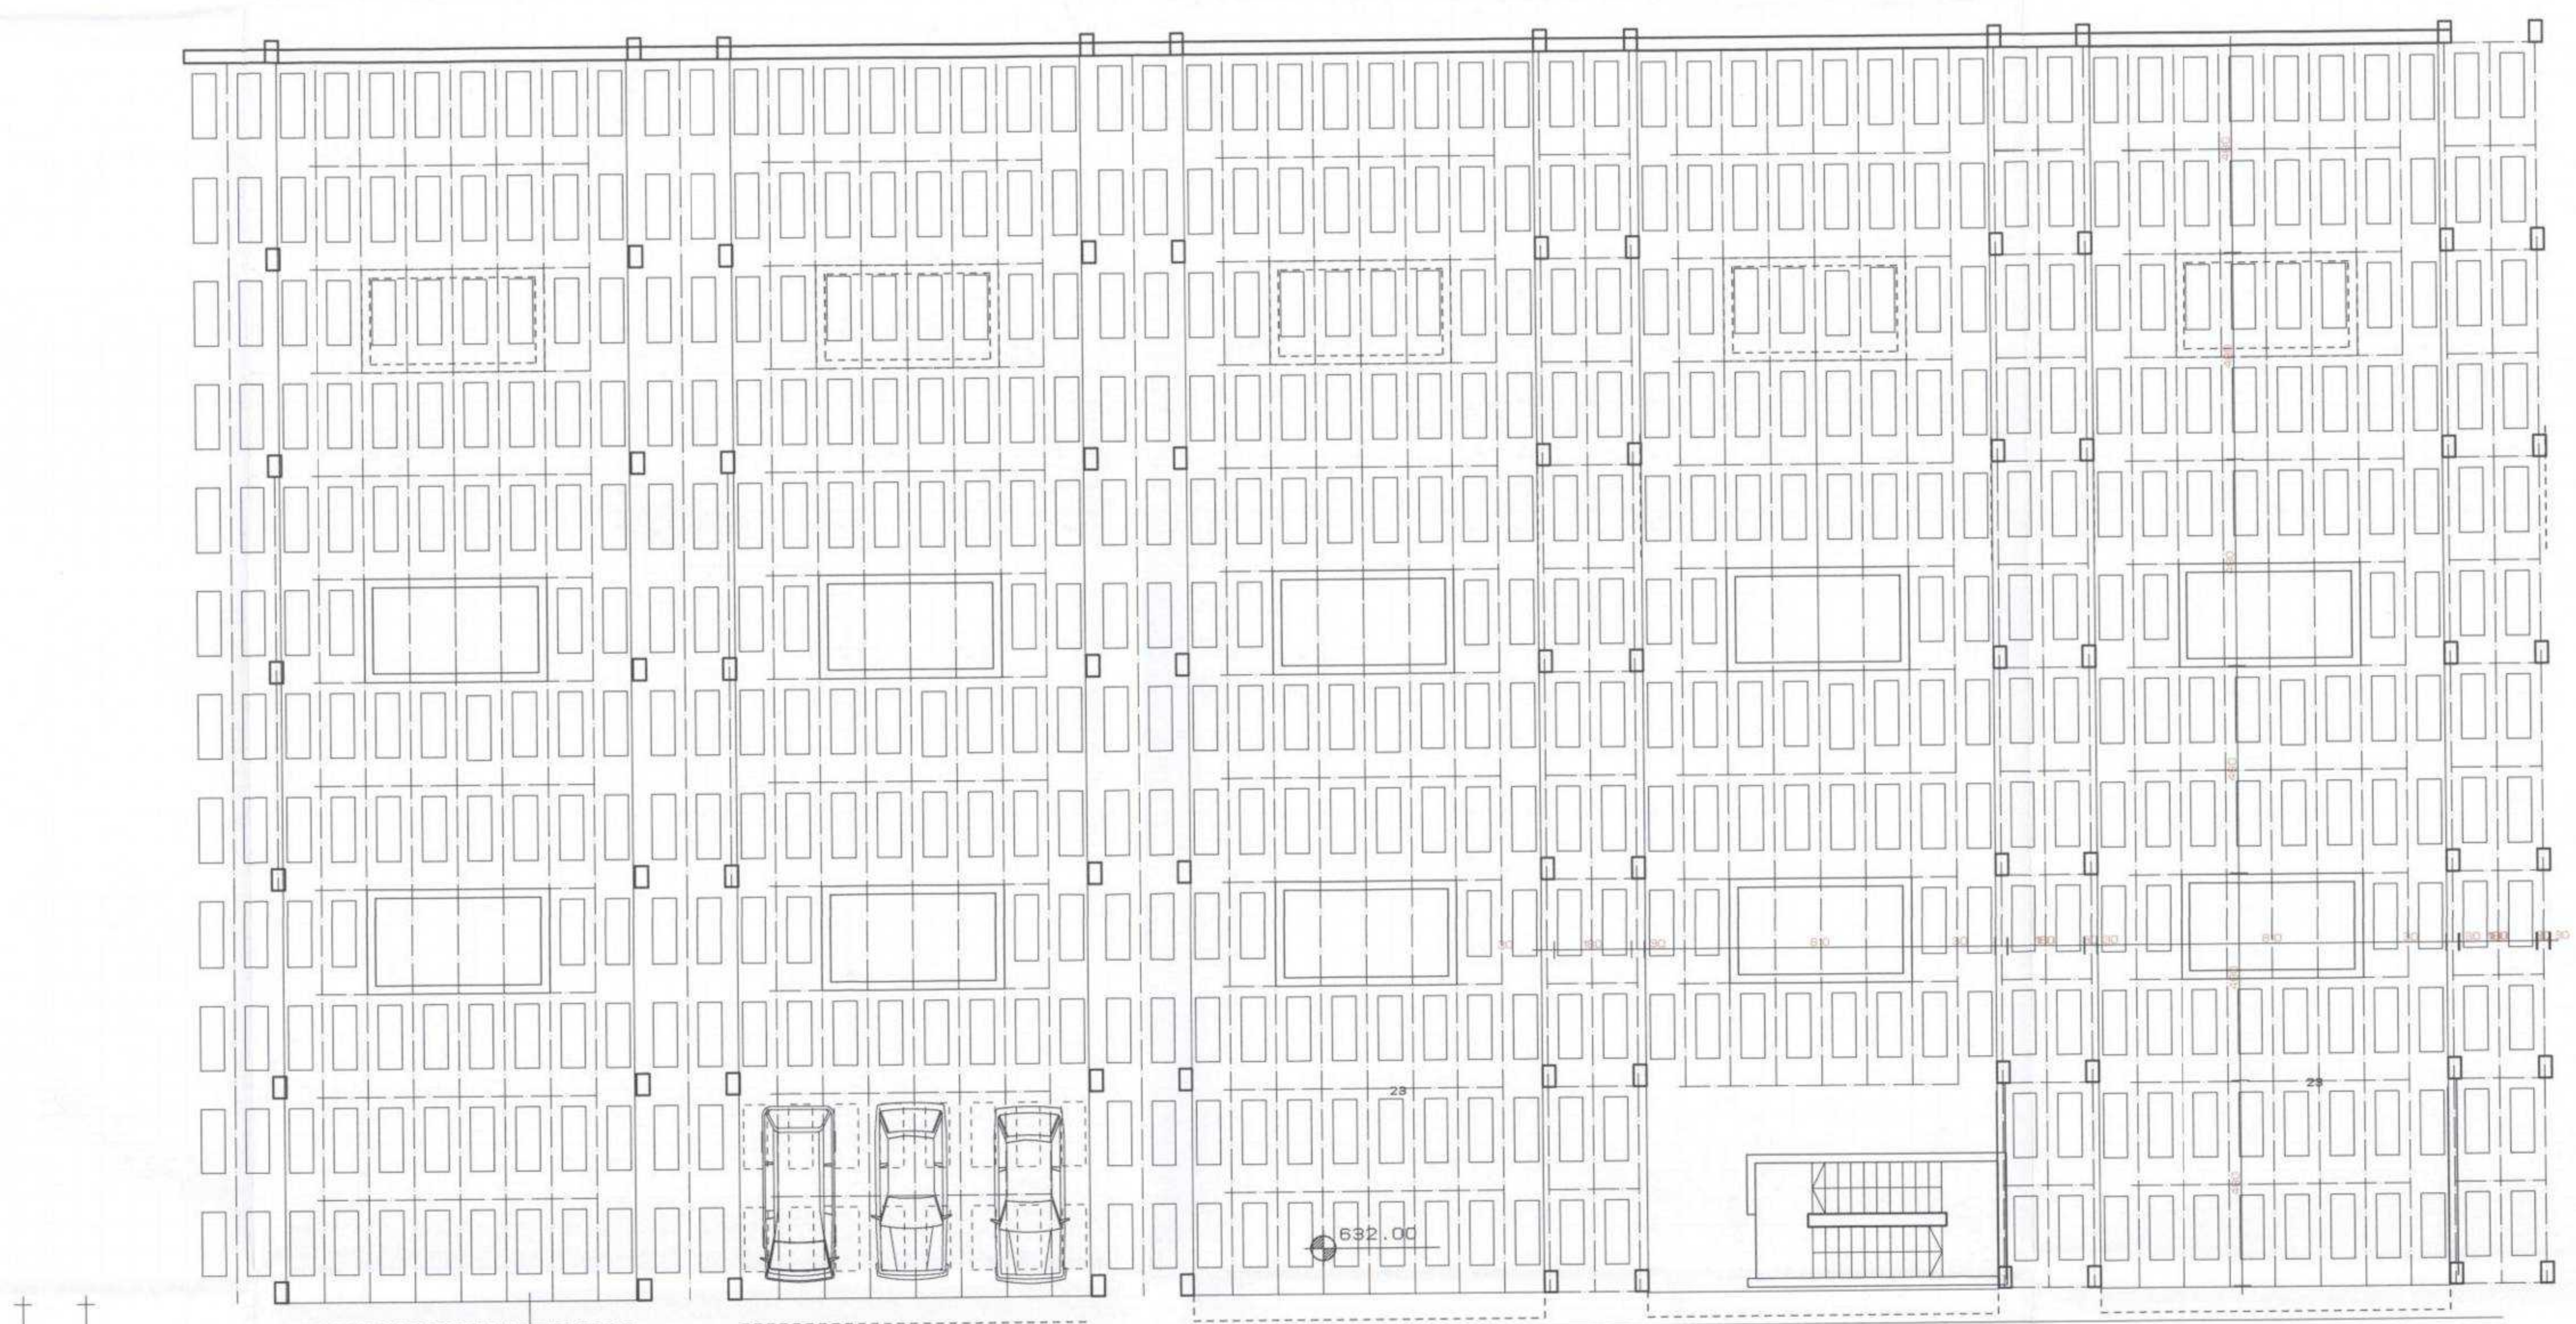

פרט תכנית ק.מ. 1:100
 א"ד הנדסה בע"מ - יוסי דראי
 מריאן כהן - אדריכלים בע"מ
 תאריך 16.11.2011