


תכנית מס' מק\13132

מוזיאון ארצות המקרא


נספח מס' 3

נספח תנועה וחניה מנחה

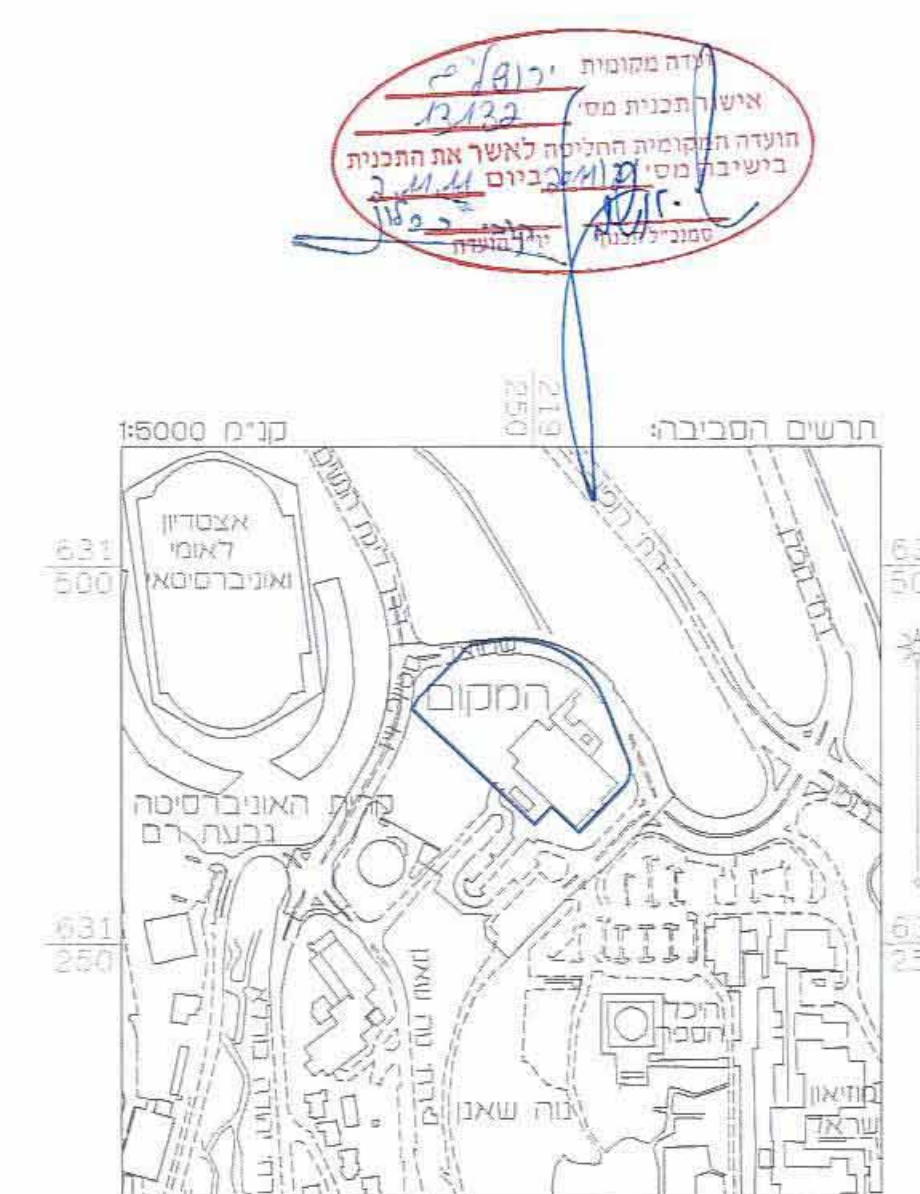

תרשים התמצאות כללית

מקרא

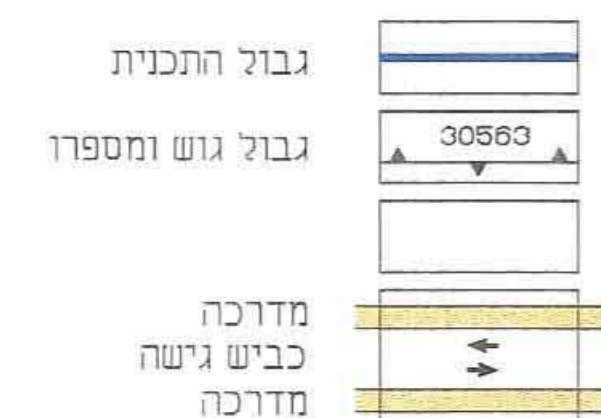


שלב : מילוי תנאים למתן תוקף מהדורה : 1 תאריך : 22.11.11

שורר חתכנית	7891 7892 7893 7894	7895 7896 7897 7898	7899 7900 7901 7902
יועץ תנועה	ת.ד. 109, אזורי שטוב, 90453 ת.ד. 109, אזורי שטוב, 90453	ת.ד. 109, אזורי שטוב, 90453 ת.ד. 109, אזורי שטוב, 90453	ת.ד. 109, אזורי שטוב, 90453 ת.ד. 109, אזורי שטוב, 90453

1076	1075	1074	1073
י"עץ תנועה	מכתב: ת"ד, 109, אלון שבות, 90433	מיכאל נמסן רדסת תנועה	מיכאל נקמן - רדסת תנועה ת"ד, 109, ארלשען, מ"ק"ד 90433 מל/ 051-265087-02-9914022
1072	1071	1070	1069

תכנית תנועה - קנ"מ 1:500

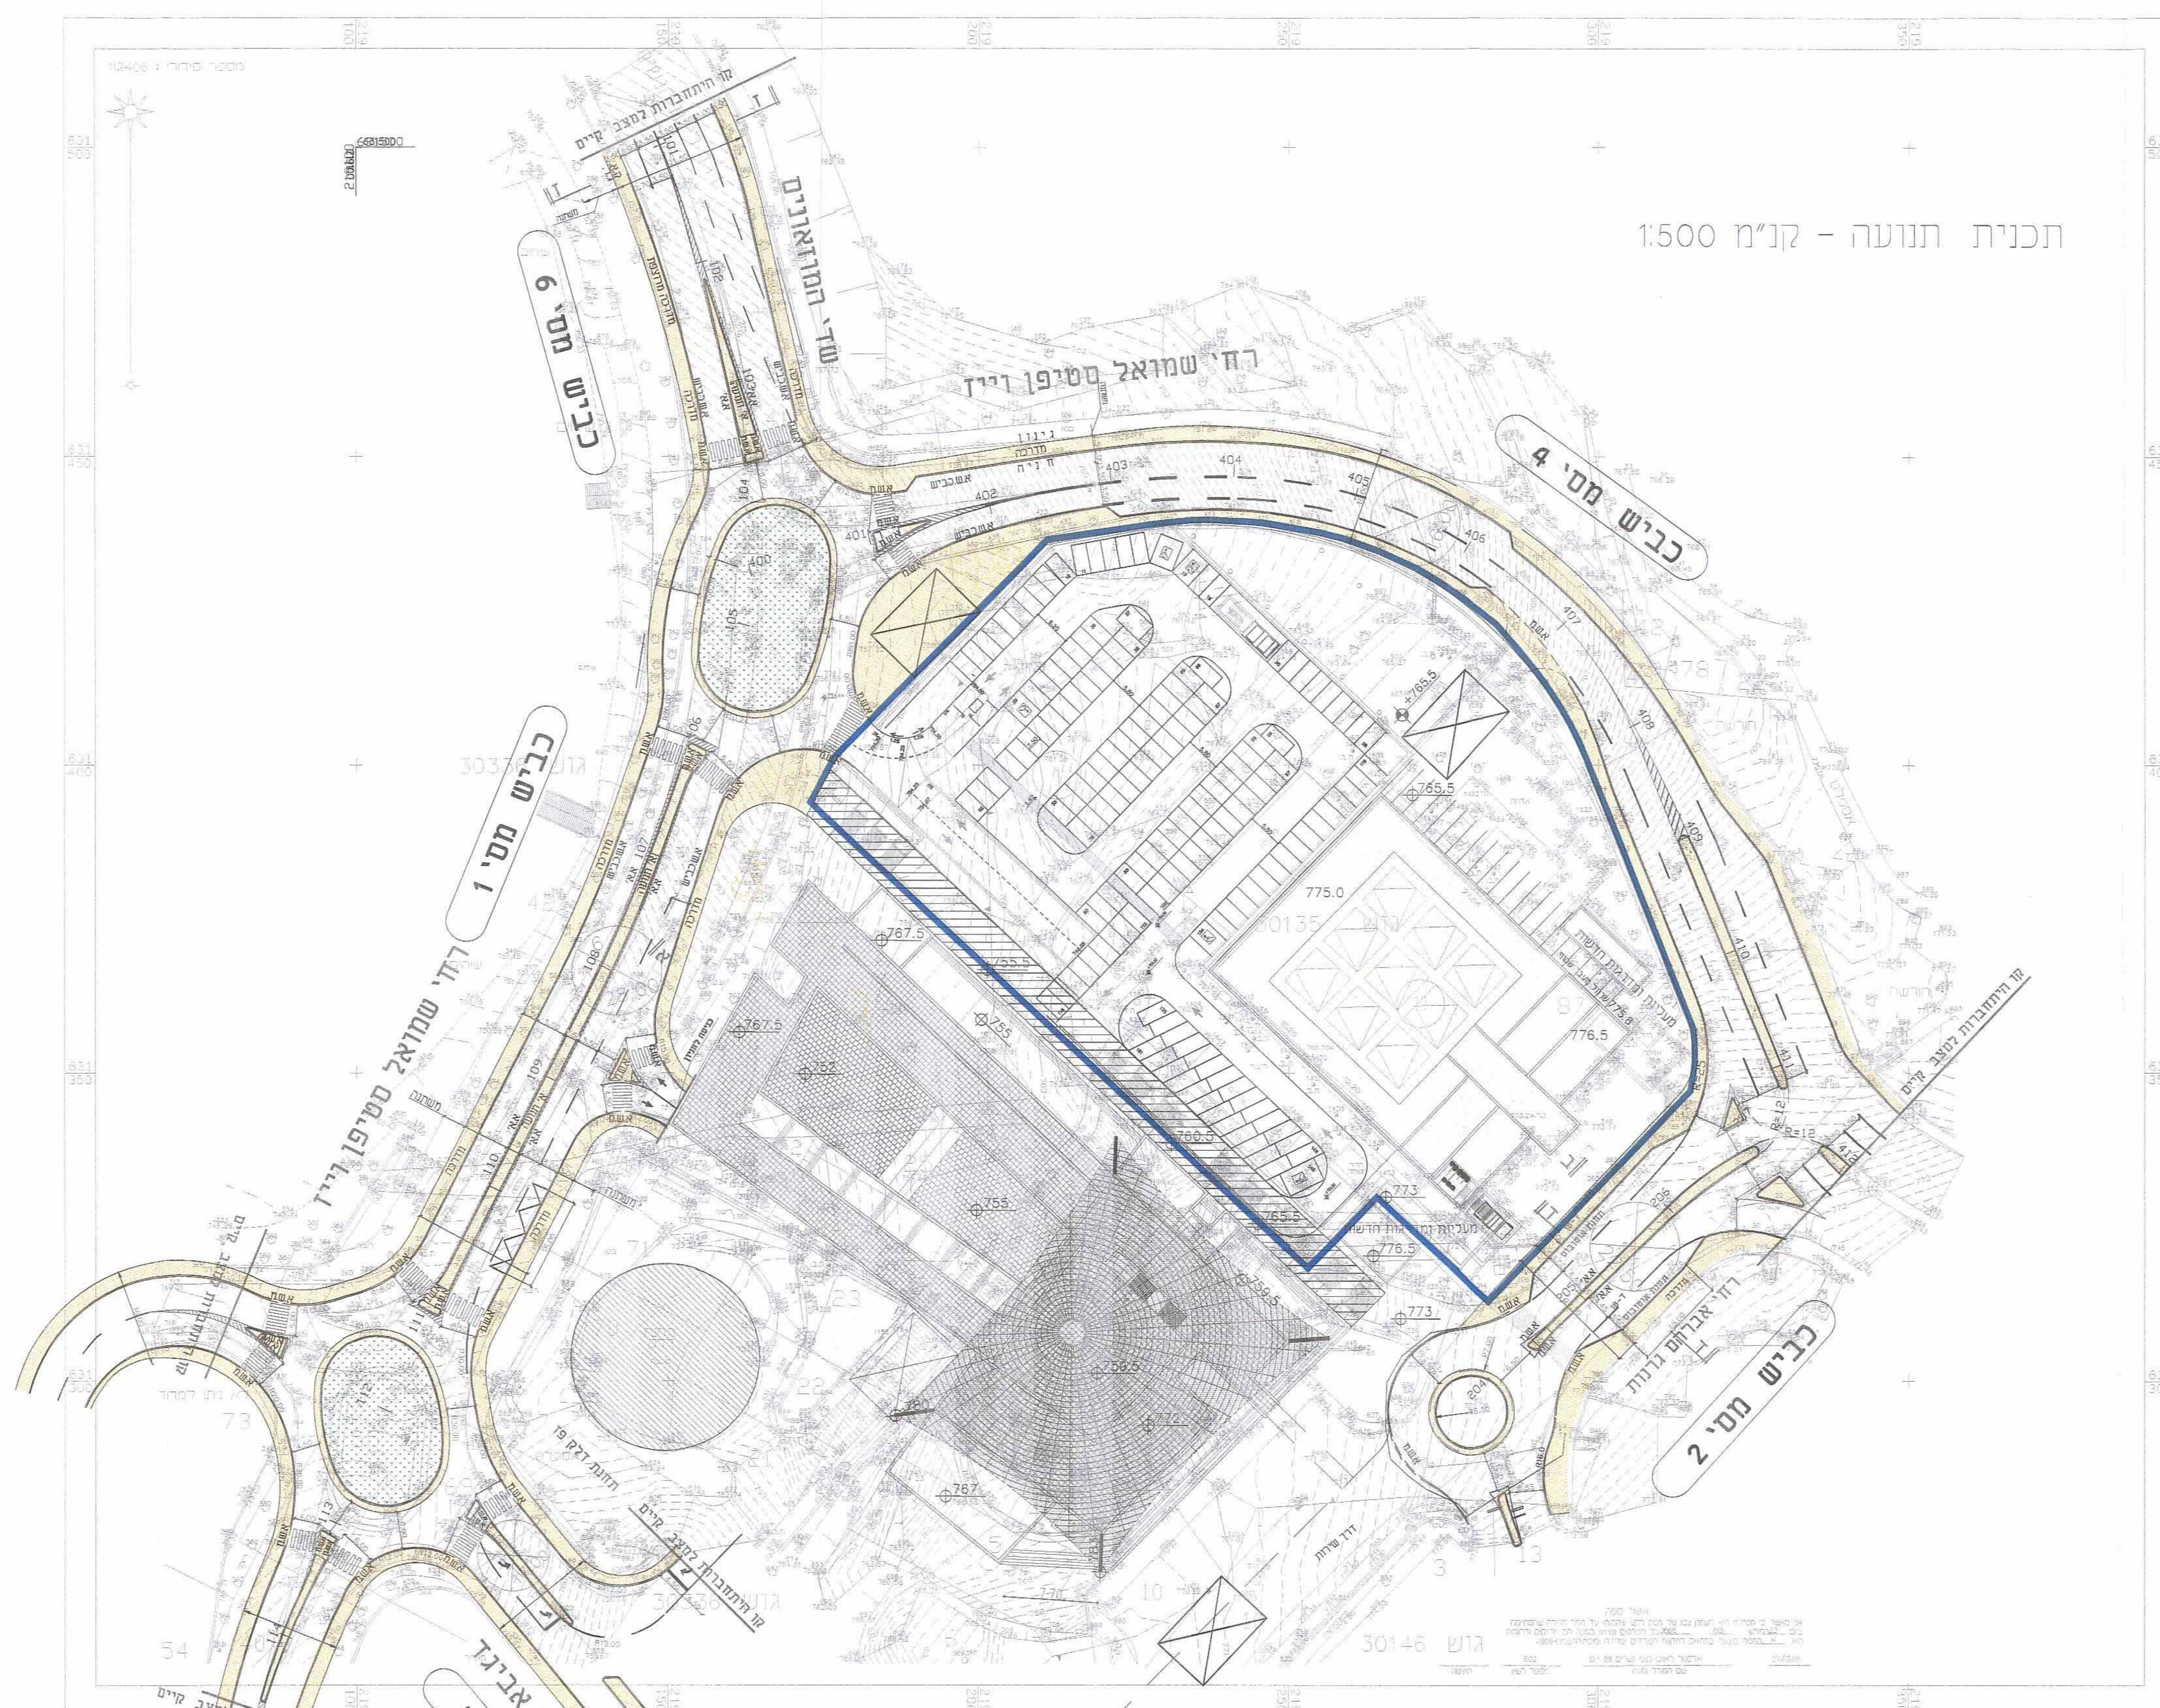


טבלת מאזן חניה

תקן חניה עפ"י תוכנית מס' 7893

משאיות		אוטובוסים		רכבניות פרטיות	
חניה מתוכננת	חניה נדרשת	חניה מתוכננת	חניה נדרשת	חניה מתוכננת	חניה נדרשת
2	2		+ 5	161	160

חניית האוטובוסים הינה מחוץ לתחום התוכנית בשיטת "קריאה מרחוק"

תכנית קומת חניה 754.50
קנ"מ 1:250

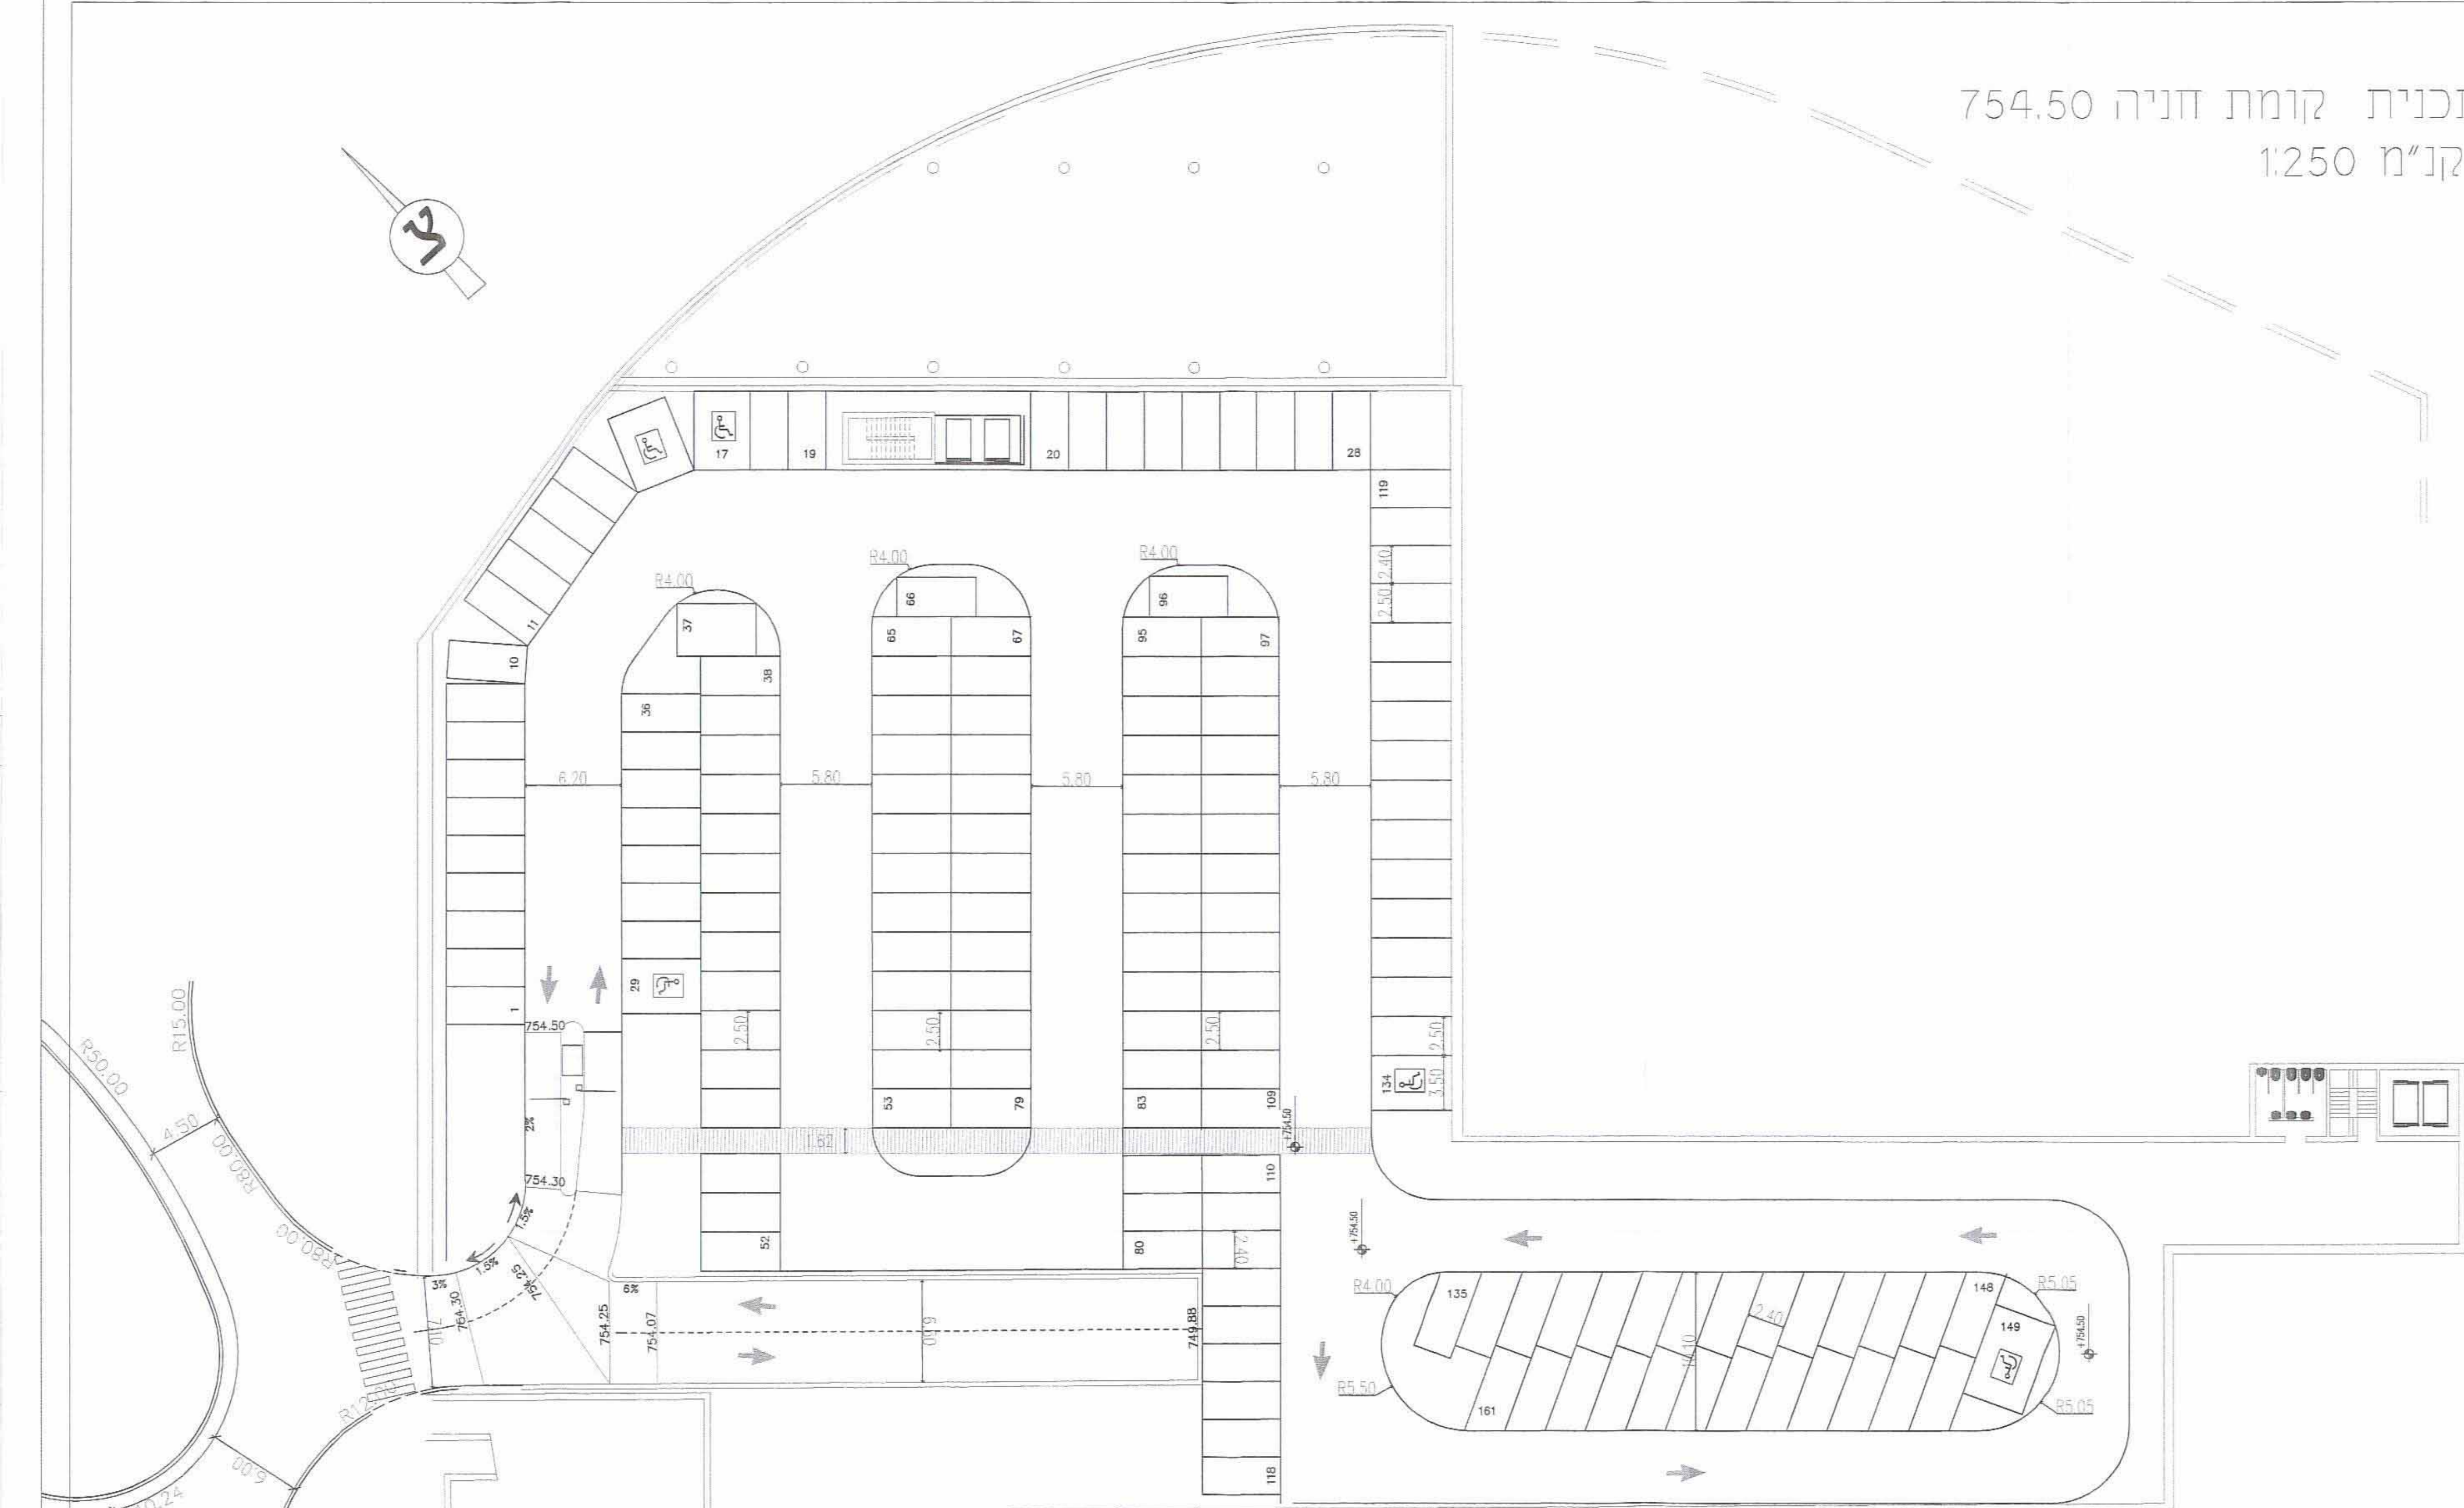

תכנית מרתף לפריקה וטעינה 749.50
קנ"מ 1:250

