1011812 ③⑧

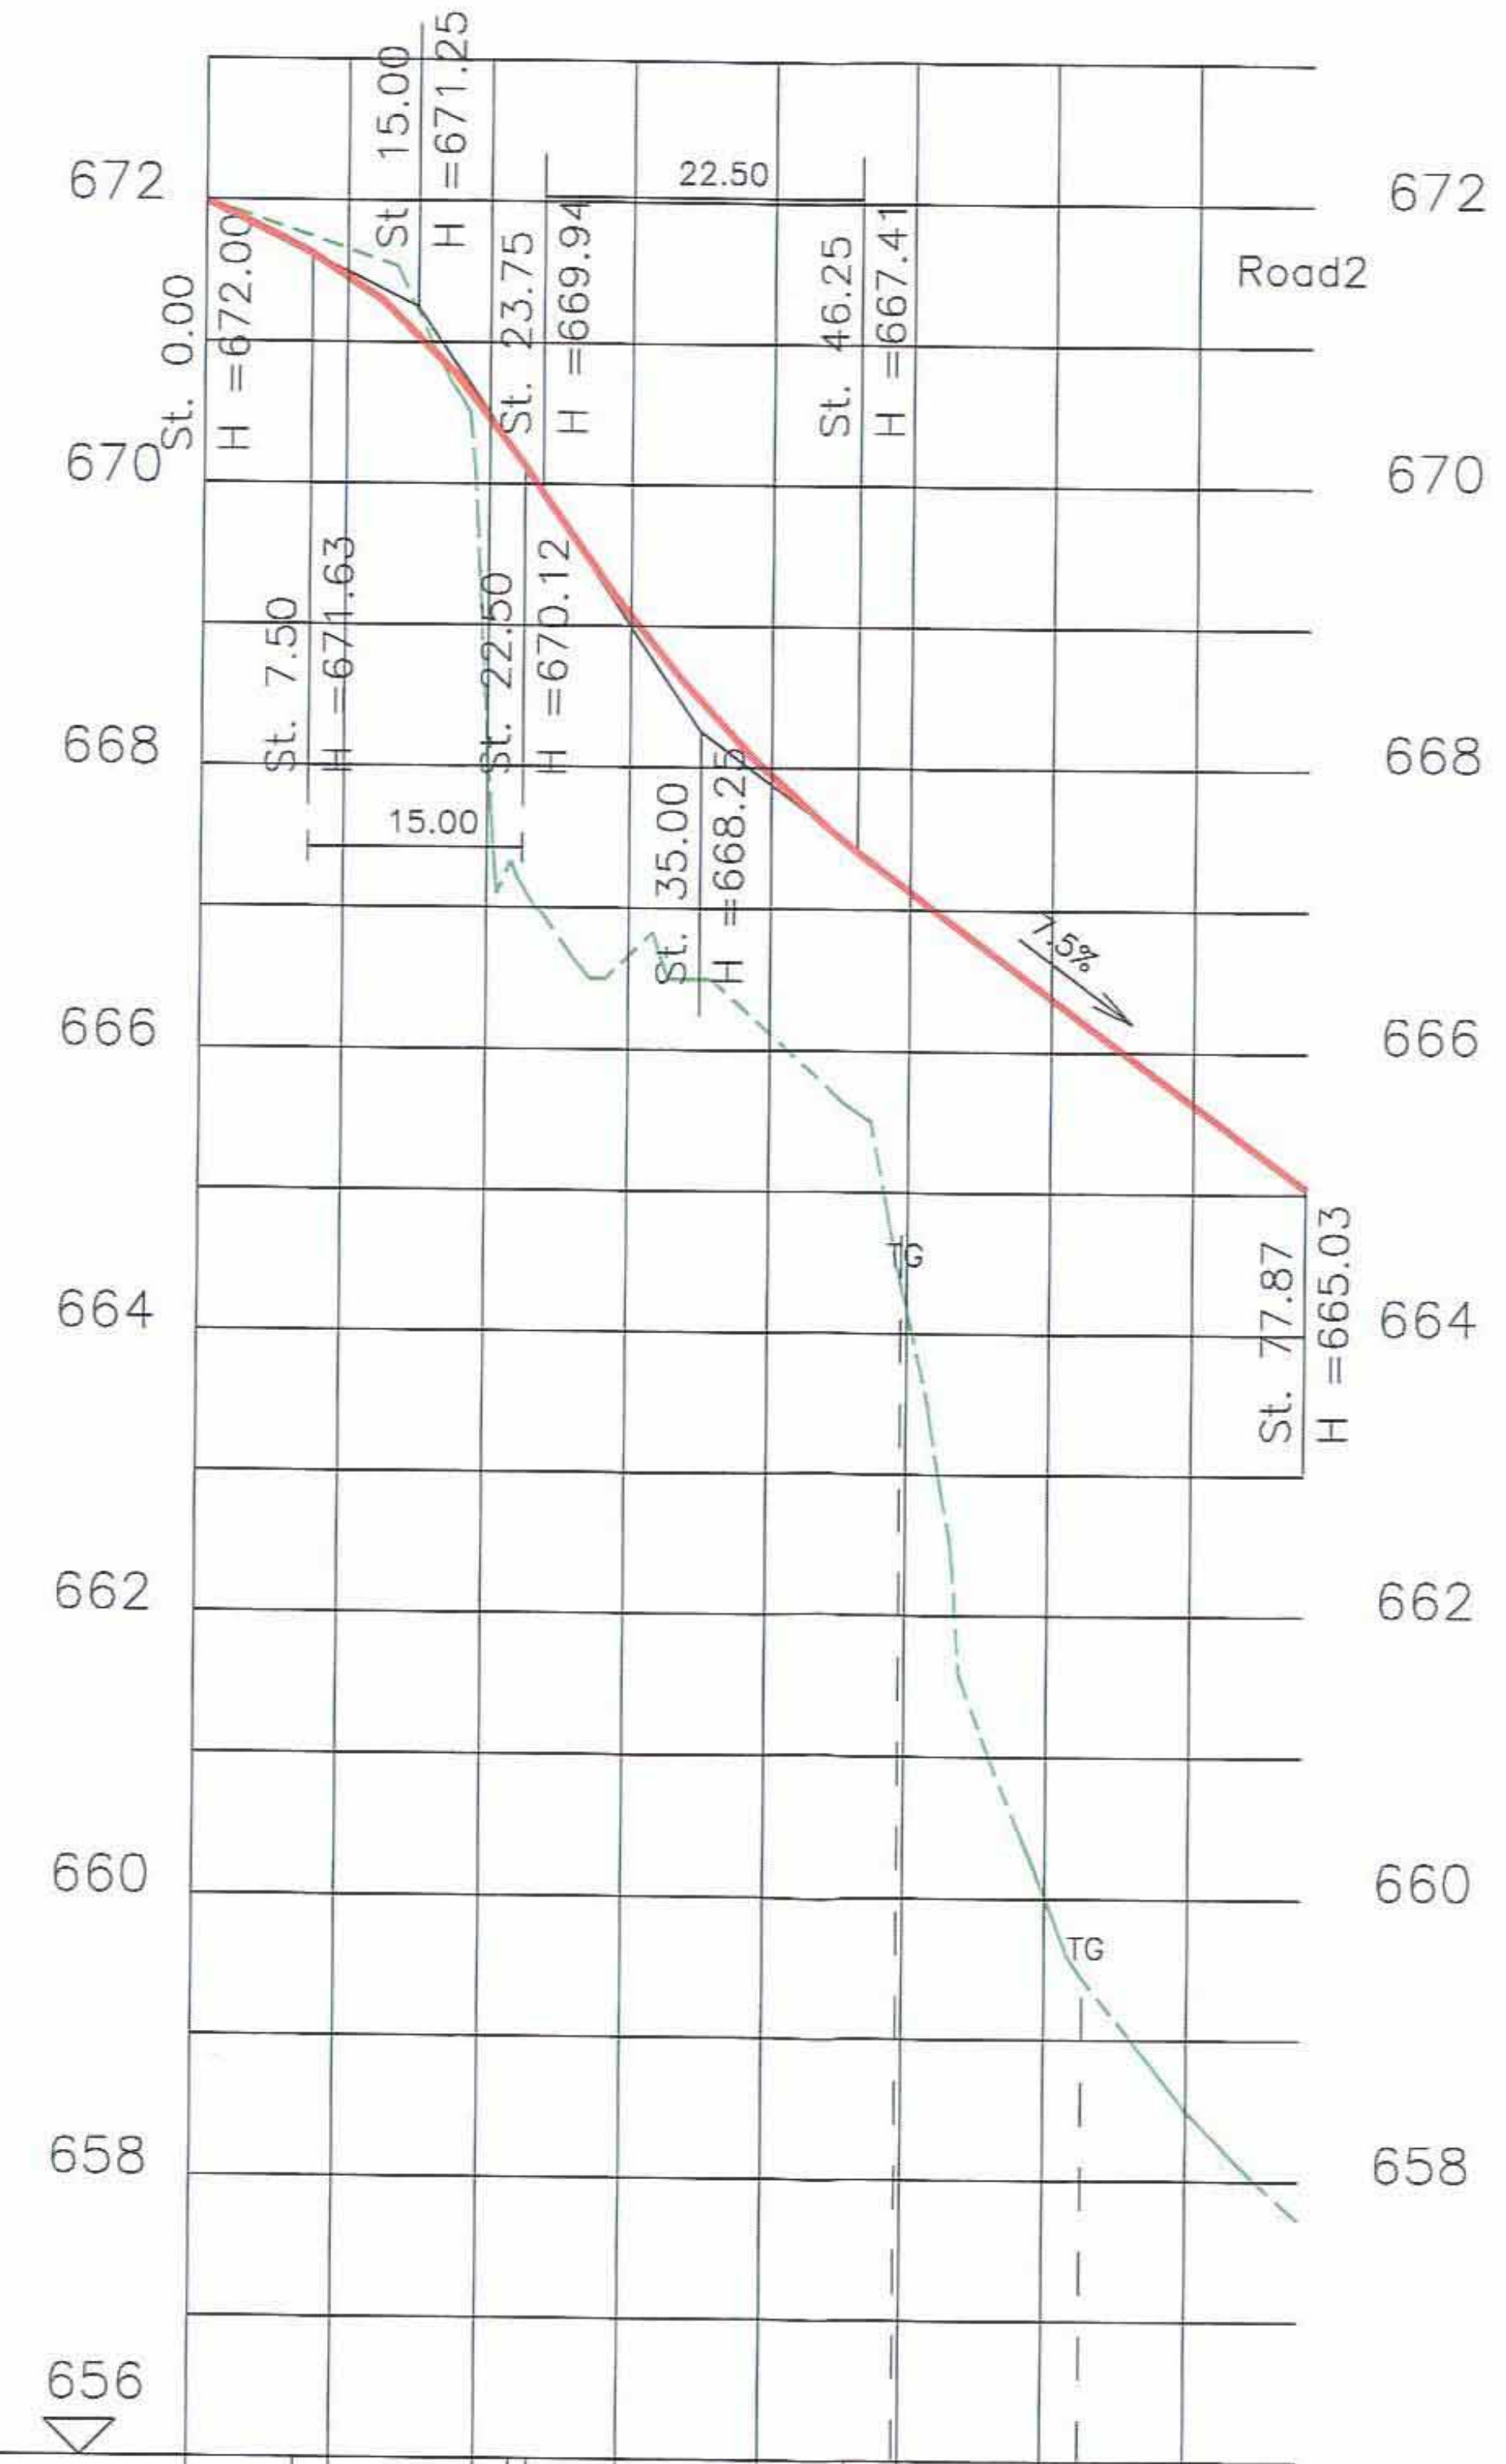

DESIGN	672.00	671.63 671.48	670.48 670.12 669.94	669.07	667.94	667.41 667.13	666.38	665.63	665.03
SLOPE		5.0% 7.5	L=15.00 r=150.00 f=0.19	15.0% 1.2	L=22.50 r=300.00 f=0.21		7.5% 31.6		
GROUND LEVEL	672.00	671.66	668.09	666.67 666.66	666.50 666.12	665.66 664.16	660.00	659.05 658.49	657.72
STATION	0.00	10 10.00	10 20.00	10 30.00	10 40.00	10 50.00	10 60.00	10 70.00	7.87 77.87
No.	0	1	2	3	4	5	6	7	8
HORIZONTAL C.L.	49.58					13.09 R=53.88		15.20	

1:100/1:1000

Road1

חתך לאורך

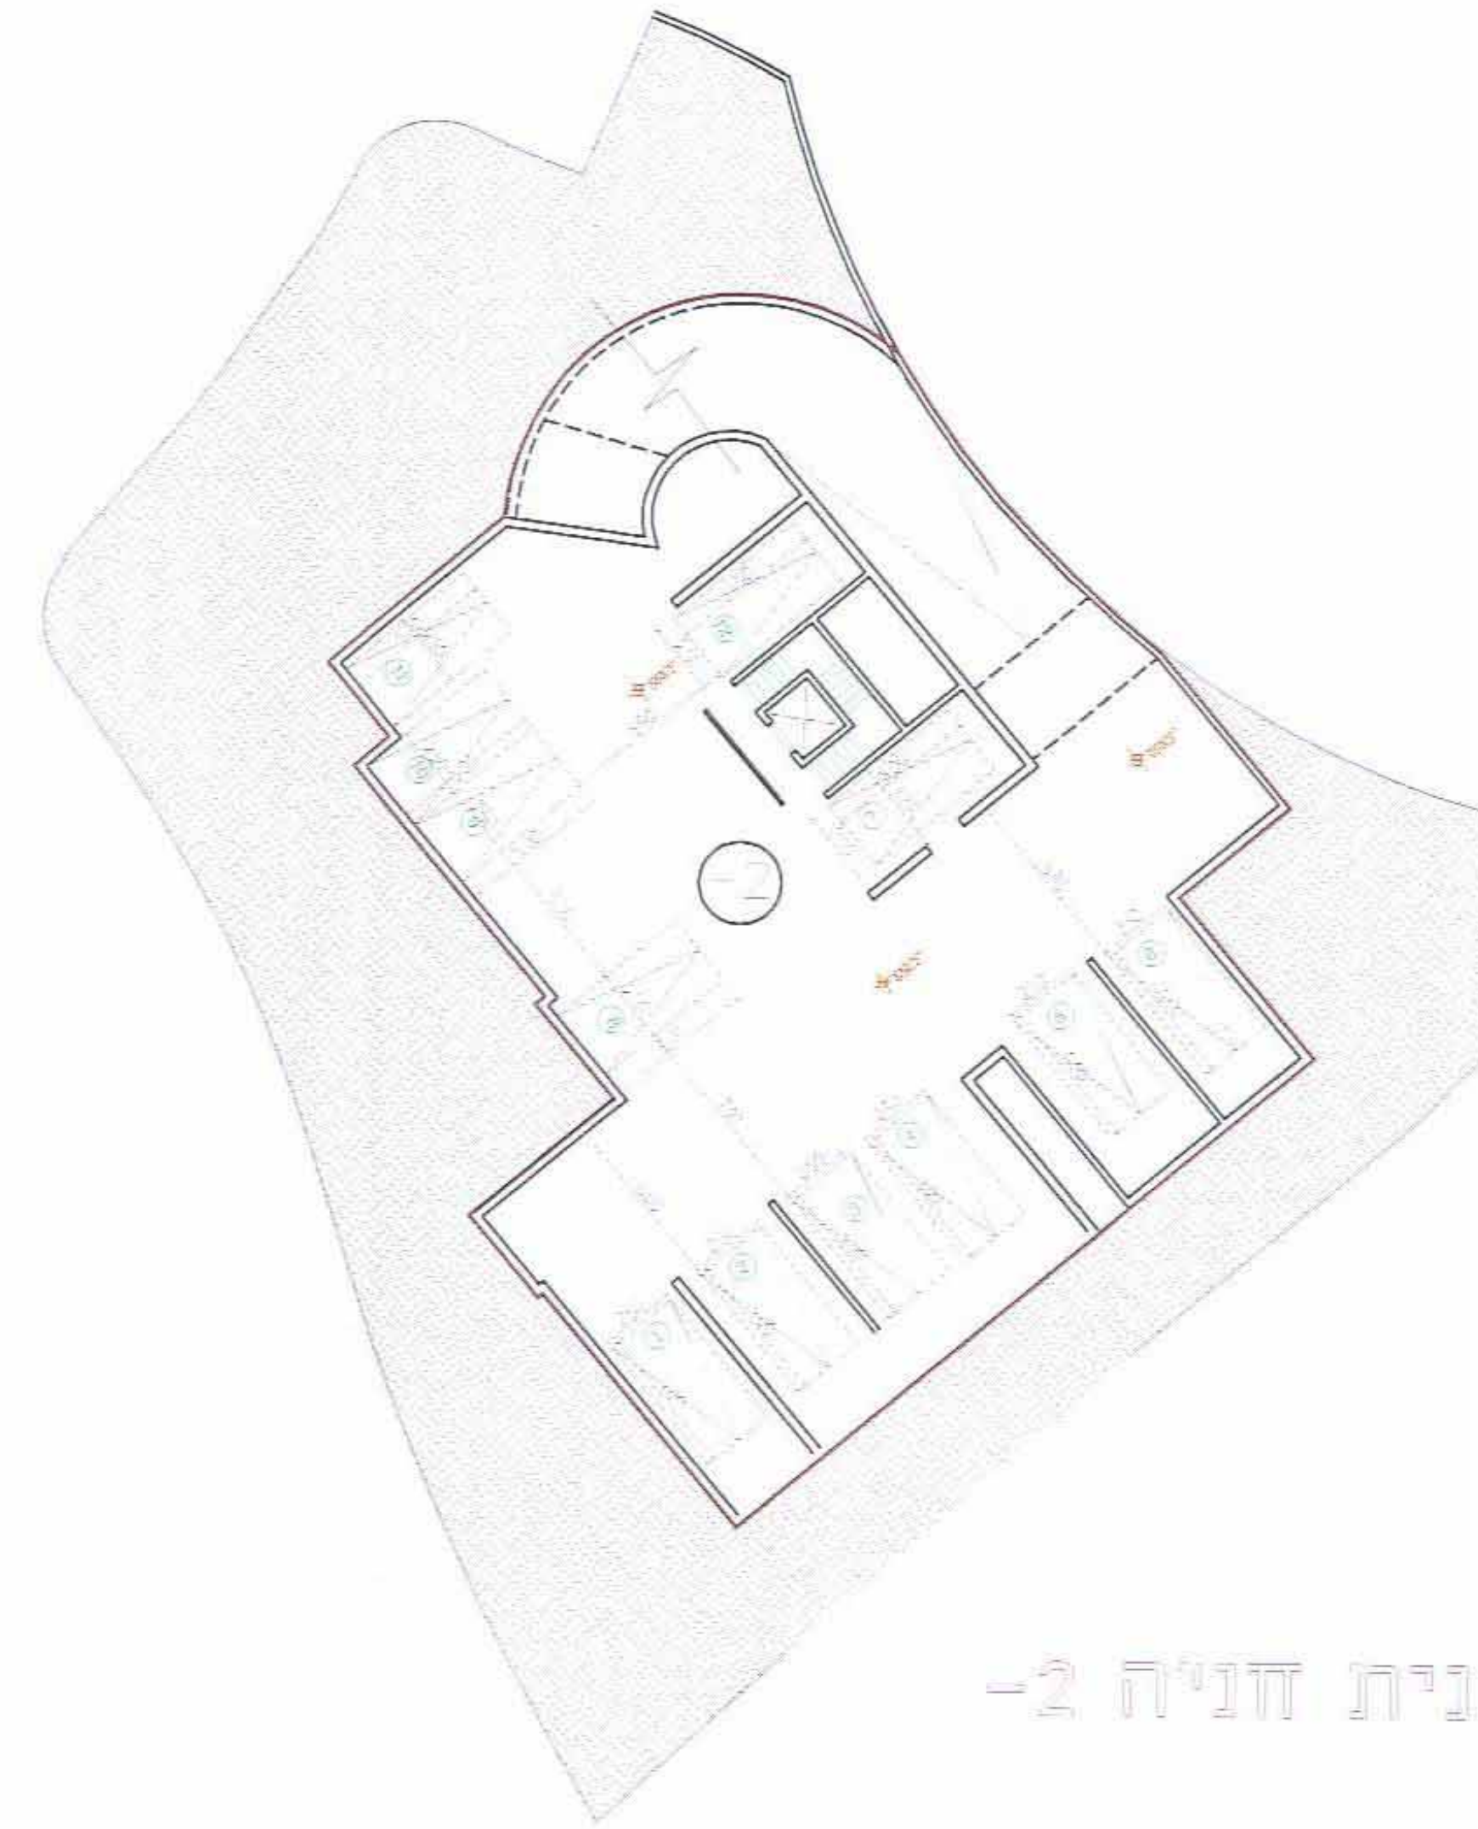

תכנית חניה -2

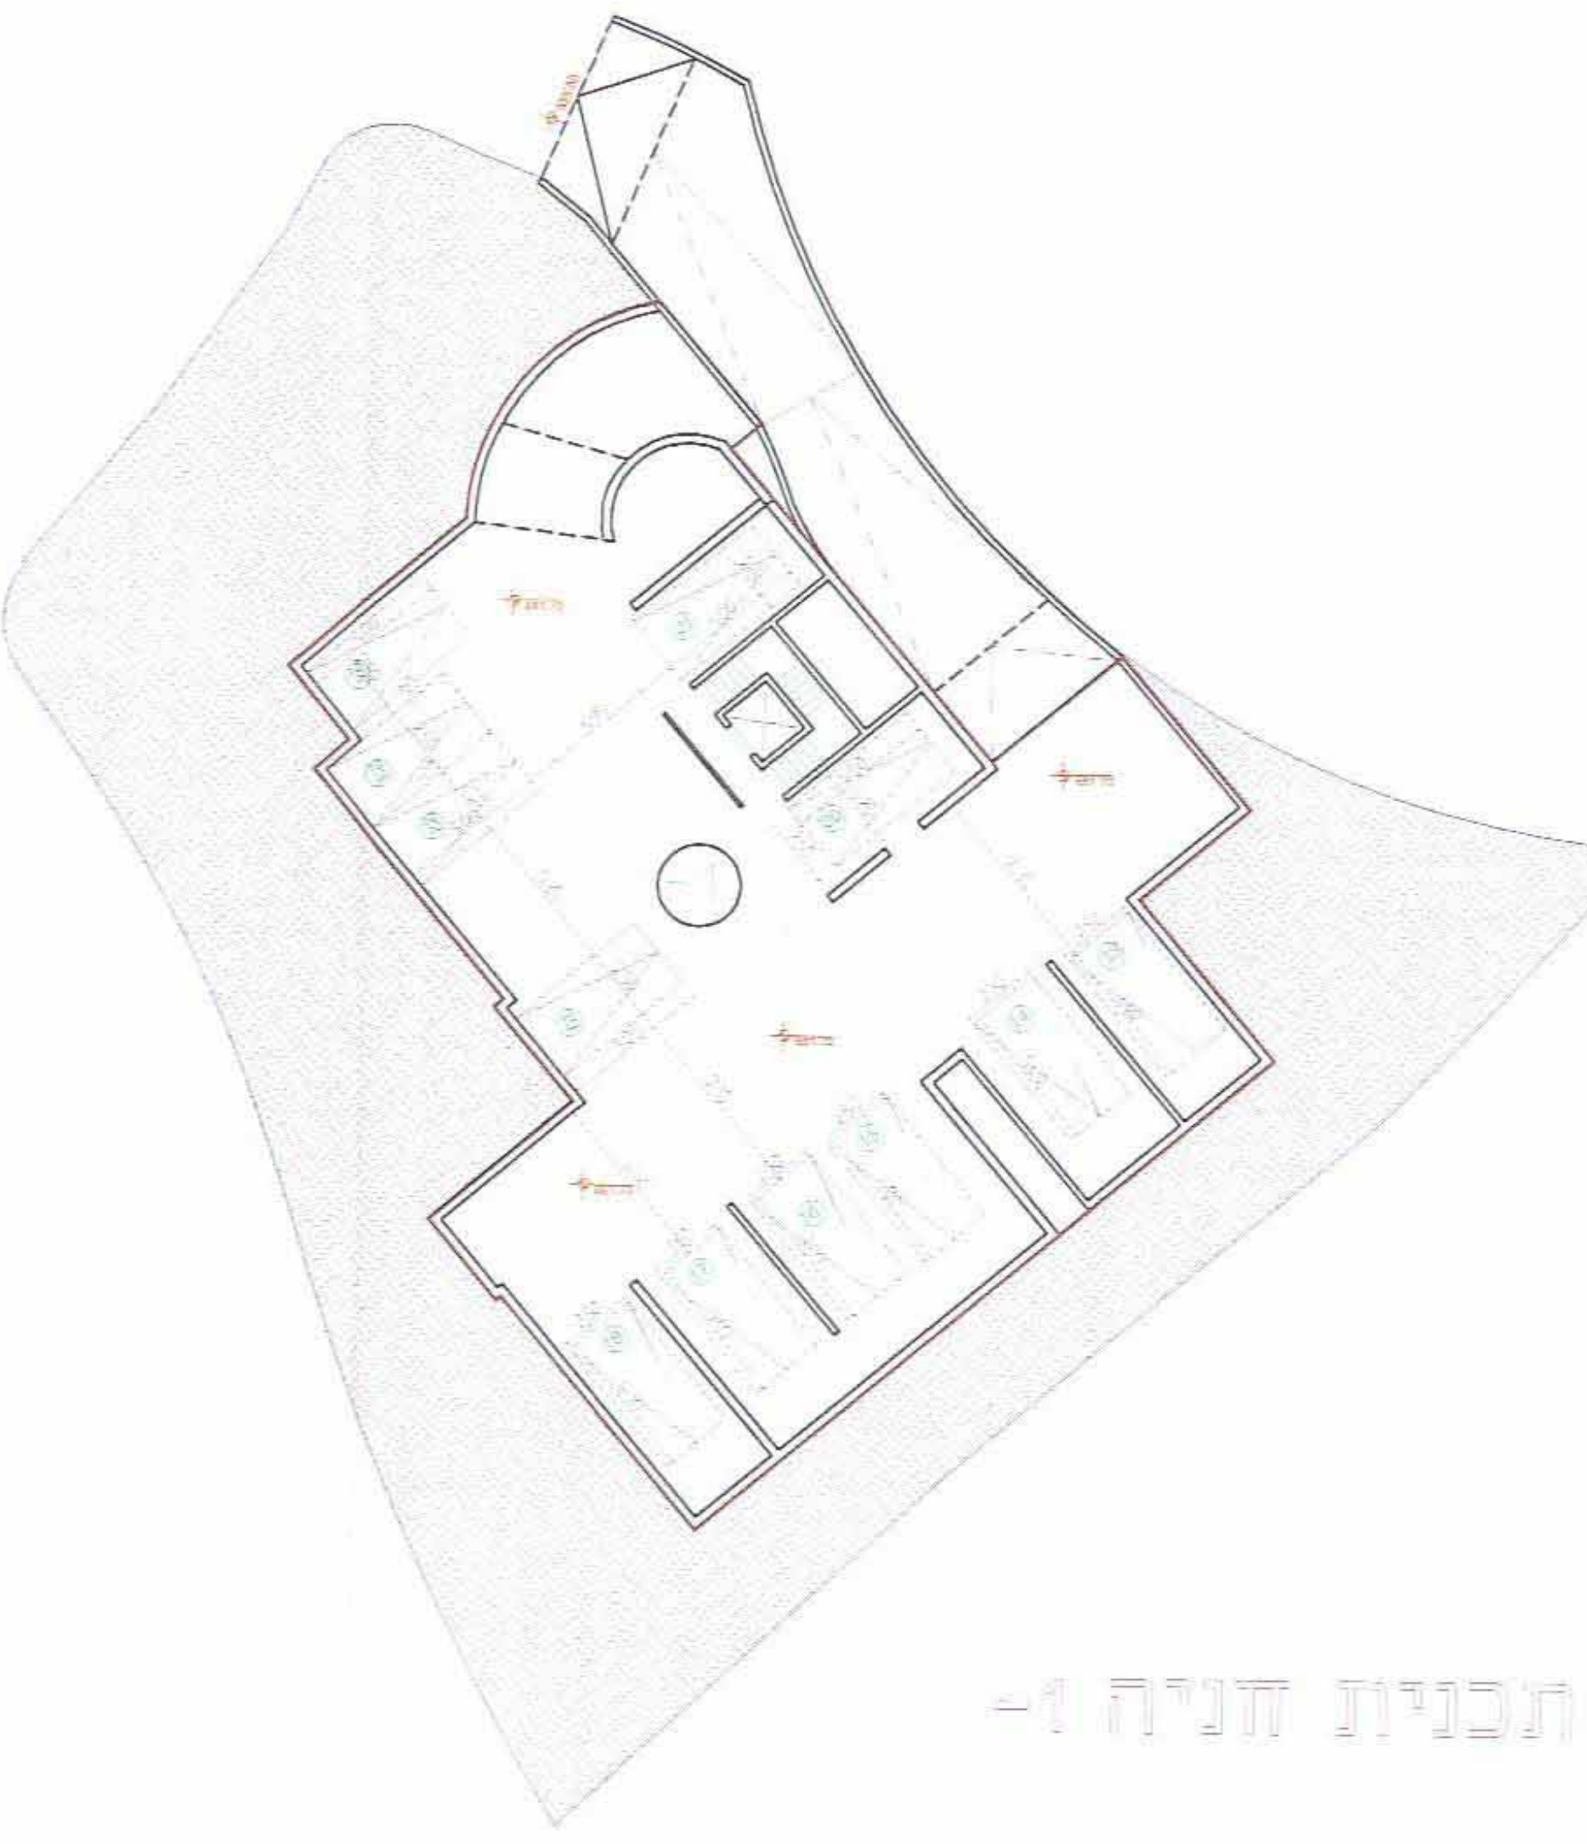

תכנית חניה -1

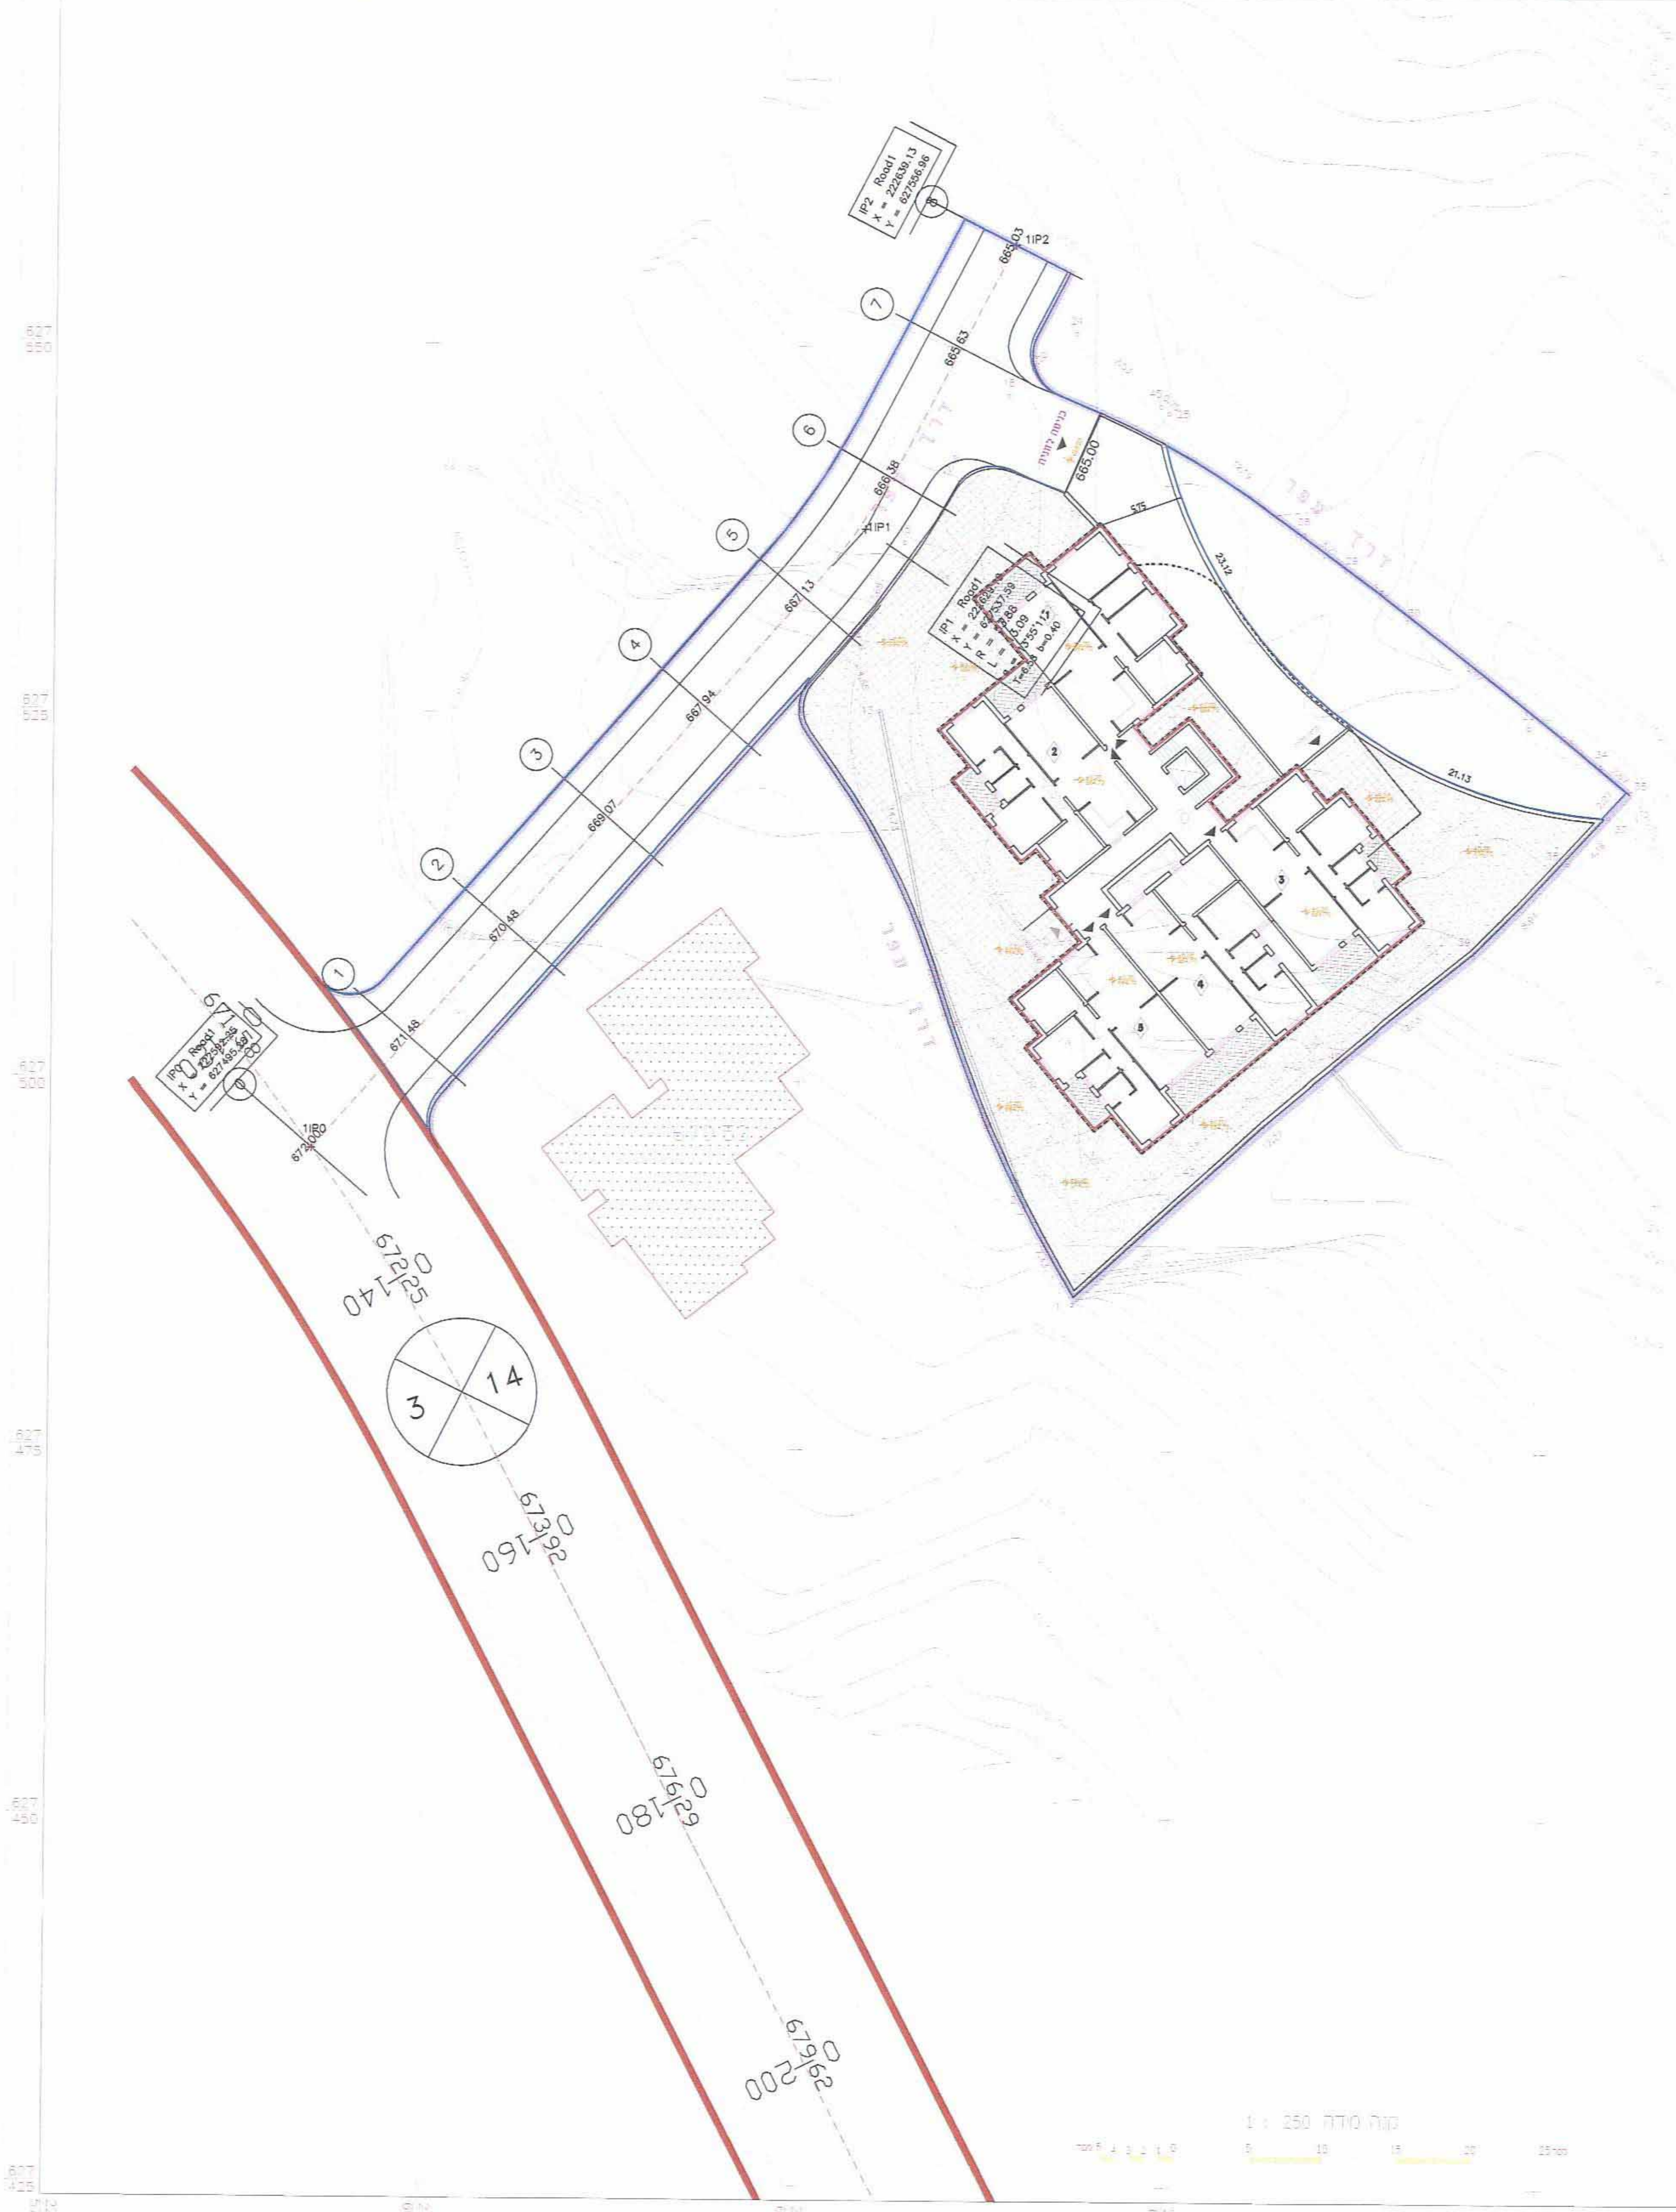

IP2 Road1
X = 222639.13
Y = 627556.96
1IP2
665.03
665.63
666.38
667.13
667.94
669.07
670.48
671.48
672.00
1IP0
IP0 Road1
IP1 Road1
1IP1
1
2
3
4
5
6
7
8
665.00
כניסה לחניה
23.12
21.13
672.25
0+140
672.62
0+160
679.62
0+180
679.62
0+200
3
14

קנה מידה 1 : 250

תרשים התמצאות קנ"מ 1:1250

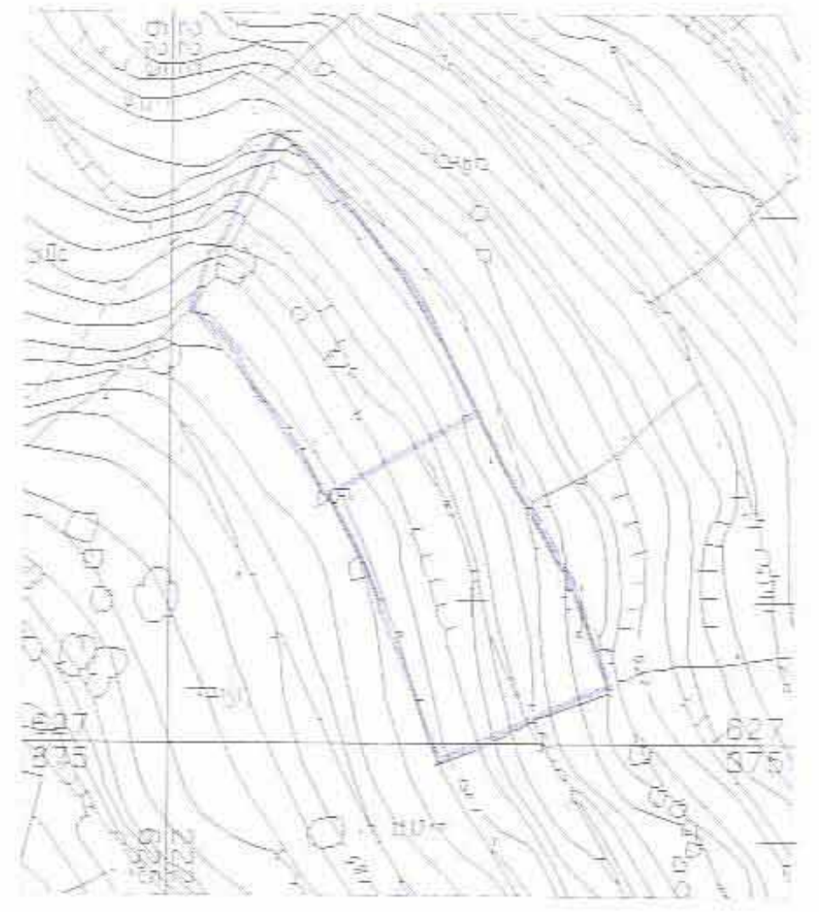

תרשים סביבה קנ"מ 1:5000

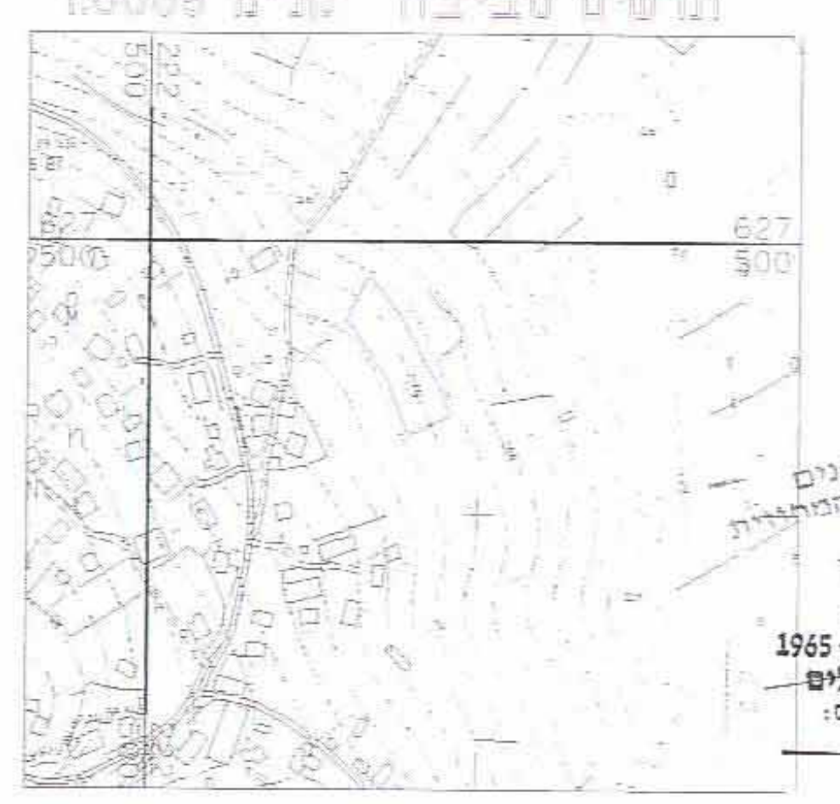

אינג' מחמד עמרו
מהנדס אזרחי
תנועה וכבישים
מס' רשיון

משרד הפנים
לשכת התכנון המחוזית
נתקבל
תיק מס'

חוק התכנון והבניה, התשכ"ה - 1965
משרד הפנים - מחוז ירושלים
הוועדה המחוזית החליטה ביום:
14.8.08
לאשר את התכנית
☒ התכנית לא נקבעה טעונה אישור השר
☐ התכנית נקבעה טעונה אישור השר
יו"ר הוועדה המחוזית
תאריך

ירדן
תנועה וכבישים
ת.ד 27226, ירושלים 91271
טל 02-6275463
INFO YARDEN-ENG.COM

שם פרויקט	ת.ב.ע מס' 12917
שם קטע בפרויקט	
שם תכנית	הסדרי תנועה
לעיון תאריך:	לאישור תאריך:
למכרז תאריך:	לביצוע תאריך:
תכנן:	בדק:
מס' סידורי	0802
שם קובץ PLT במחשב	0802-3.Plt
שם קובץ DWG במחשב	0802-3.Dwg
תאריך	22.05.08
קנה מידה	1:250
מס' גליון	0802-1
תוכן עבור	