


מחוז ירושלים
מרחב תכנון מקומי
הראש

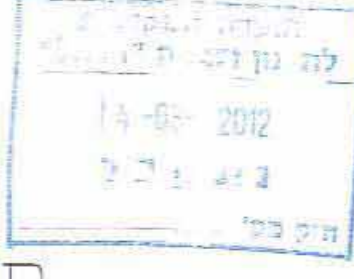

תכנית מפורטת
מס' ה/מק/549



נספח מנחה בנושא:

בינוי, תנועה וחניה


ק.מ. 1:200, 1:250

הערה:

תכנית הבינוי נערכה בתאום עם תכנית התנועה וחניה של מע"צ

תאריך: 02/02/2012


אלרם שחר אדריכל ומתכנן ערים
רח' יואל 5 תל אביב 62595
טל: 03-640190-03 פקס: 03-5444783

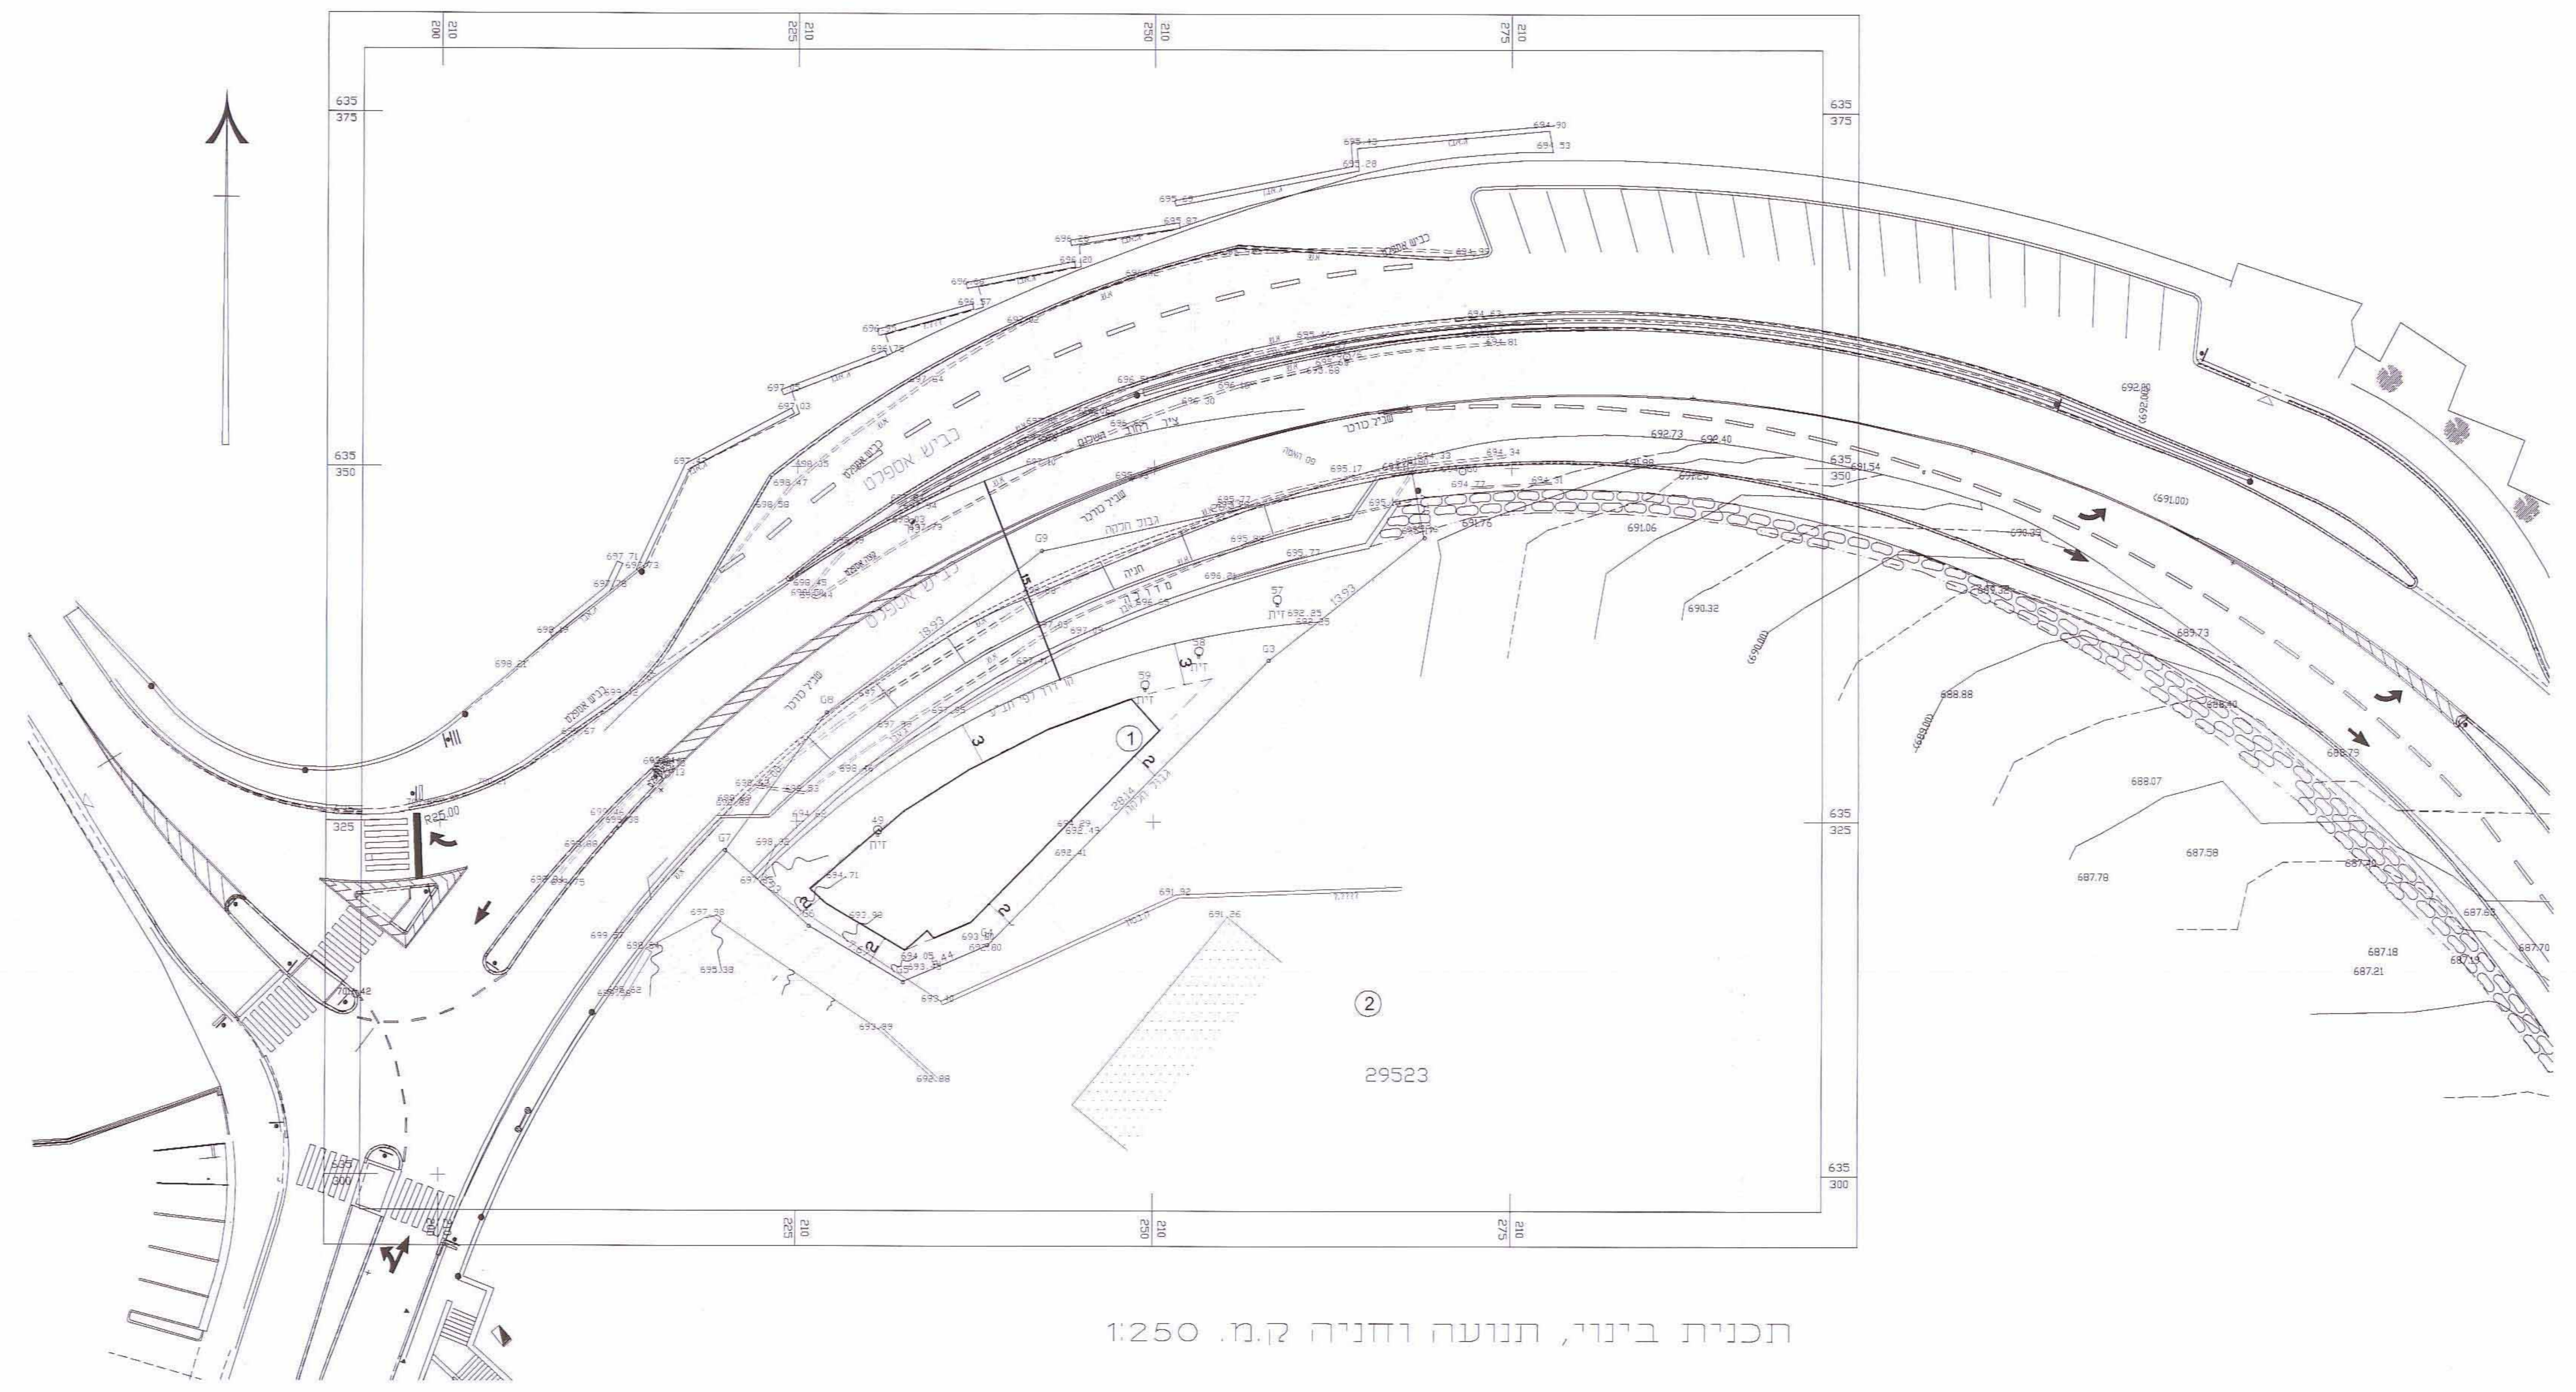


תכנית בינוי, תנועה ודחיה ק.מ. 1:250



תכנית קומת גורקע - ק.מ. 1:200

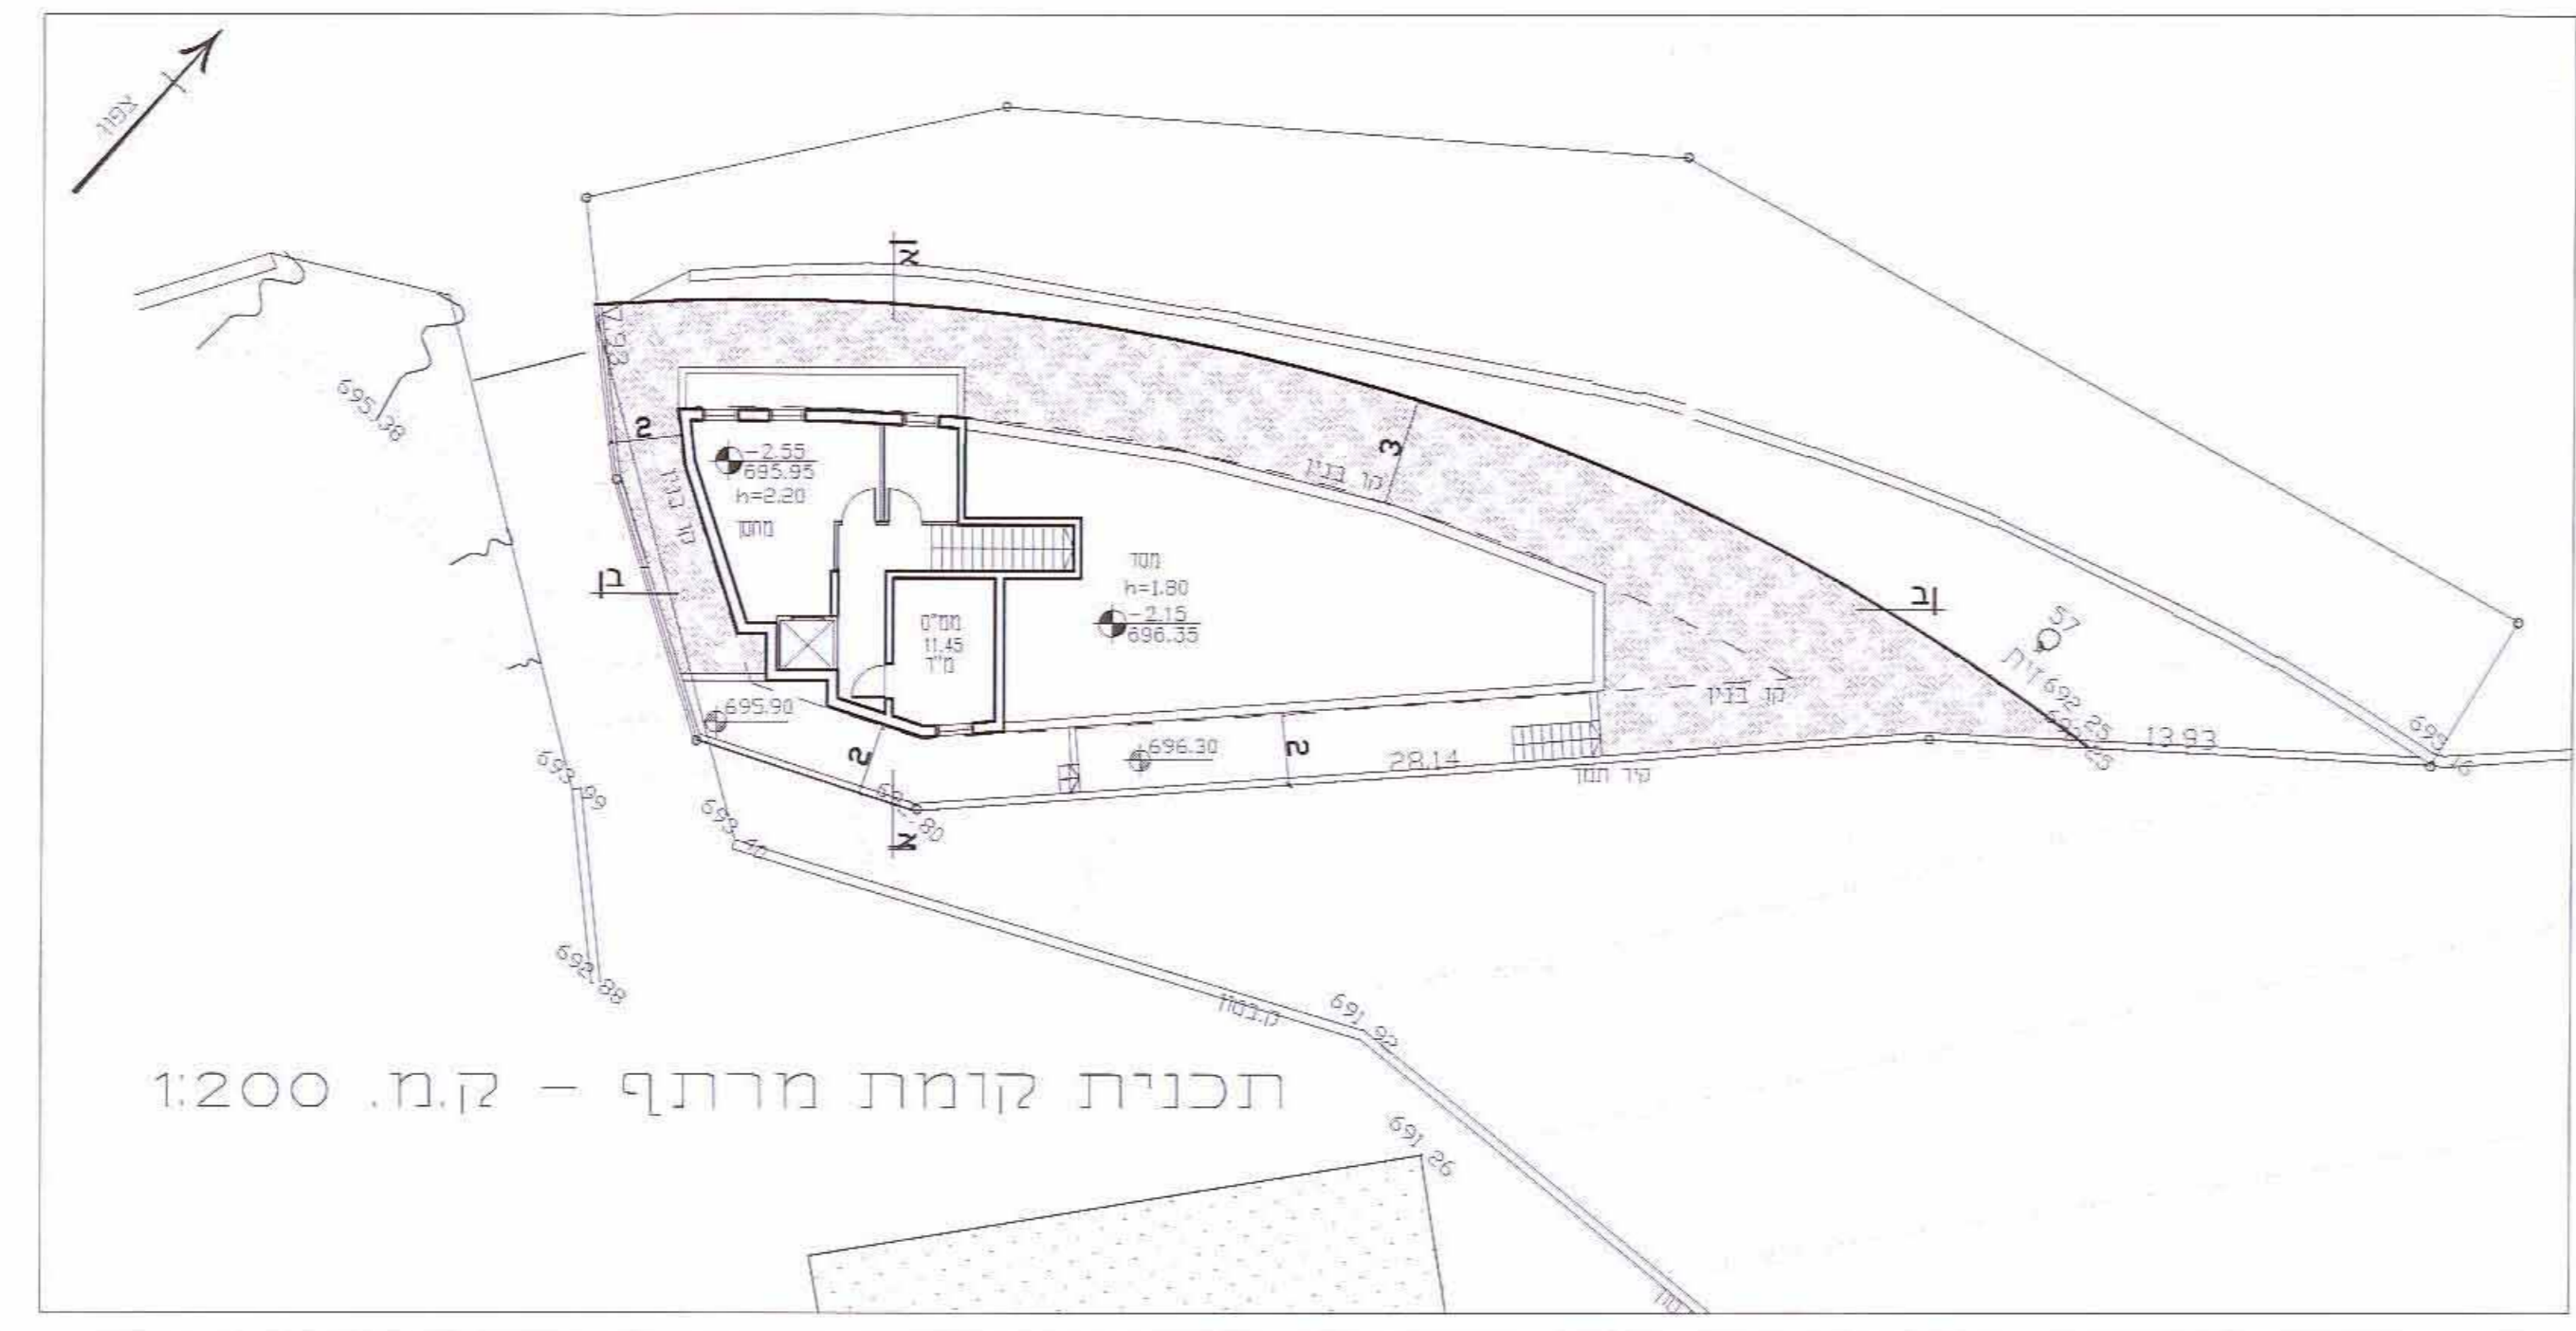

תכנית קומת מרתף - ק.מ. 1:200

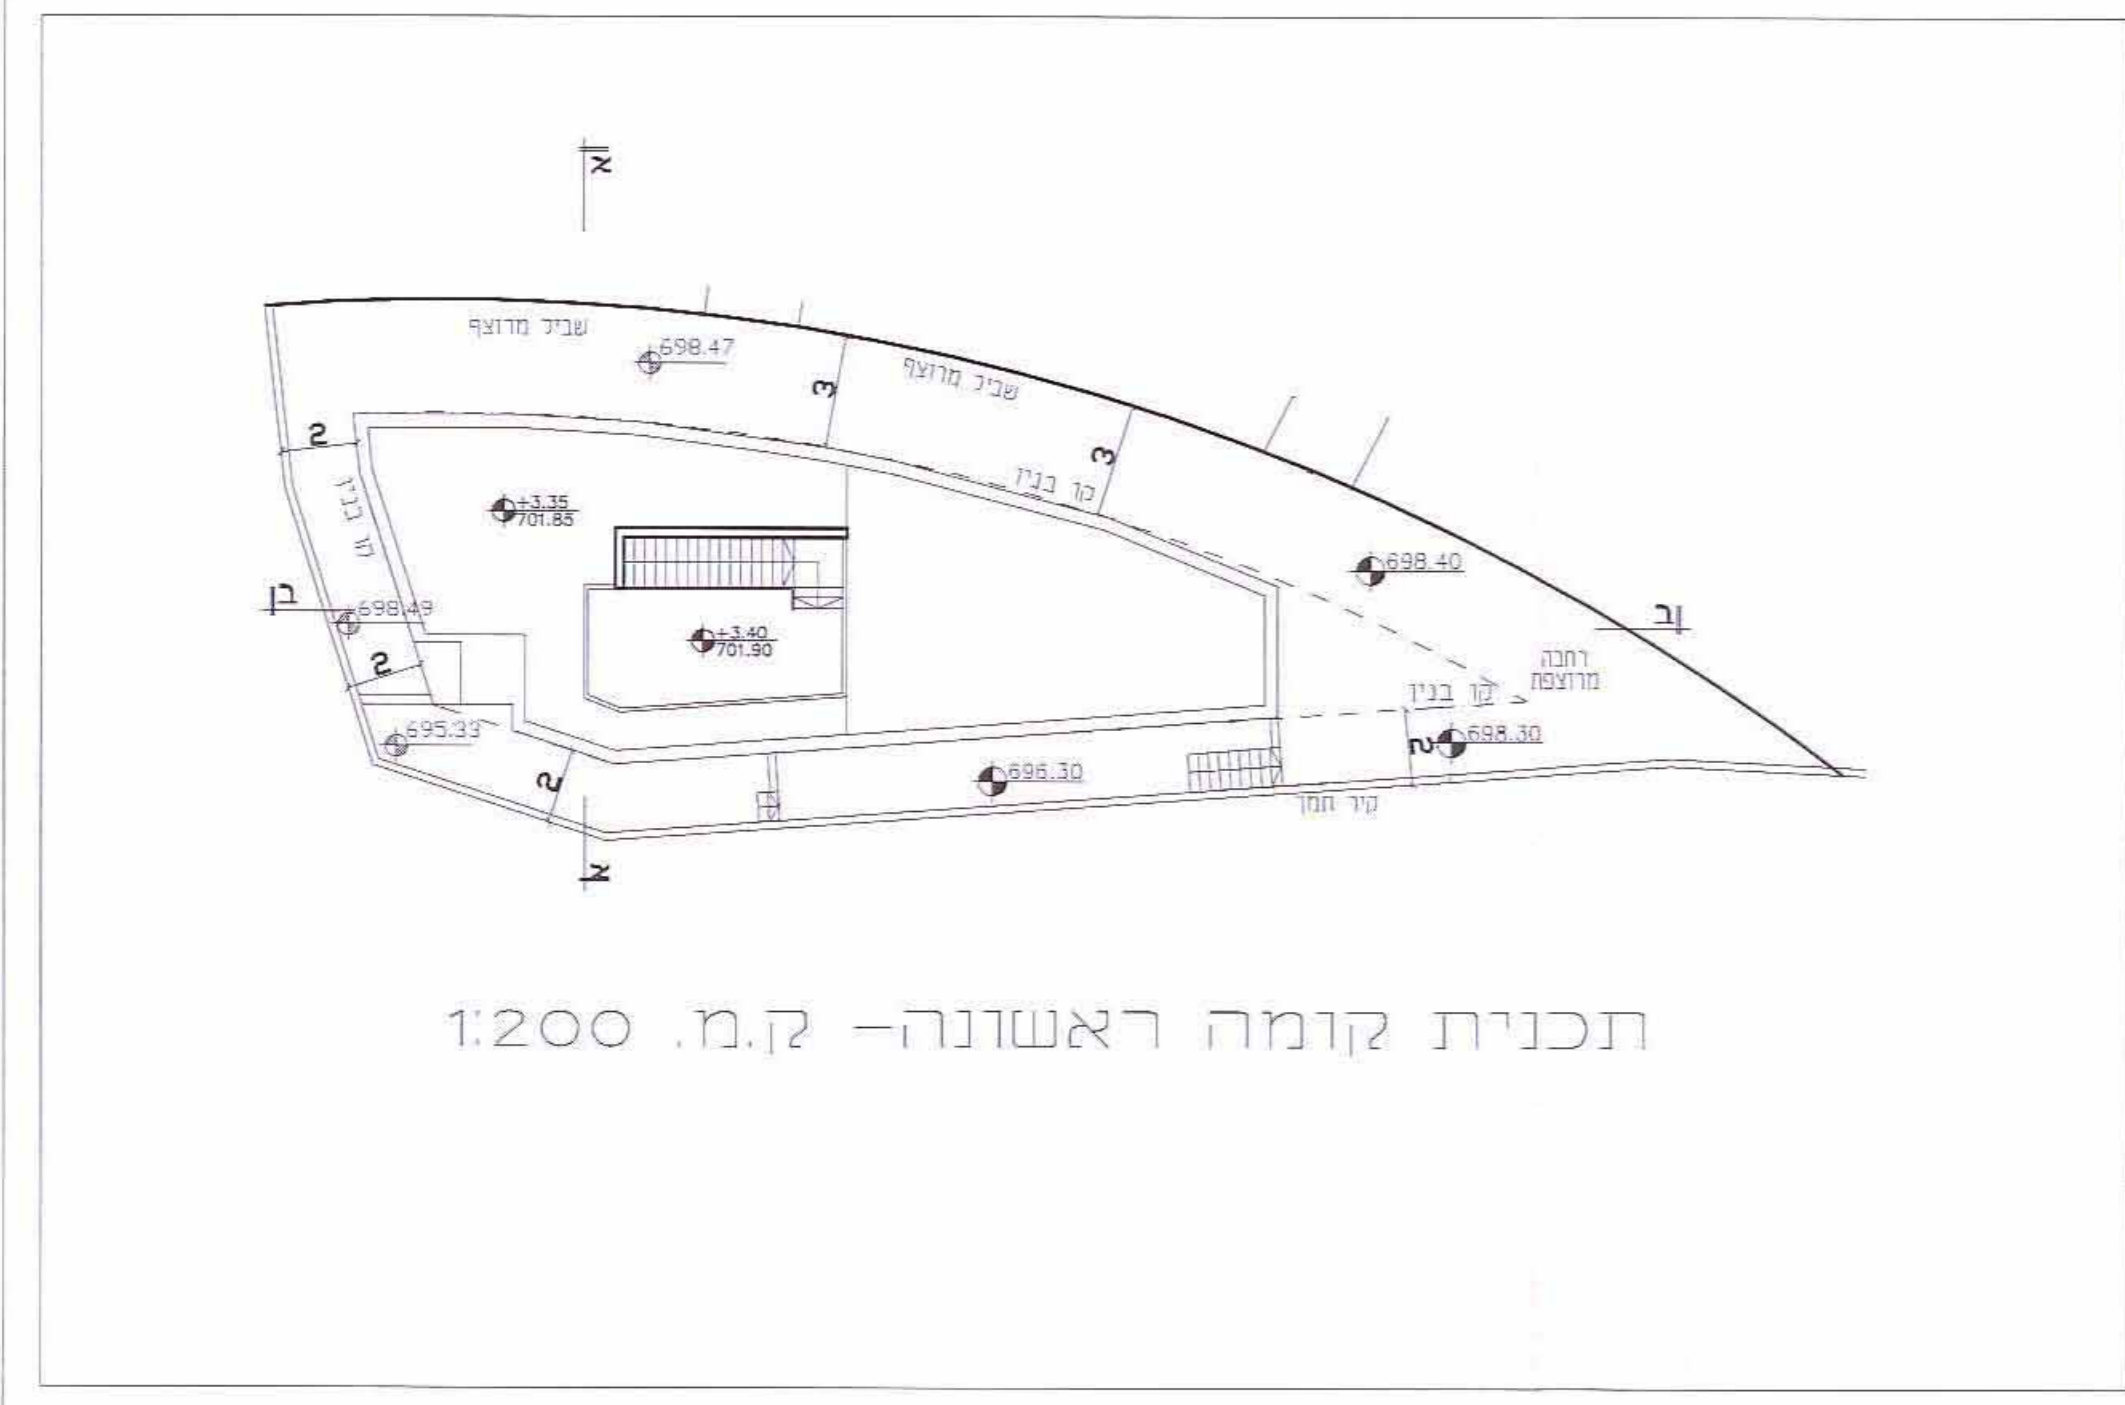

תכנית קומה ראשונה - ק.מ. 1:200

חישוב שטחים
ק.מ. 1:200

שטח שדות: 46.00 מ"ר
שטח עיקר: 161+31=192 מ"ר
סה"כ: 192+46=238 מ"ר

קומת ראשונה

קומת גורקע

קומת מרתף

חתך א-א - ק.מ. 1:200

חתך ב-ב - ק.מ. 1:200

