


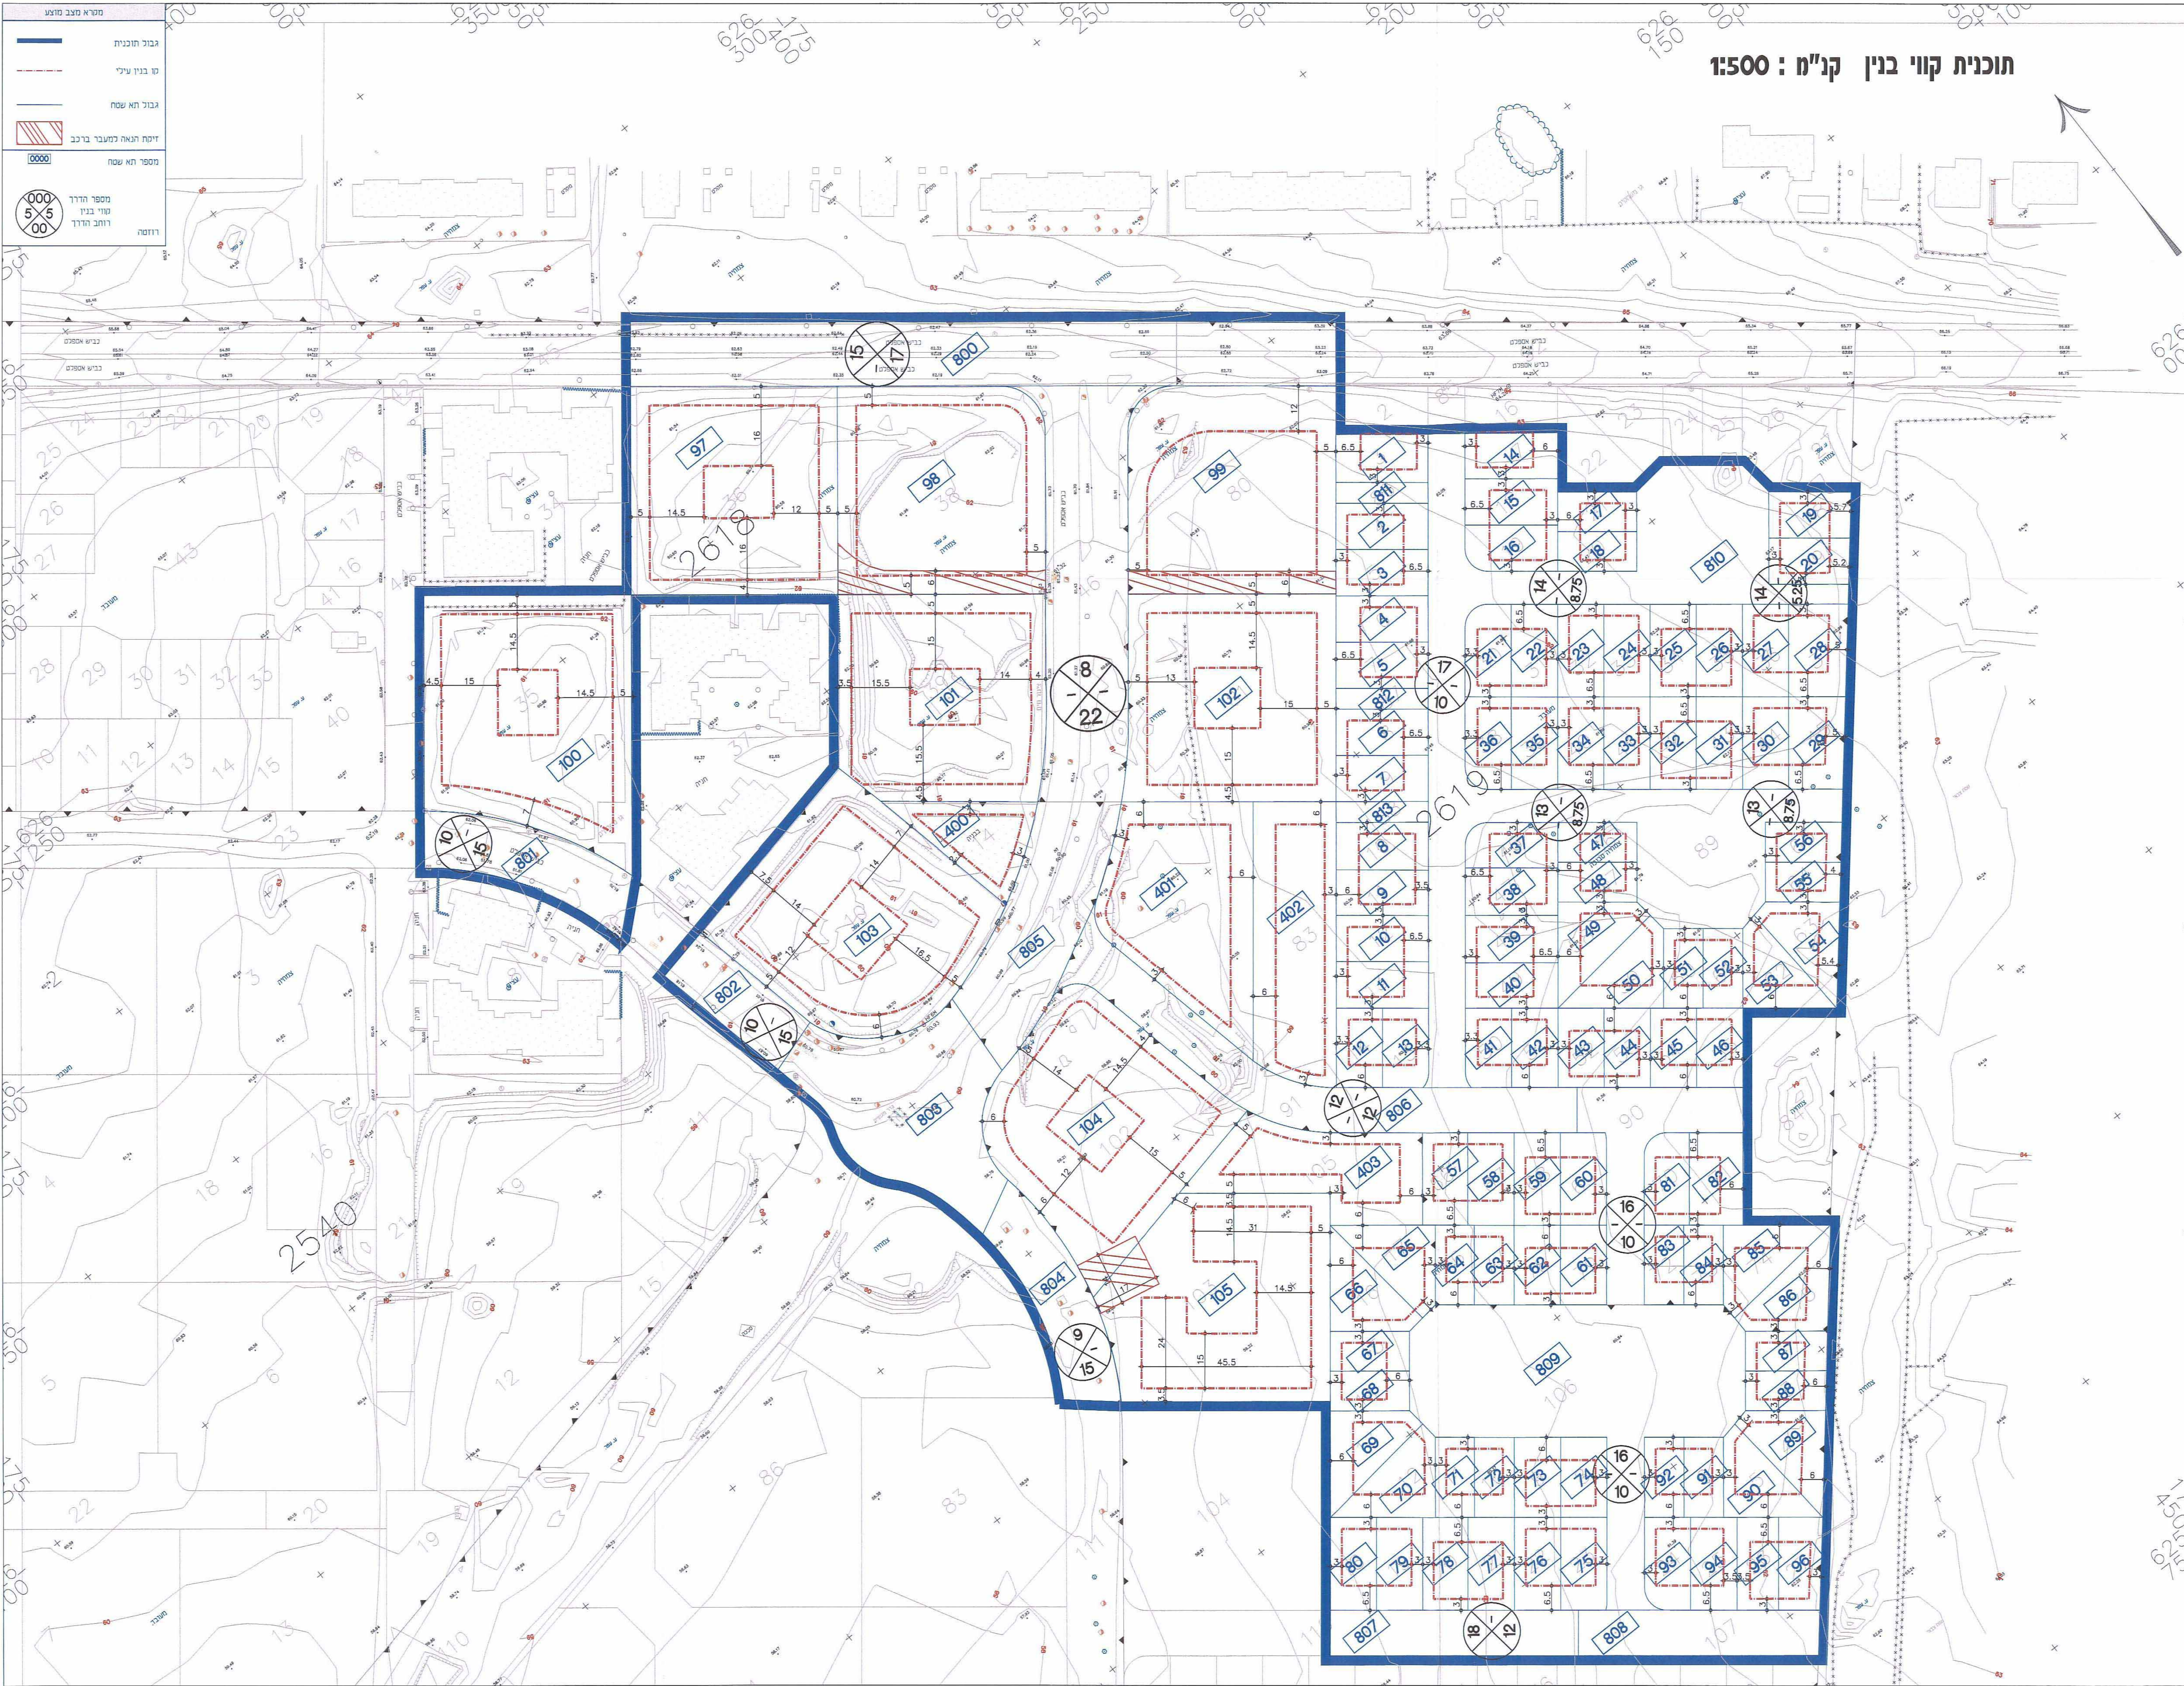

תוכנית קווי בנין ק"מ : 500

מחזור הדרום

מרחב תכנון מקומי
קרית מלאכי

שינוי תוכנית מפורטת 80/במ"מ 55
שינוי תוכנית מפורטת 80/במ"מ 2012

תוכנית מפורטת מס' 80/במ"מ 2069

שם התכנית: 'אחוזה רוטנר - שלב א'


נספח מס' 2 - תכנית קווי בניין

קנה מידה : 1:500

גרשים וחלקות בתכנית:

גרש	סוג הגרש	חלקות	חלקות
1510	מוסדר	חלק ממוסדר	111, 110
1511	מוסדר	חלק ממוסדר	12
1512	מוסדר	חלק ממוסדר	48
1513	מוסדר	חלק ממוסדר	92, 89
1514	מוסדר	חלק ממוסדר	110

חותמות מוסד התכנון :

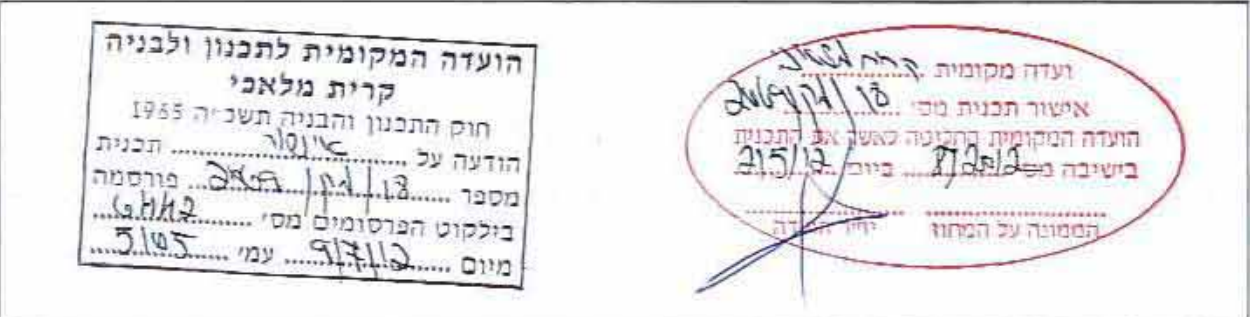

שלב: הגשה מחדרה: 01 תאריך: 15.01.2012



עורך התכנית
מטא אדריכלים ומתכנני ערים בע"מ
רחוב גוריון 1 בני ברק 073-222275
073-222274
073-222275
lena.f@tito.co.il

תאריך: 11 ינואר 2012