


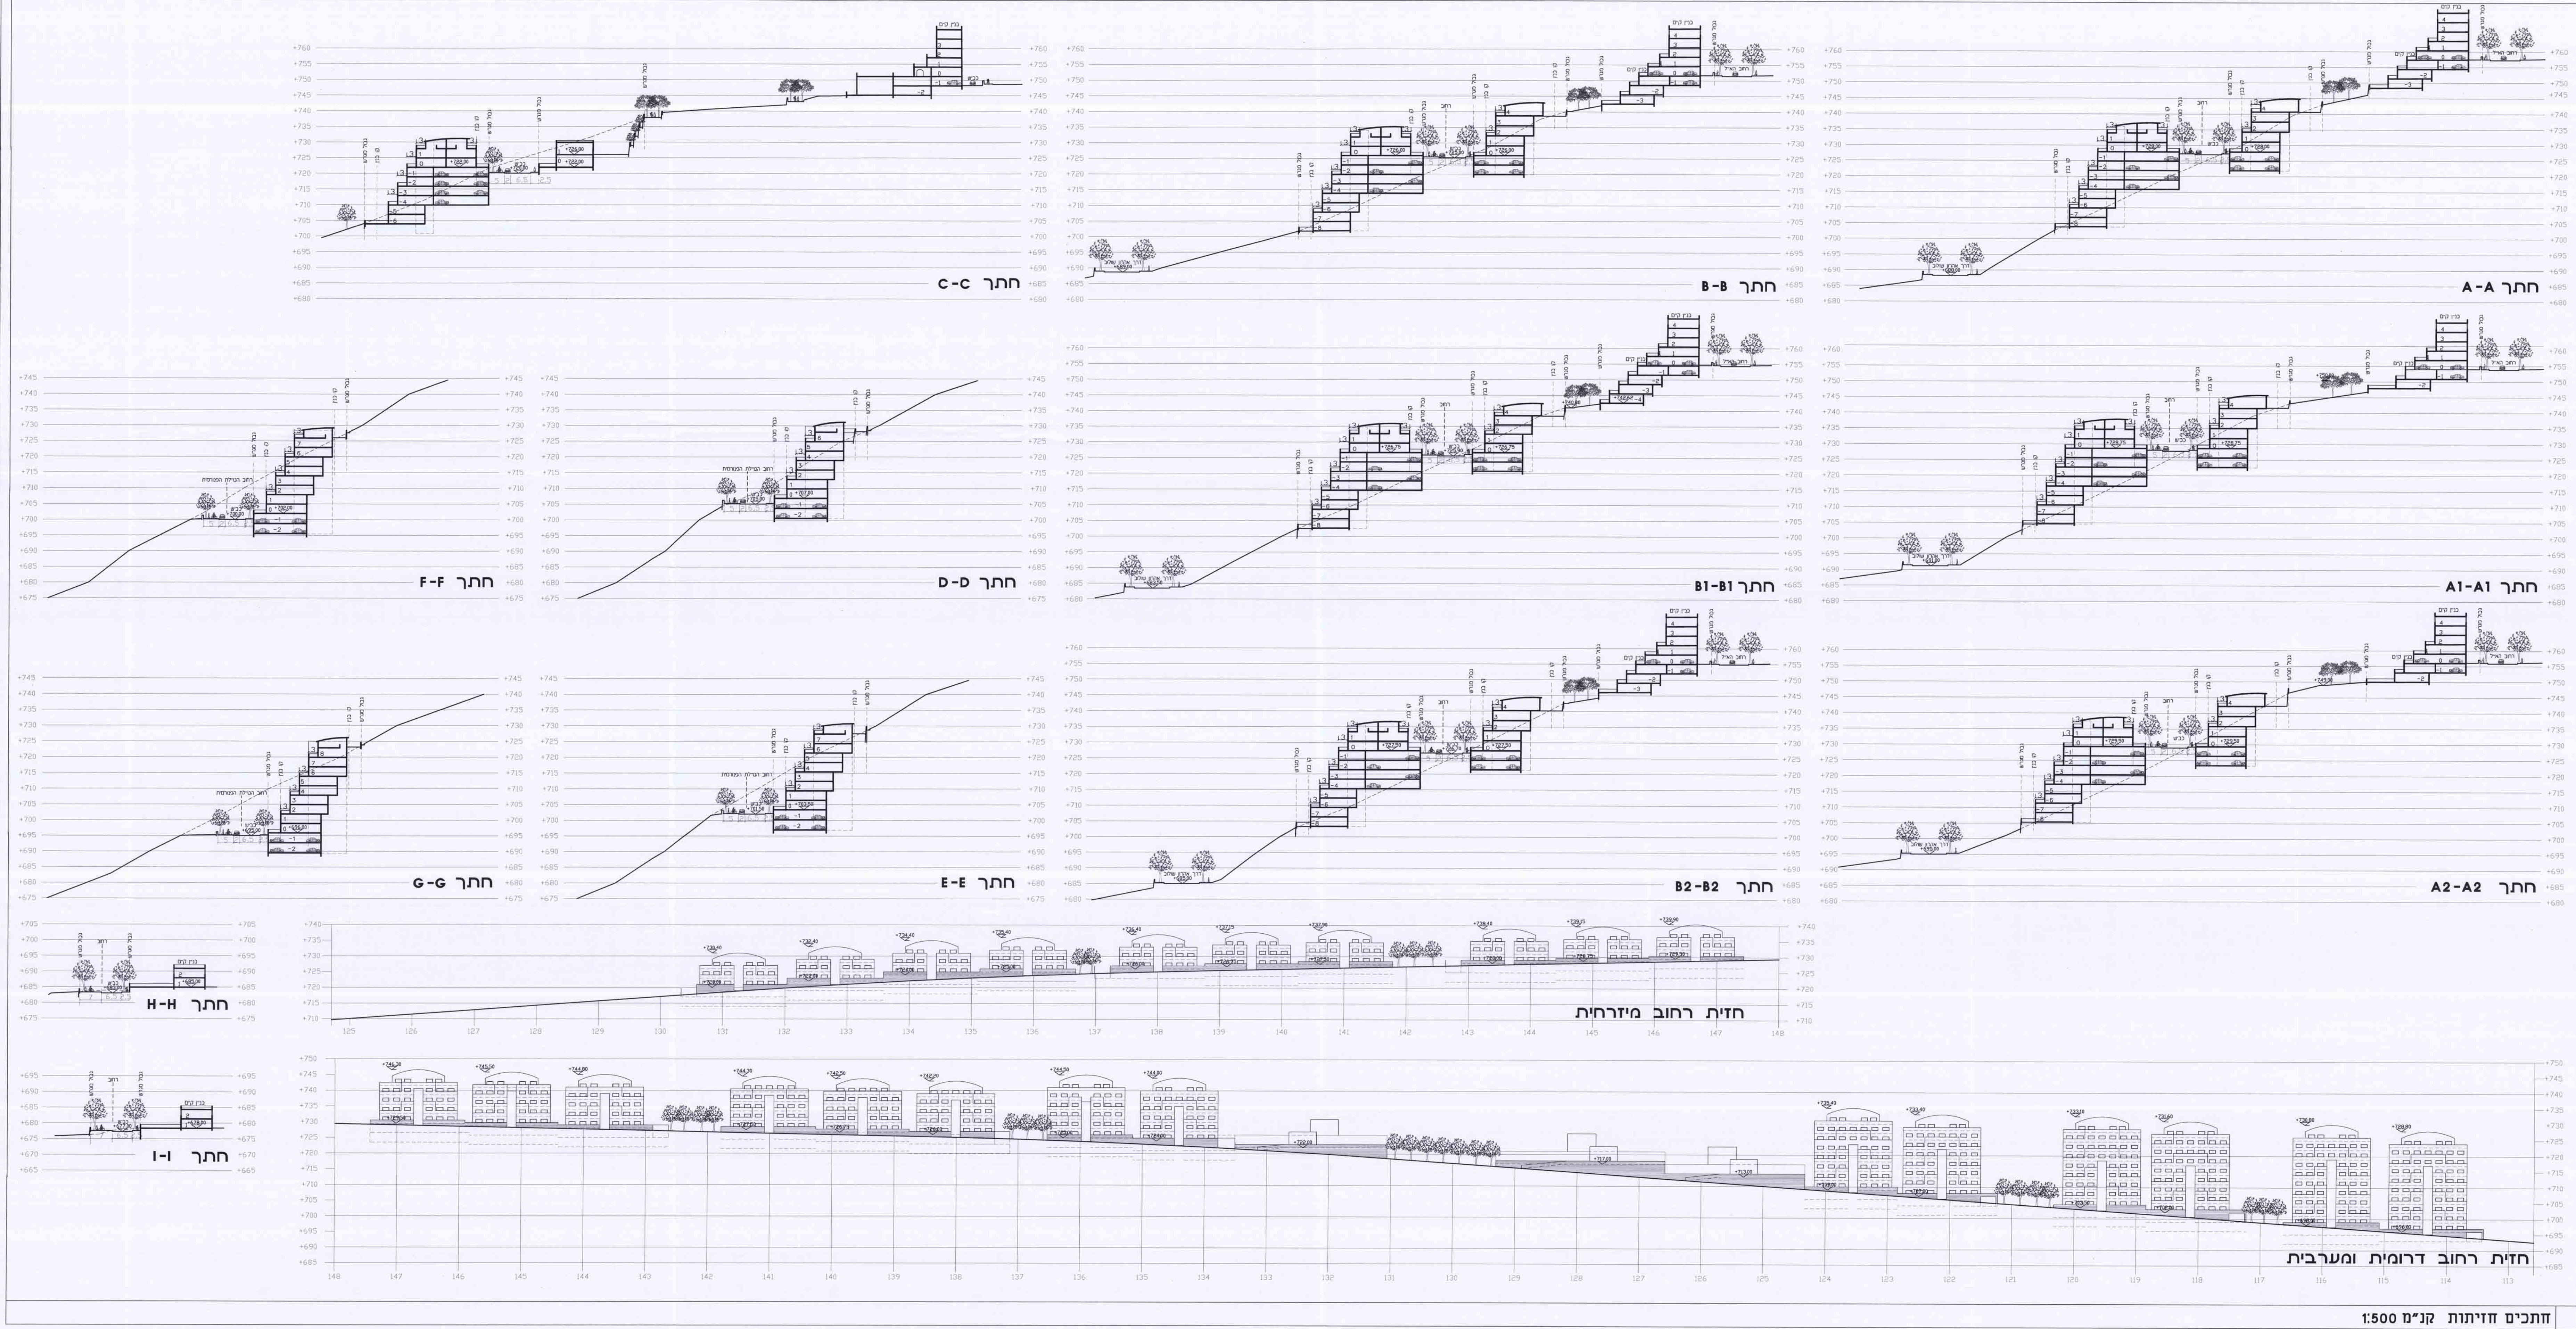

ניספח בינוי קנ"מ 1:1250