

תכנית מס' 12736  
מורדות מלחה, שכונת מלחה  
ניספח מס' 3 תנועה


קנה מידה: 1:1250

תנועה ע"ר מצב קיים  
קני"מ 1:1250


גרונר ד.א.ג.ל מתדסים בע"מ  
פרויקט: 2012001  
גרונר ד.א.ג.ל מתדסים בע"מ  
04-8559000 04-8559000

תאריך: 20.05.2012



שלב: מתן חוקף מהדורה: 01

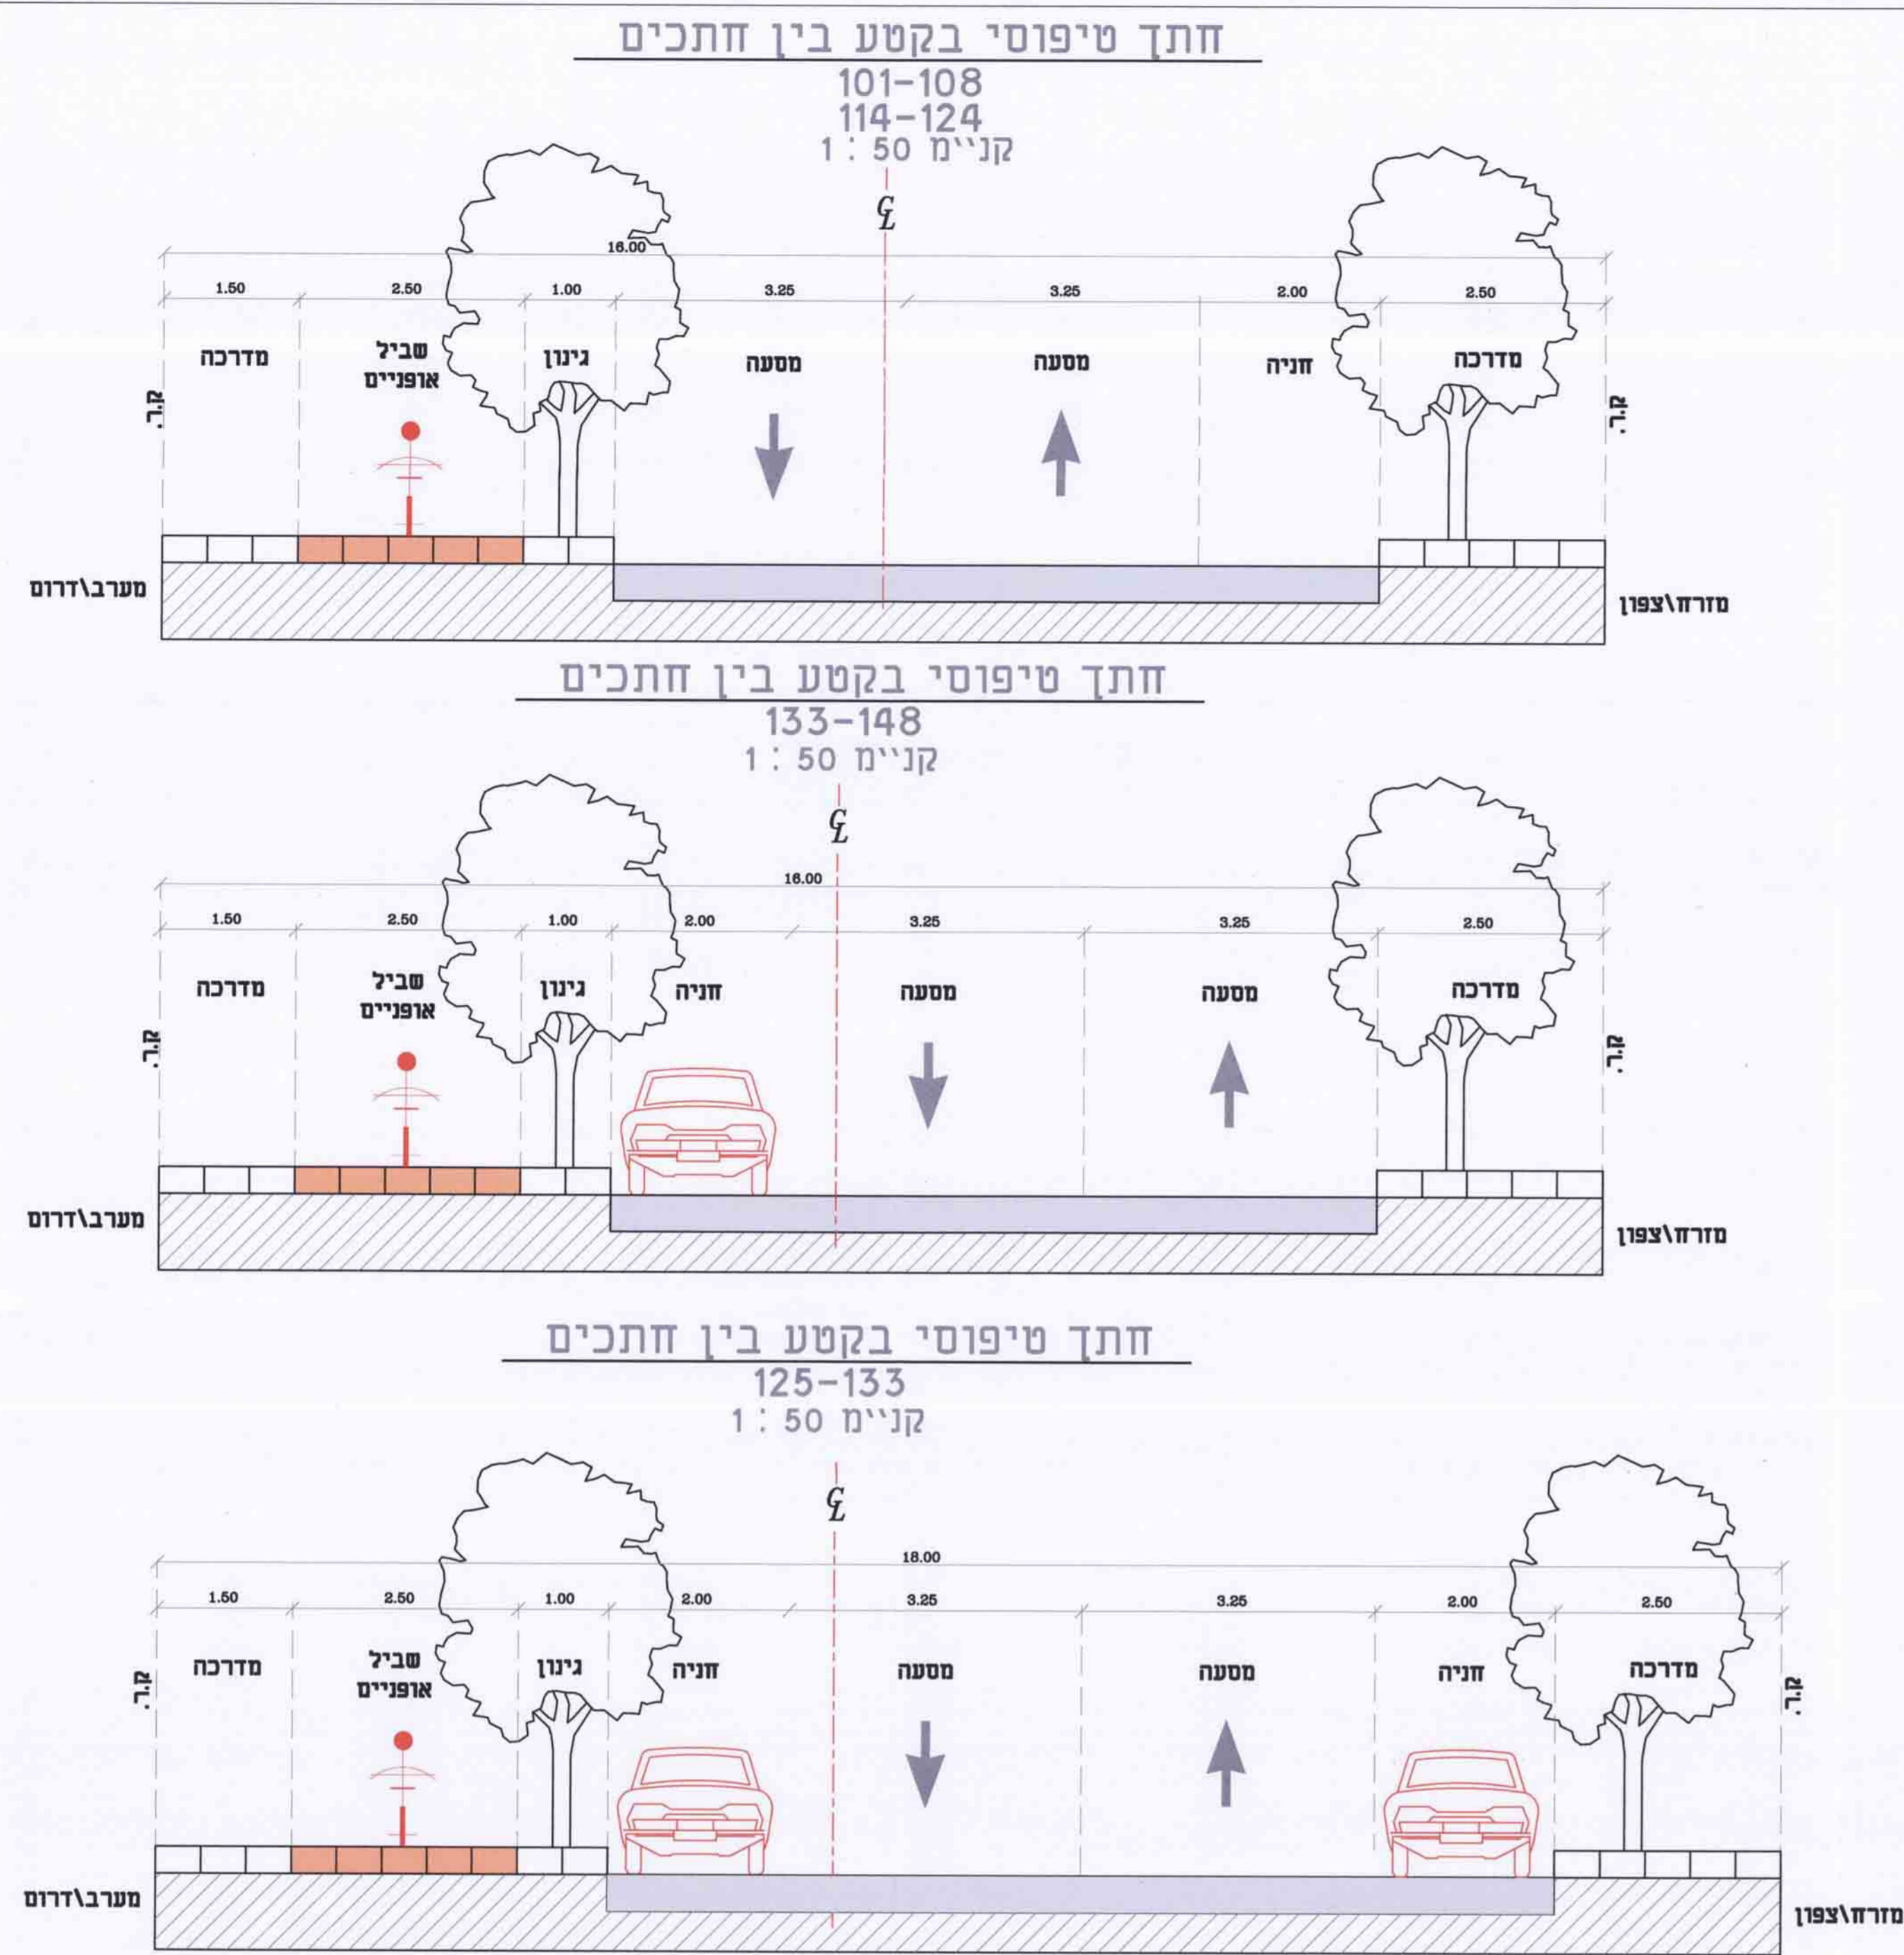

רמפות ירידה לחניונים תת"ק  
קני"מ 1:500

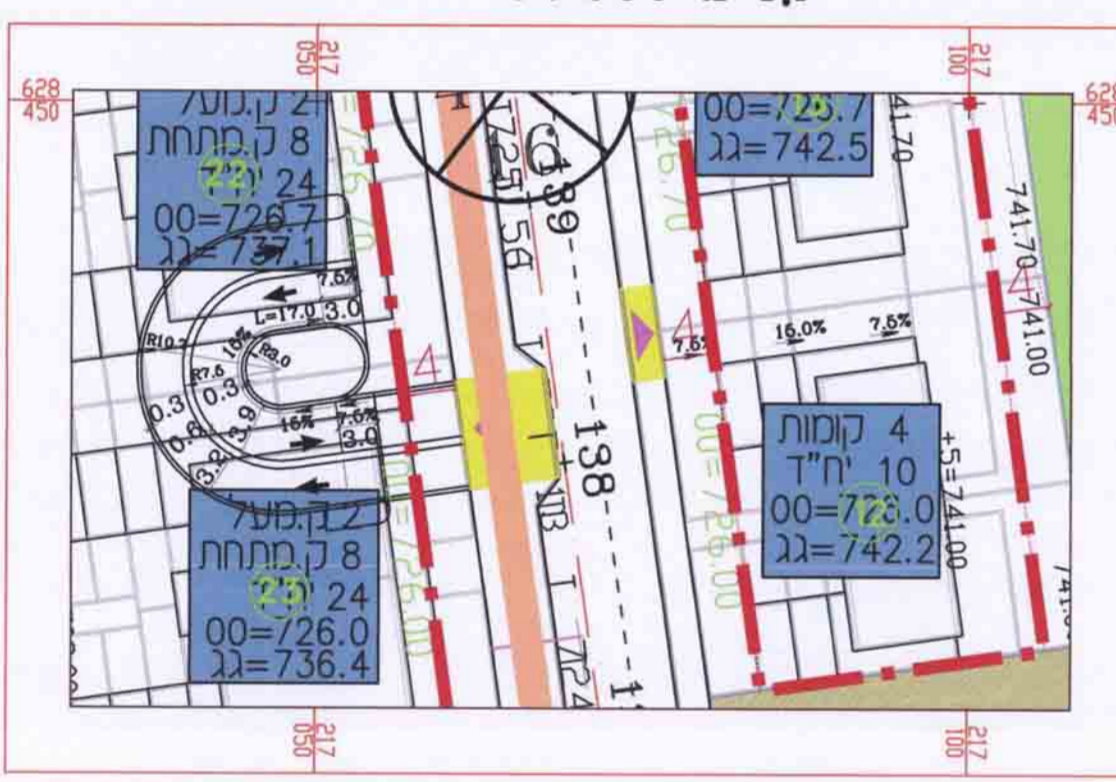

אלמנט מתון  
קני"מ 1:500

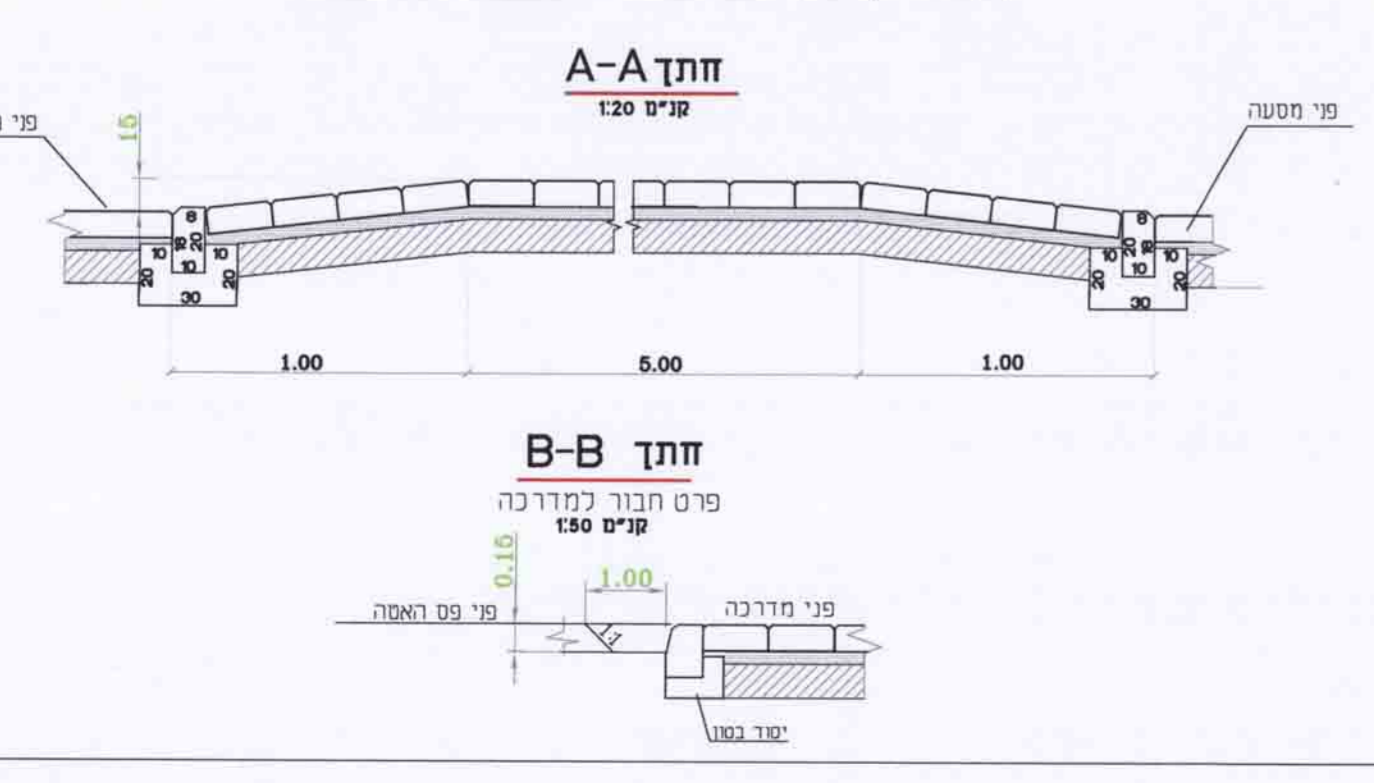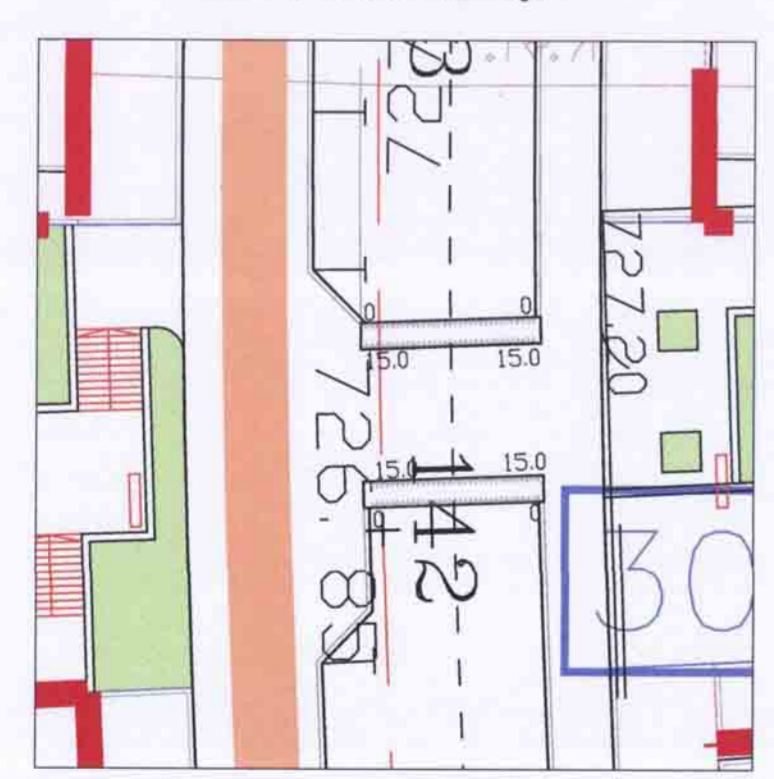

מקרה:  
שביל אופניים  
כניסה לחניון במגרש

מגרש	יעוד	מנהטן	מ"ר יחיד	תחילת מנהטן	תחילת מנהטן
101	מגורים נ"י	A4	36	2:11	72
102	מגורים נ"י	A2,A3	32	2:11	64
103	מגורים נ"י	A,A1	26	2:11	52
104	מגורים נ"י	A	20	2:11	40
105	מגורים נ"י	A	30	2:11	60
106	מגורים נ"י	A	30	2:11	60
107	מגורים מסתמנה	A	174	2:11	348
108	מגורים נ"י	B	72	2:11	144
109	מגורים נ"י	B,B1,B2	99	2:11	198
201	מבנה ציבורי	2 כותש	2	1:12	1
202	מבנה ציבורי	2 כותש	2	1:12	1
203	מבנה ציבורי	2 כותש	2	1:12	1
204	מבנה ציבורי	תעודת ע"מ	150	1:50	15
205	מבנה ציבורי	בית קפה	120	1:10	12
30	מבנה ציבורי	300 מ"ר לא נדרשת תחילת חשופית	30	30	30

צד הכביש	חוקים	כמות תחילת
צפון	101-109	19
צפון	110-129	43
דרום	124-129	11
צפון/מזרח	131-133	5
דרום/מערב	132-147	40
סה"כ		117