


תכנית 7977 א'


חתכים

נספח מס' 3


ק.מ. 1:500

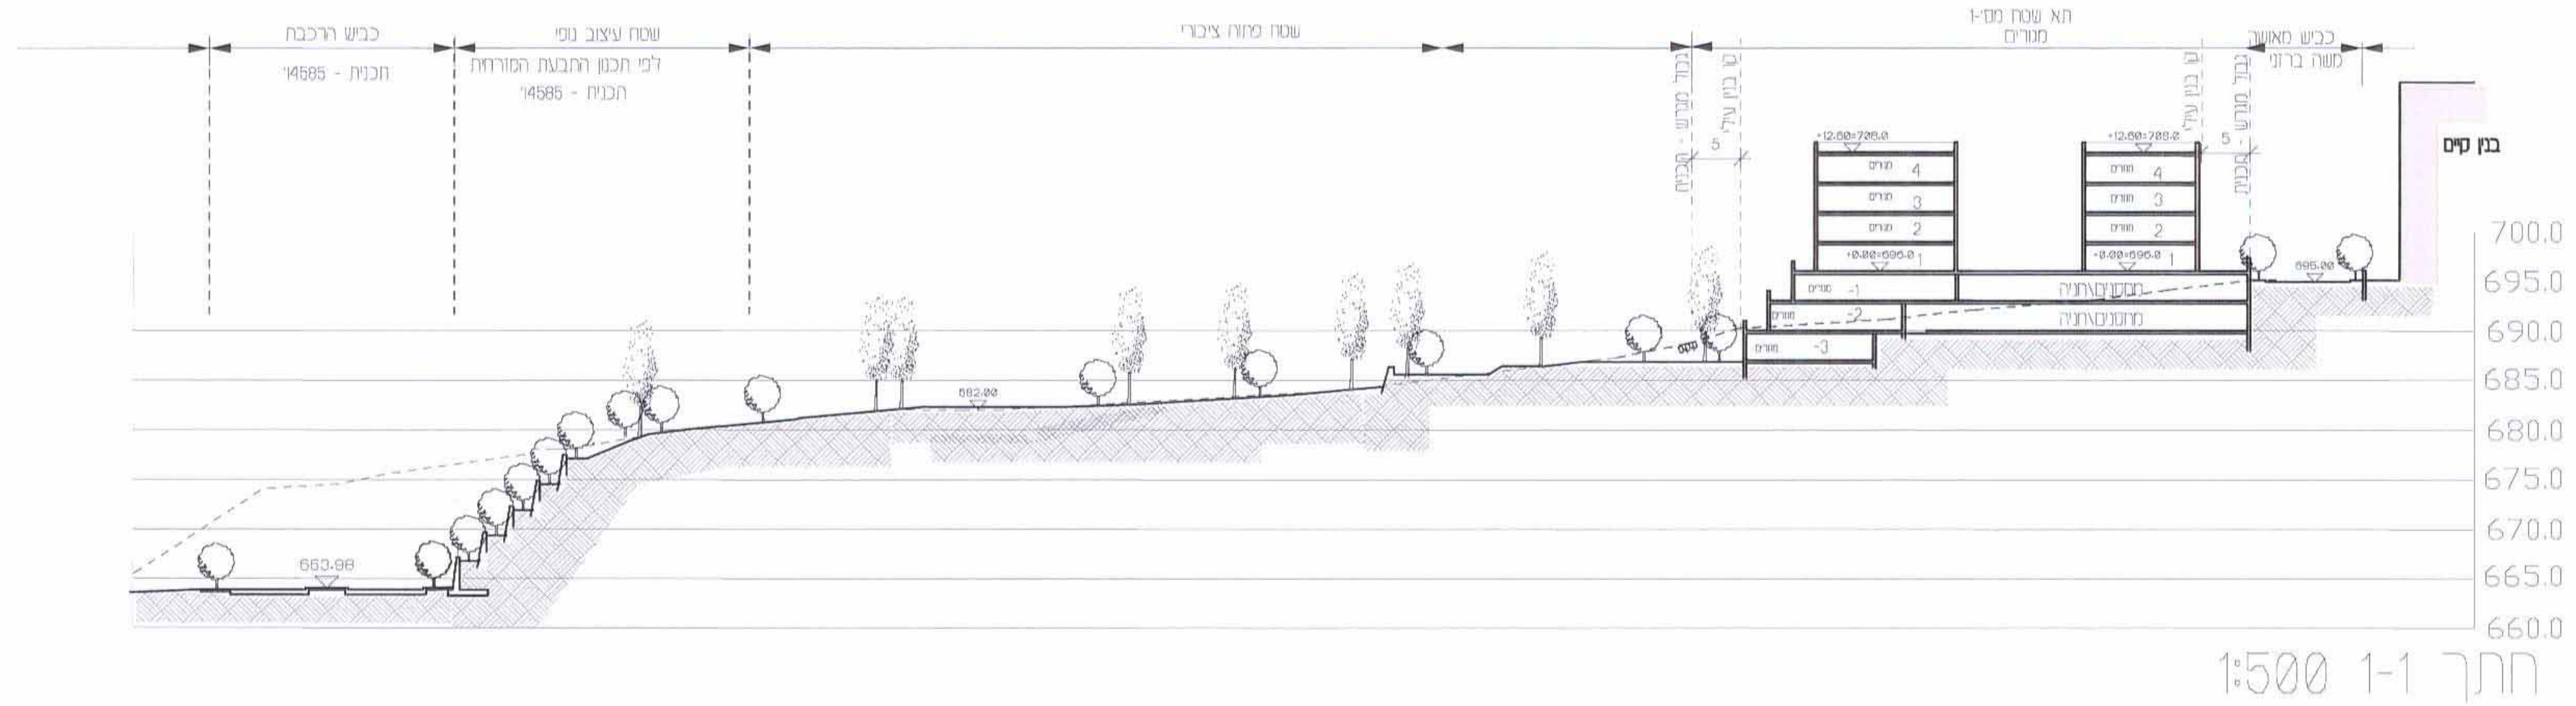

חתך 1-1 1:500

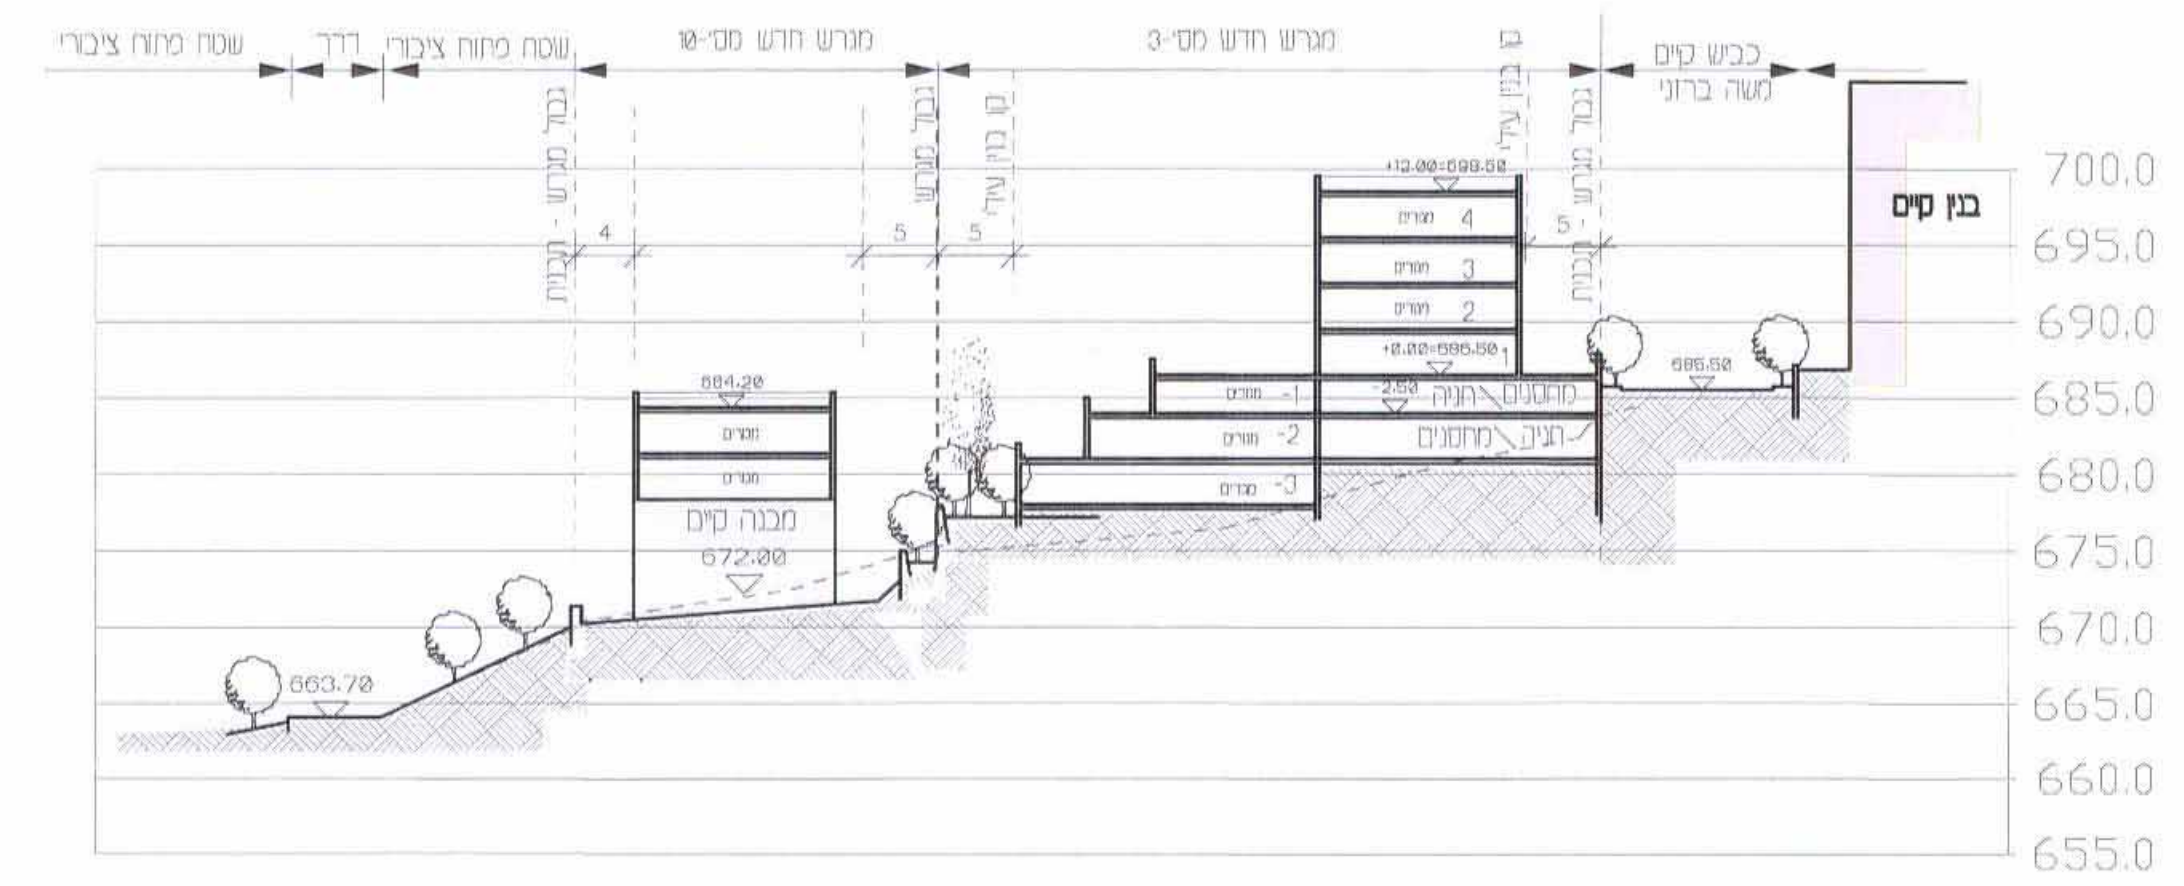


חתך 2-2 1:500

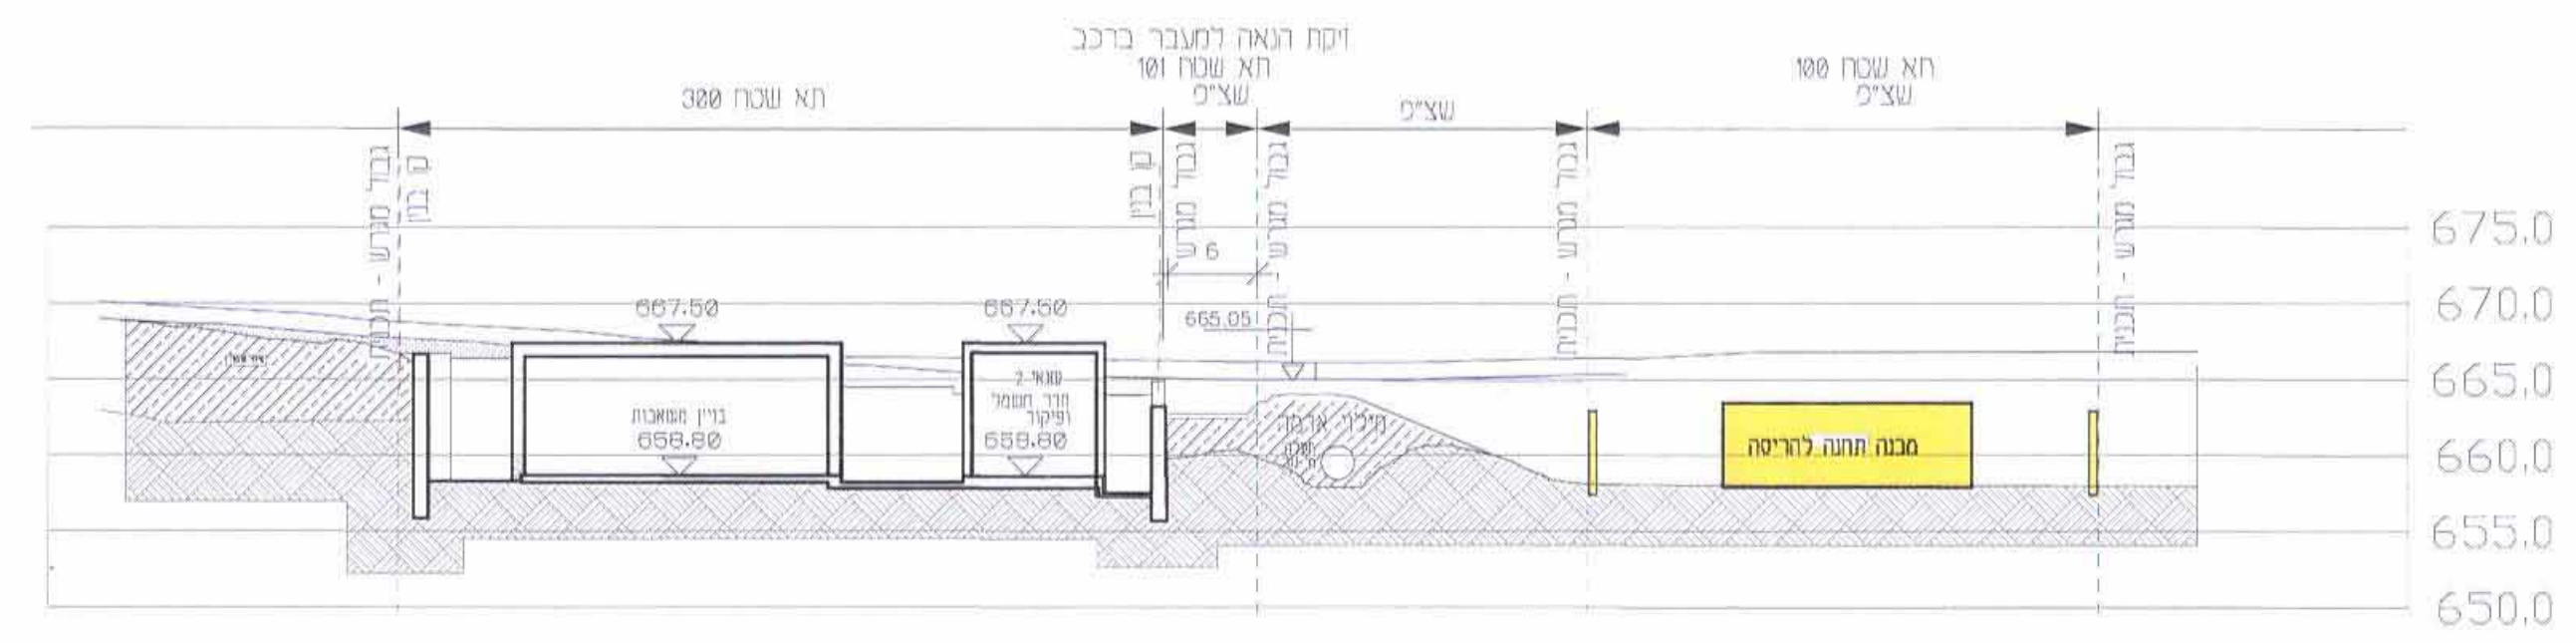

חתך 3-3 1:500

חוק התכנון והבניה, התשכ"ה - 1965

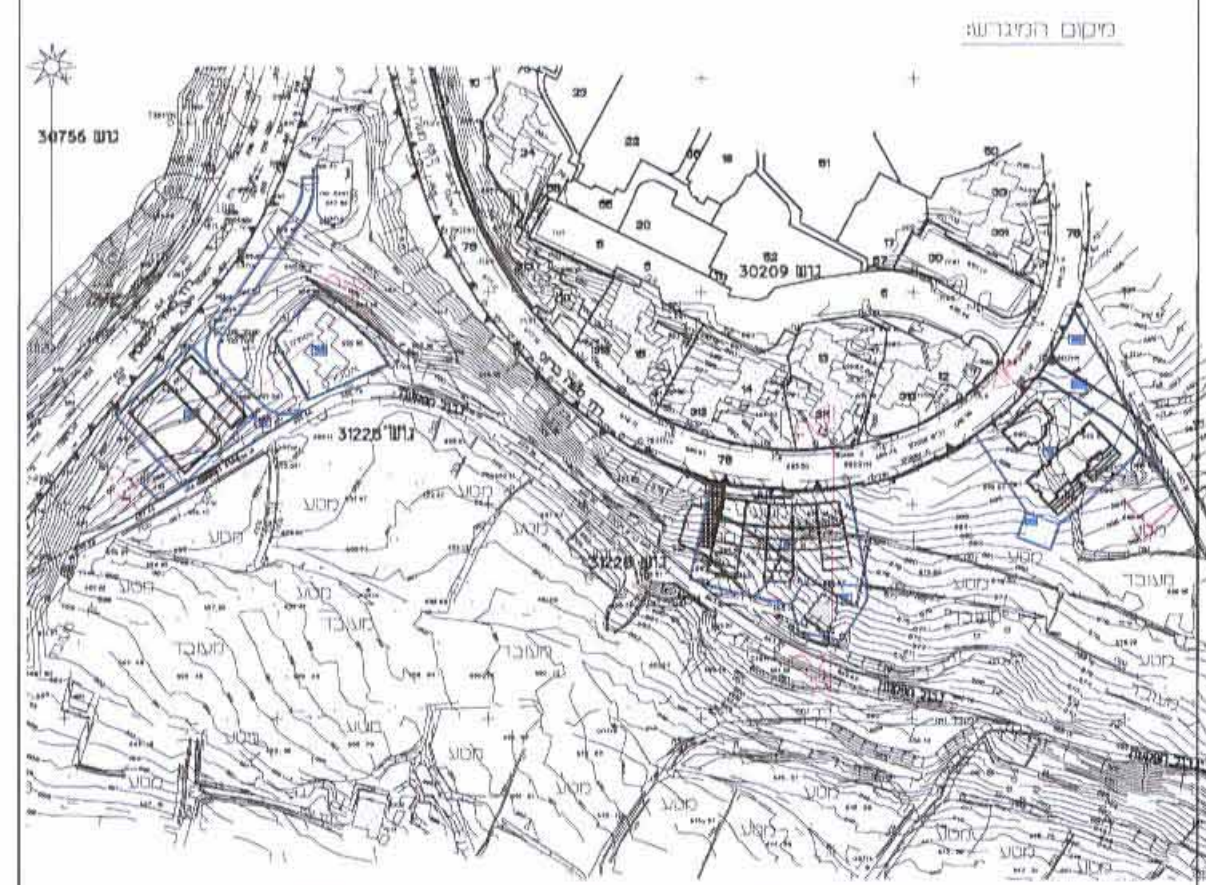

שלב: למתן תוקף מהדורה 1: תאריך: 28.05.2012

אלי רכס, מס' רשיון 21848 ת.ז. 005762216

אלי רכס
אדריכלים
ומתכנני ערים בע"מ
 האמ"ן 9 ירושלים, מיקוד 93420
 טל: 02-6790144 פ: 02-6789818
 office@reches.org.il

תאריך: 01.01.2012
 N:497\A7977 TABA MCHOZIT-SMALL\NISACH\7977A-NISPACH3A