1012005 (38)

מחוז ירושלים
תכנית מס' 11461
נספח תנועה- נספח מס'2
קנ.מ 1 : 250

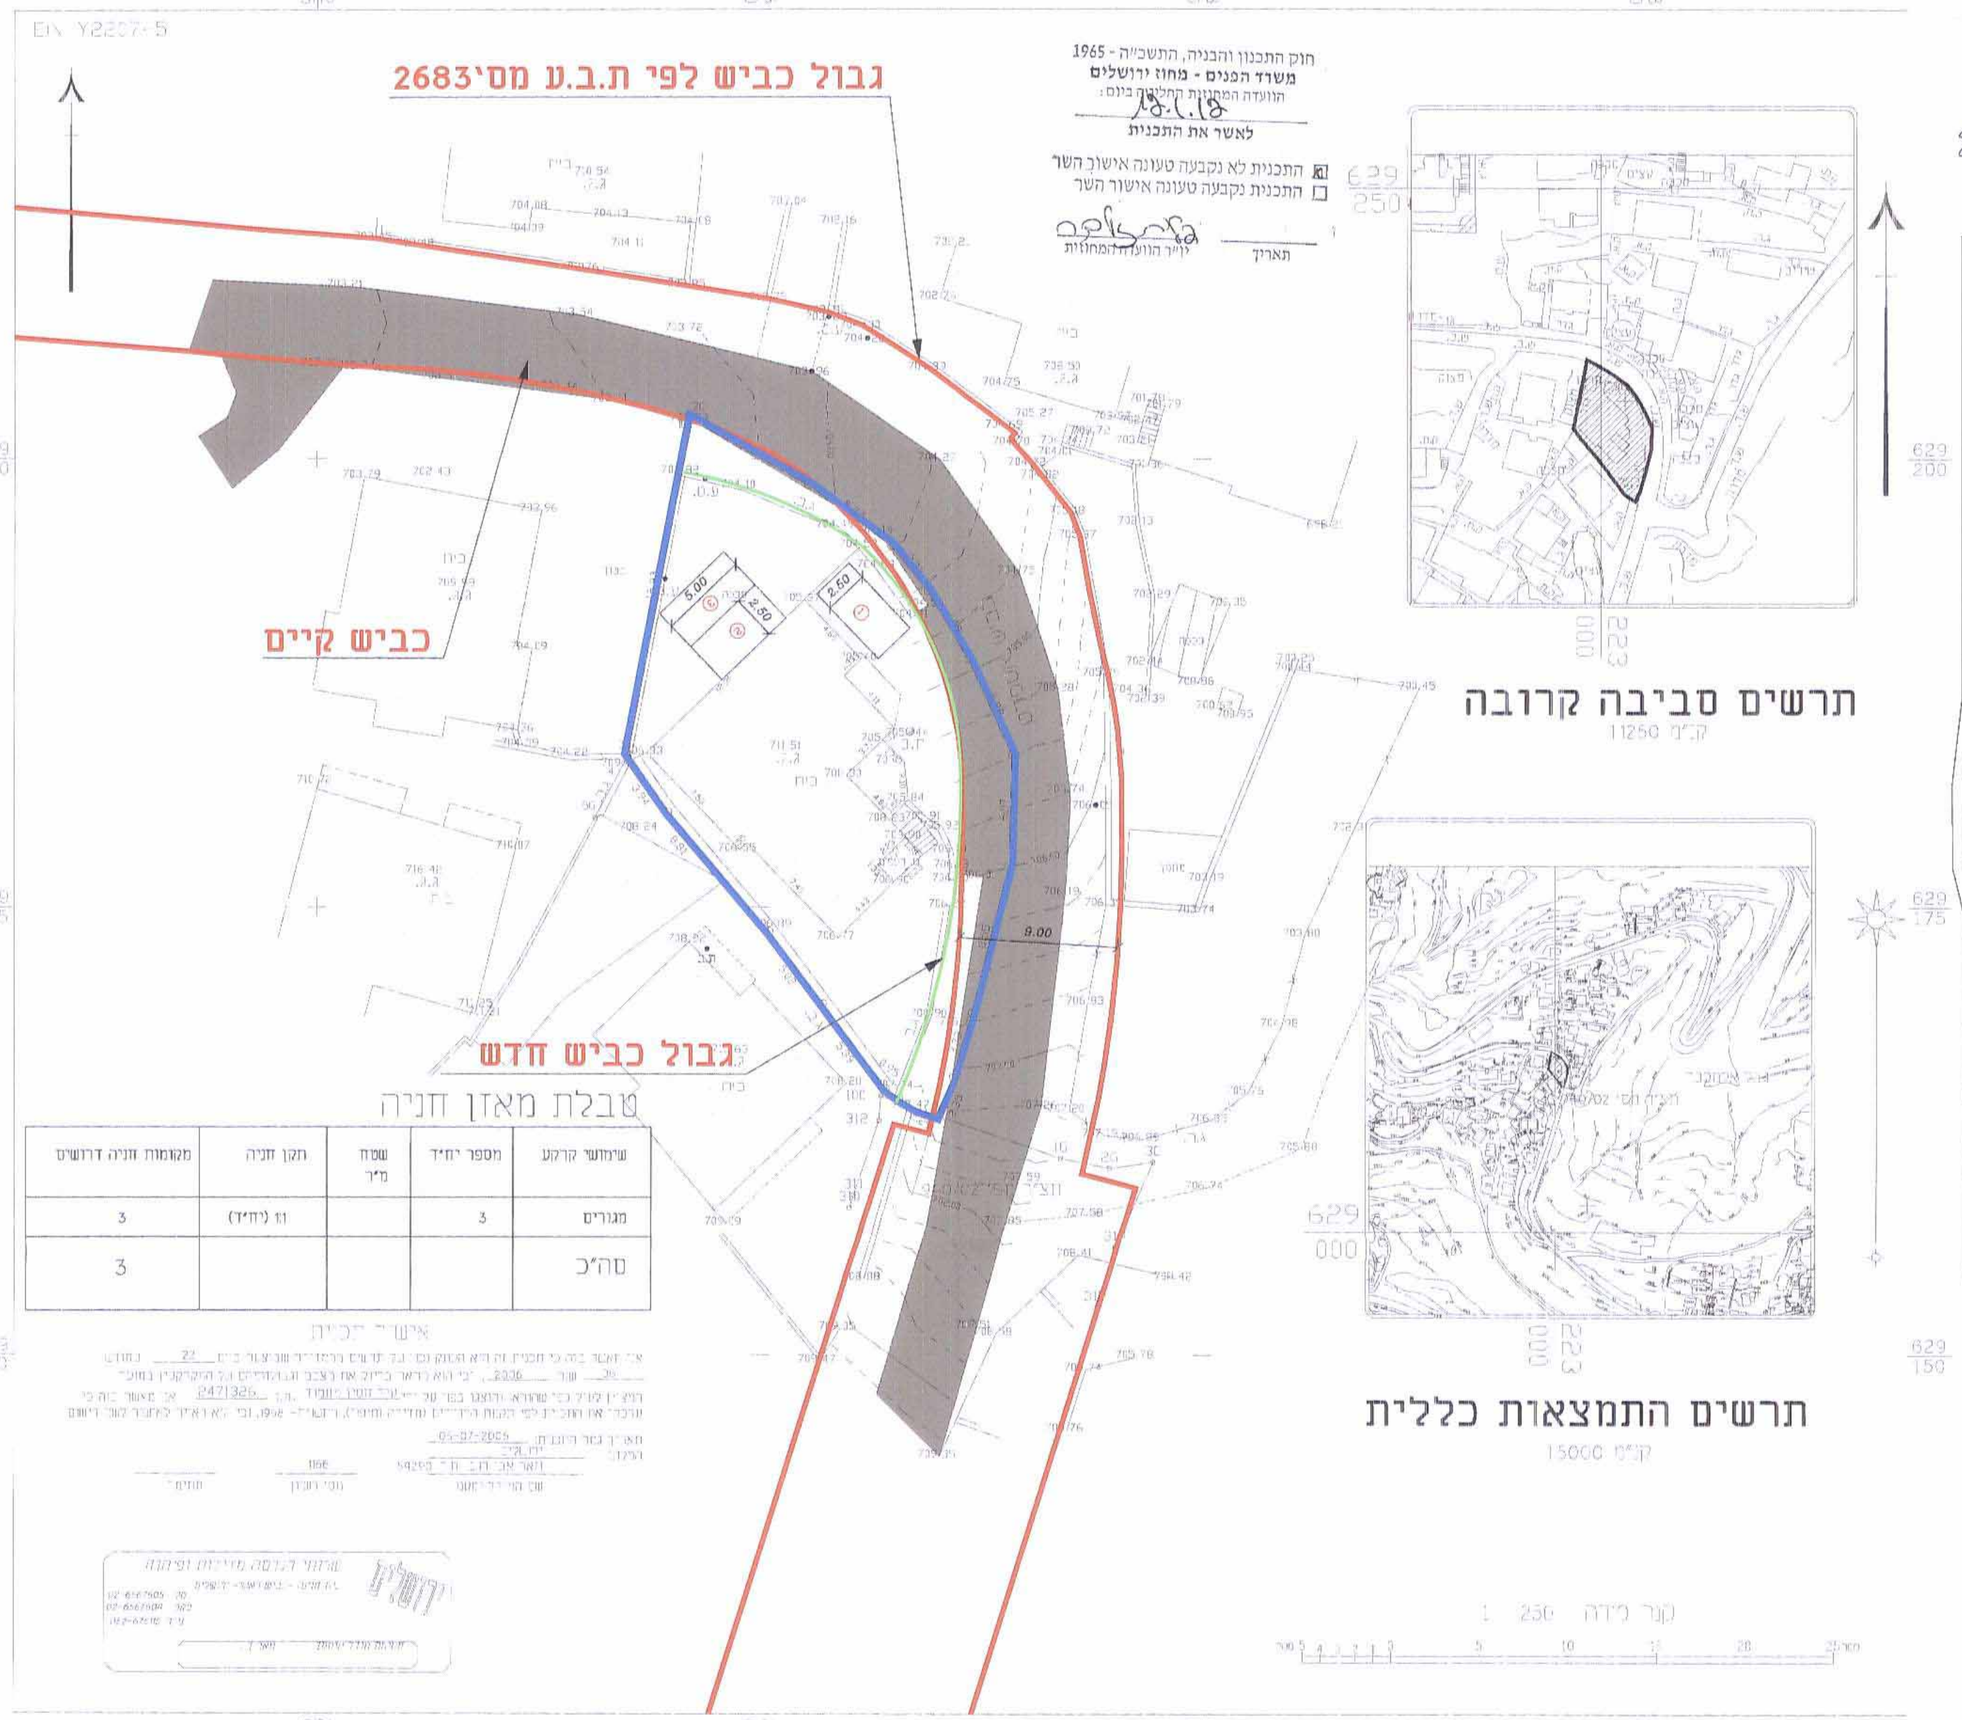

חוק התכנון והבניה, התשכ"ה - 1965
משרד הפנים - מחוז ירושלים
הוועדה המחוזית החליטה ביום:
12.1.12
לאשר את התכנית
☒ התכנית לא נקבעה טעונה אישור השר
☐ התכנית נקבעה טעונה אישור השר
תאריך
יו"ר הוועדה המחוזית

תרשים סביבה קרובה
קנ"מ 11250

תרשים התמצאות כללית
קנ"מ 15000

טבלת מאזן חניה

שימושי קרקע	מספר יח"ד	שטח מ"ר	תקן חניה	מקומות חניה דרושים
מגורים	3		1:1 (יח"ד)	3
סה"כ				3

אישור תכנית

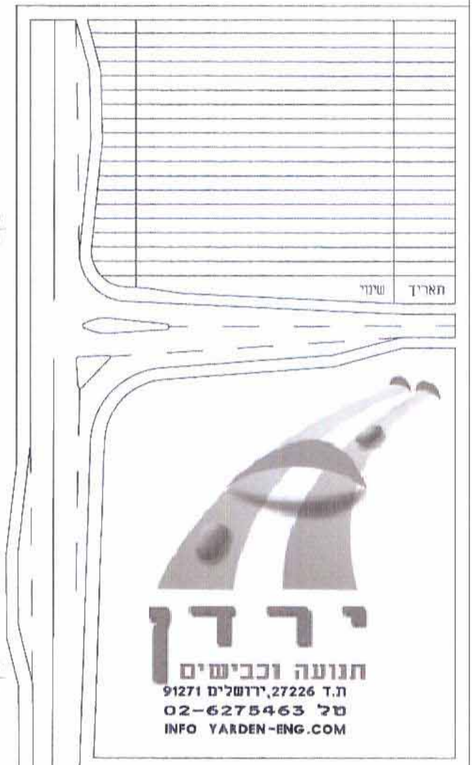

ירדן
תנועה וכבישים
ת.ד 27226, ירושלים 91271
טל 02-6275463
INFO YARDEN-ENG.COM

שם פרויקט	ת.ב.ע מס'11461
שם קטע בפרויקט	גבל אל-מוקבר
שם תכנית	נספח תנועה
לעיון / תאריך:	לאישור / תאריך:
למכרז / תאריך:	לביצוע / תאריך:
תכנן:	בדק:
מס' סידורי	1223
שם קובץ PLT במחשב	1223-1.Plt
שם קובץ DWG במחשב	1223-1.Dwg
תאריך	27.02.12
קנה מידה	1:250
מס' גליון	1223-1
הוכן עבור	

יועץ תנועה
מוחמד עמרי
מספר זהות 033163577
מספר רשיון 113166