






חזית מערבית
קני"מ 1:100

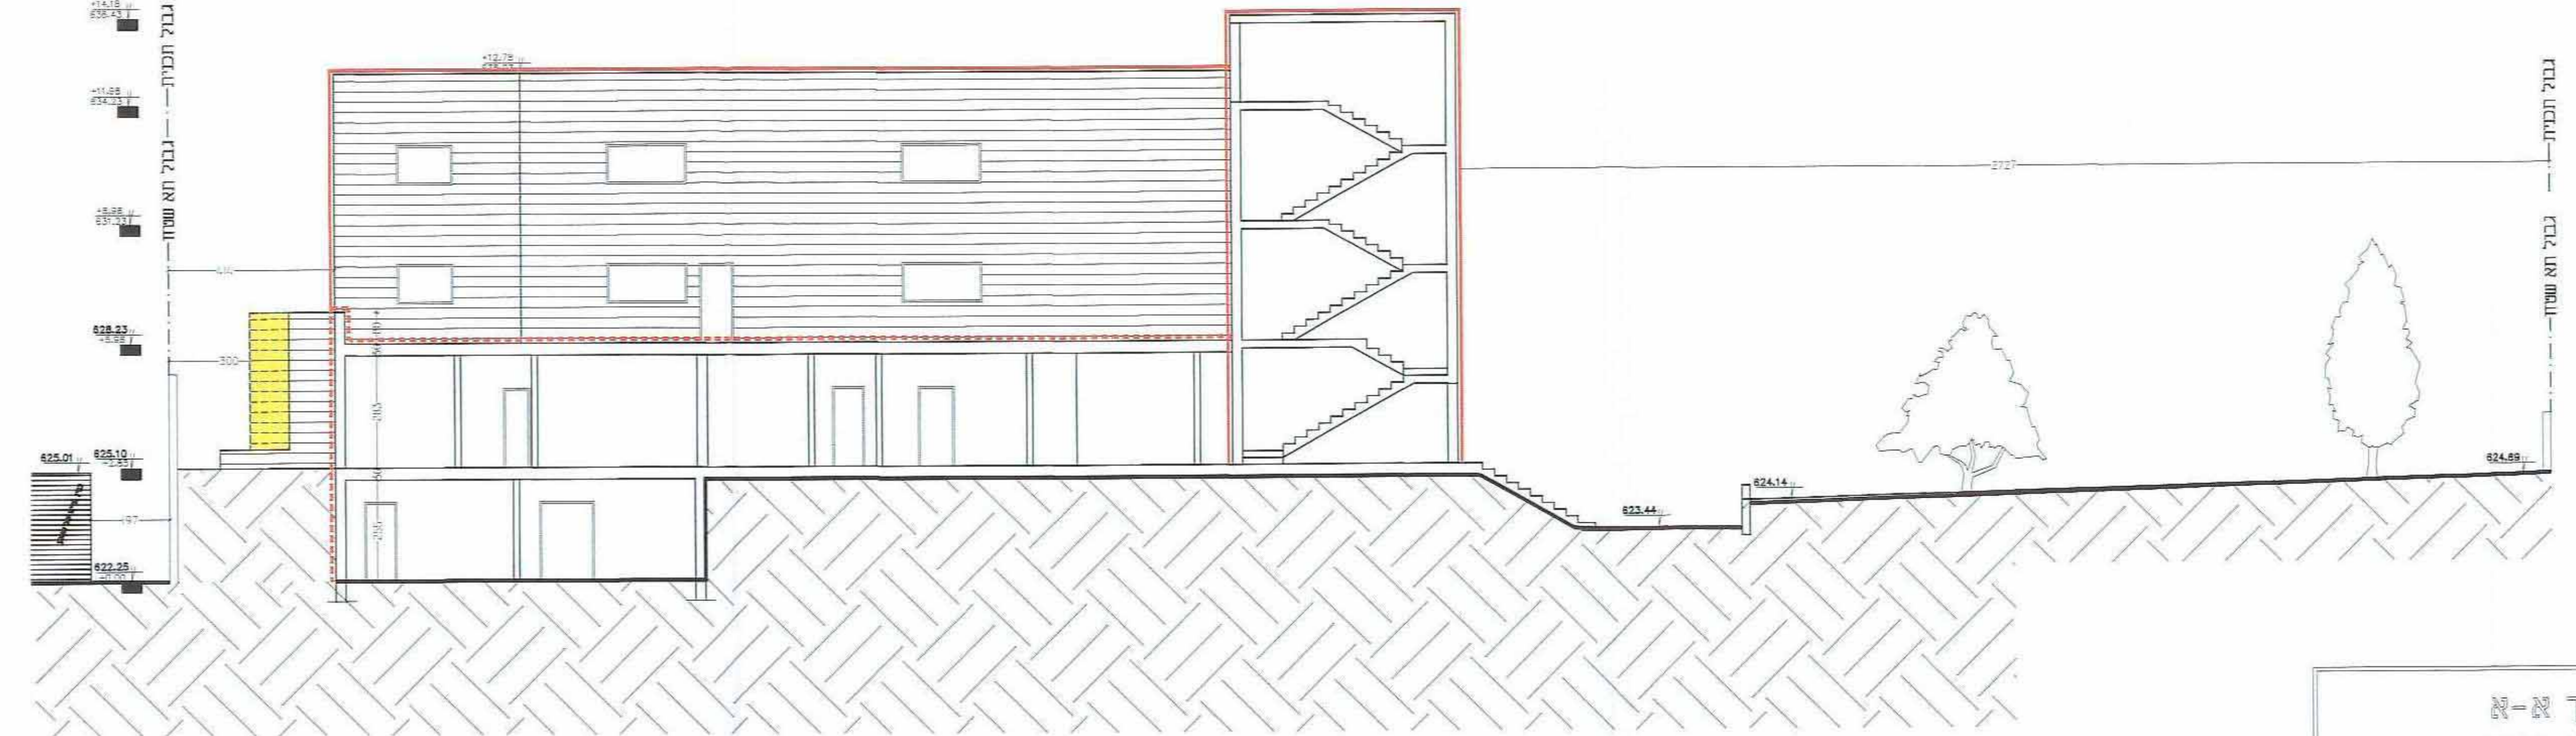

חזית א-א
קני"מ 1:100

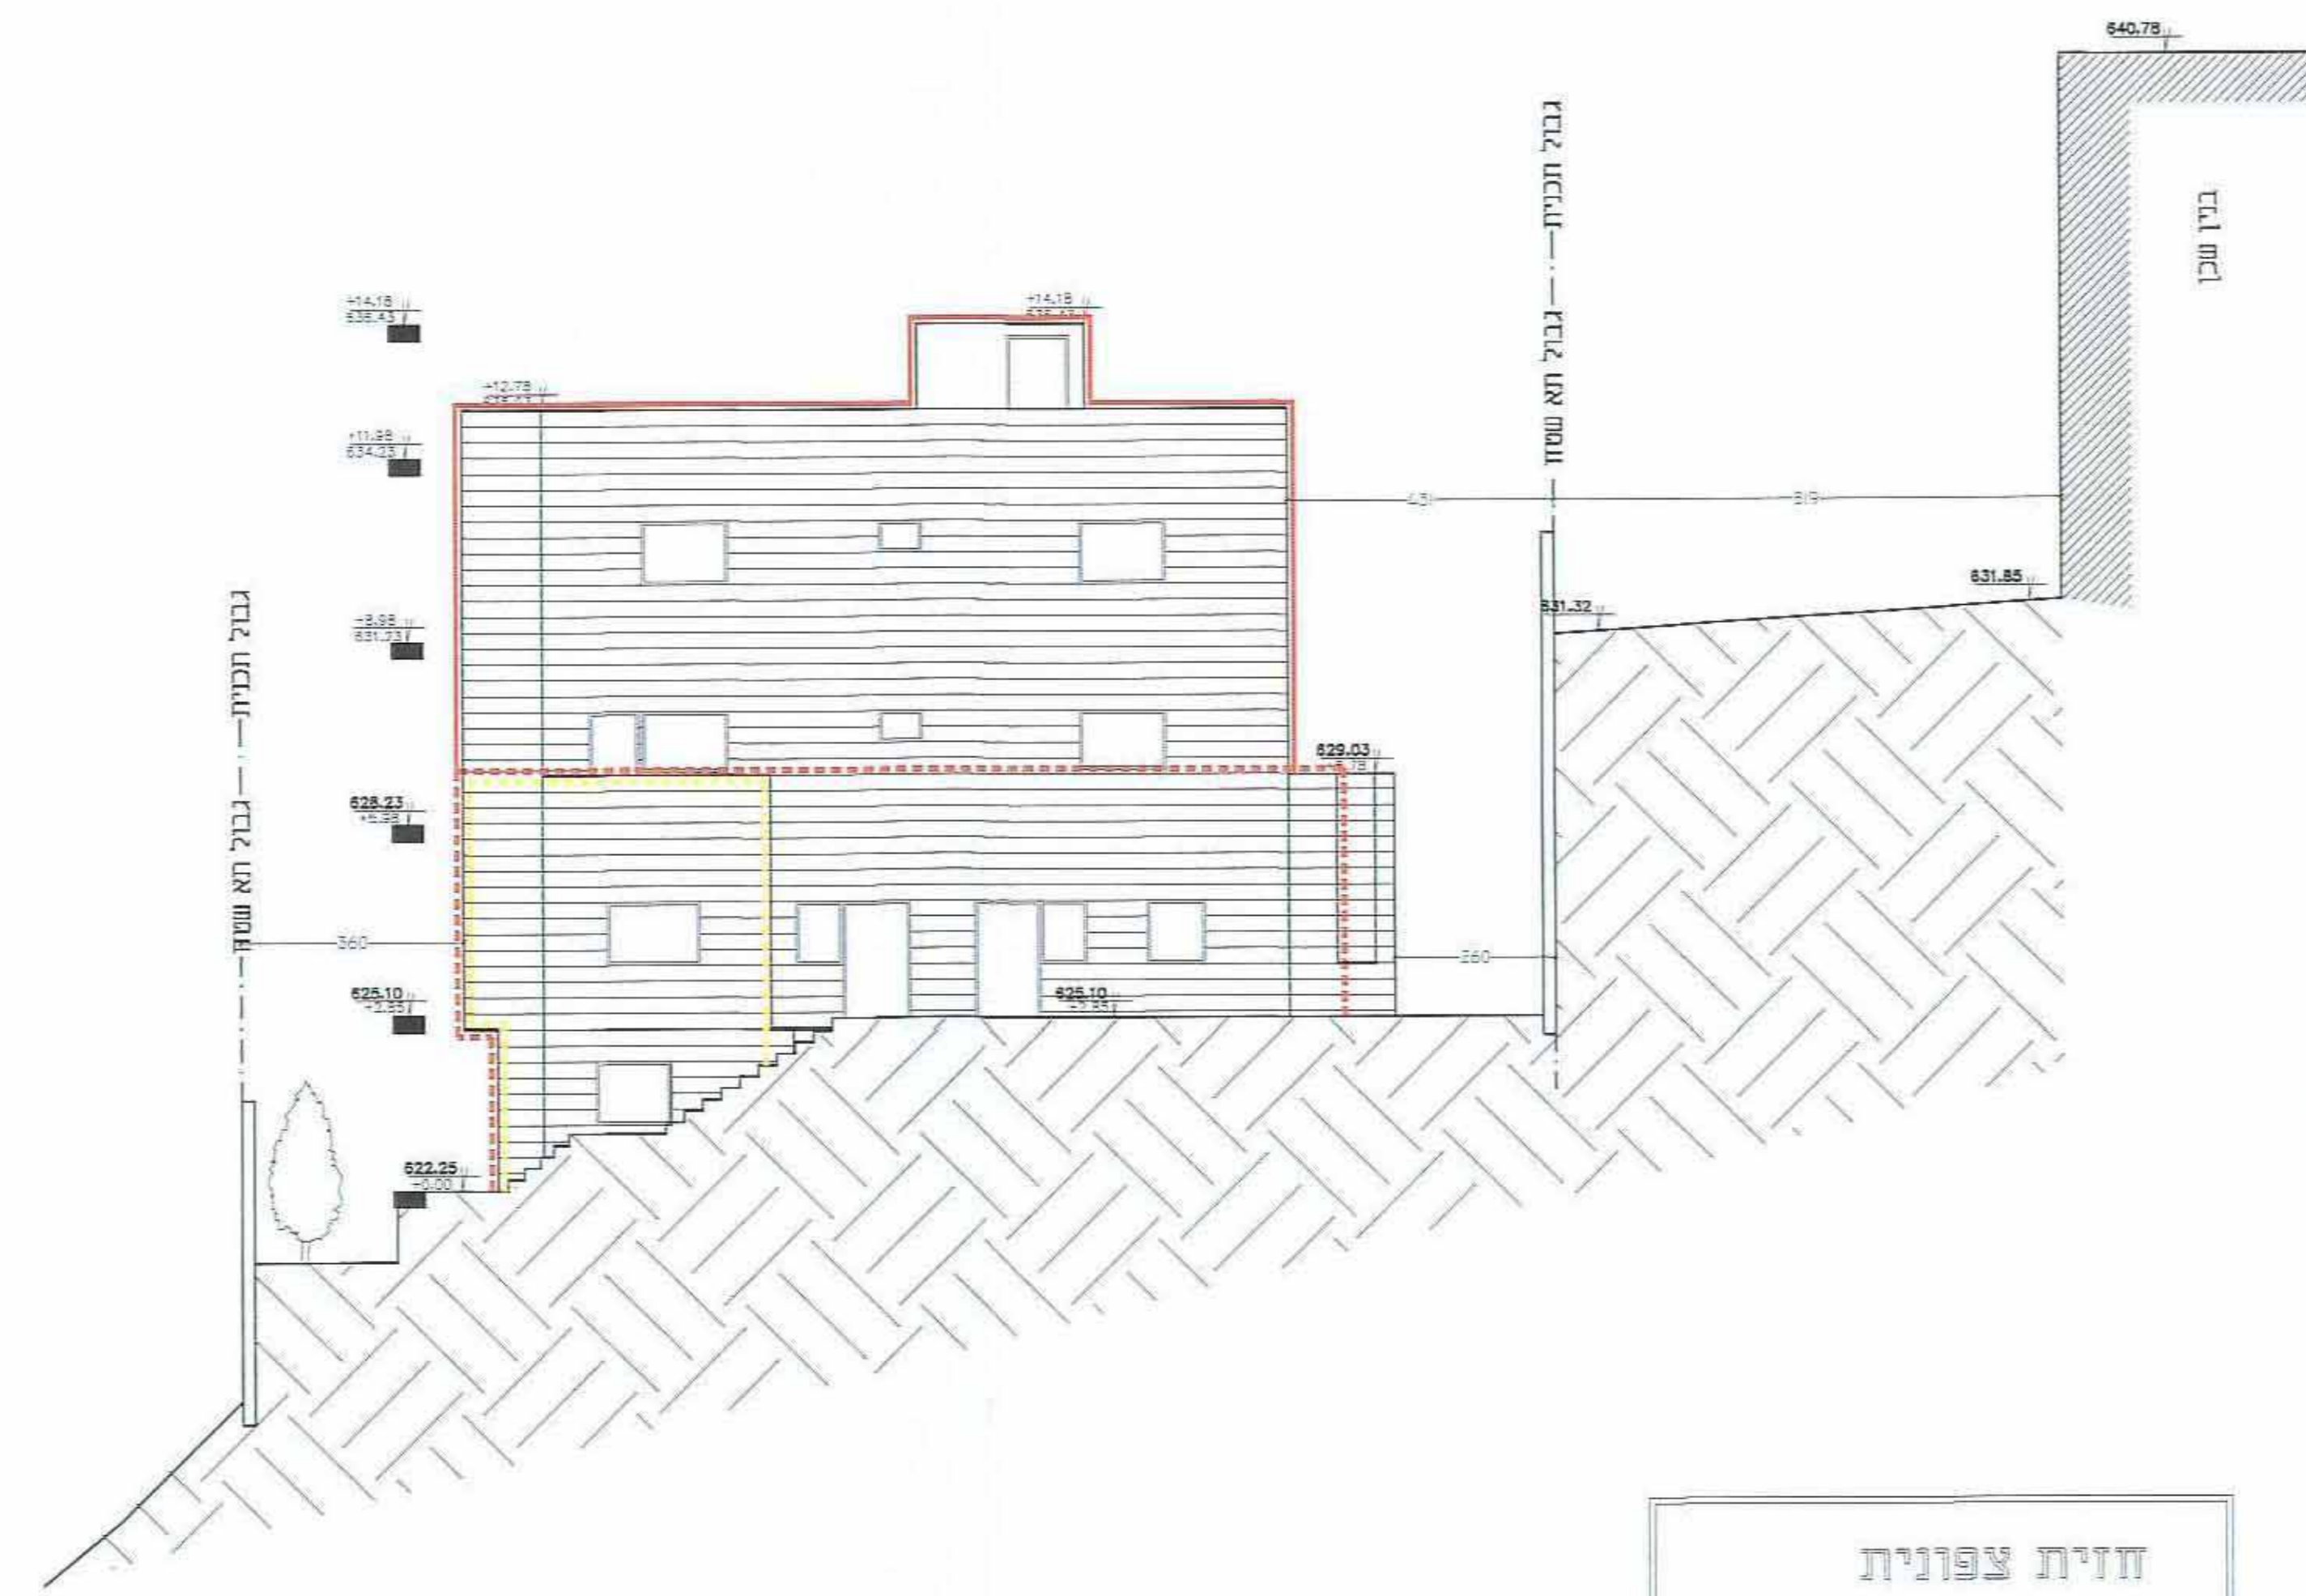


חזית צפונית
קני"מ 1:100

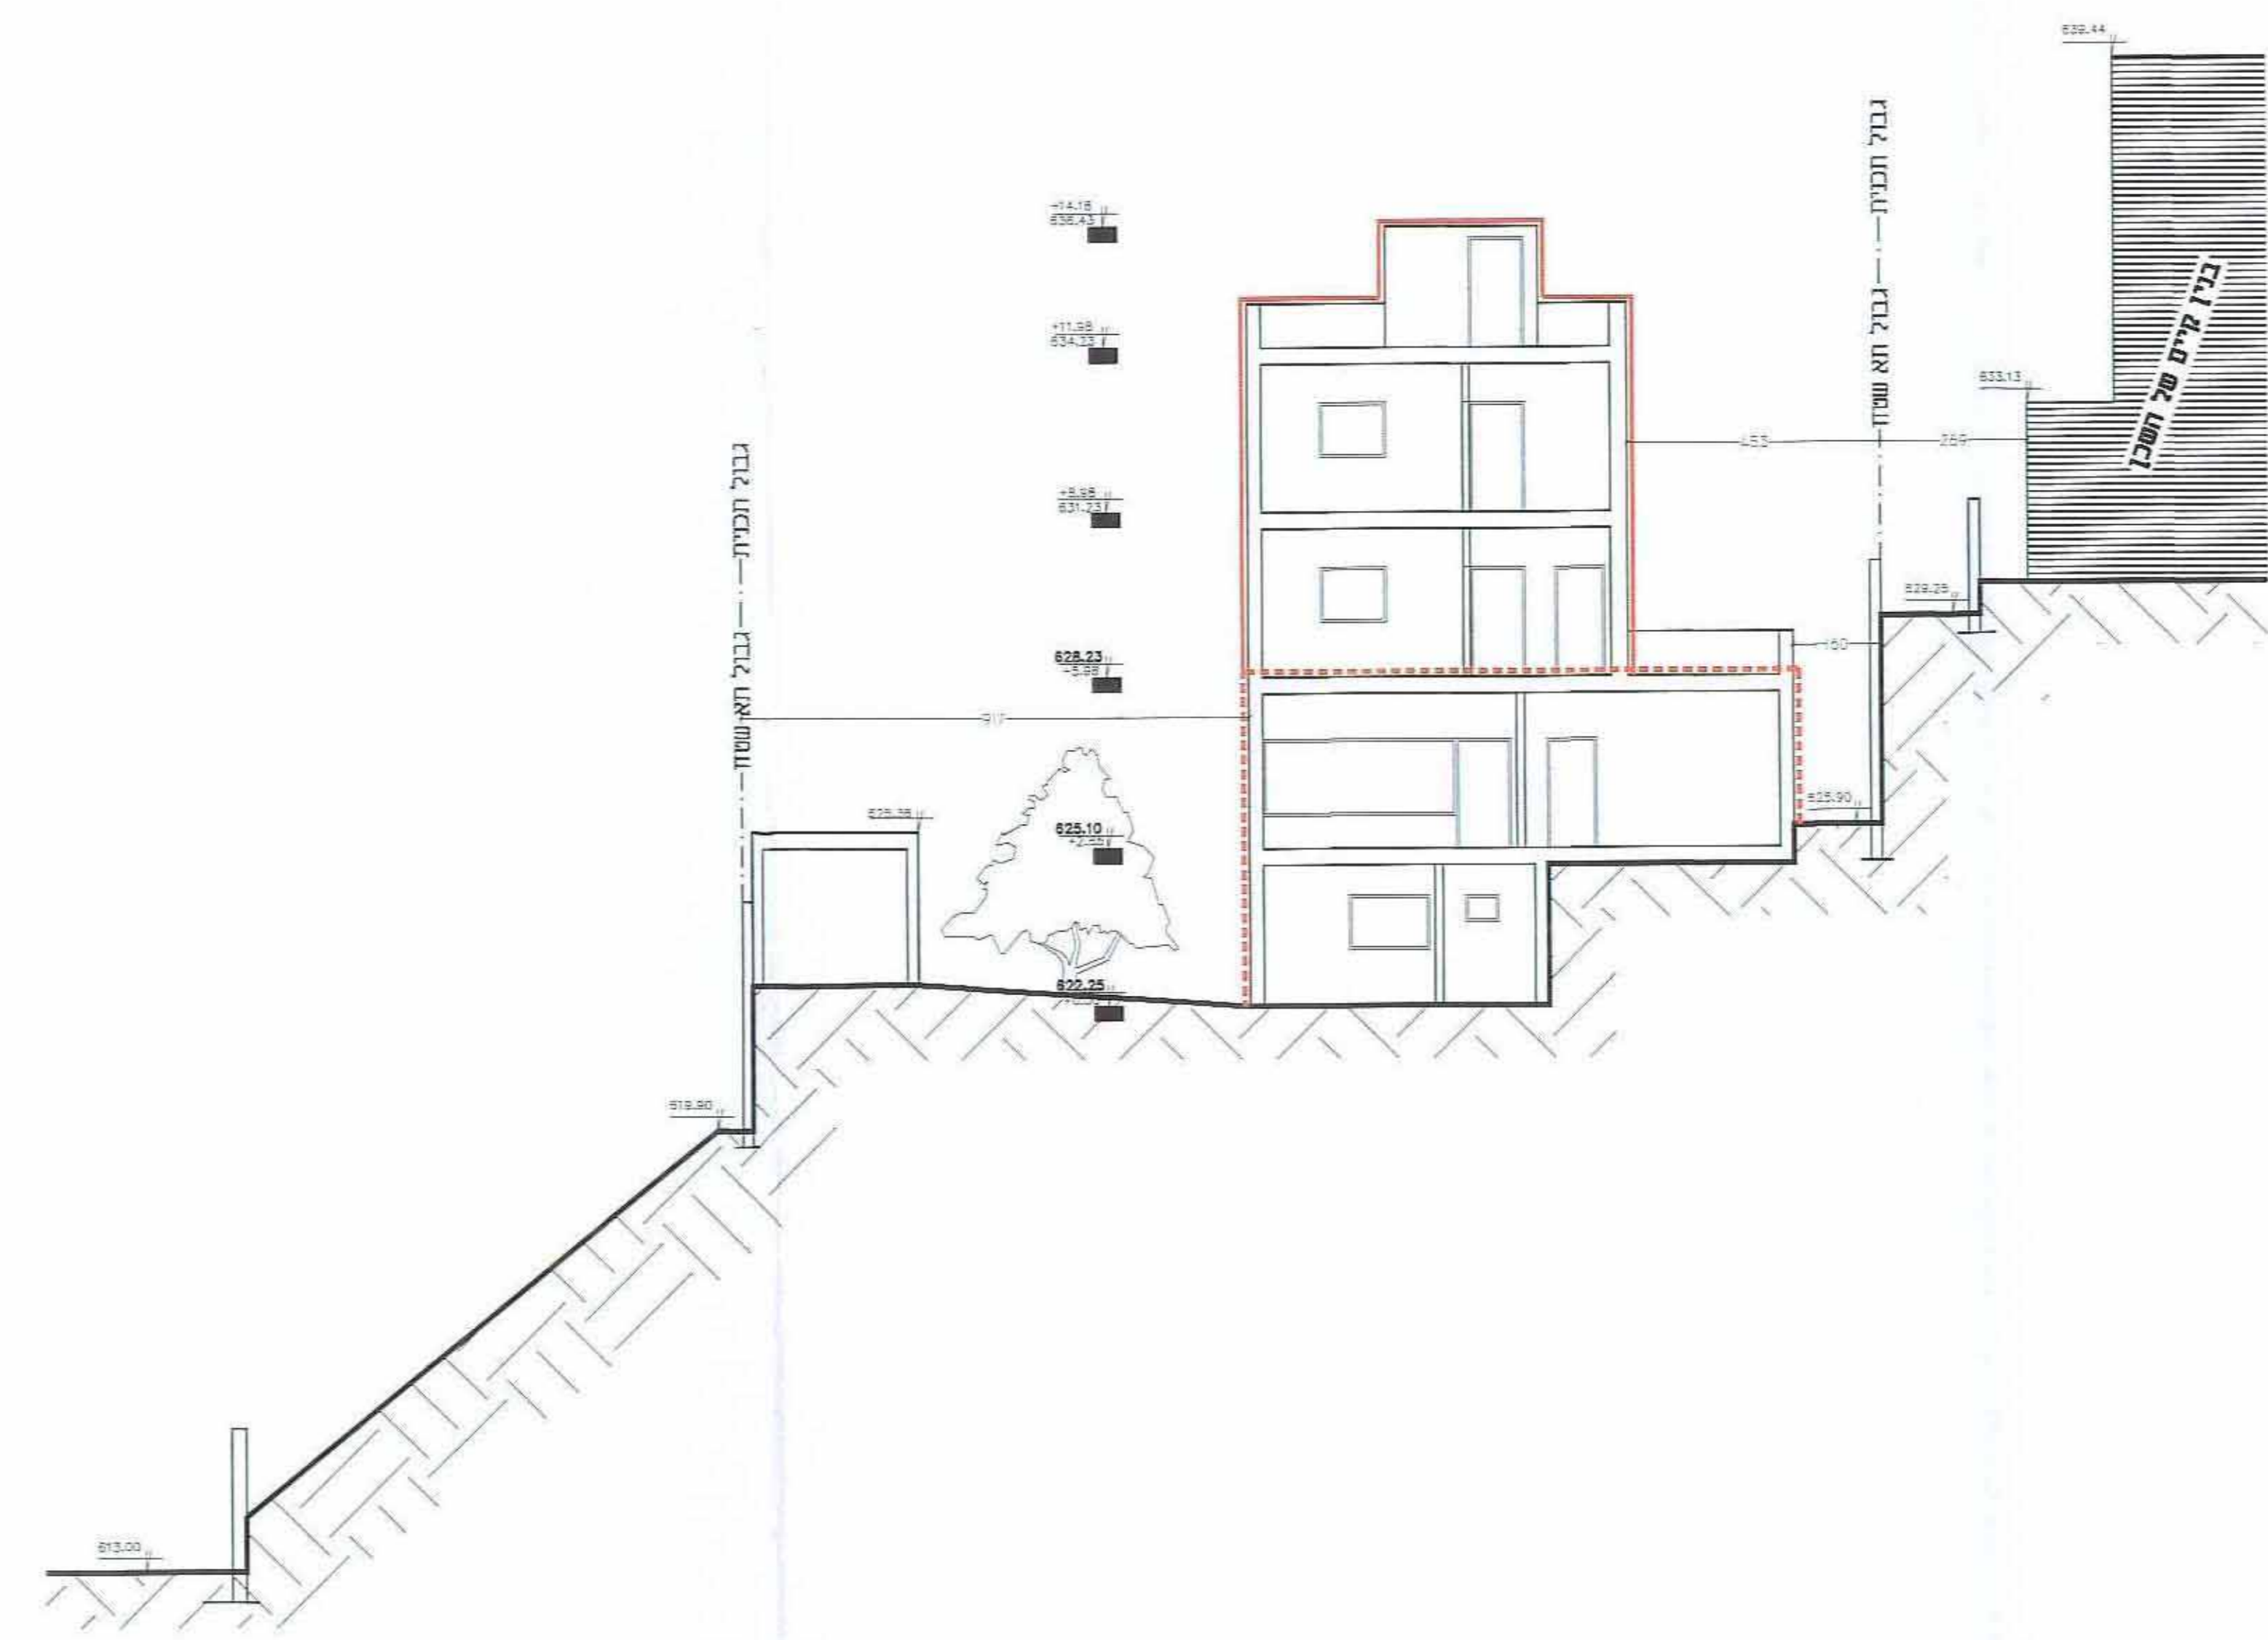

חזית ב-ב
קני"מ 1:100



חזית דרומית
קני"מ 1:100

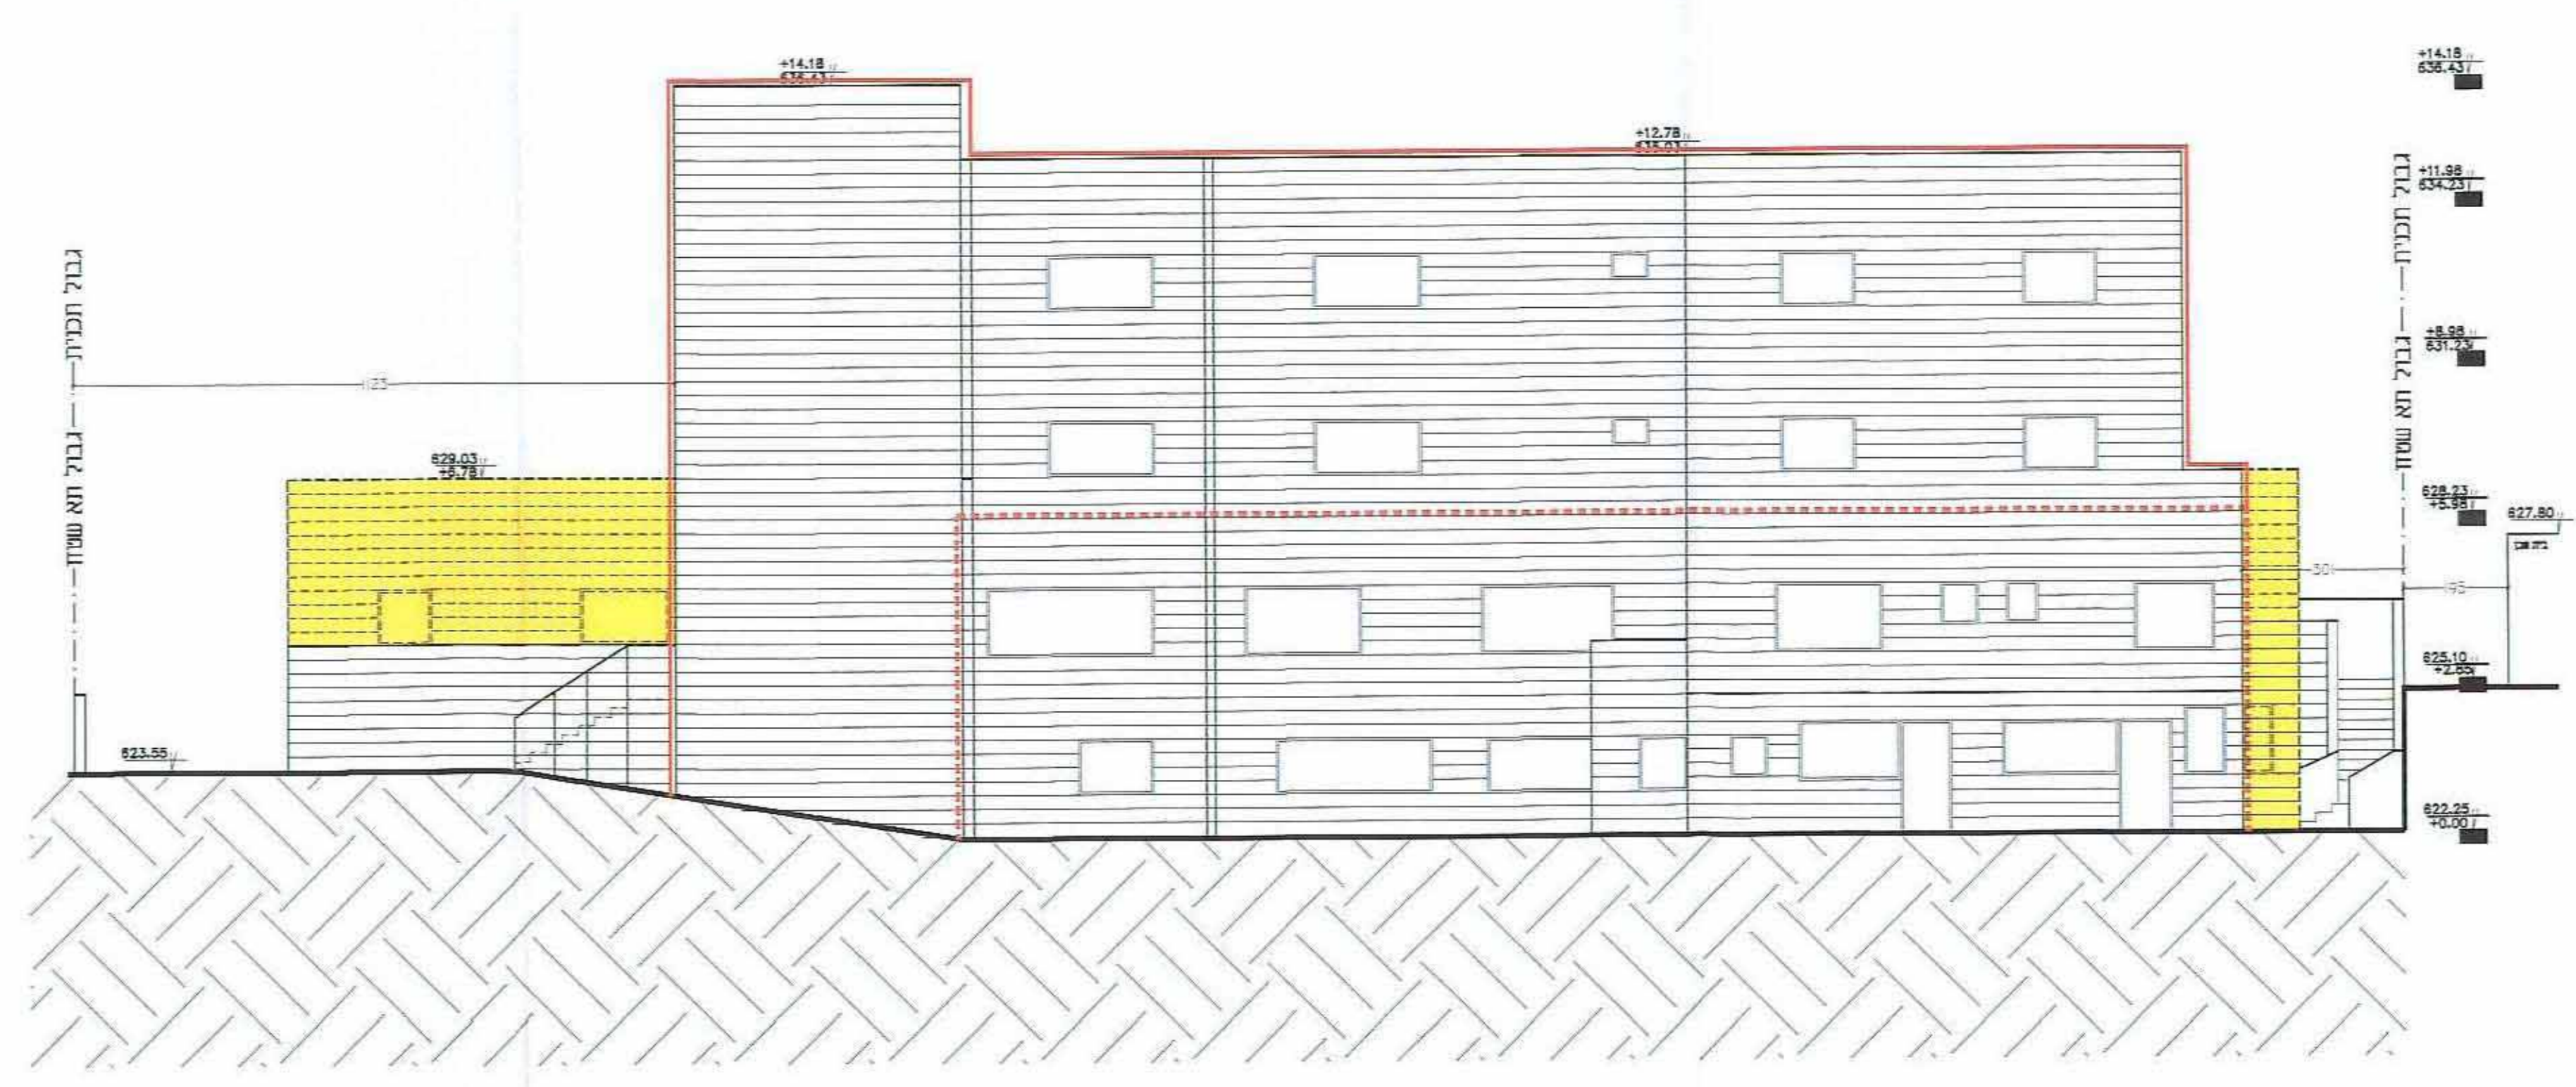

חזית מזרחית
קני"מ 1:100