


2580/09 י.א. סודר 1:250

מחוז : ירושלים
 נפה : ירושלים
 מקום : תלפיות
 גוש : 30142
 חלקות : 3.5
 הוכן עבור בעלים

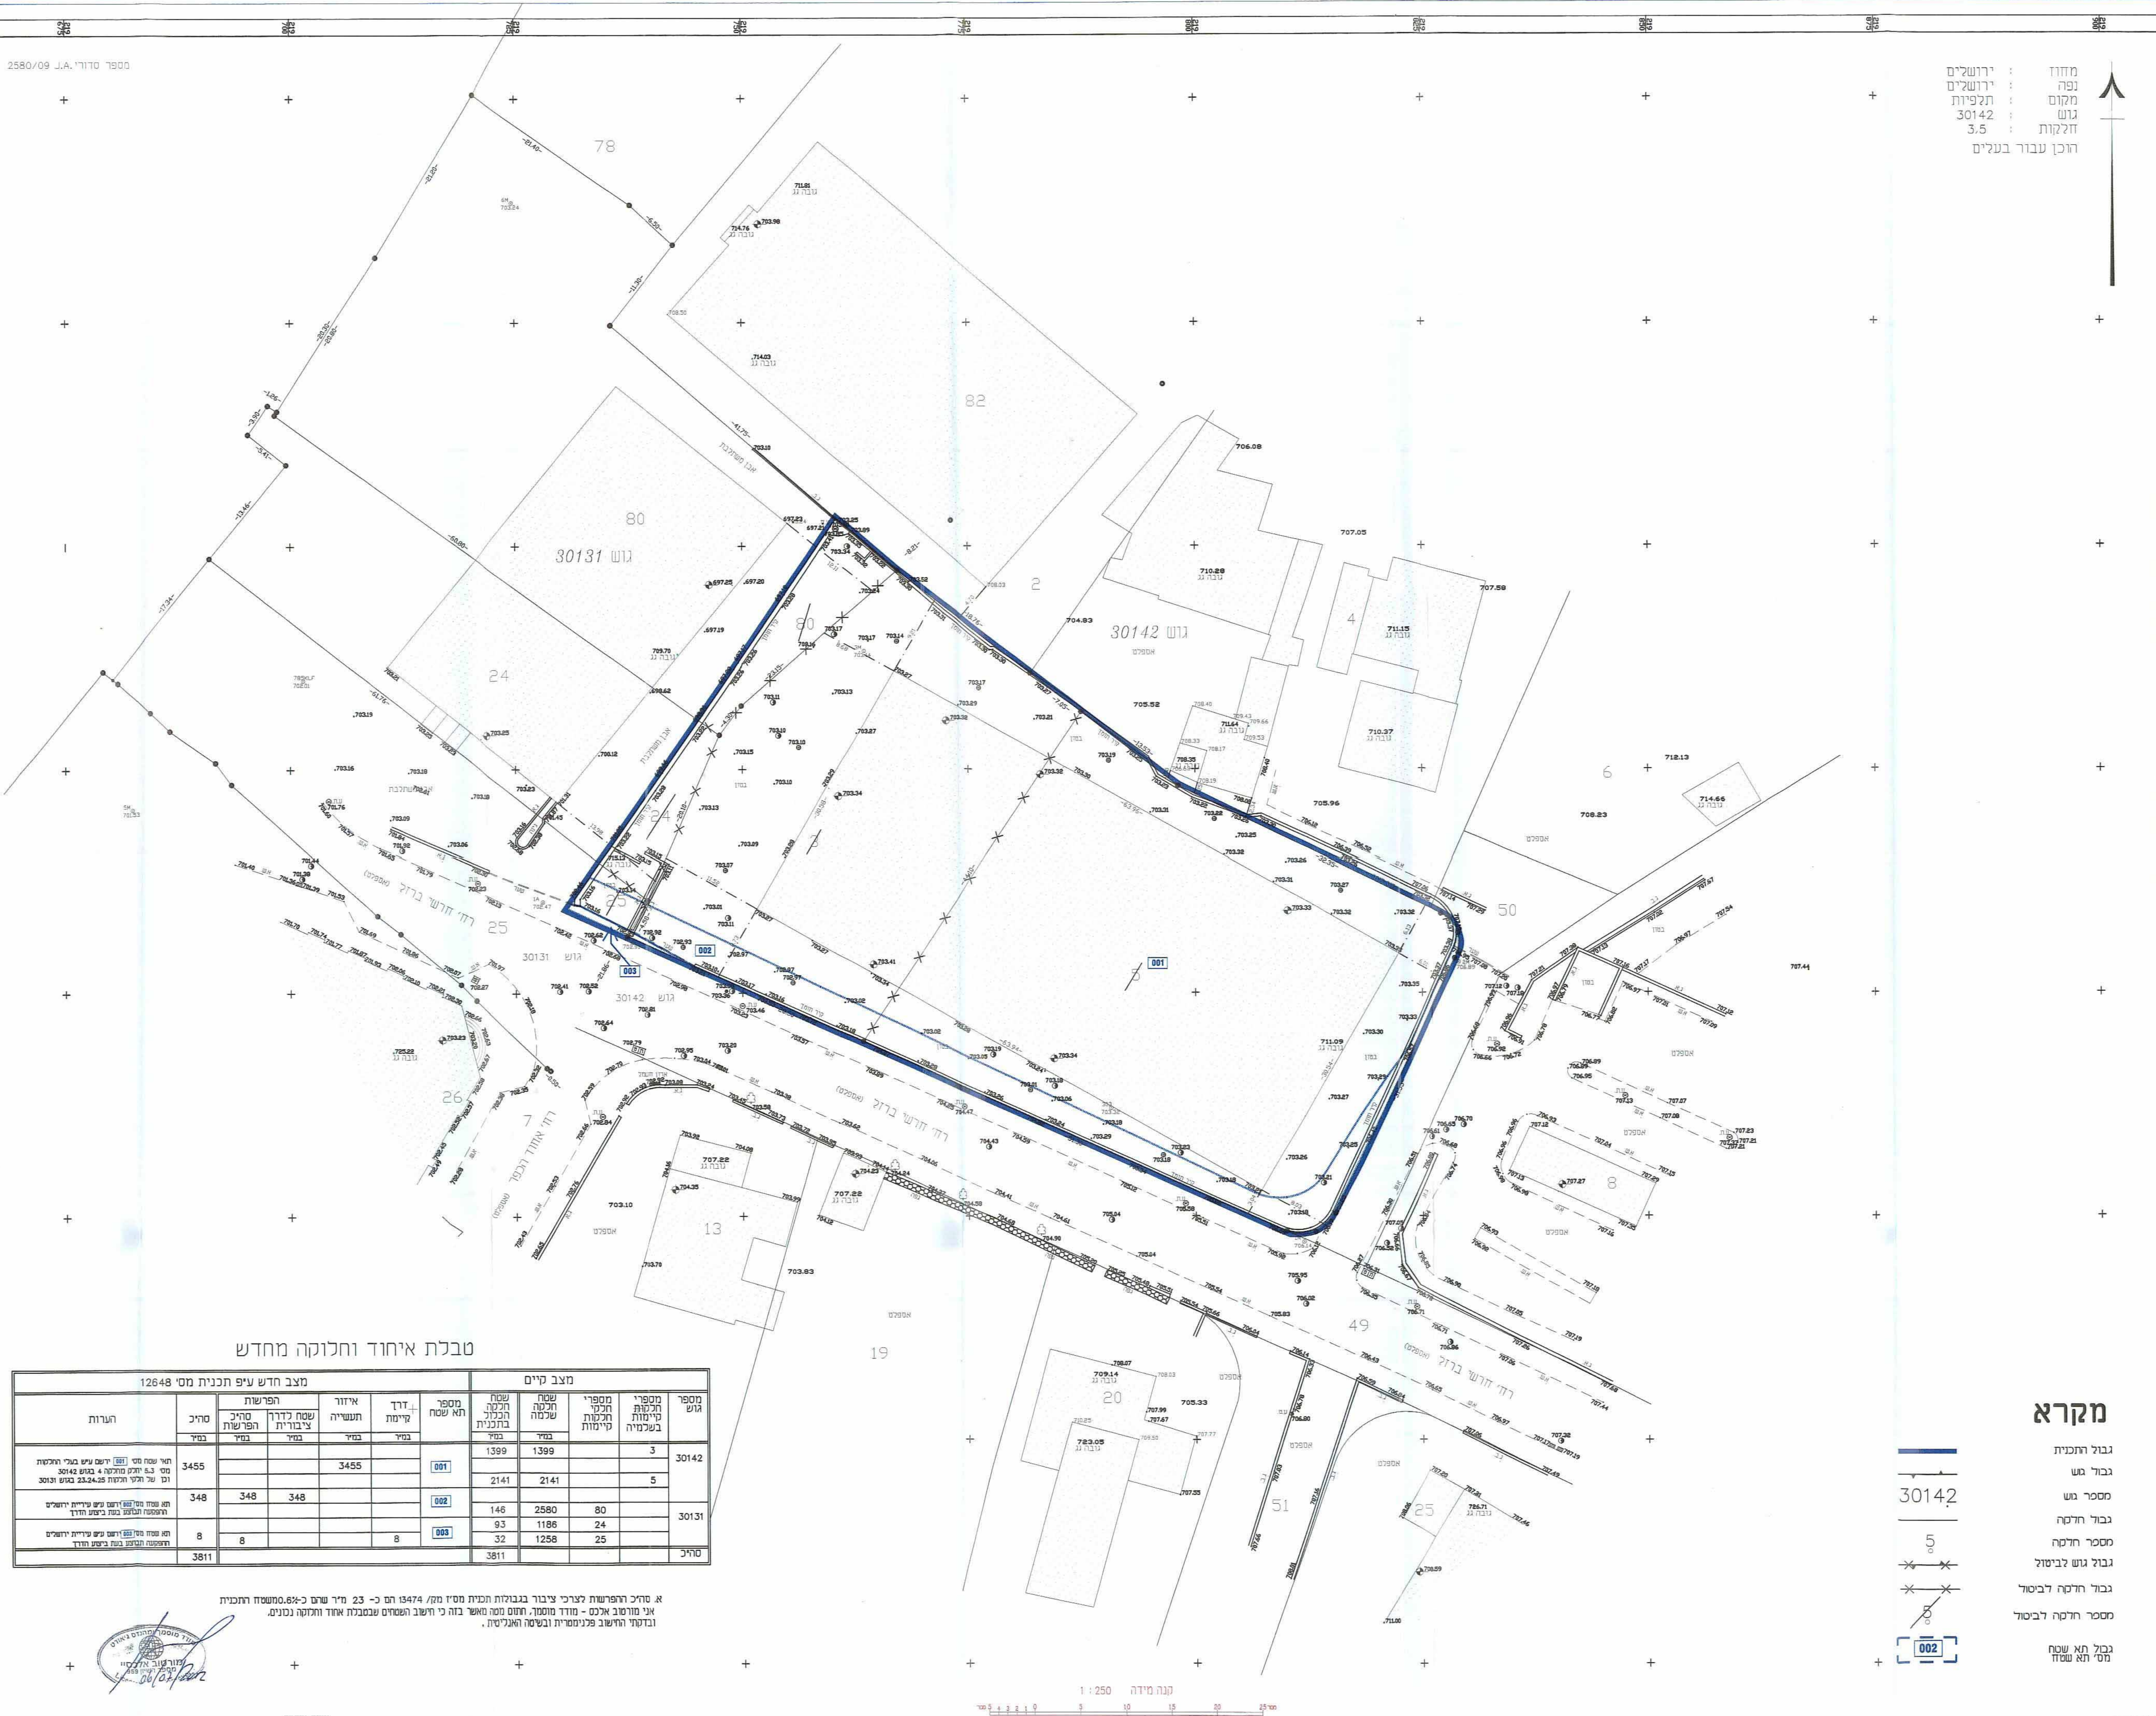

תכנית מסי מק"א 13474

איחוד וחלוקה ושינוי קו בניין במוסד סובארן, רח' חרשי הברזל 13
 אזור התעשייה תלפיות, ירושלים

נספח איחוד וחלוקה

נספח מס' 2


איחוד וחלוקה	מסכות ראשית	אופי התכנית
25 חלקים חקיקתיים	מחוז תלפיות	שינוי תוכנית מספרה 1001 כוללת חרישי או הרשת

מחוז : ירושלים
 מרחב תכנון מקומי : ירושלים
 רשות מקומית : ירושלים
 שטח התכנית : 3811 מ"ר
 קנה מידה : 1 : 250

גרשים וחלקות בתכנית:

גרש	סוג הגוש	חלקות בשלמותן	חלקי חלקות
30142	רשמי	5.3	-
30131	-	-	24.25.80

חוזמות מוסד התכנון :

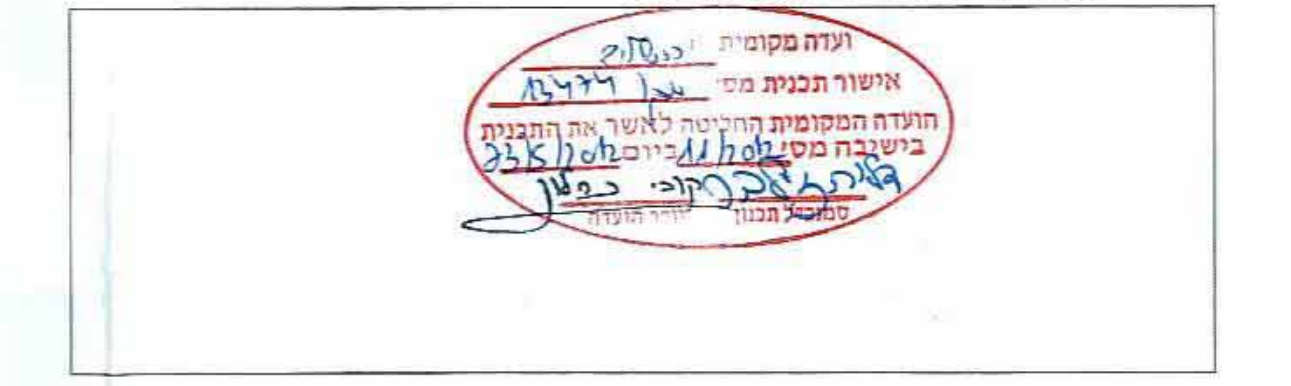

שלב: מילוי תנאים (מתוך חוקה מהדורה : 1 תאריך : 24.7.2012)



טבלת איחוד וחלוקה מחדש


הערות	מצב חדש ע"פ תכנית מס' 12648				מצב קיים			
	מספר חלקה	מספר חלקה	מספר חלקה	מספר חלקה	שטח חקיקתי	שטח חקיקתי	מספר חלקה	מספר חלקה
חצי שטח מס' 001 ירושלים בע"פ תכנית מס' 30142 מס' 3.5 חלק מולוקה 4 בגוש 30142 מס' 24.25.80 בגוש 30131	3455		3455	001	1399	1399	3	30142
חצי שטח מס' 002 ירושלים בע"פ תכנית מס' 30131 מס' 8 חלק מולוקה 4 בגוש 30131	348	348	348	002	2141	2141	5	30131
חצי שטח מס' 003 ירושלים בע"פ תכנית מס' 30131 מס' 8 חלק מולוקה 4 בגוש 30131	8	8	8	003	148	2580	80	30131
חצי שטח מס' 003 ירושלים בע"פ תכנית מס' 30131 מס' 8 חלק מולוקה 4 בגוש 30131	8	8	8	003	93	1188	24	30131
חצי שטח מס' 003 ירושלים בע"פ תכנית מס' 30131 מס' 8 חלק מולוקה 4 בגוש 30131	8	8	8	003	32	1258	25	30131
סך הכל	3811				3811			

א. סוכן הרפואה לצרכי ציבור בגבולות תכנית מס' 13474 ח' 23 ח' 23 שטח 6.8% מתכנית התכנית
 או מוסד ארכט - מודד מספר. תחום מסה חושף בזה כי חושב המספרים שבטבלה איחד וחלוקה נכונים
 ובדעות הרשום פנימית ובשפה האנגלית.

מחוז תלפיות
 ירושלים
 06/07/2012

מקרא

- גבול התכנית
- גבול מש
- מספר מש
- גבול חקיקה
- מספר חקיקה
- גבול גוש לביטול
- גבול חקיקה לביטול
- מספר חקיקה לביטול
- גבול תא שטח
- מס' תא שטח

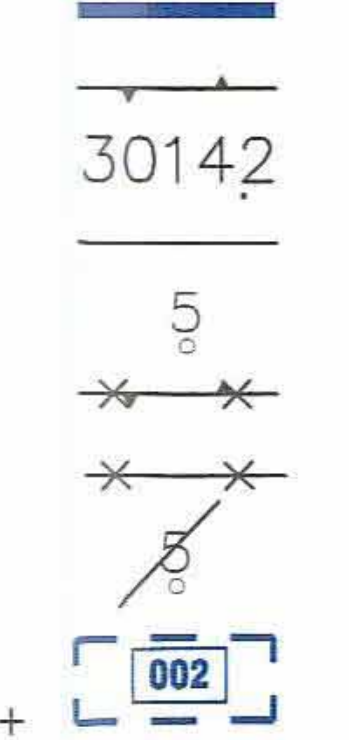

בוטי מדידות - שרותי מדידות ויעוץ הנדסי
 סהרון 14, קריית יובל, ירושלים
 פל: 0544289409 טל: 02-6413002 פקס: 02-6483683
 E-mail: bottimadot31net.net

מורטוב אלכס - מודד מוסמך
 משרד למדידות, הנדסה ויעוץ
 אשדוד - רובע הסיטי, רח' העצמאות 16/35
 0779630239/0504505105 murch@bezeqint.net

24.7.2012