

תכנית מס' מק/12941


הרחבת שתי יחיד קיימות עד 120 מ"ר כל אחת
תוך שינוי החלוקה הפנימית ותוספת גלריה
רח' בן ששן 3 ירושלים.

תכנית מתאר מקומית הכוללת הוראות של תכנית מפורטת

נספח בינוי

נספח מס' 1

קנה מידה: 1:100

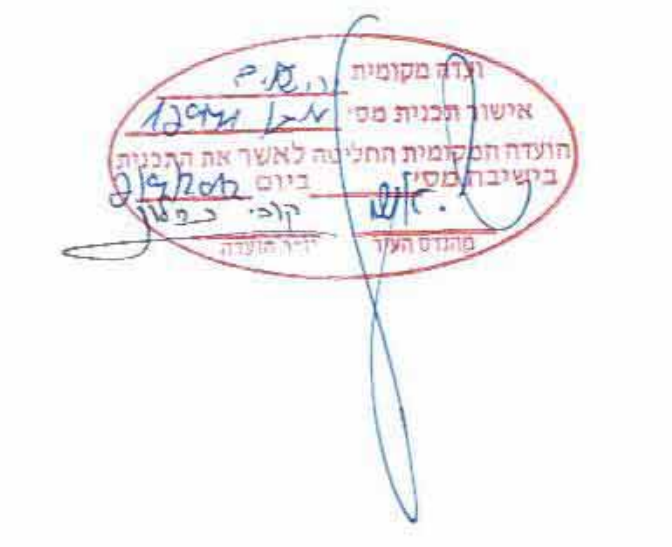


מקרא

- גבול התכנית
- בניין קיים
- הרחבה
- קיר בביטון חרש
- גדריות/חוספת בניה מוצעת וסימית בפועל
- גבול תא שטח ומספור




שם: מוסד אדריכלים בע"מ	חתימה: ד"ר רבקה ז. ויופסקי
תאריך: 02-07-2017	חתימה: ד"ר רבקה ז. ויופסקי
מספר: 02-07-2017	חתימה: ד"ר רבקה ז. ויופסקי

שלב: מידת תנאים מהדורה: 1
תאריך: 10.09.12

תכנית העמדה קנ"מ 1:200

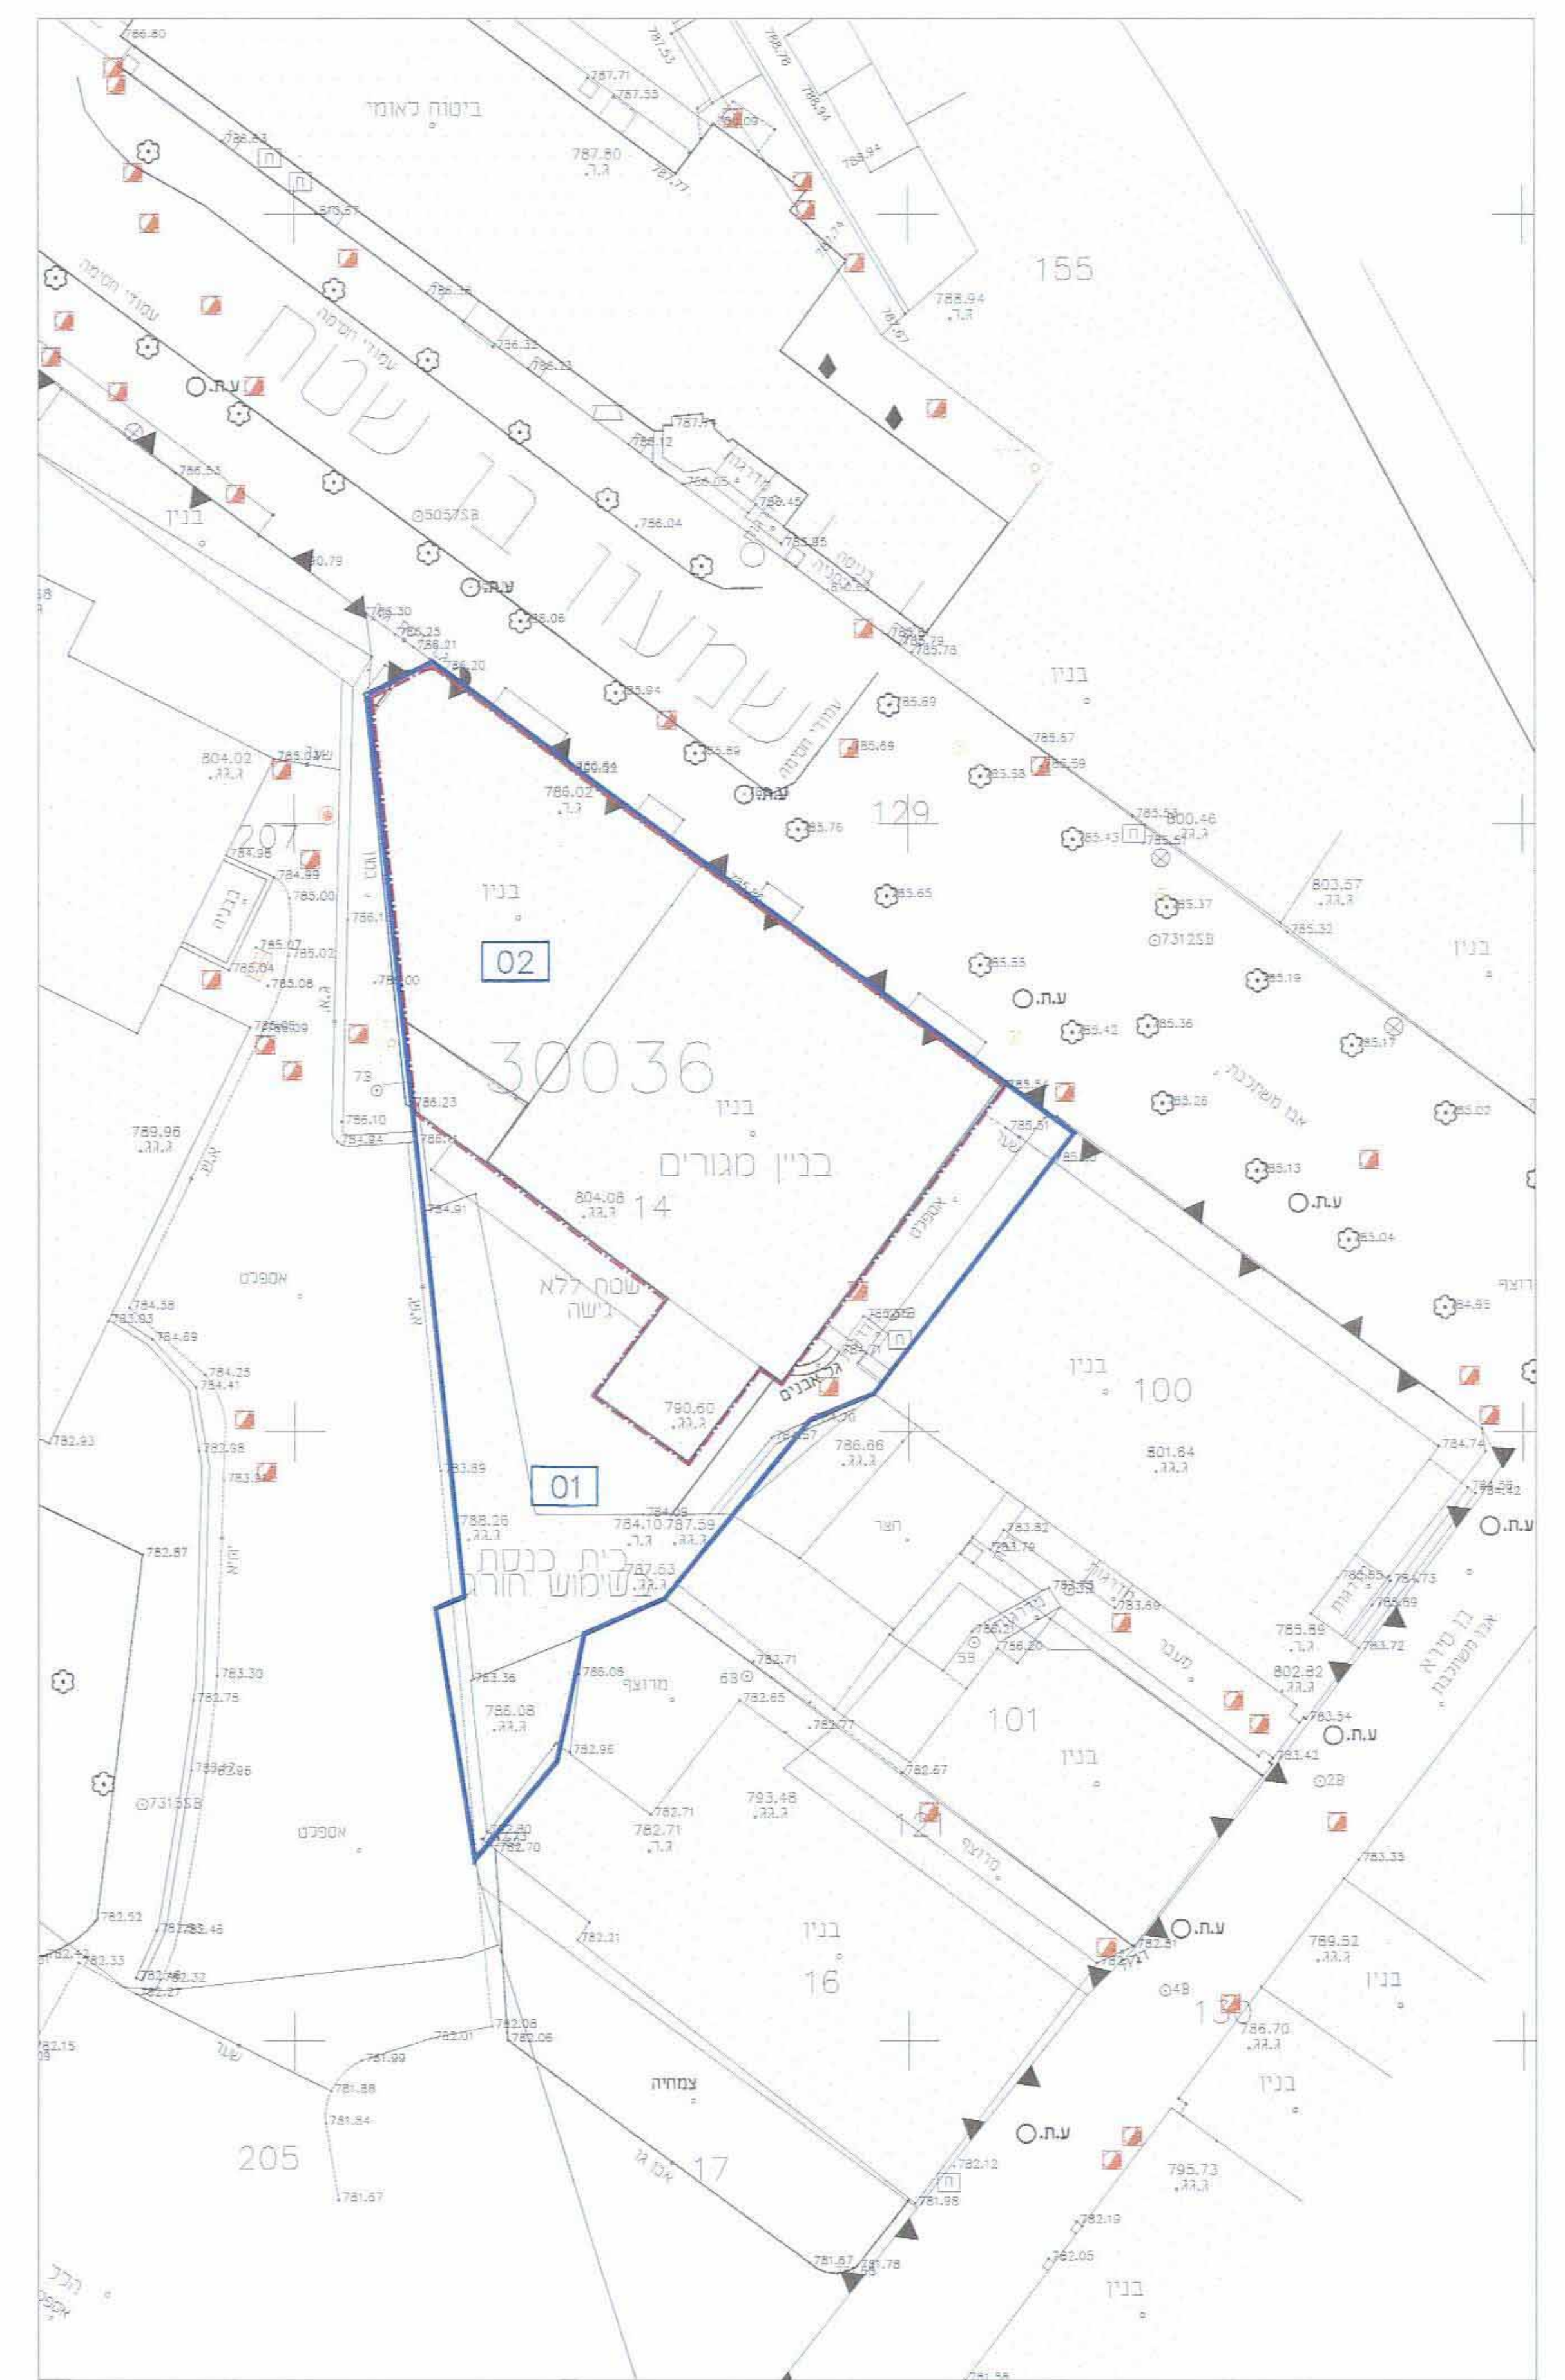

תוכניות קנ"מ 1:100

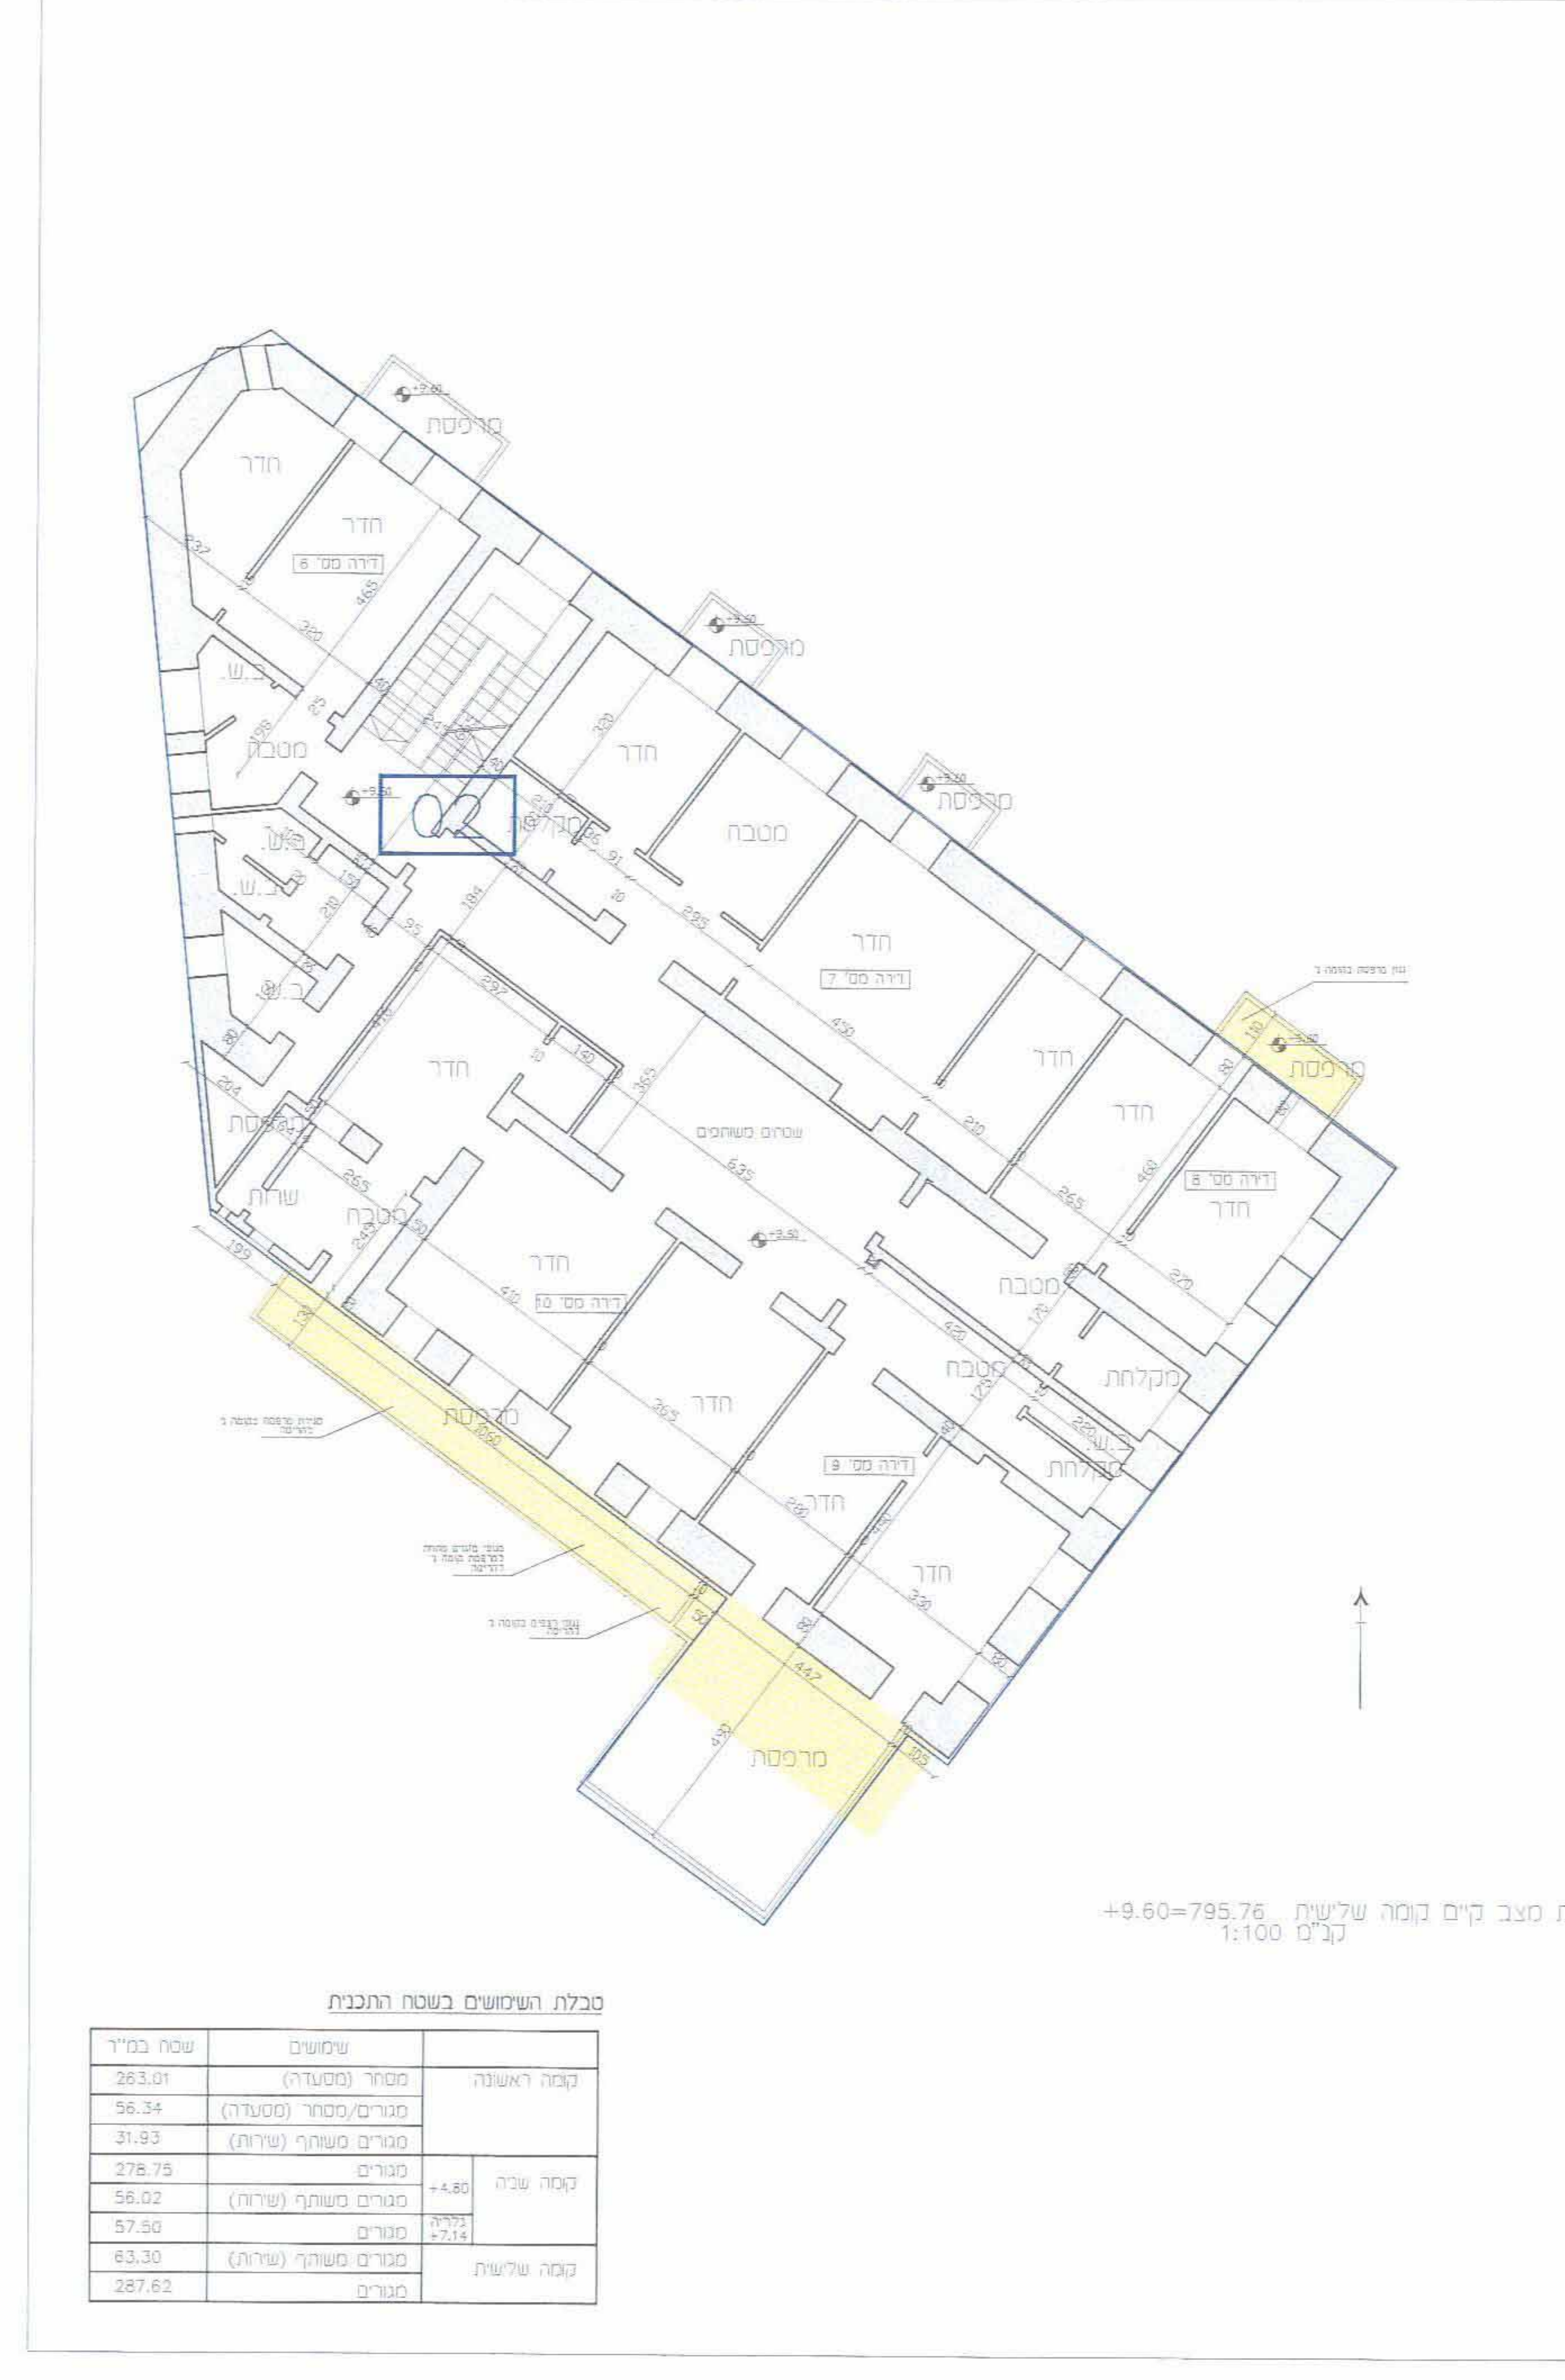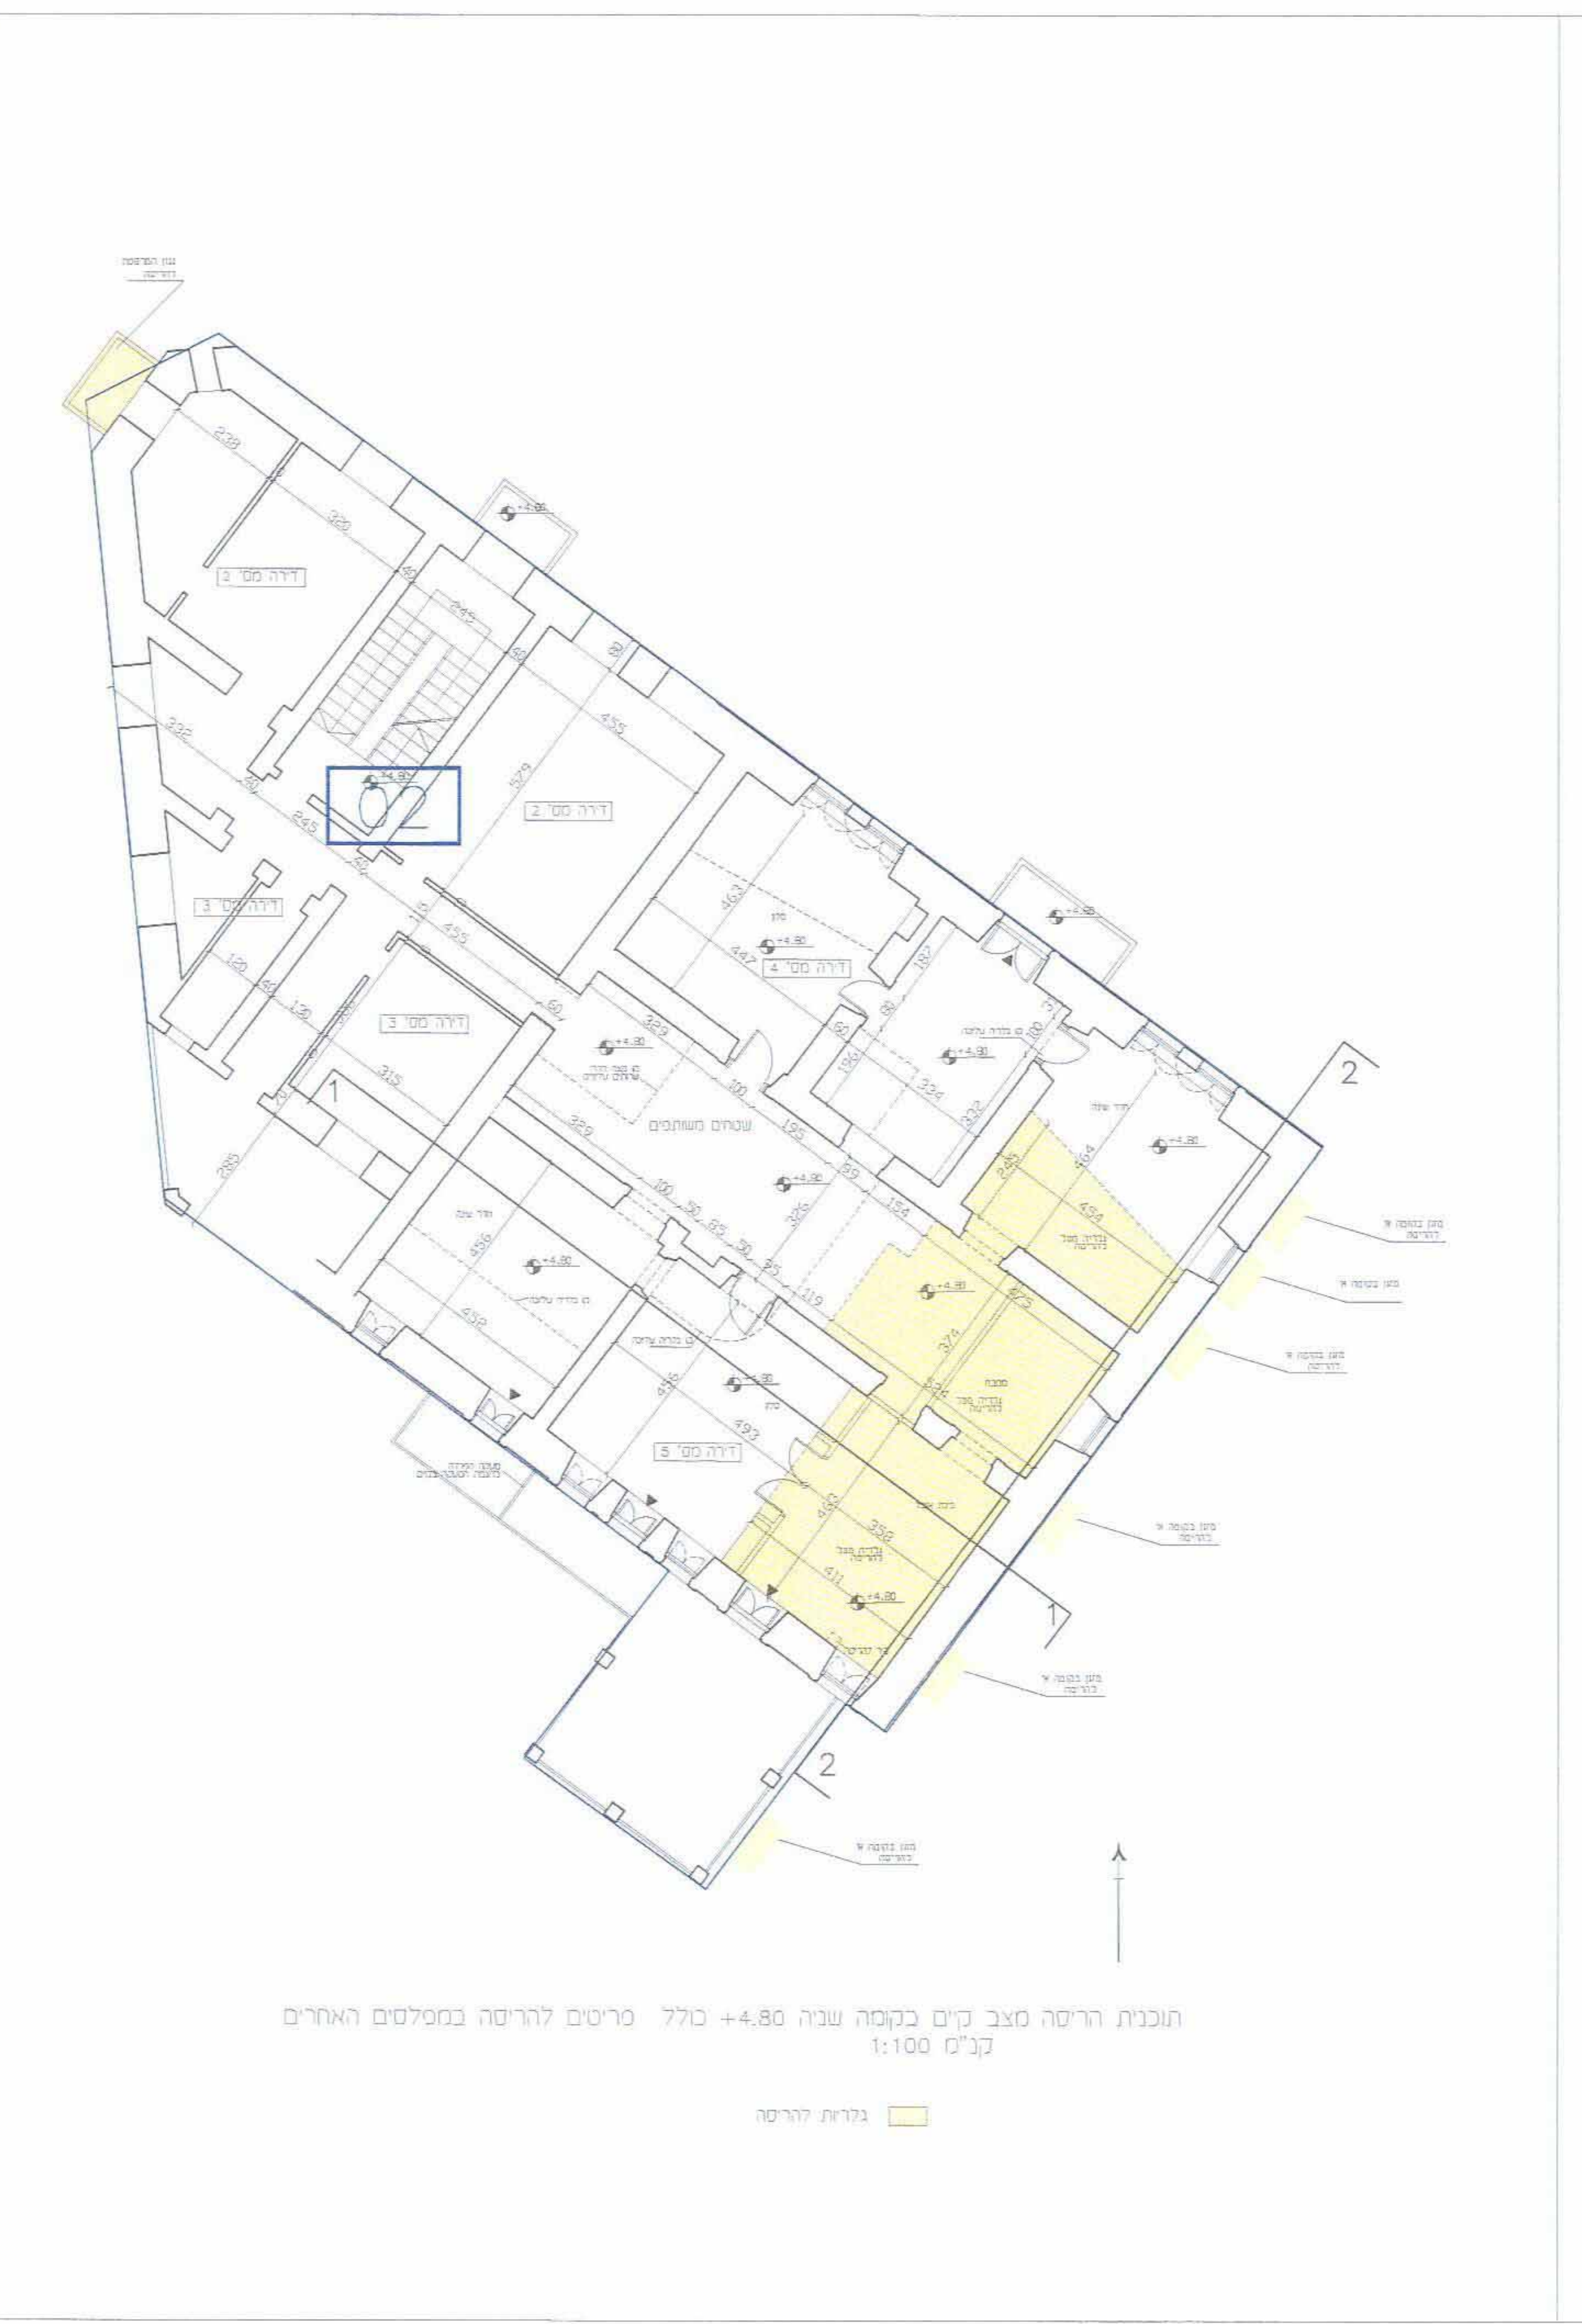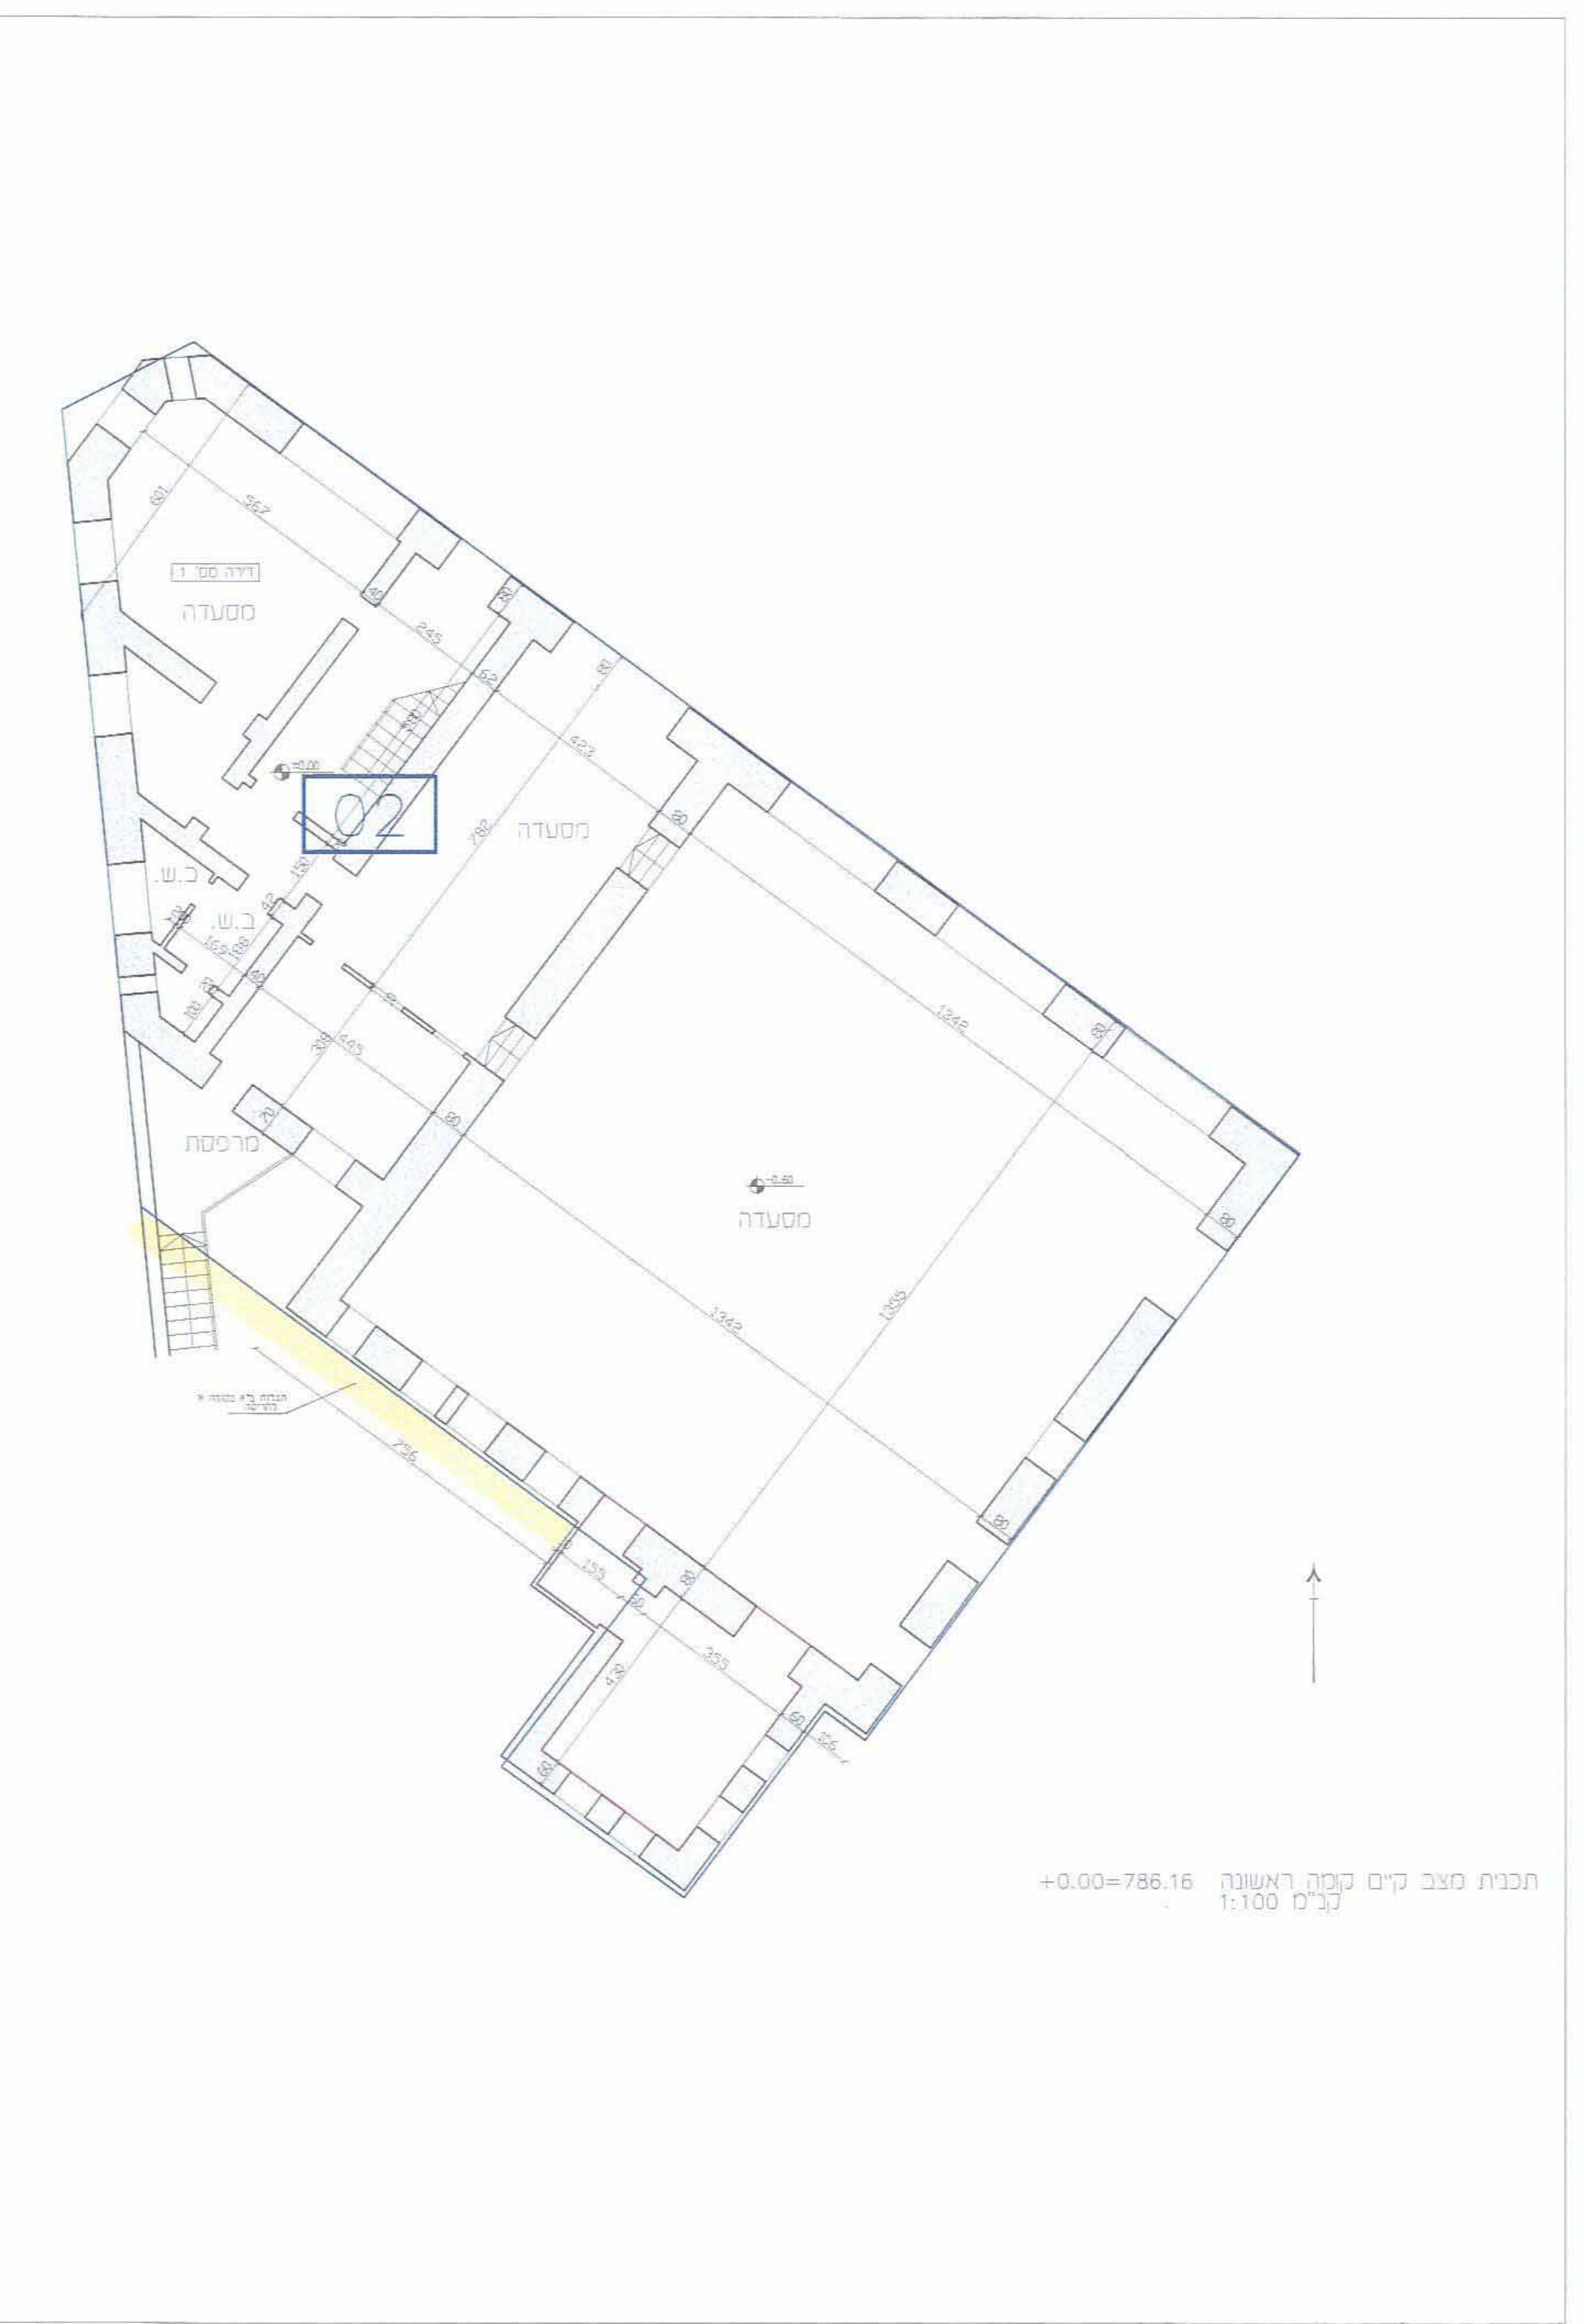

שטח סכרי	שטחים	השטח האדמה השטח המבנה השטח המים השטח האחר השטח הכולל השטח המבנה השטח המים השטח האחר השטח הכולל
263.01	שטח (מטרים)	
56.34	מטרים, מטרים (מטרים)	
31.83	מטרים, מטרים (מטרים)	
276.75	מטרים	
56.52	מטרים (מטרים)	
57.50	מטרים (מטרים)	
63.30	מטרים (מטרים)	
287.62	מטרים	