



חזית צפון-מזרחית



חזית מערבית



חזית דרום-מזרחית



חזית דרום-מערבית

חזיתות קנ"מ 1:100

תכנית מס' מק/12941
 הרחבת שתי יחיד קיימות עד 120 מ"ר כל אחת
 תוך שינוי החלוקה הפנימית ותוספת גלריה
 רח' בן ששה 3 ירושלים.

תכנית מתאר מקומית הכוללת הוראות של תכנית מפורטת


נספח חתכים וחזיתות

נספח מס' 2

קנה מידה: 1:100



מקרא

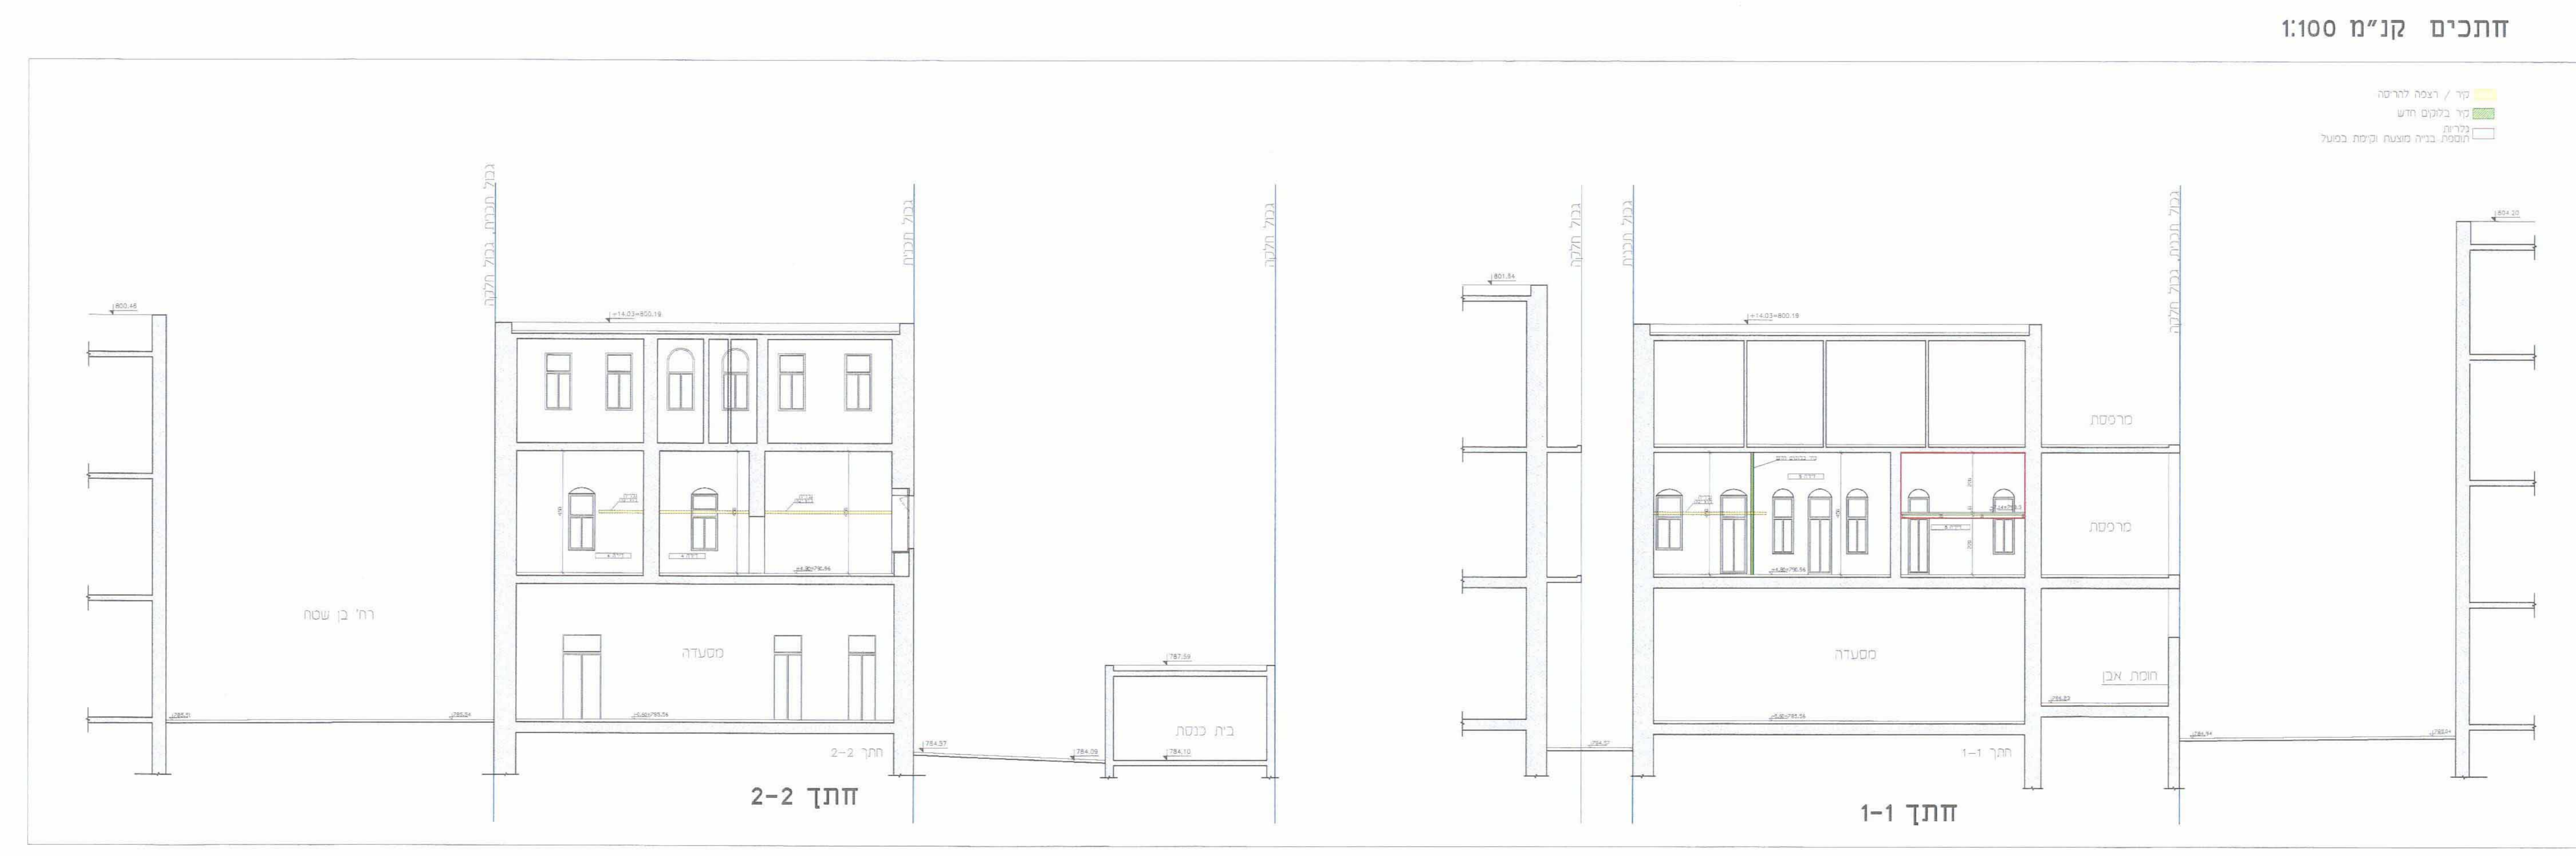

חתכים קנ"מ 1:100

שם	י. מולכו	משרד	מולכו אדריכלים בע"מ
תאריך	02-07-18	משרד	רח' רבנסון, ירושלים
פרויקט	02-07-18	משרד	רח' רבנסון, ירושלים
מספר	02-07-18	משרד	רח' רבנסון, ירושלים

שלב: מיכילי תארים מהדורה: 1
 תאריך: 10.09.12