


מצב מאושר על פי תכניות 4973, 4580, 2063, 2021, 1826, 1083, 62, קנ"מ 1:250

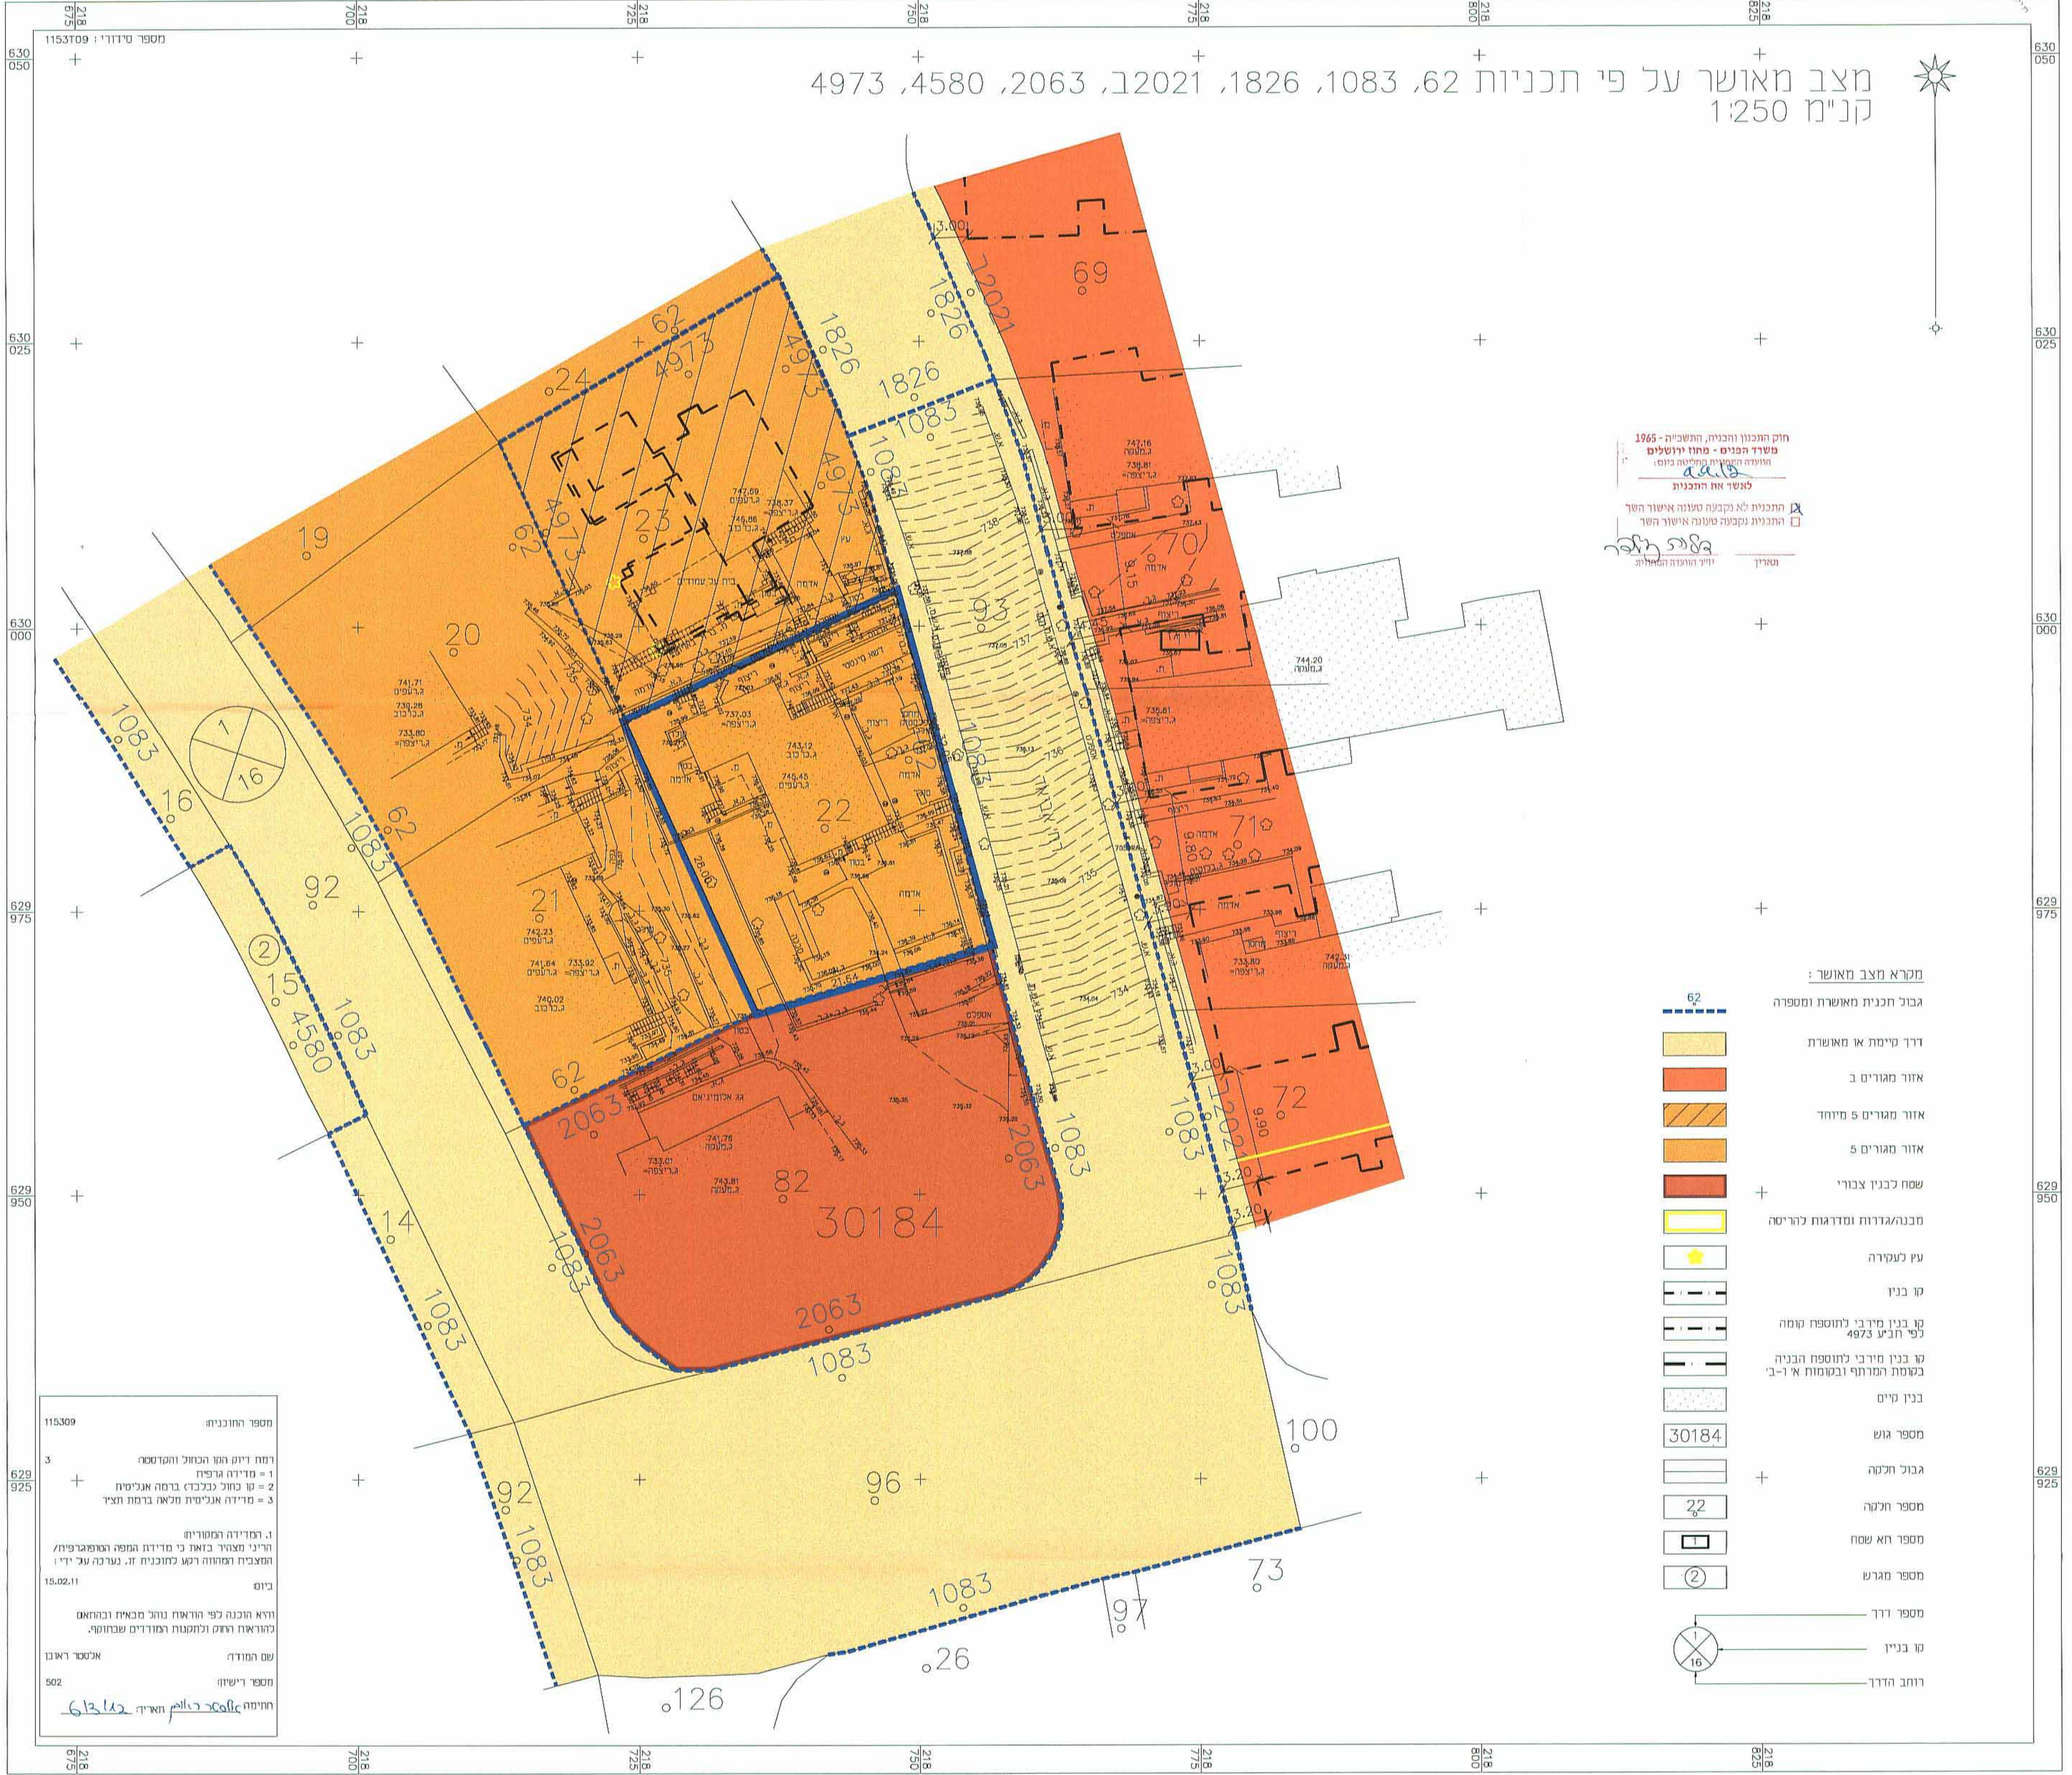

חוק התכנון והבניה, התשכ"ה - 1965
 פשר המים - מחוז ירושלים
 ועדה המקומית לתכנון ובניה
 לאשר את התכנית
 התכנית לא תקבעה בעונה אישור השור
 התכנית תקבעה בעונה אישור השור
 תאריך: ידוע הועדה המקומית



מקרא מצב מאושר:

- 62 גבול תכנית מאושרת ומספרה
- דרר קיימת או מאושרת
- אזור מגורים ב
- אזור מגורים 5 מיוחד
- אזור מגורים 5
- שטח לבנין צבורי
- מבנה/גדרות ומדרגות להריסה
- עץ לעקירה
- קו בנין
- קו בנין מירבי לתוספת קומה לפי חב"ע 4973
- קו בנין מירבי לתוספת הבניה בקומת המרתף ובקומות א'-ב'
- בנין קיים
- 30184 מספר גוש
- גבול חלקה
- מספר חלקה
- מספר חא שטח
- מספר מדרג
- מספר דרך
- קו בנין
- רווח הדרך

מספר החובנית: 115309
 דמת דיוק השו החוביל והמסמח
 1 = מדידה גרפית
 2 = קו כחול כבלבד ברמה אנליטית
 3 = מדידה אנליטית תלוא ברמת תצד
 1. המדידה המפורטת
 הריני מצהיר בזאת כי מדידה התפה המפורטת/ת
 התצבית המפורטת רקע כחובנית זו. נערכה על ידי
 ביום 15.02.11
 והיא הוכנה לפי הוראות נוהל מכאית ובהתאם
 להוראות החוק ותקנות המודדים שבחוק.
 שם המודד: אלכסר ראובן
 מספר רישוי: 502
 חתימה אלקטרונית: 613145