1012136 (חב)

# תכנית מס' 13792

הגדלת זכויות בניה ושינוי ייעוד שטח
למגורים ומסחר , ואדי אלגוז

## נספח עיר היסטורית

## נספח מס' 2
## מסמך נלווה

קנ"מ 1:200

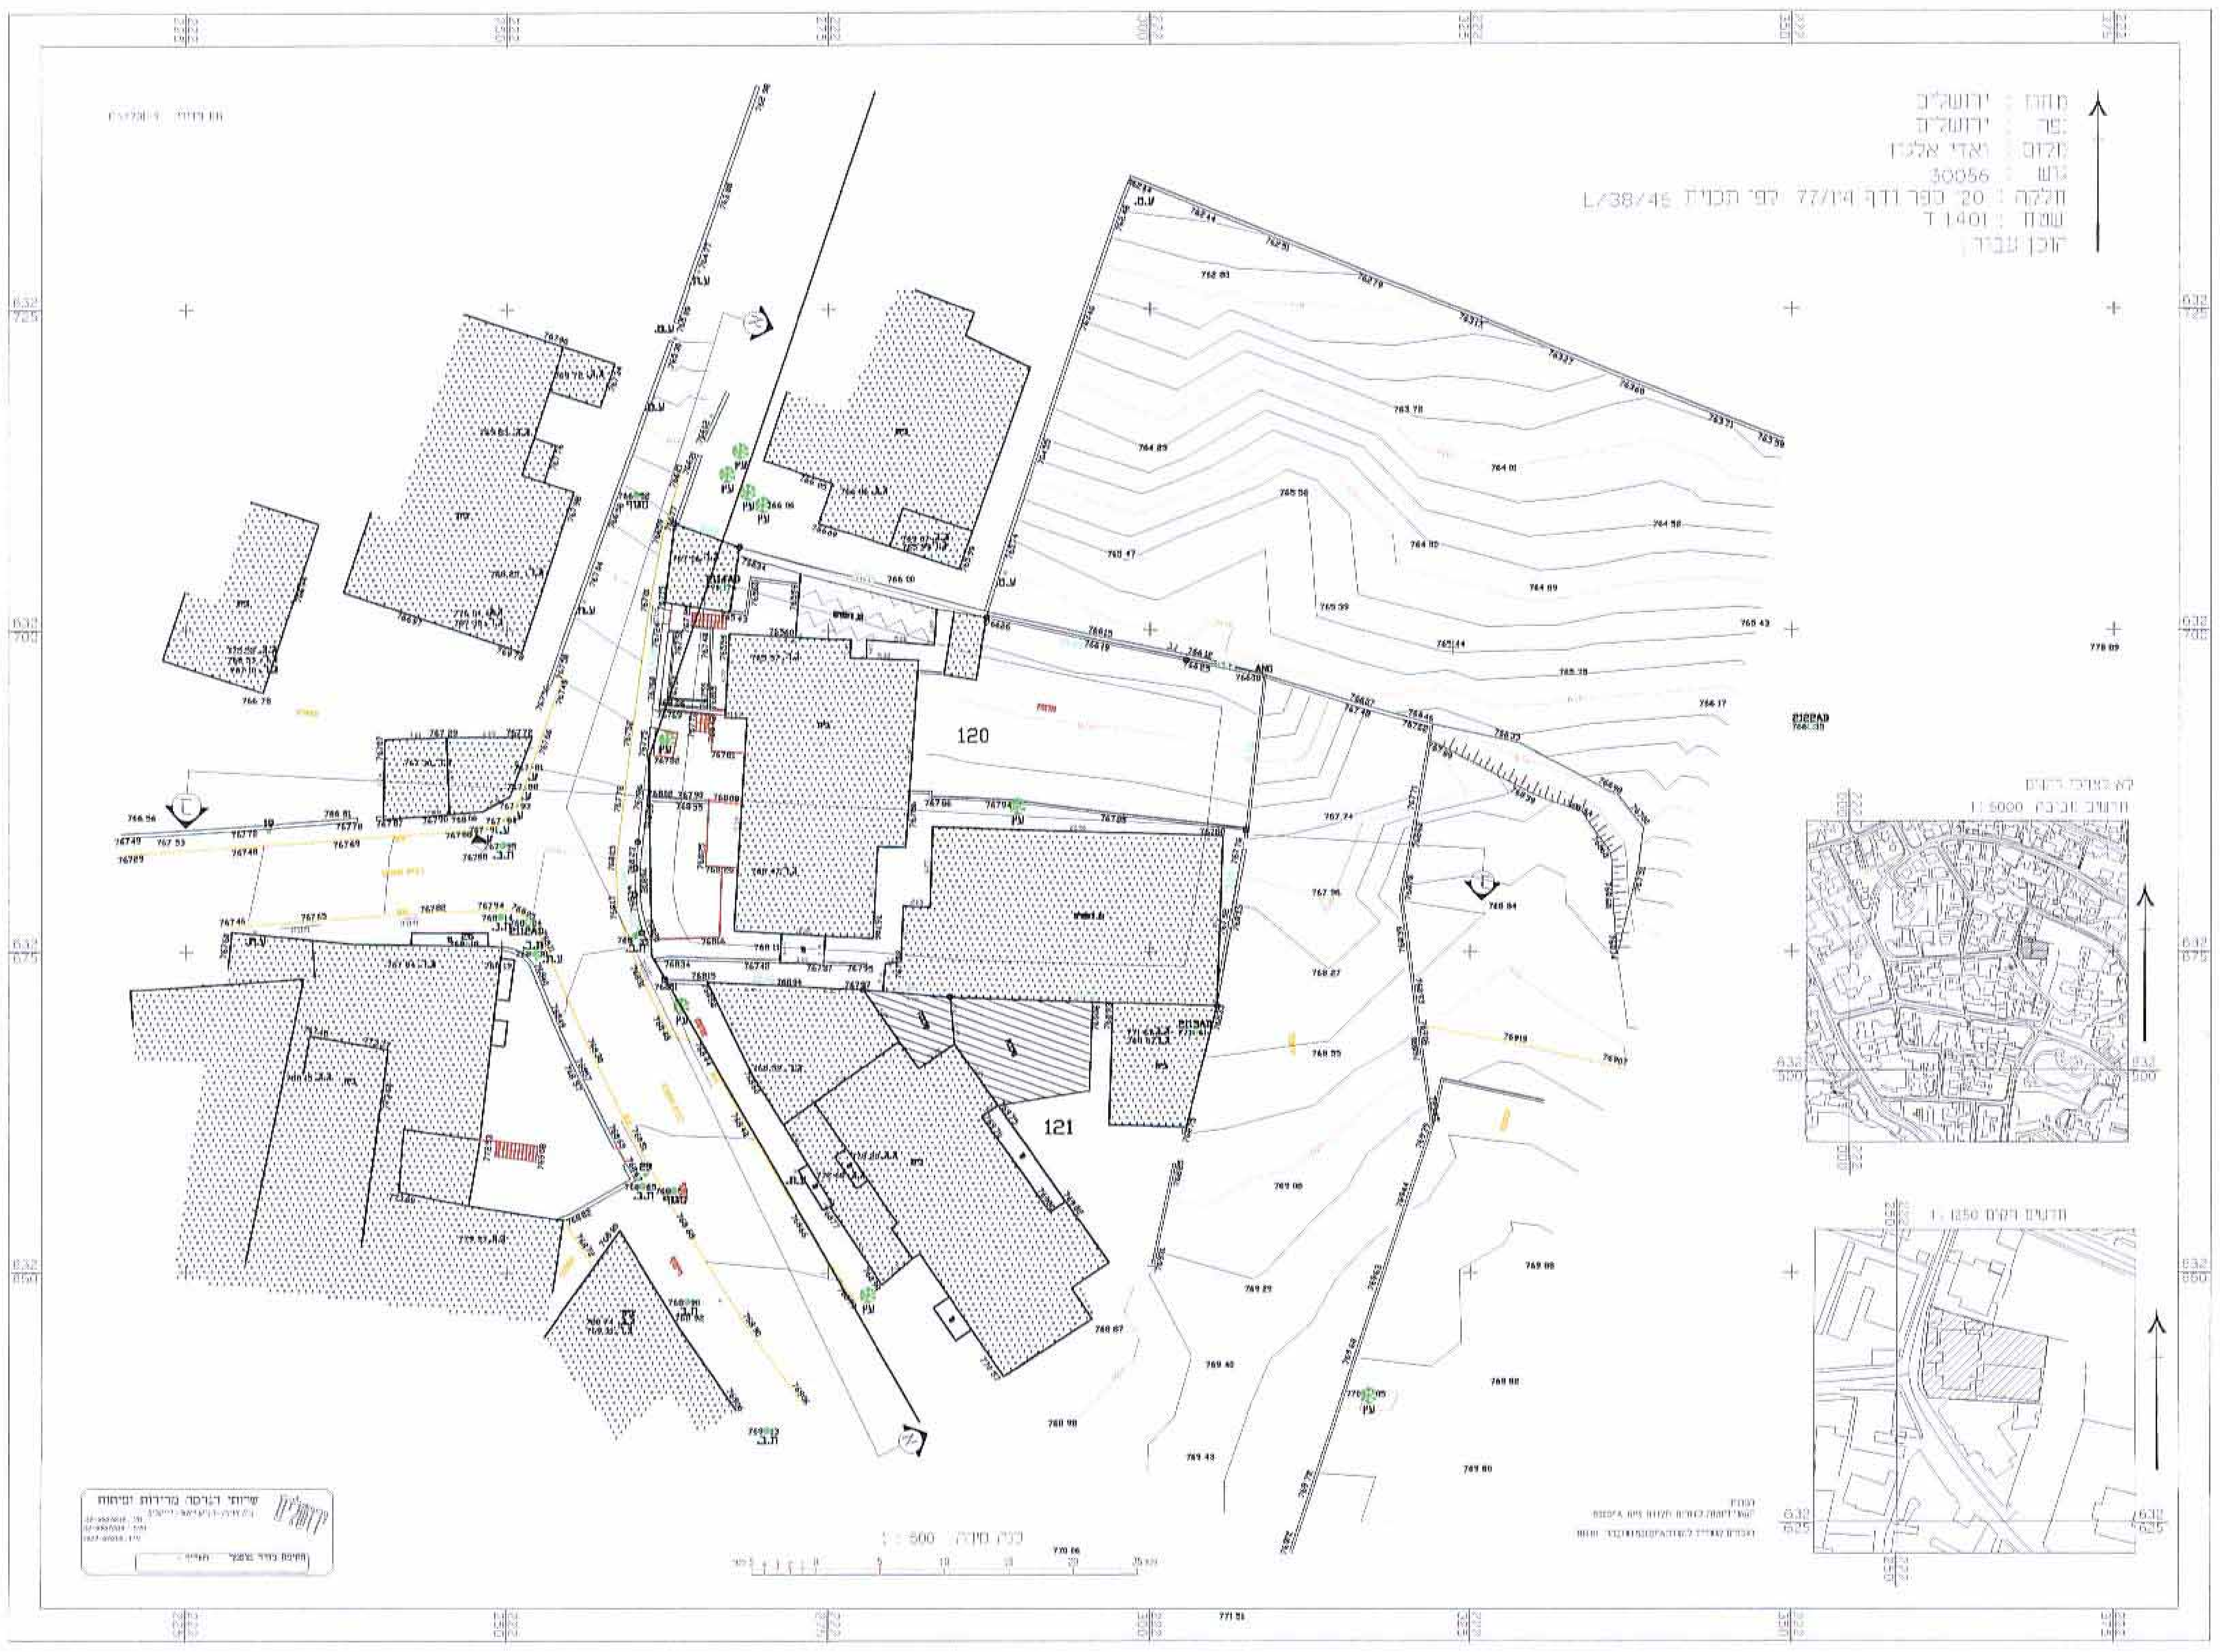

מחוז : ירושלים
עיר : ירושלים
מקום : ואדי אלגוז
גוש : 30056
חלקה : 20 ספר ודף 77/14 קפי תכנית L/38/45
שטח : 1401 ד
120
121

— תוספת בניה מוצעת שאינה קיימת בפועל

**SAWA** مهندسون معماريون
**סווהן** אדריכלים
**سوا** Architects
שמואל דוידסון
חסן עבד אלקדר

חוק התכנון והבניה, התשכ"ה - 1965
משרד הפנים - מחוז ירושלים
הוועדה המחוזית החליטה ביום 21.10.12
לאשר את התכנית
☒ התכנית לא נקבעה טעונת אישור השר
☐ התכנית נקבעה טעונה אישור השר
יו"ר הוועדה המחוזית
תאריך

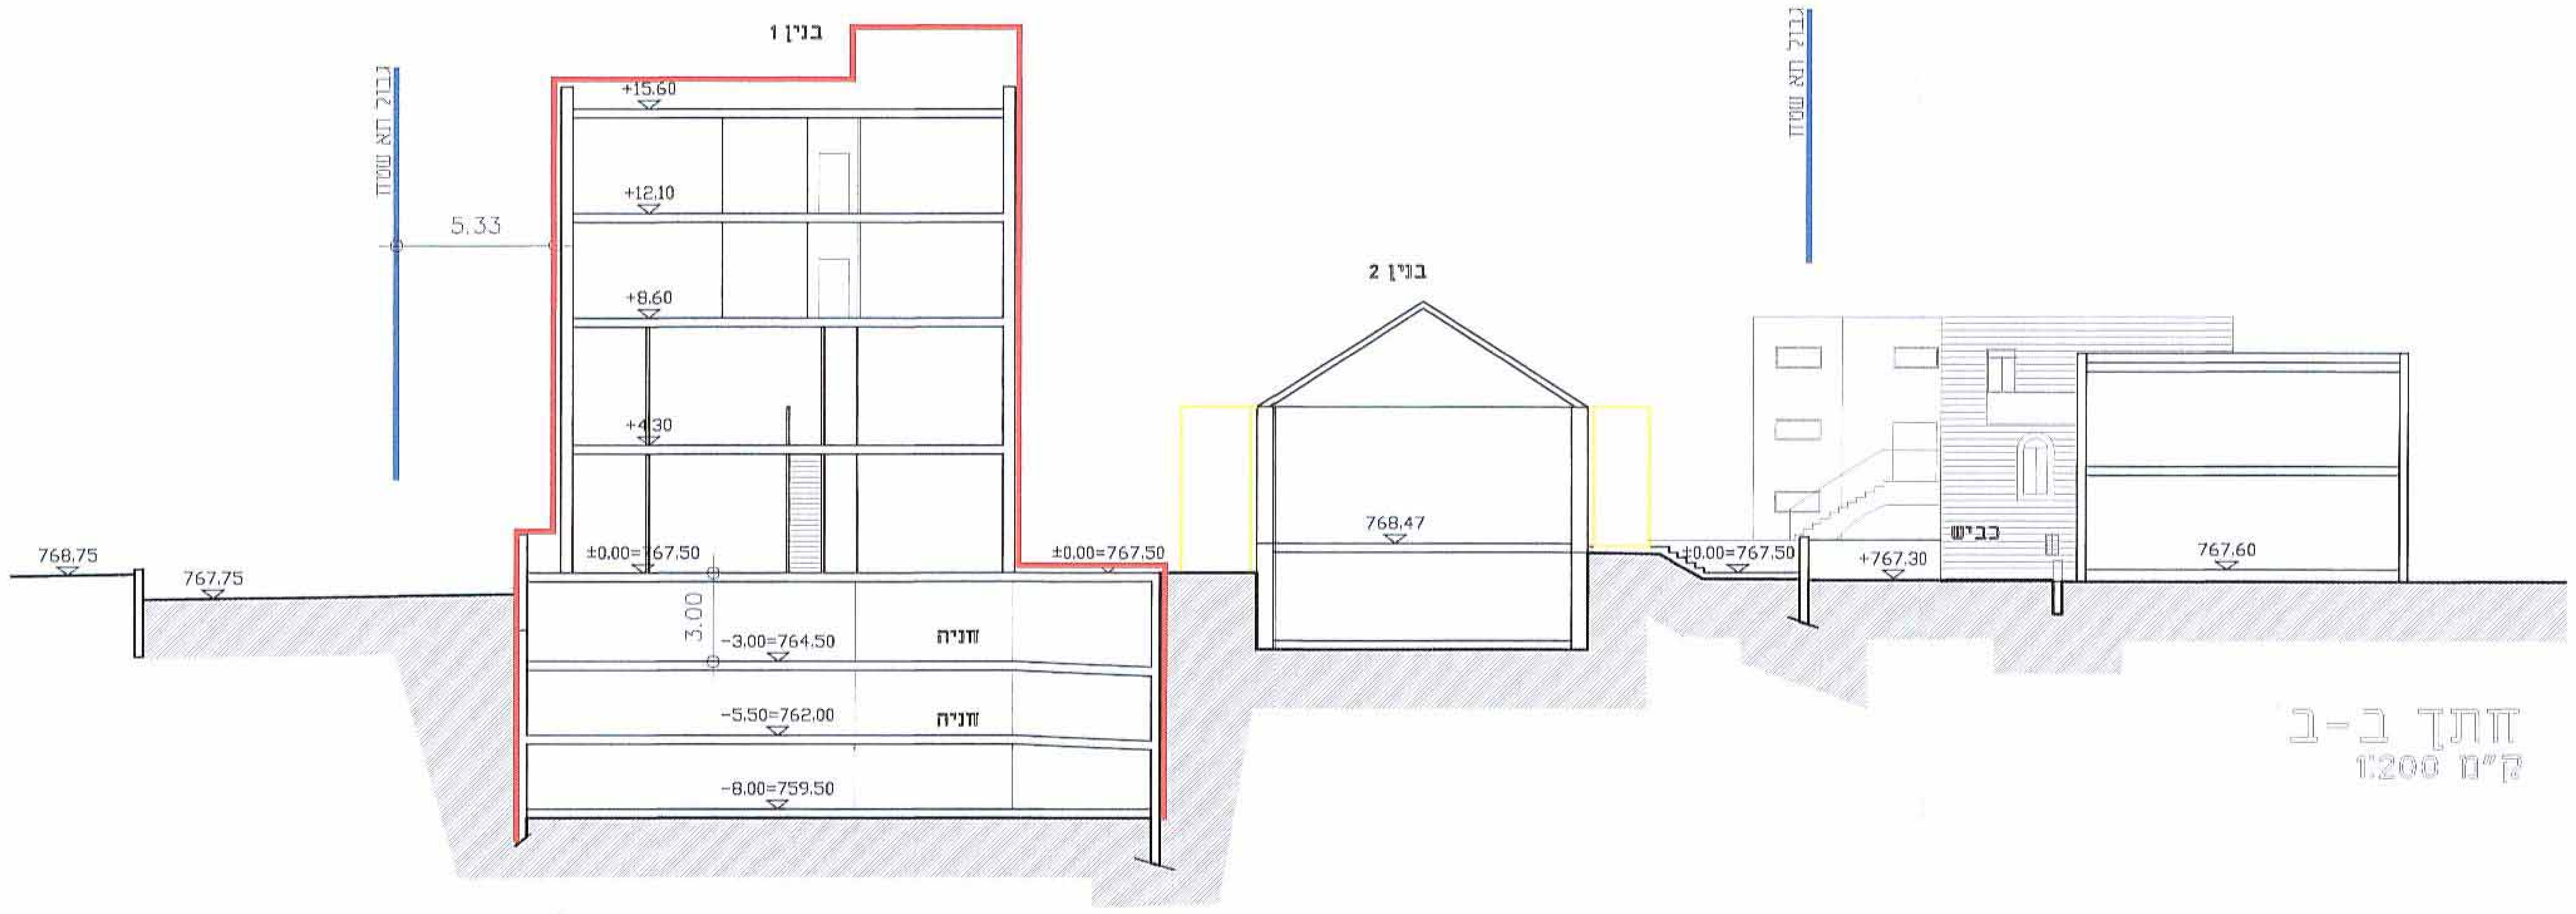

בנין 1
בנין 2
גבול תא שטח
5.33
+15.60
+12.10
+8.60
+4.30
±0.00=767.50
3.00
-3.00=764.50
-5.50=762.00
-8.00=759.50
חניה
חניה
768.75
767.75
768.47
+767.30
767.60
כביש

חתך ב-ב
ק"מ 1:200

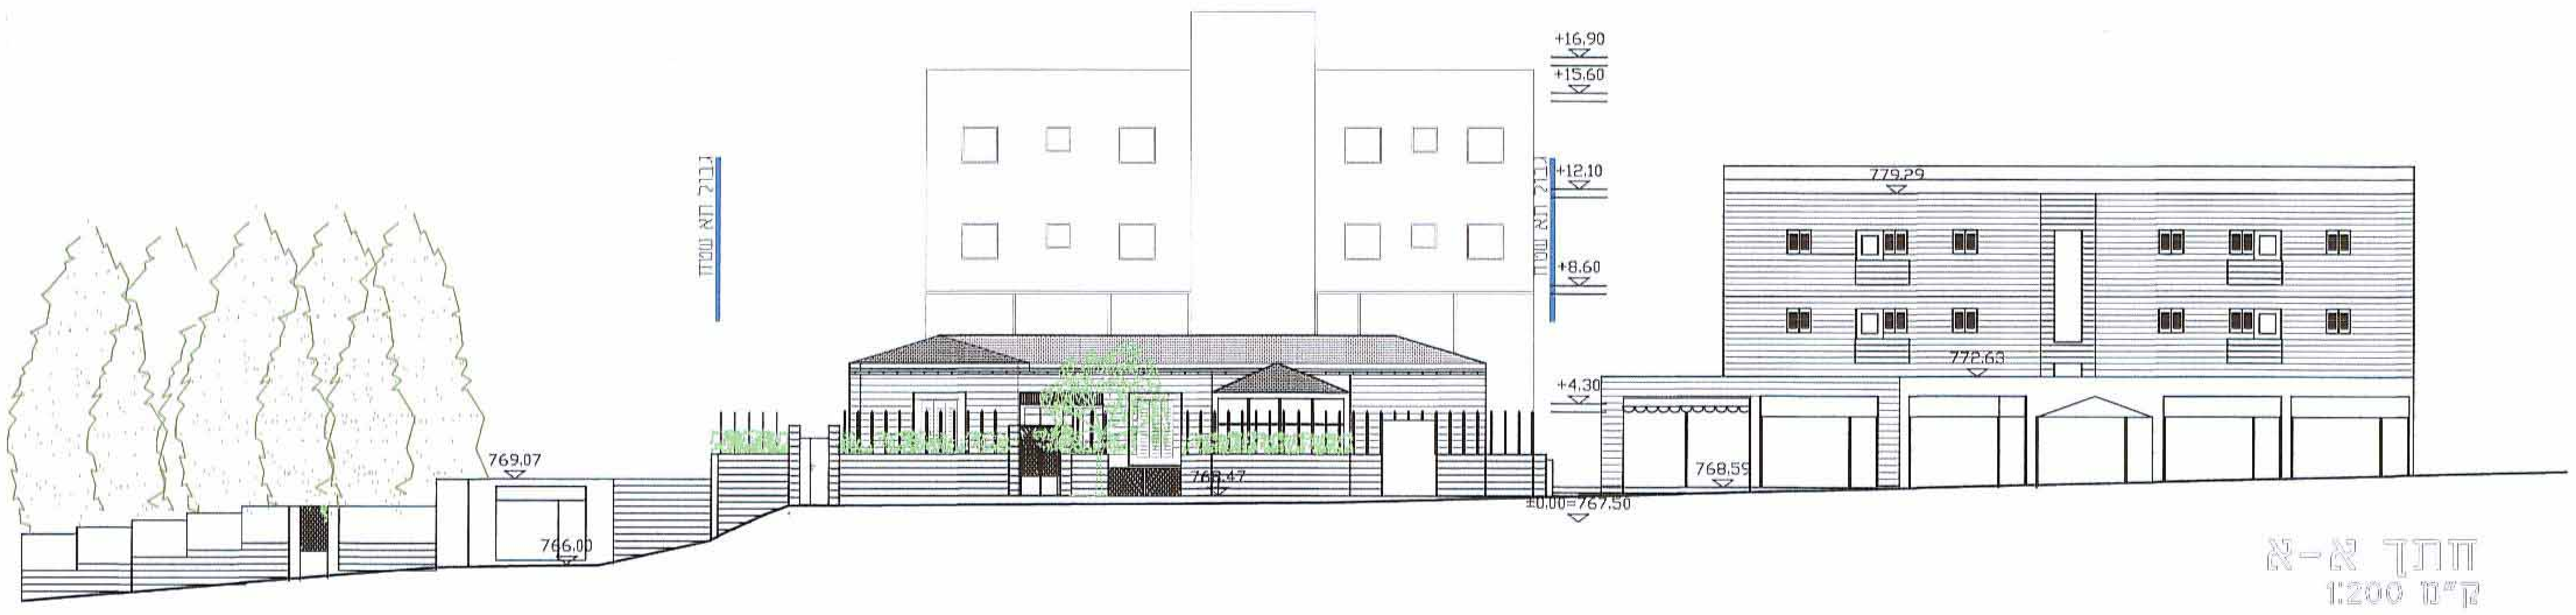

+16.90
+15.60
+12.10
+8.60
+4.30
גבול תא שטח
779.29
778.63
769.07
766.00
768.47
768.59
±0.00=767.50

חתך א-א
ק"מ 1:200