חוק הליכי הכנון ובניה להאצת הבניה למגורים
(הוראת שעה), התשע"א 2011
משרד הפנים - מחוז הדרום
הוועדה לדיור לאומי החליטה ביום: 21/4/13
לאשר את התוכנית
☒ תוכנית לא נקבעה טעונה אישור השר
☐ תוכנית נקבעה טעונה אישור השר
יו"ר הוועדה לדיור לאומי
21/4/13
תאריך

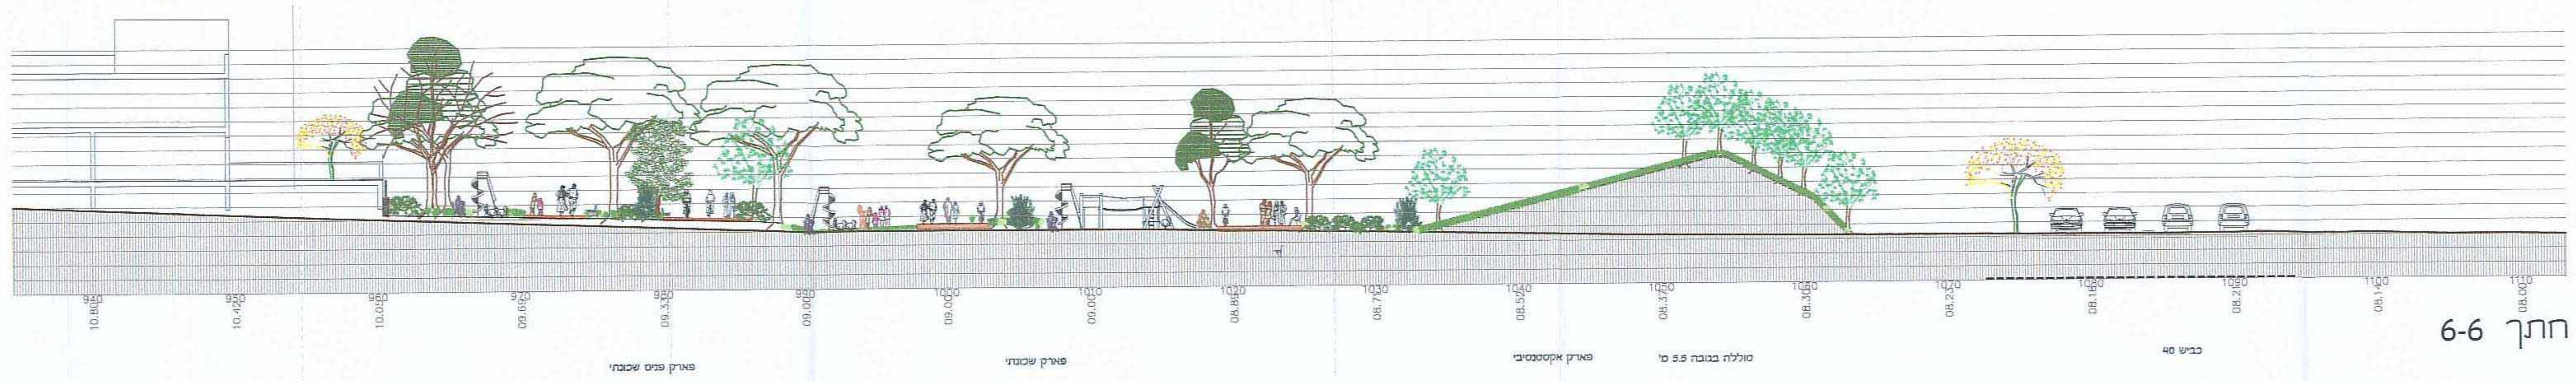
מגורים
פארק פנים שכונתי
פארק שכונתי
פארק אקסטנסיבי
סוללה בגובה 5.5 מ'
כביש 40

חתך 6-6

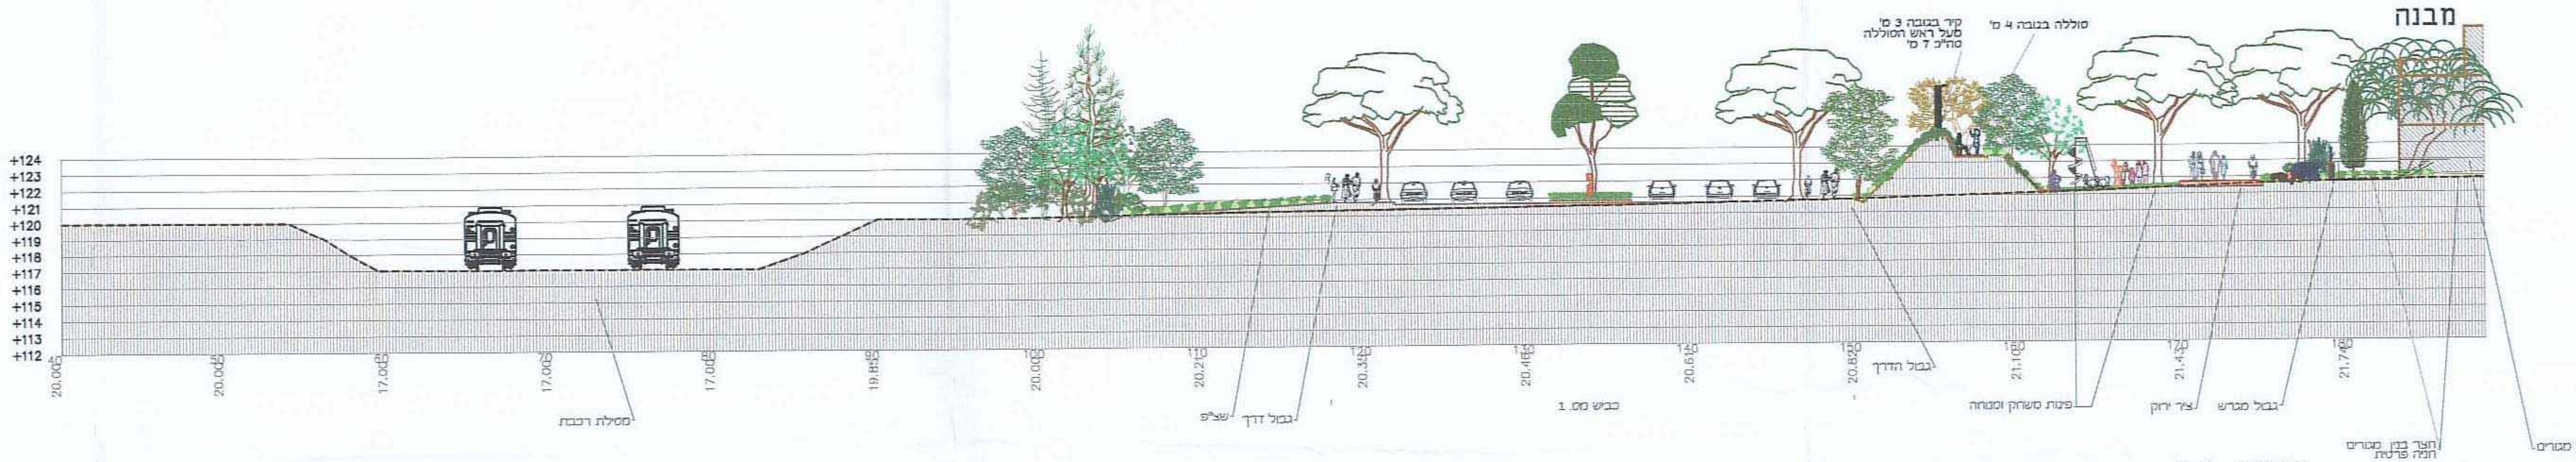
מבנה
קיר בגובה 3 מ' מעל ראש הסוללה סה"כ 7 מ'
סוללה בגובה 4 מ'
+124
+123
+122
+121
+120
+119
+118
+117
+116
+115
+114
+113
+112
מסילת רכבת
שצ"פ
גבול דרך
כביש מס. 1
גבול הדרך
פינות משחק ומנוחה
ציר ירוק
גבול מגרש
חצר בנין מגורים
חניה פרטית
בנין מגורים

חתך 1-1

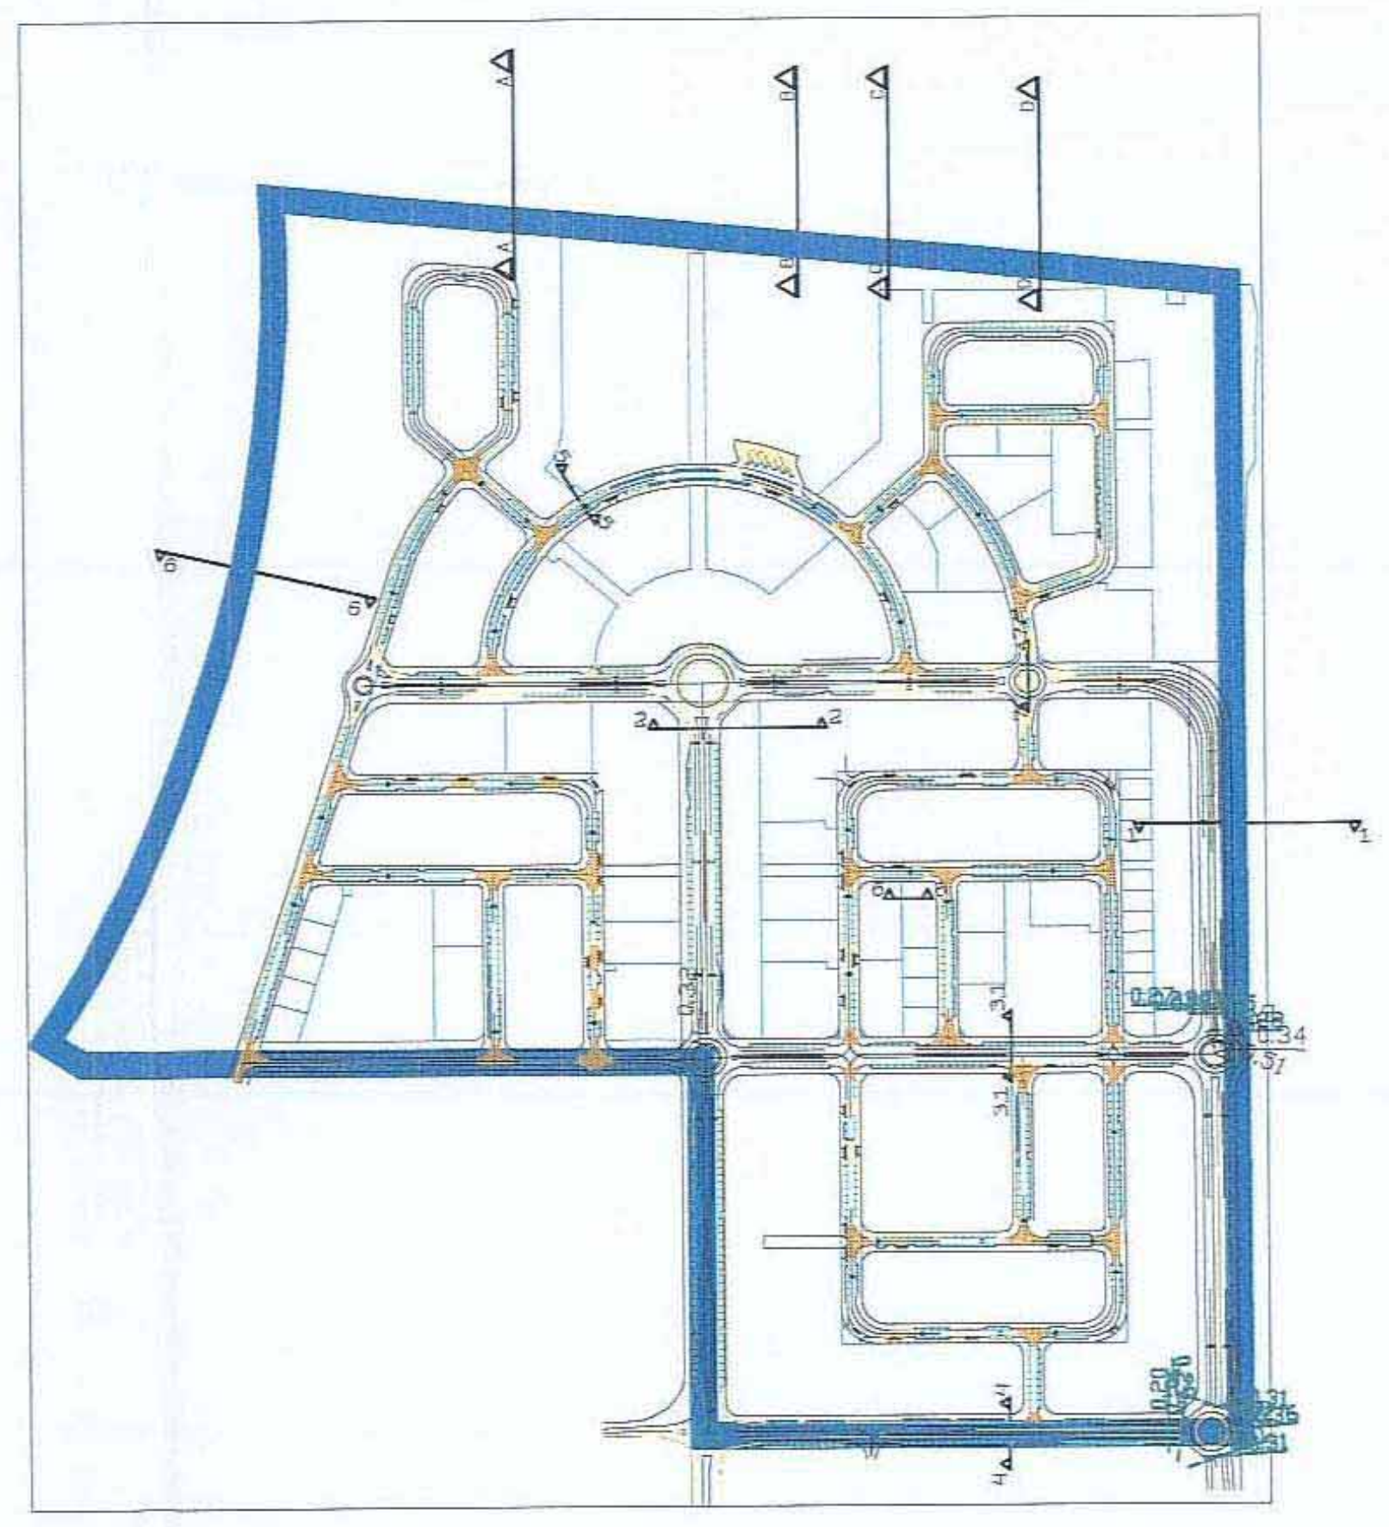

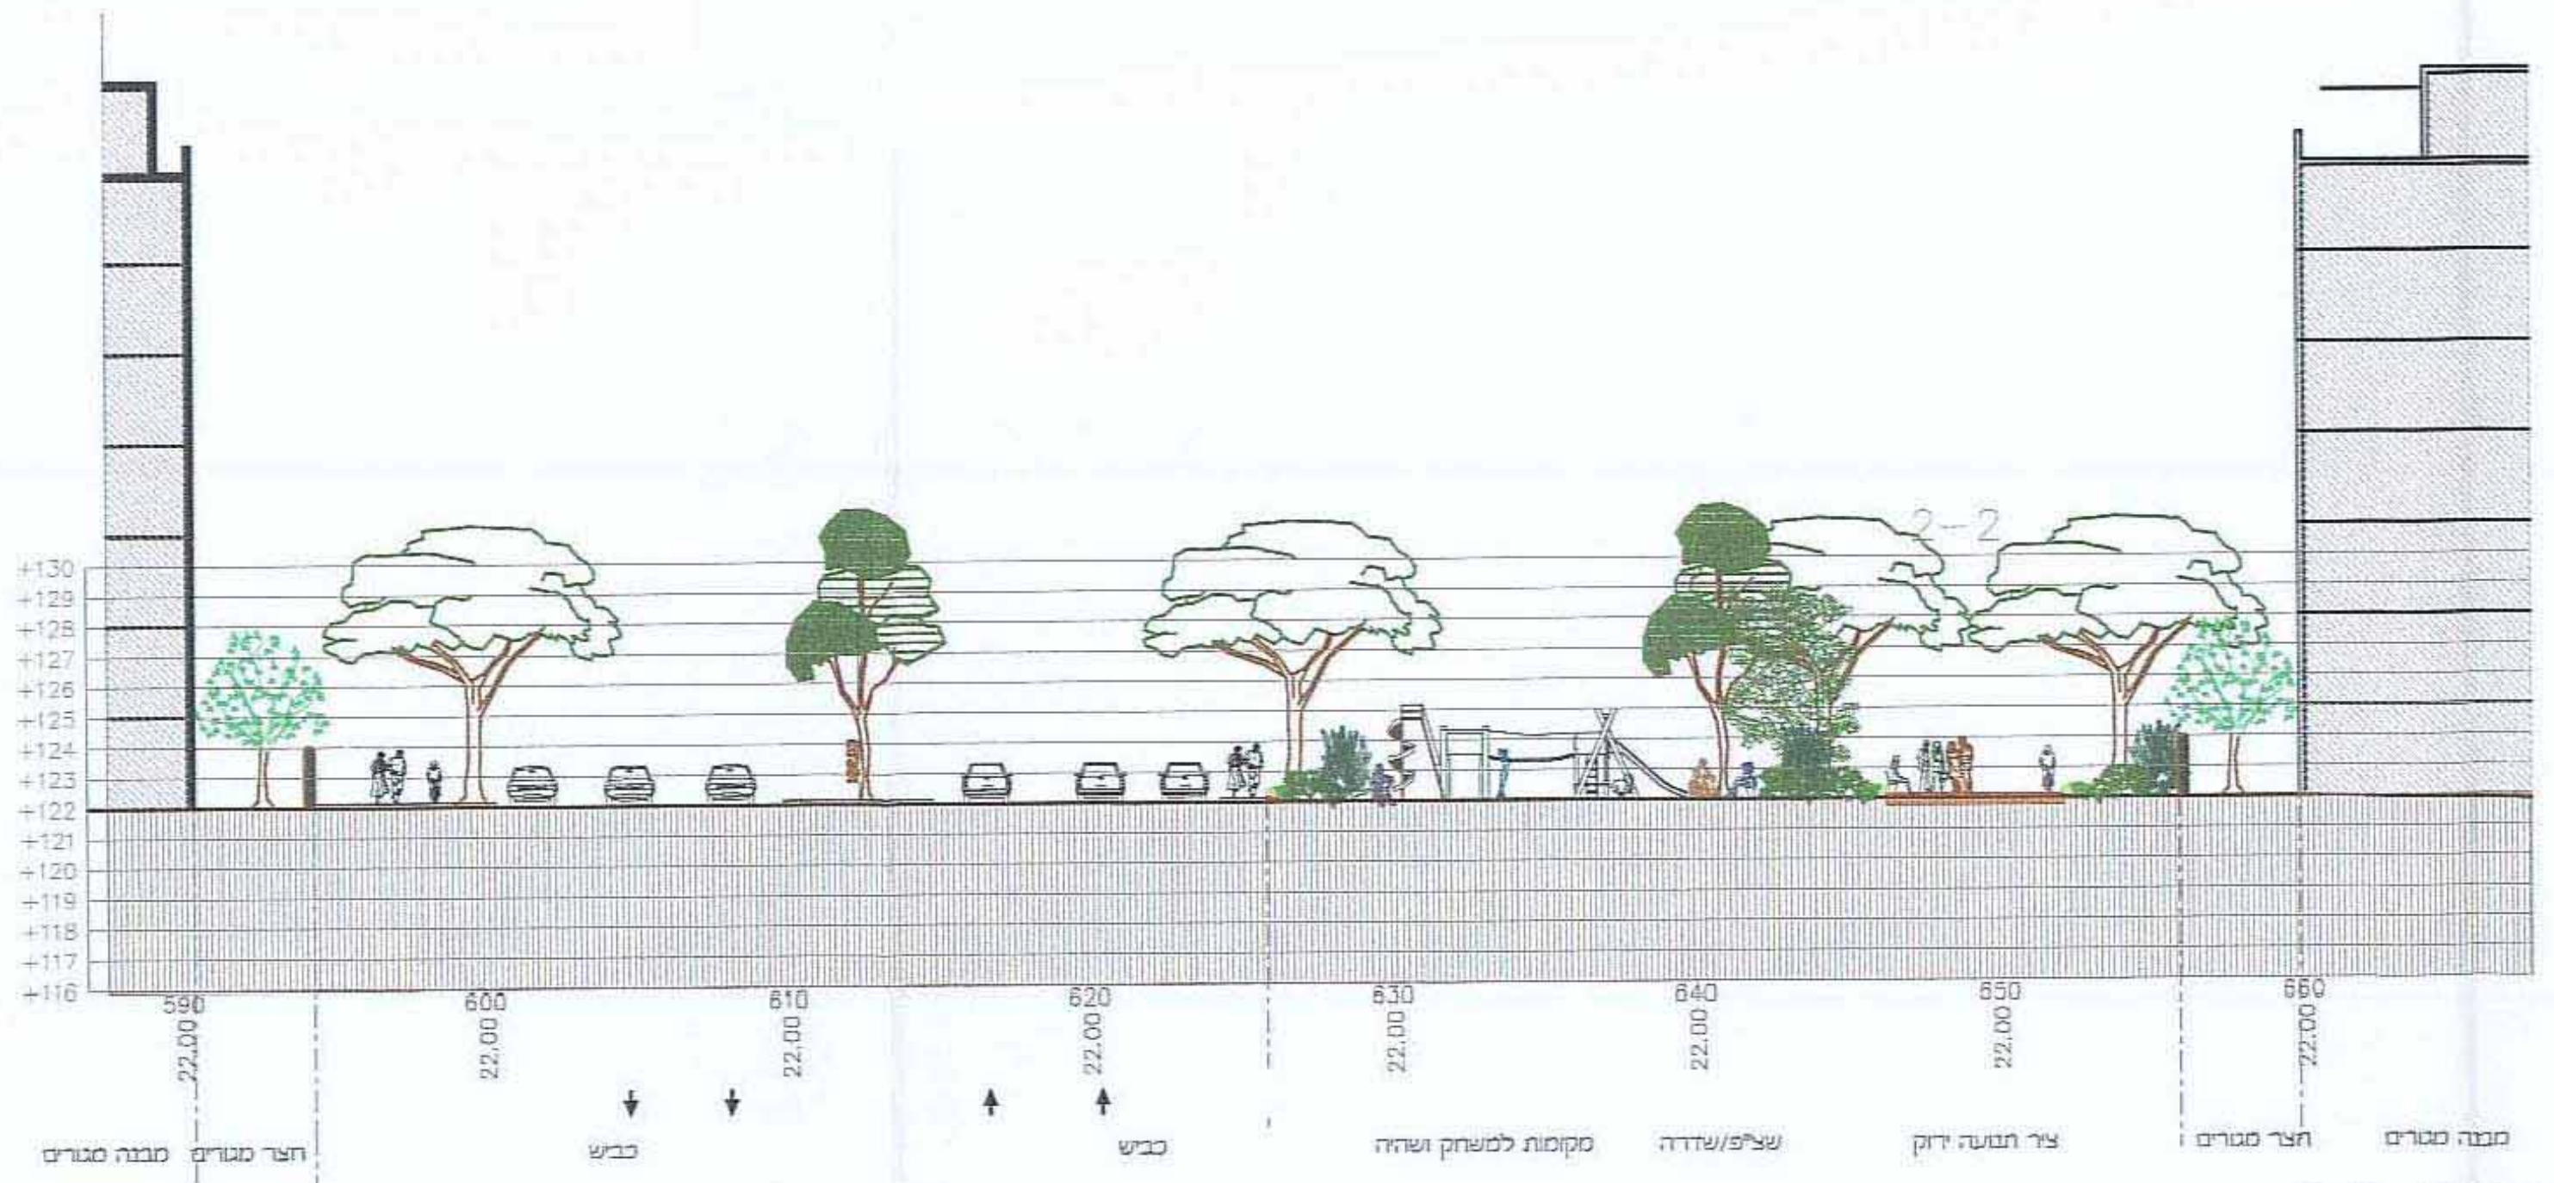
+130
+129
+128
+127
+126
+125
+124
+123
+122
+121
+120
+119
+118
+117
+116
מבנה מגורים
חצר מגורים
כביש
כביש
מקומות למשחק ושהיה
שצ"פ/שדרה
ציר תנועה ירוק
חצר מגורים
מבנה מגורים

חתך 2-2

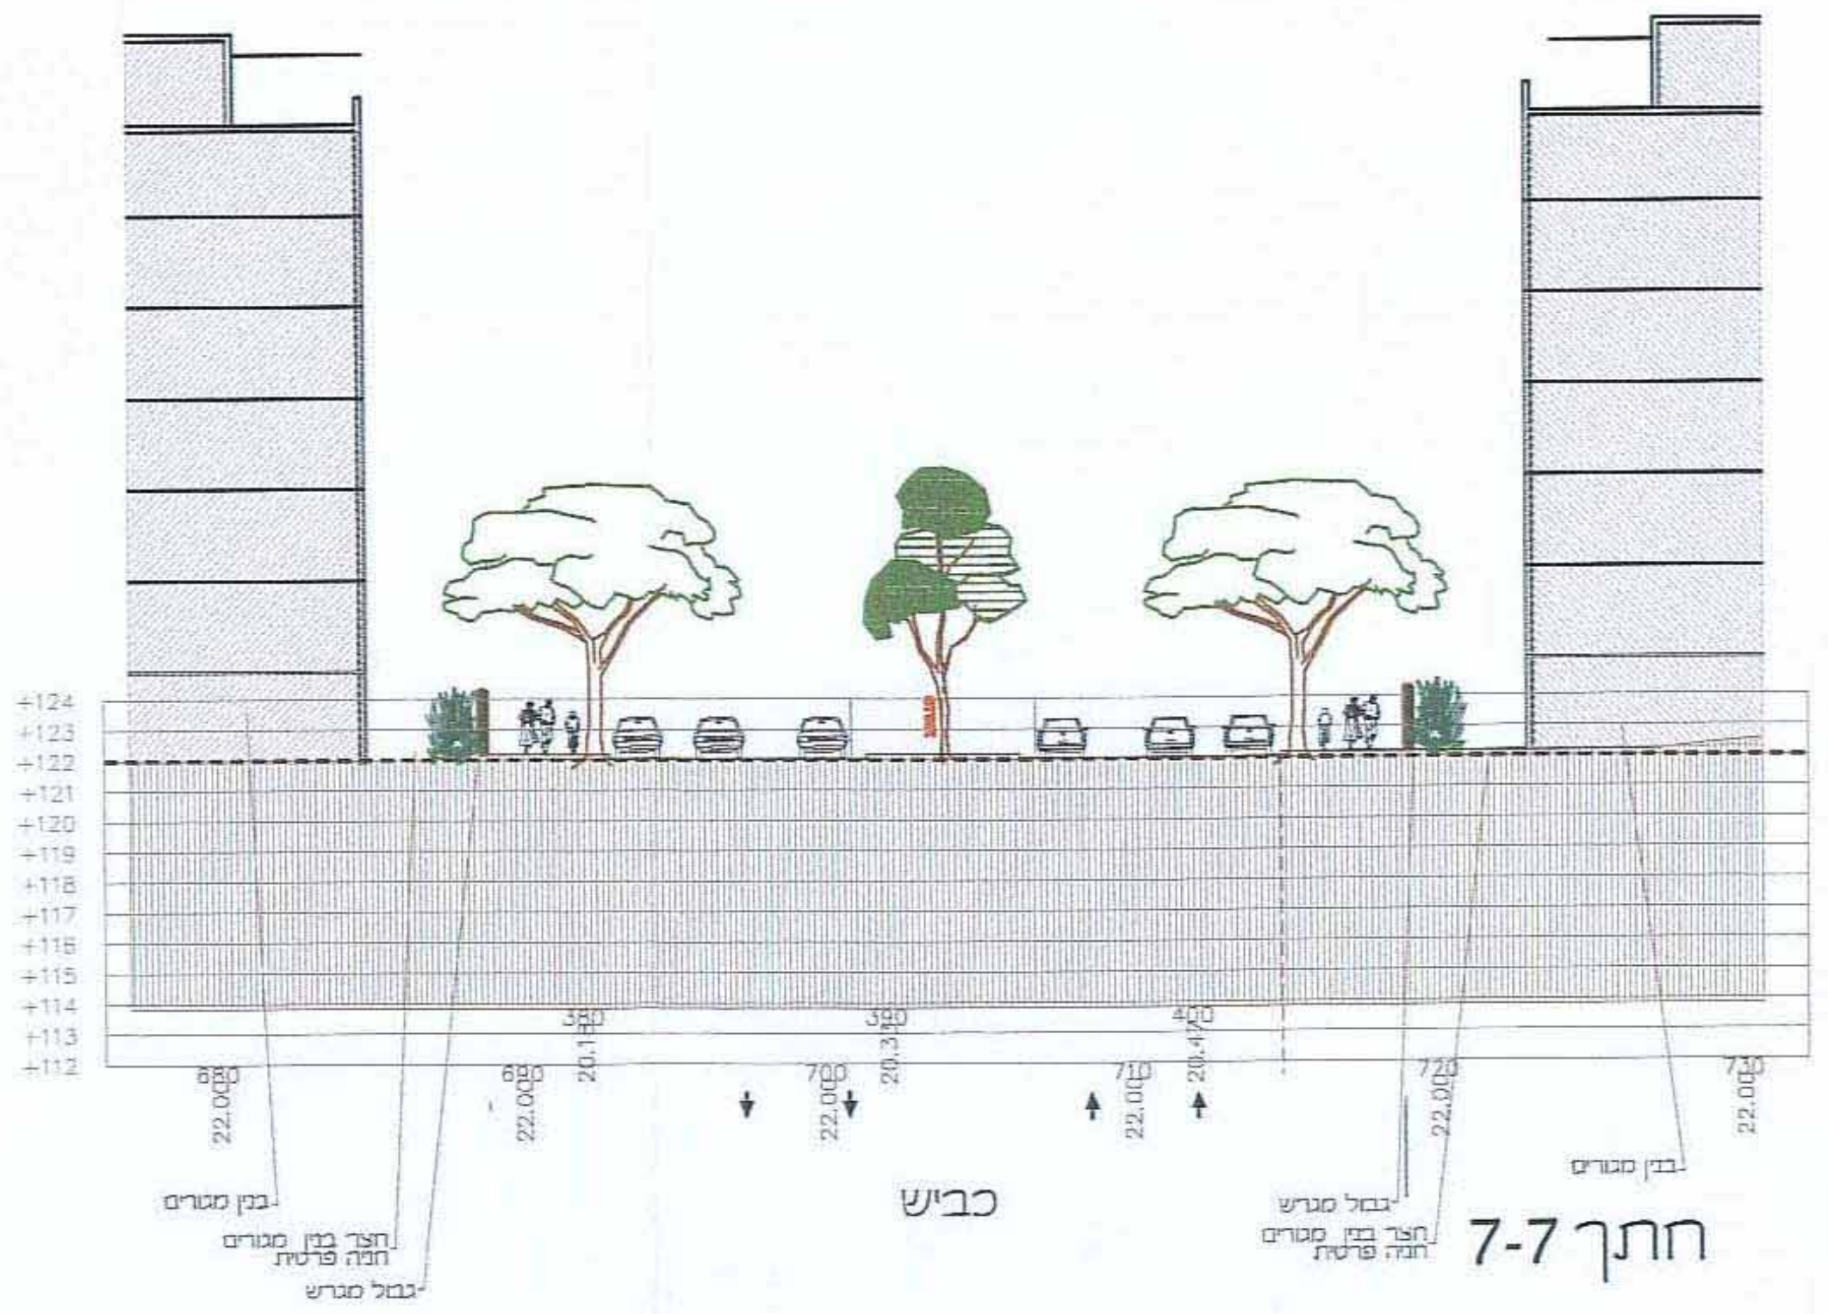
+124
+123
+122
+121
+120
+119
+118
+117
+116
+115
+114
+113
+112
בנין מגורים
חצר בנין מגורים
חניה פרטית
גבול מגרש
כביש
גבול מגרש
חצר בנין מגורים
חניה פרטית
בנין מגורים

חתך 7-7

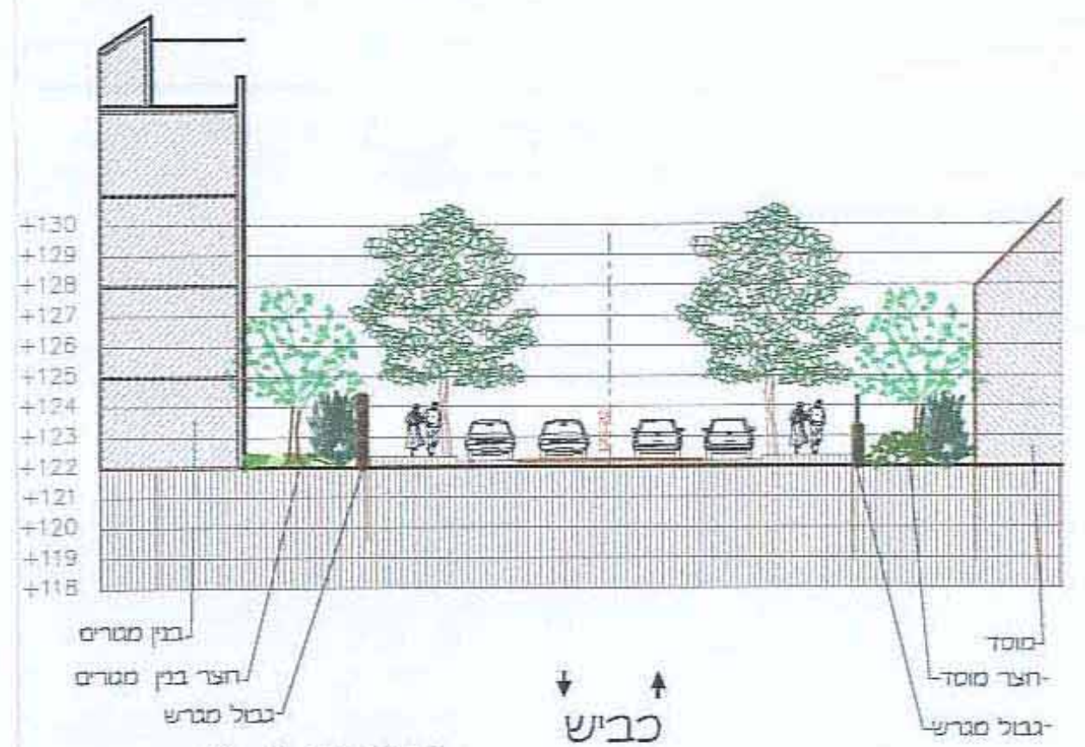
בנין מגורים
חצר בנין מגורים
גבול מגרש
כביש
מוסד
חצר מוסד
גבול מגרש

חתך 6-6

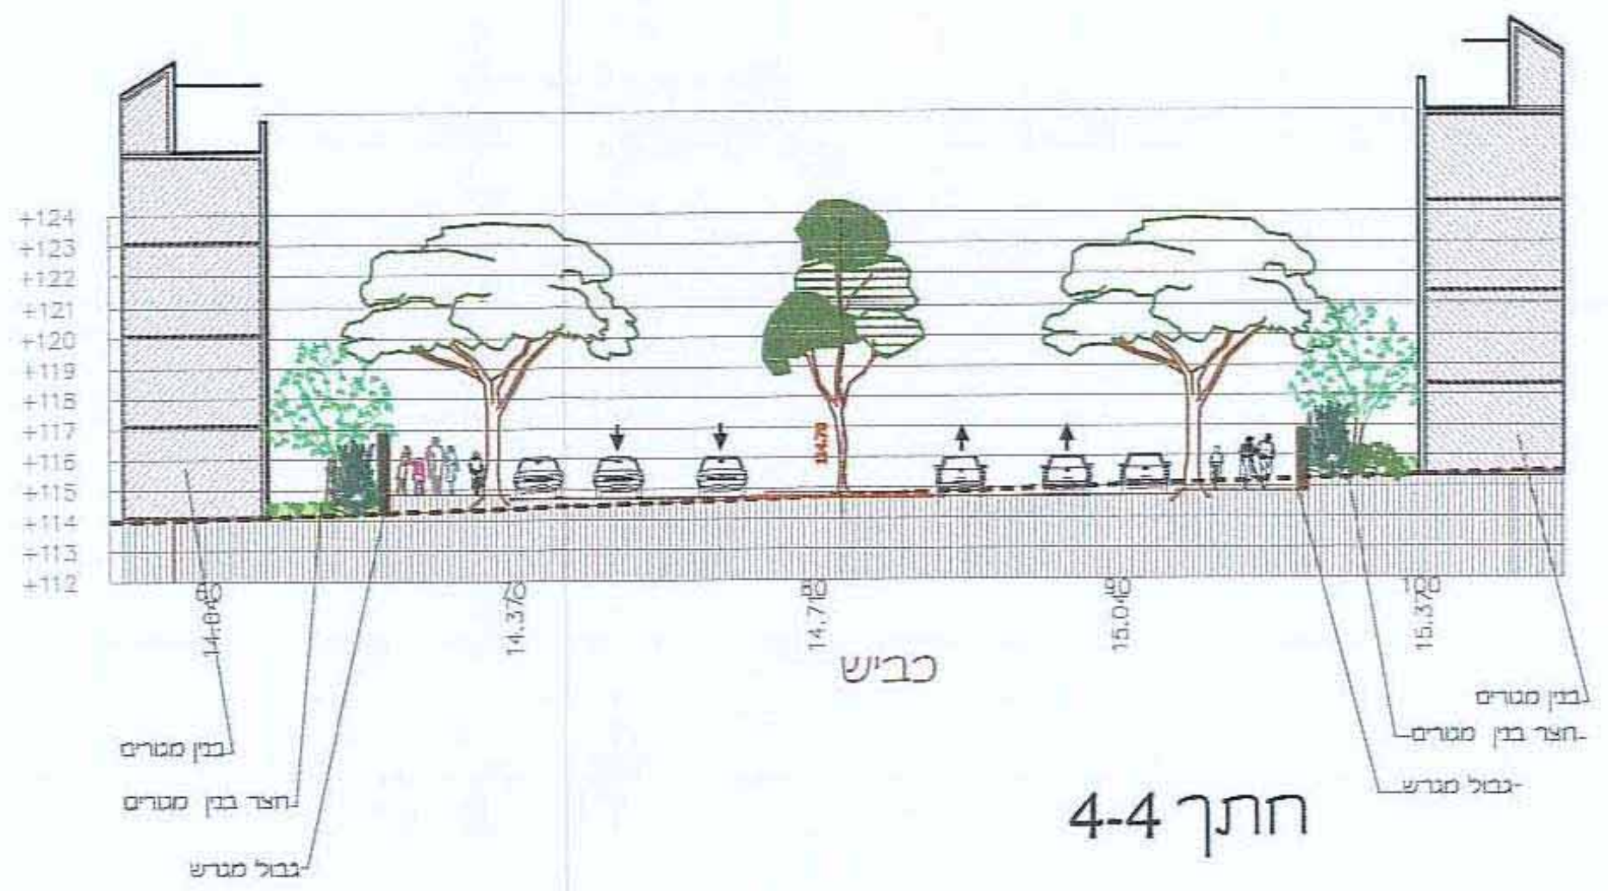
בנין מגורים
חצר בנין מגורים
גבול מגרש
כביש
בנין מגורים
חצר בנין מגורים
גבול מגרש

חתך 4-4

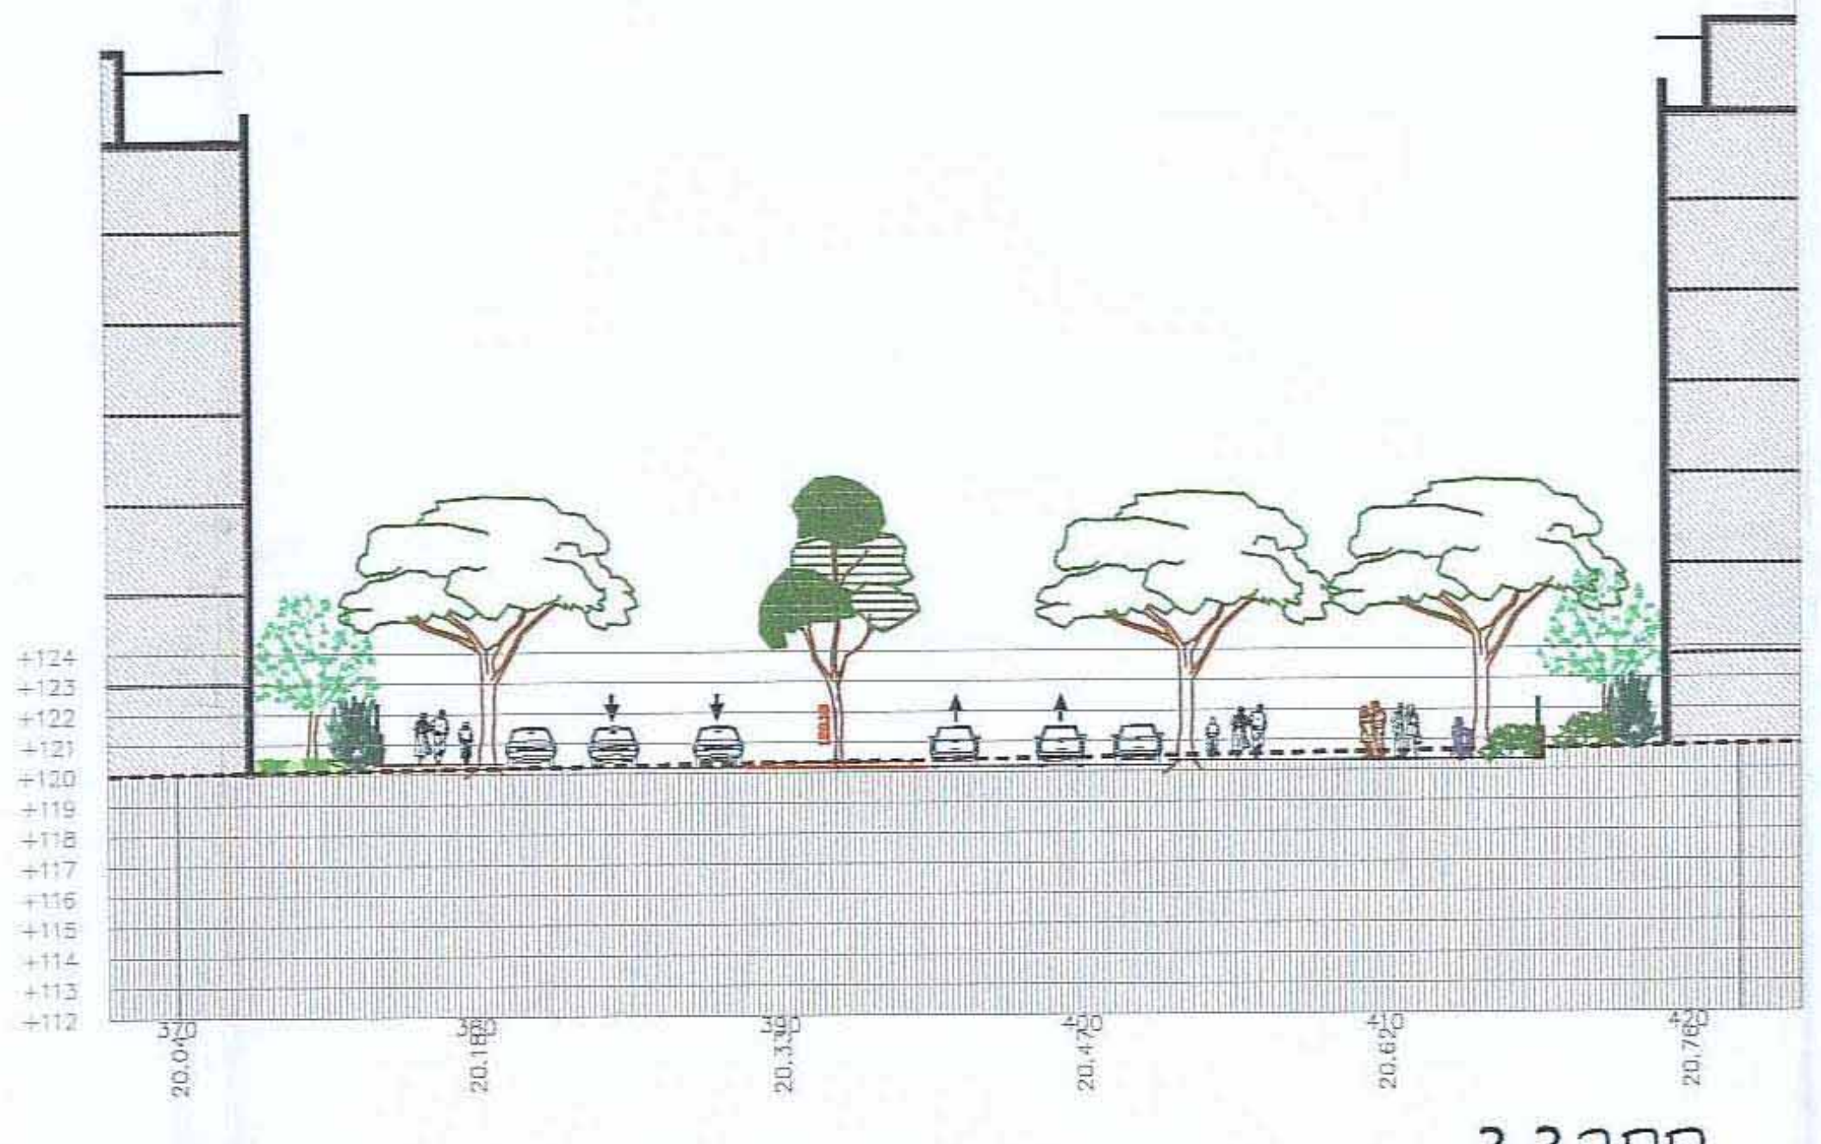

חתך 3-3

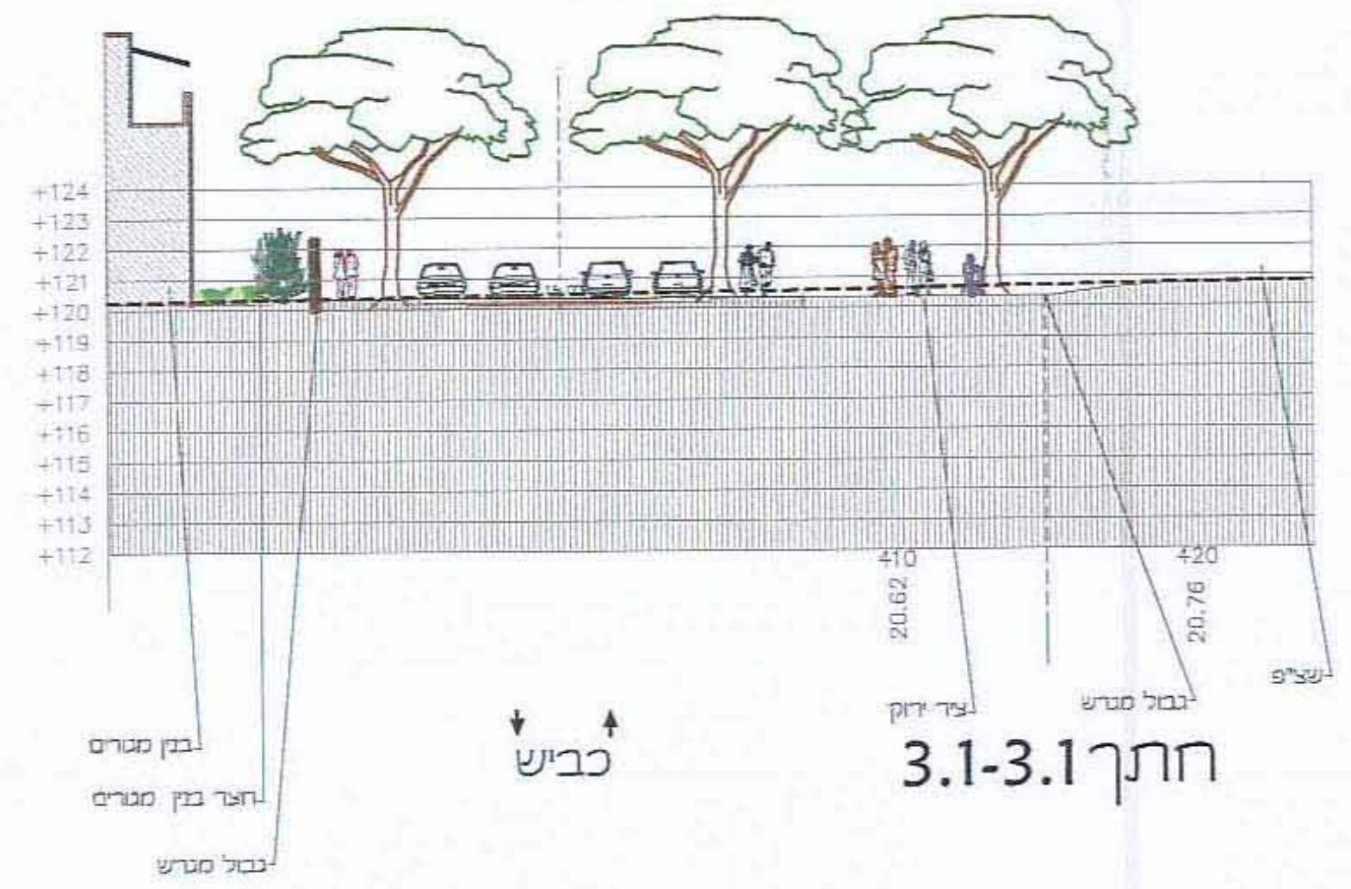
בנין מגורים
חצר בנין מגורים
גבול מגרש
כביש
ציר ירוק
גבול מגרש
שצ"פ

חתך 3.1-3.1

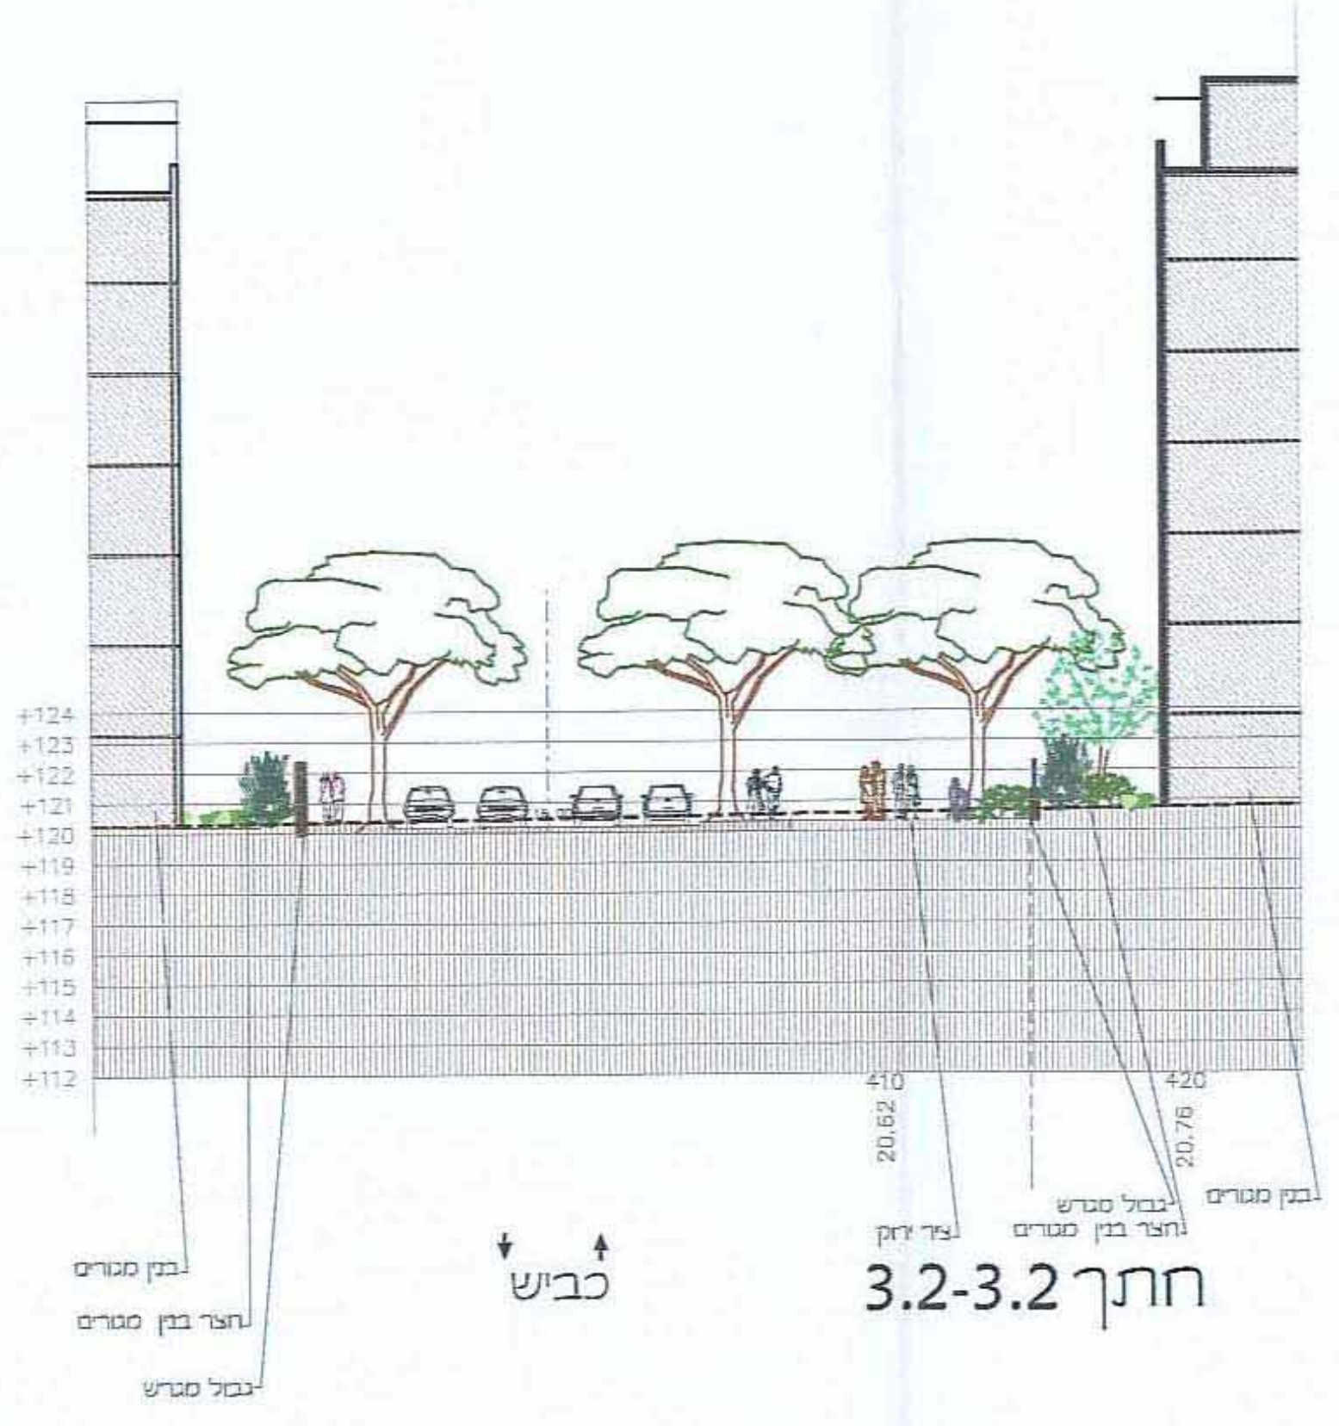
בנין מגורים
חצר בנין מגורים
גבול מגרש
כביש
ציר ירוק
גבול מגרש
חצר בנין מגורים
בנין מגורים

חתך 3.2-3.2

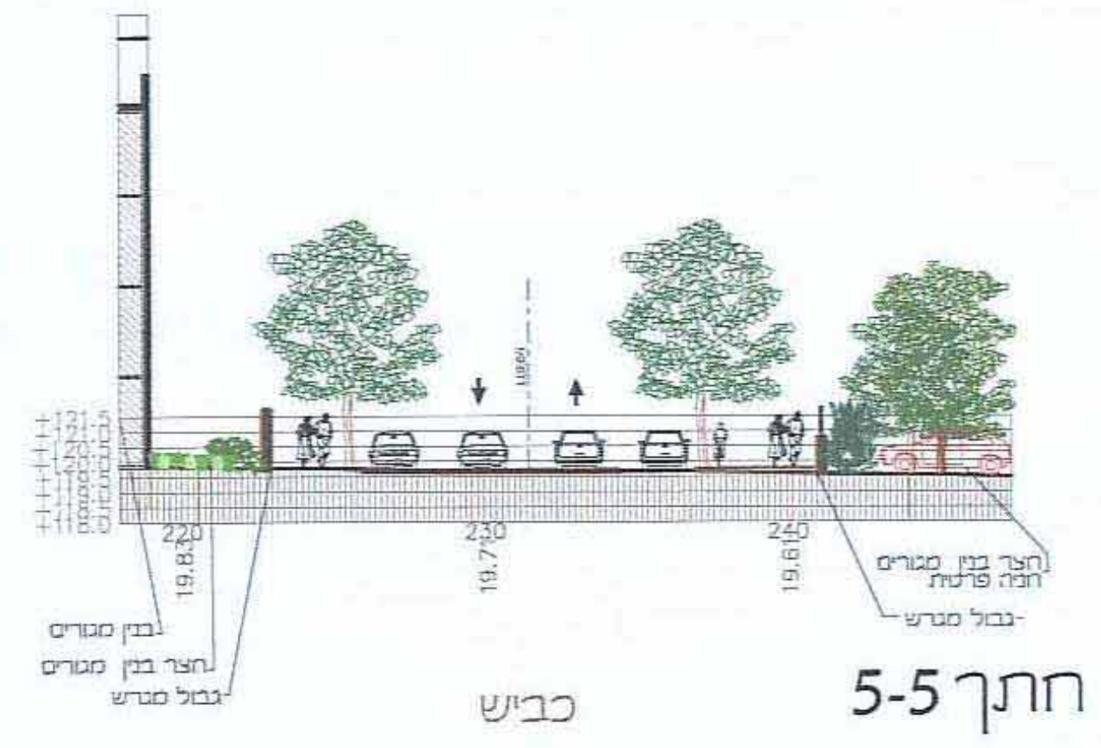
בנין מגורים
חצר בנין מגורים
גבול מגרש
כביש
חצר בנין מגורים
חניה פרטית
גבול מגרש

חתך 5-5

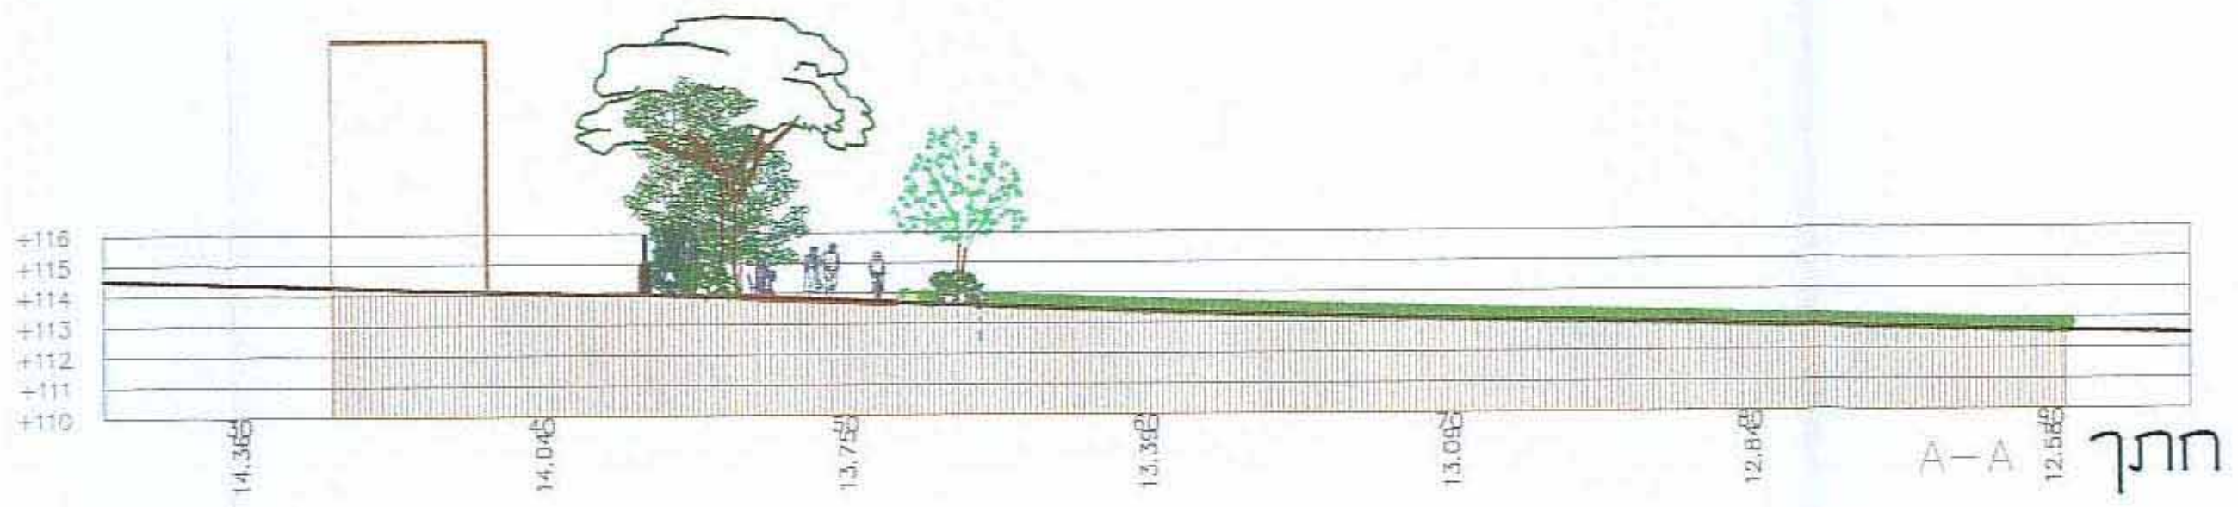

חתך A-A

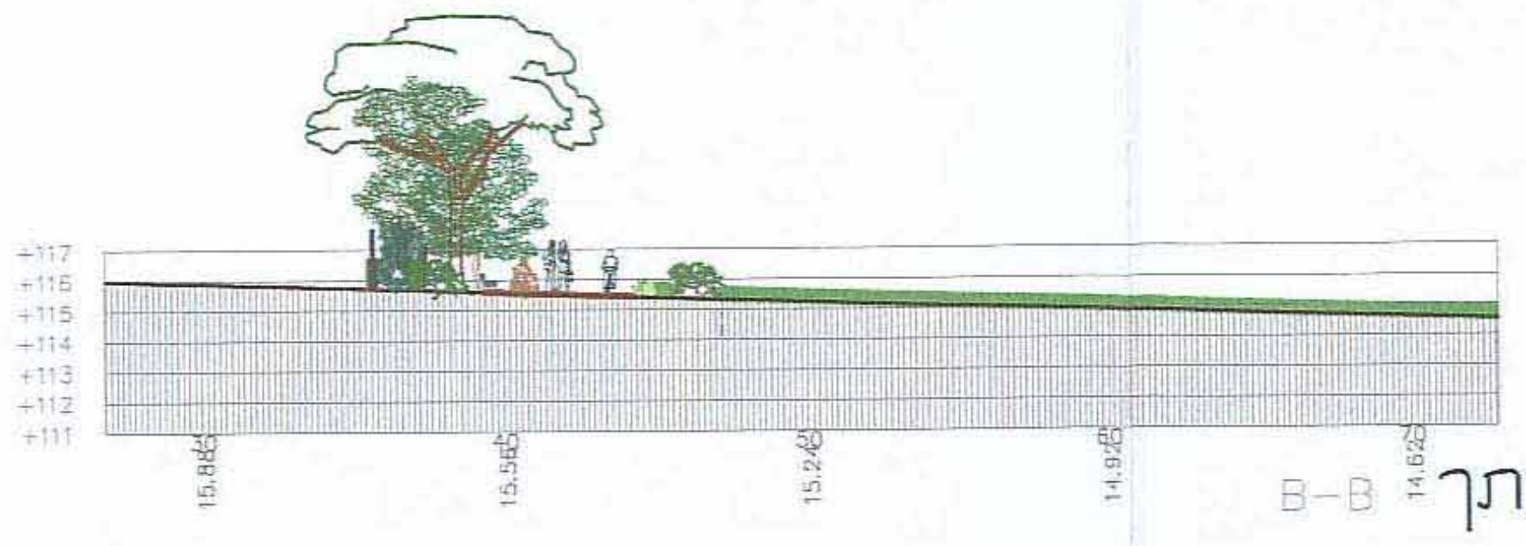

חתך B-B

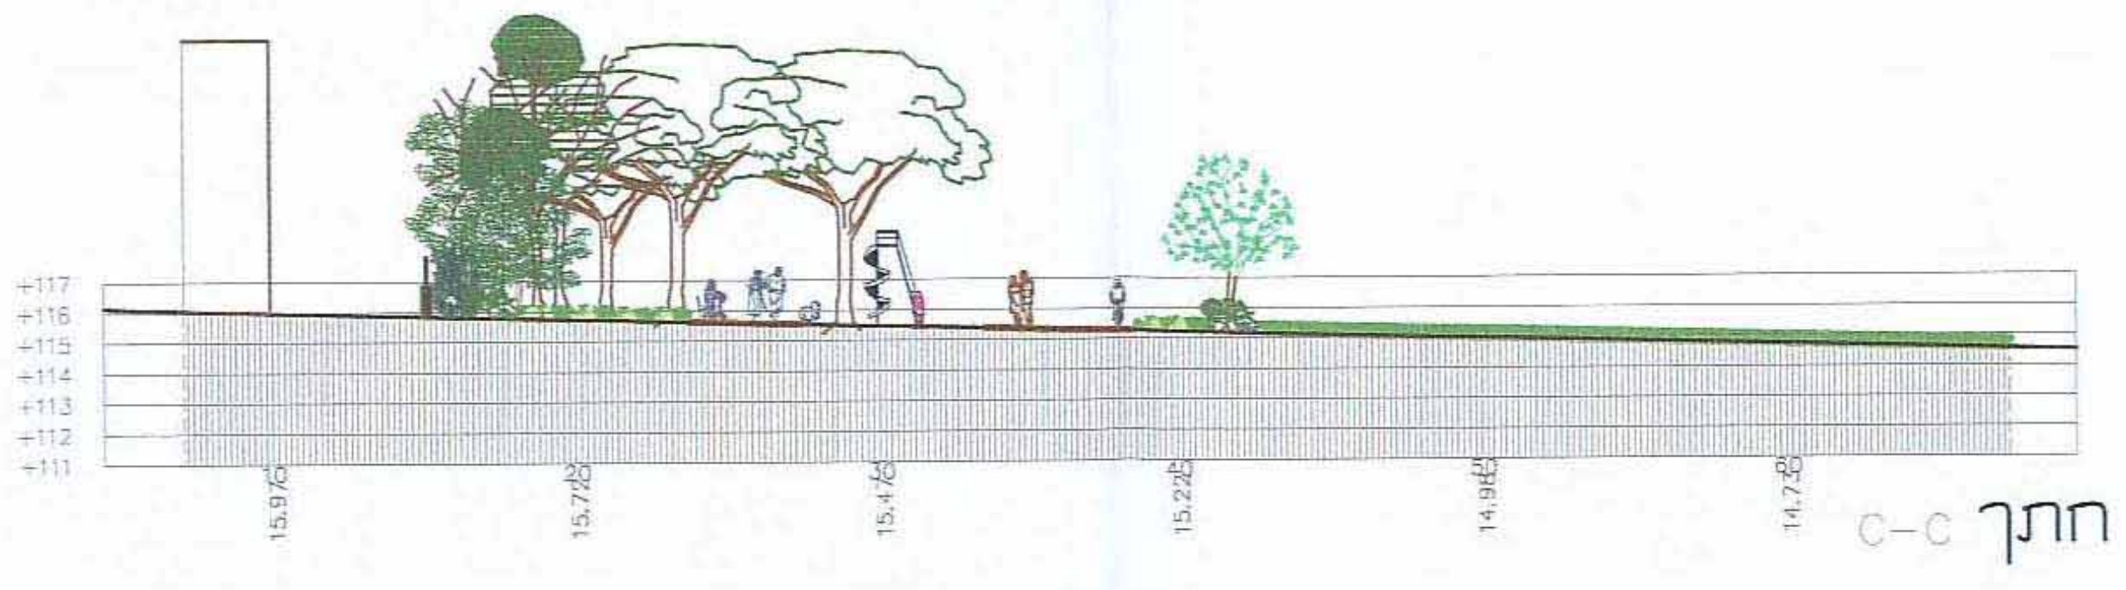

חתך C-C

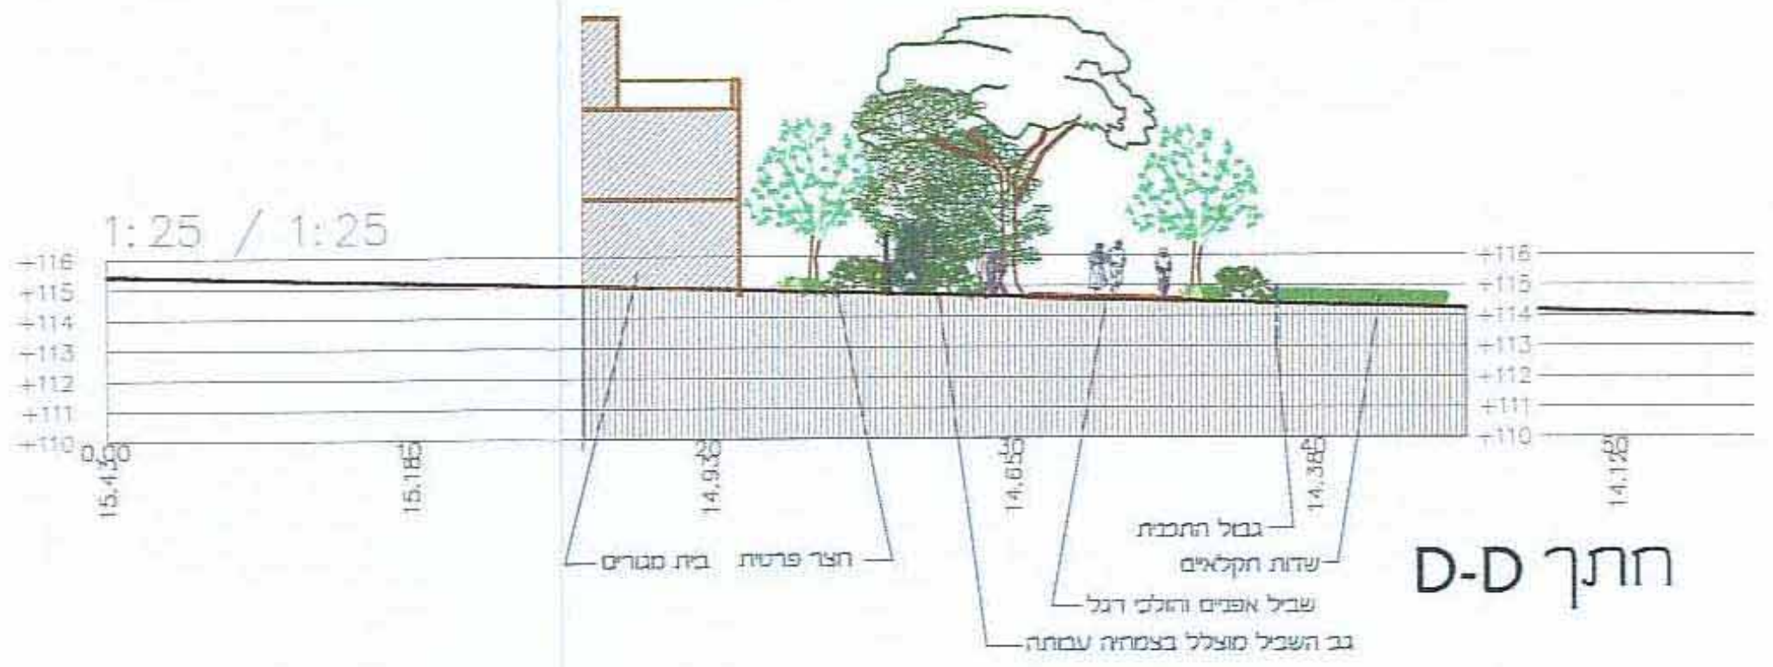
1:25 / 1:25
בית מגורים
חצר פרטית
גבול התכנית
שדות חקלאים
שביל אפנים והולכי רגל
גב השביל מוצלל בצמחיה עבותה

חתך D-D

חתכים

קנ"מ 1:250