


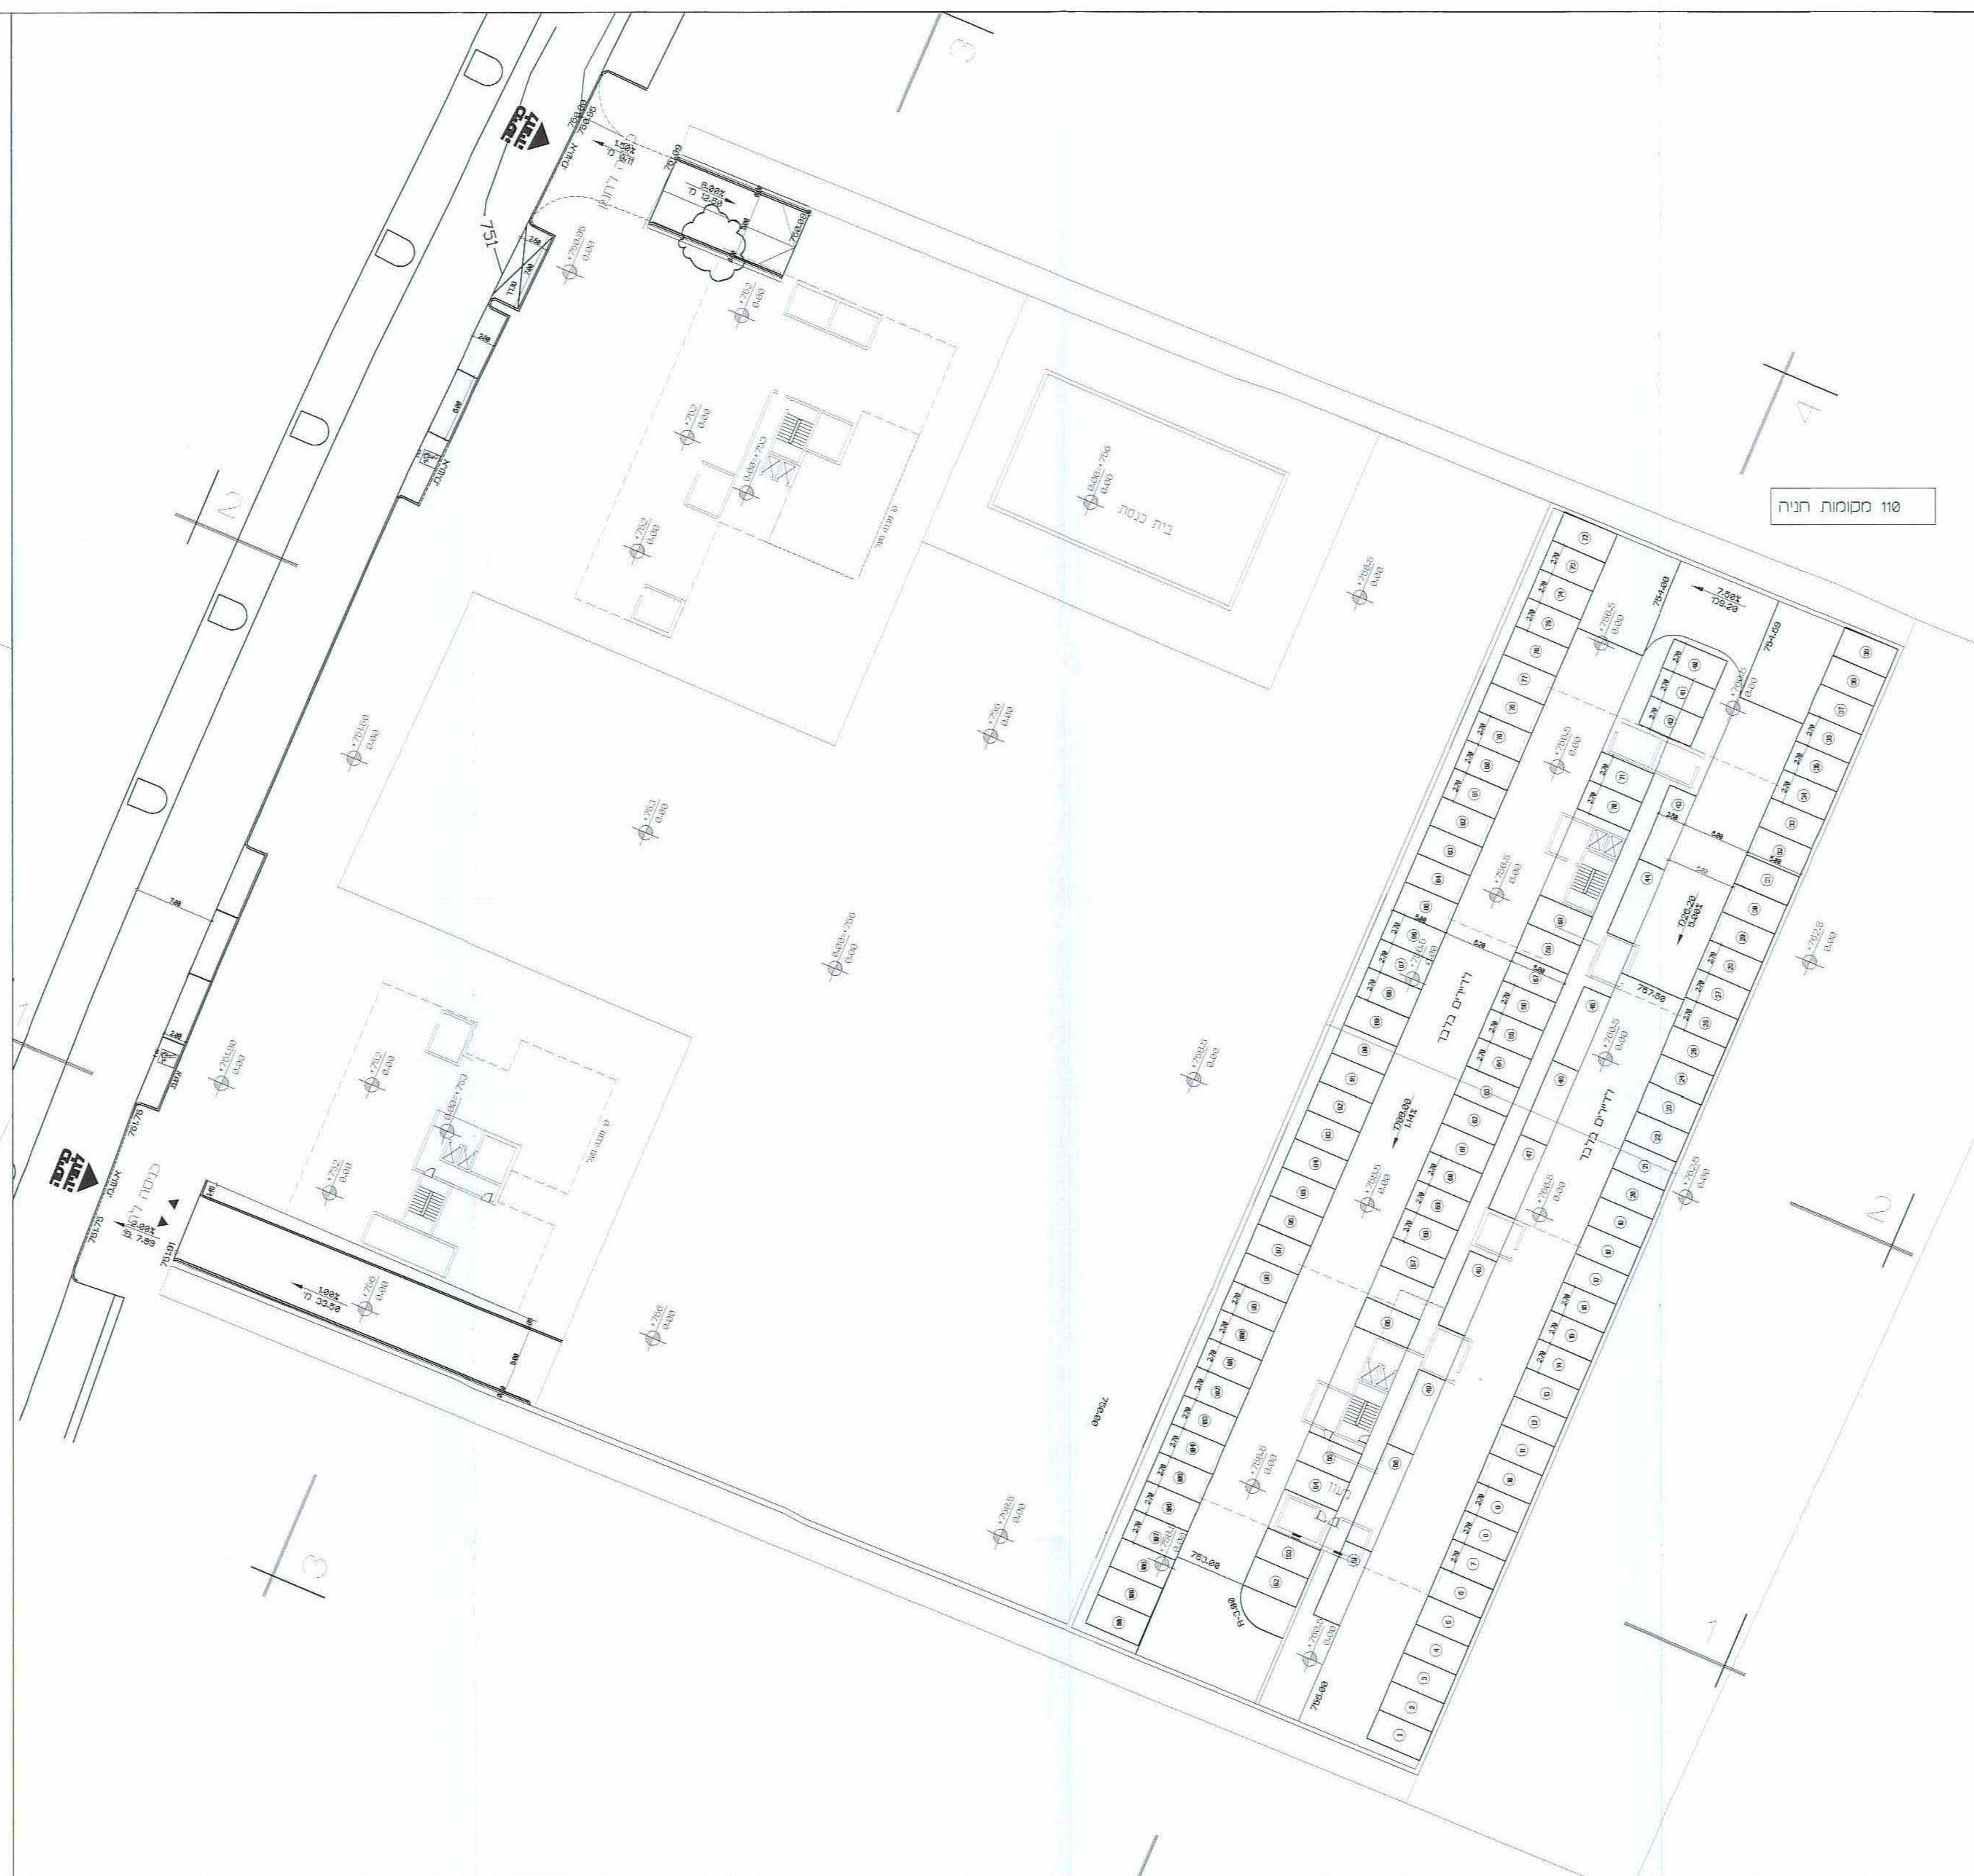

הוסיף הכתובן והנכין, התשובות - 1965
 משרד הפנים - מחוז ירושלים
 תעודת הסמכות הכללית ביום:
1.1.13
 לאשר את התכנית
 התכנית לא נמכרה טענה אישור העיר ☒
 התכנית נקבעה טענה אישור העיר ☐

 יו"ר הוסיף והנכין

 המזכיר