


קריית גת צפון - חוות הזרע - מתחם 02

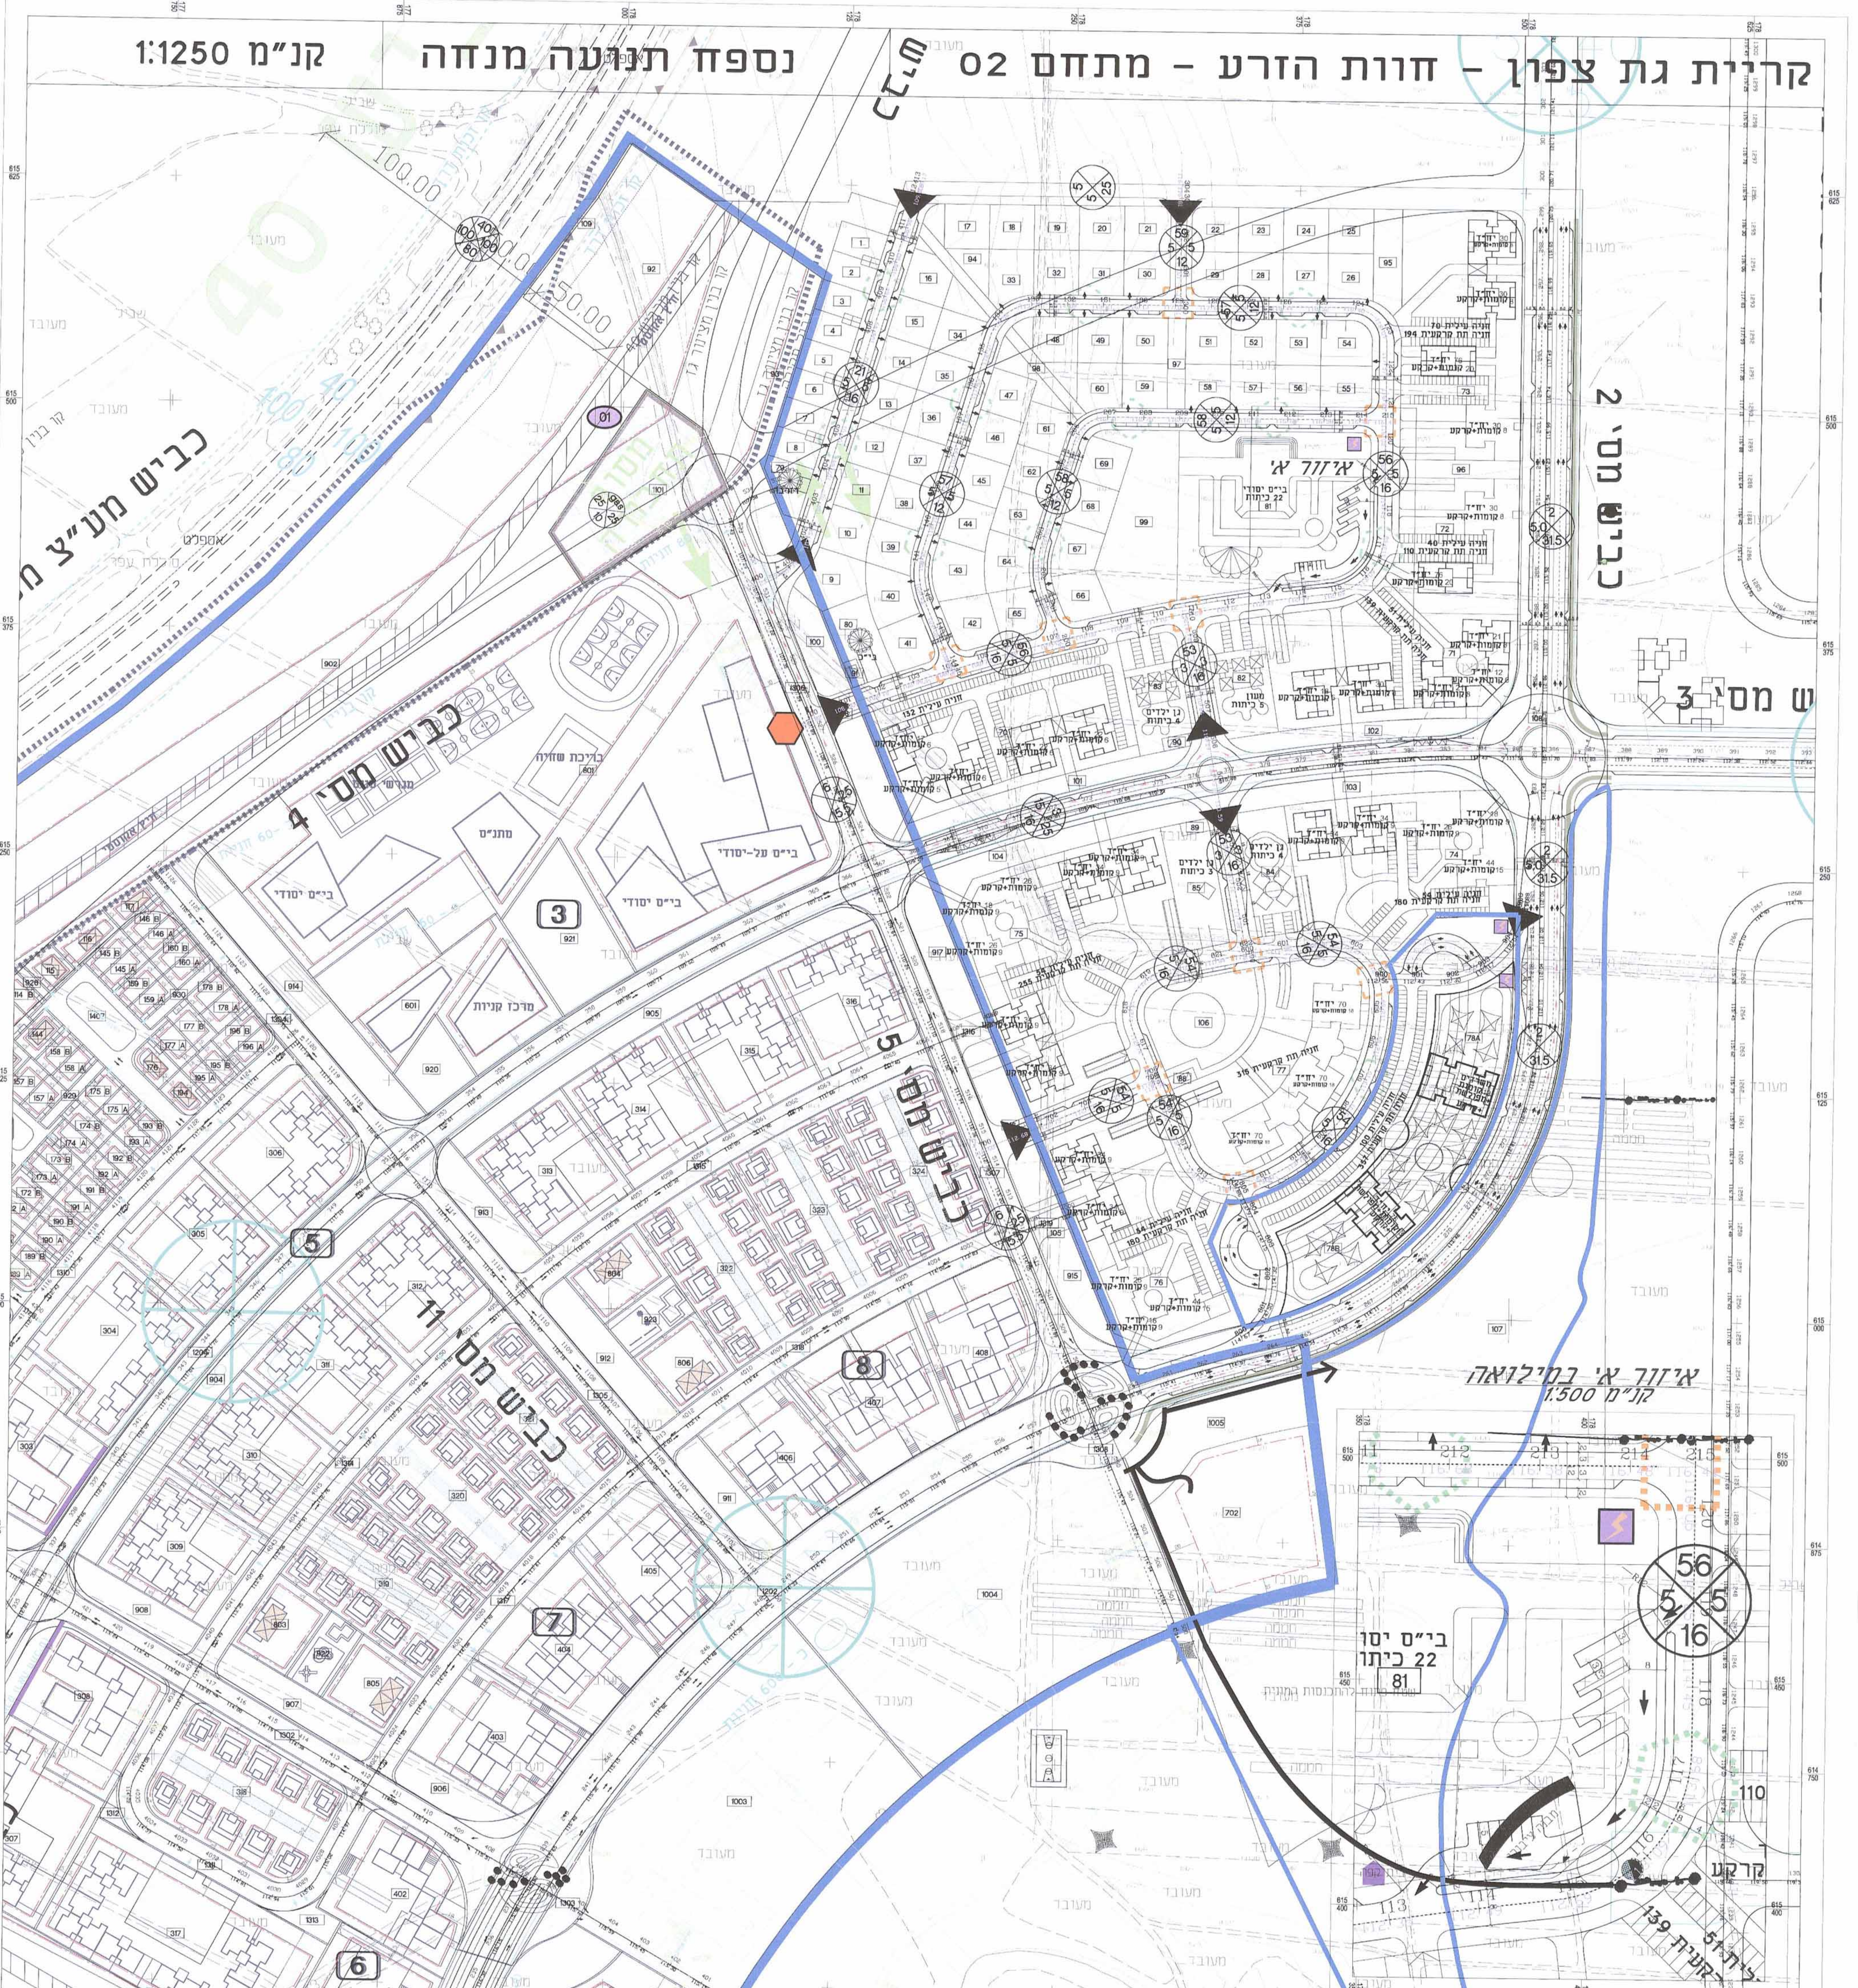


חתך טיפוסי לכביש ברוחב 12 מ' (כבישים 57, 58)

חותך טיפוסי לכביש ברוחב 16 מ' (כבישים 21, 54, 56)
(חניה בצד אחד)



חתך טיפוסי לכביש ברוחב 16 מ' (53, 54, 56) כבישים
(חניה בשני צדדים)

חתך טיפוסי לכביש ברוחב 31.5 מ' (כביש 2)
קנ"מ 1:100

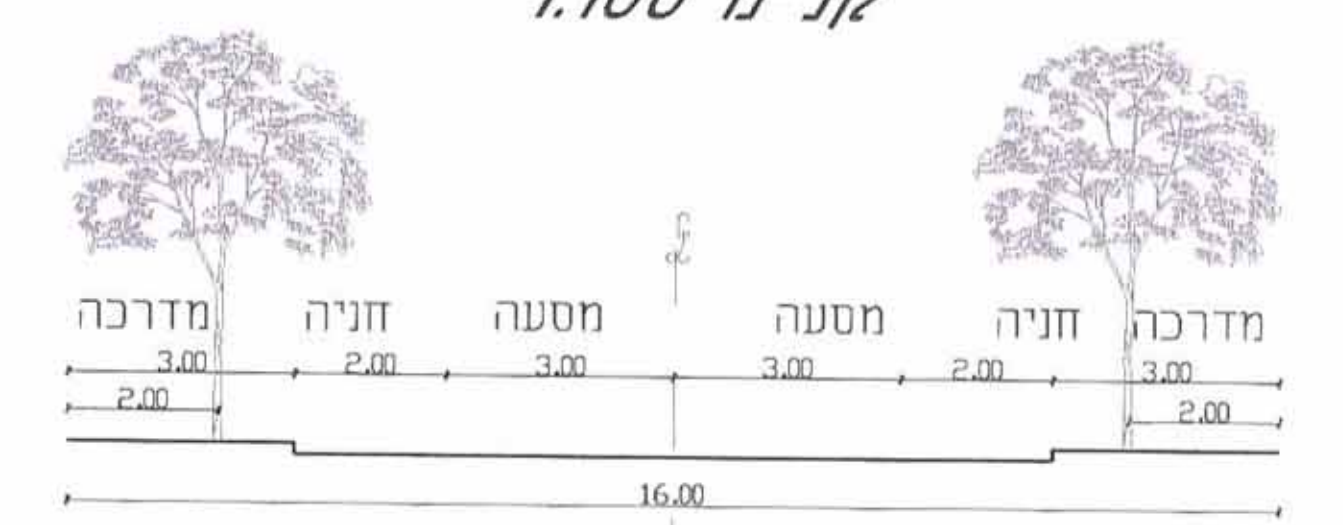

מקרא :

צורה ייחודית

הנחת מראה
94-077
של הנדסה
ת' כחולות 25.8.11

אופניים

ר'
ר'
ר'
ר'

מזרח מיתון חנוכה

בארבע מיתון חנוכה

למיטון חנוכה

סוכנות

[illegible]

יעד	שטח יחיד	דבר		חשב	הערות
		מ"ר	מ"ר		
מספר שטח	1500 מ"ר	1.35	43	1:700	2 יחידות לכל יחידה במבט
דירות עבור קרקע	130 יחיד	1/2	260	-	-
דירות עד 75 מ"ר	238 מ"ר	1/2	238	-	-
דירות מ"ר עד 75	800 יחיד	1:1.5	1,200	-	-
דירות 120 מ"ר	132 יחיד	2:1	304	-	-
דירות 120 מ"ר	1,785	-	2	2	2 יחידות מ"ר 120

סה"כ חנויות דרושות לרכב פרטי - 1,785