

תכנית מס' 4\140\03\9

קריית גת צפון - מתחם 02

תכנית מפורטת

נספח בינוי מנחה


גיליון מספר 2 - חתכים

קנה מידה חתך: 1:500


לשם התכנון הפורמלי
משרד התכנון והנדסה
2015
נתקבל

הוסף הליך תכנון וביצוע האמת הבנות למסגרת
המסגרת העסקית והתכנונית 2015
משרד התכנון - מחוז הדרום
הוועדה לריון לאומי בתחומה גומס
לאשר את התוכנית
התוכנית לא תבוצע כעמדה אלא תהיה
התוכנית תבוצע כעמדה אלא תהיה
התוכנית תבוצע כעמדה אלא תהיה

הוסף הליך תכנון וביצוע האמת הבנות למסגרת
המסגרת העסקית והתכנונית 2015
משרד התכנון - מחוז הדרום
הוועדה לריון לאומי בתחומה גומס
לאשר את התוכנית
התוכנית לא תבוצע כעמדה אלא תהיה
התוכנית תבוצע כעמדה אלא תהיה

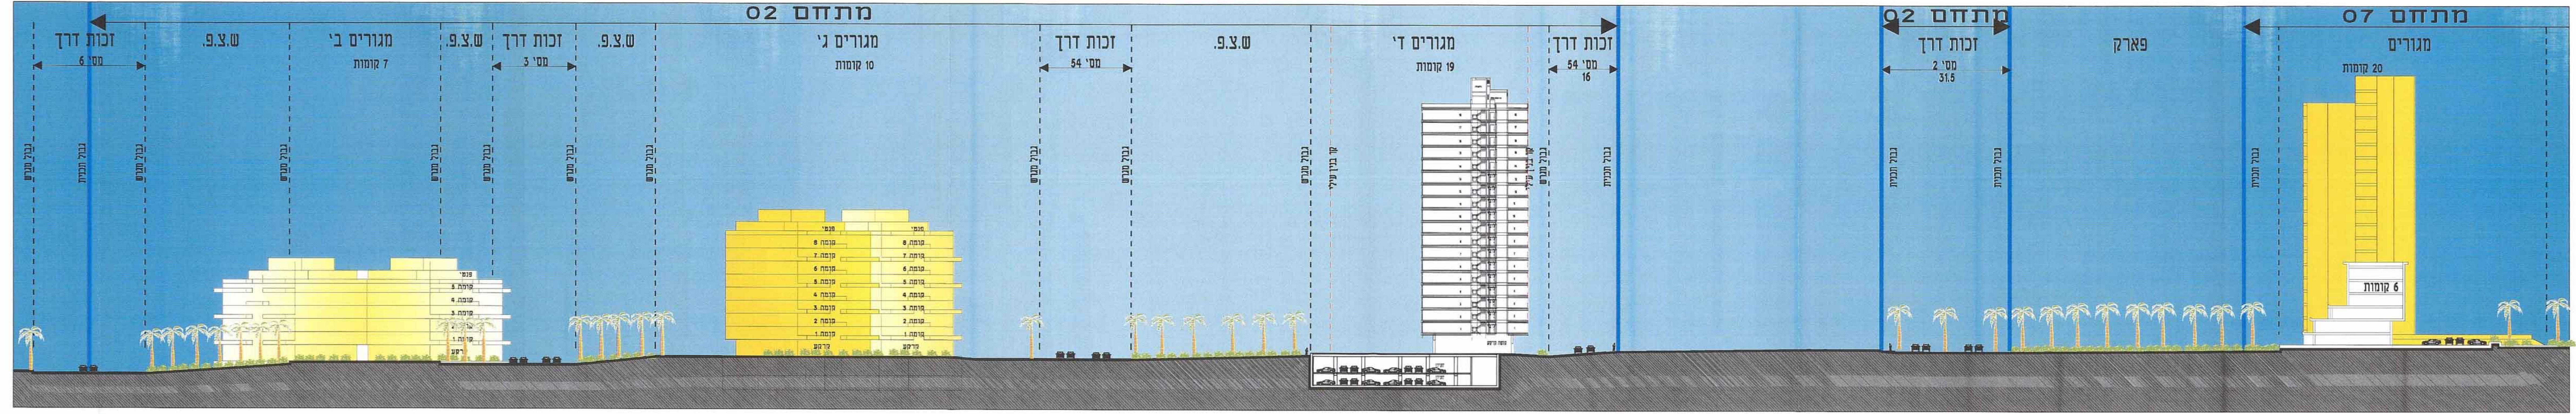

חתך א-א 1:500

 

חתך ב-ב 1:500

תאריך: 27.08.2015