תכנית מס' 13260

חניון אוטובוסים, הר חוצבים, רח' יגאל אלון

נספח בינוי מס' 2
חתכים

קנ"מ 1:250

חתך 2-2
קנ"מ 1:250

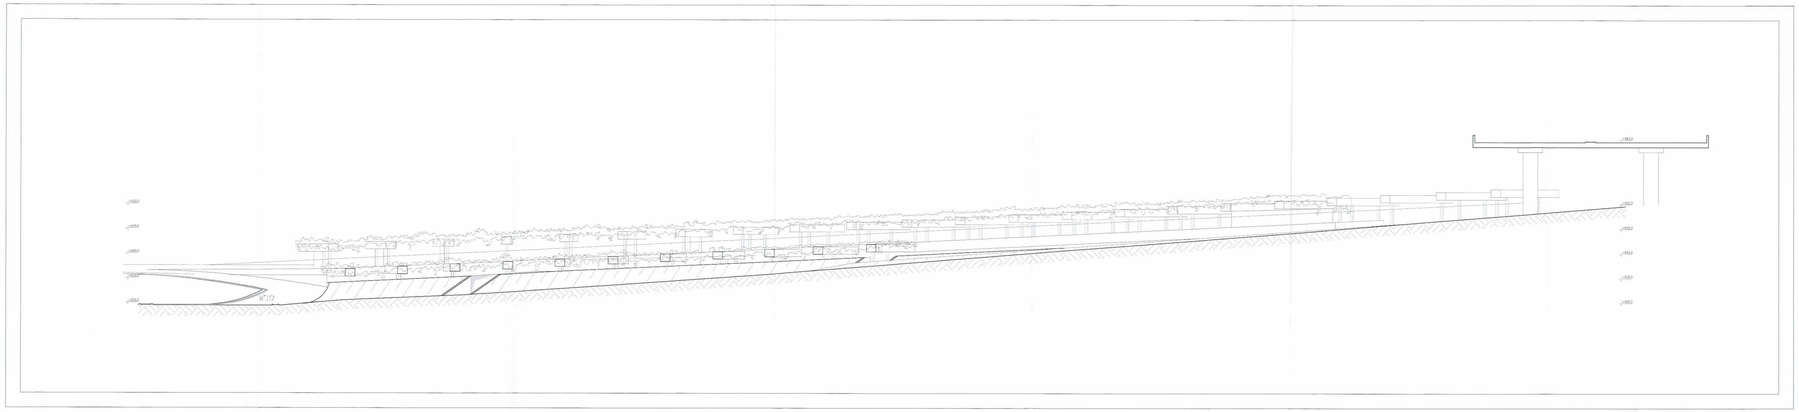

חתך A-A
קנ"מ 1:250

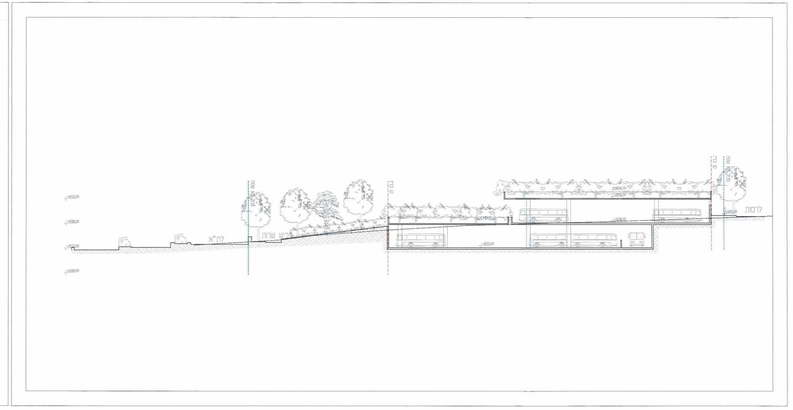

חתך B-B
קנ"מ 1:250

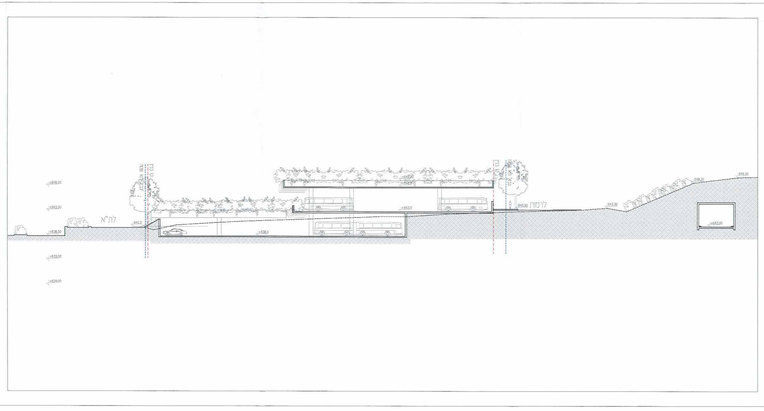

חתך C-C
קנ"מ 1:250

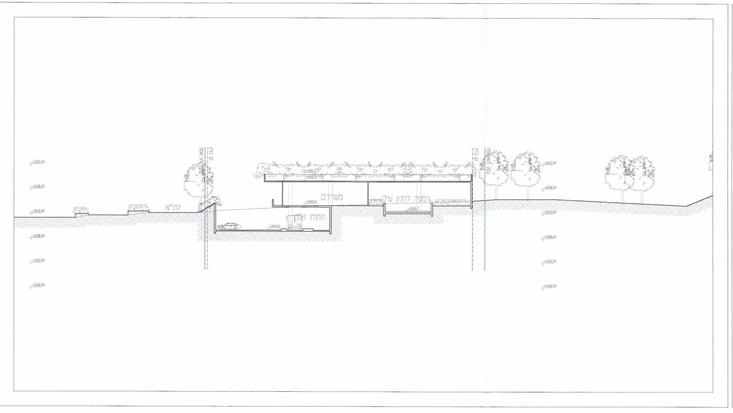

שלב: פיתוח המרחב הציבורי **מהדורה:** 1 **תאריך:** 12.06.2022

מקרא:

גבול תא שטח

קו בנין חדש

קלרמן אדריכלים בע"מ 1991
רח' יפה נוף 37, תל אביב-יפו 63448 | 03-6294600 | info@klerman.com | www.klerman.com