

תכנית מסי מק/12856

נספח חלוקה ורישום

נספח מס' 1


איחוד וחלוקה	סמכות ראשית	אופי התכנית
איחוד וחלוקה ברישומה ובמסגרת חוק התכנון והרישום	ועדה מקומית	אופי התכנית

מחוז: ירושלים
מרחב תכנון מקומי: ירושלים
מקום: בית חגינה
שטח התכנית: 2,656 מ"ר
קנה מידה: 1 : 250

גושים וחלקות בתכנית:

גוש	שטח תגוש	חלקות בשלמותן	חלקי חלקות
30611	מוסדר		45

(מספר מגרשים: 13, נוא לפי תכנית 7489)
 מספרים ארעיים 56,67 לפי תצ"ר מסי 561/07
 חותמות מוסד התכנון :

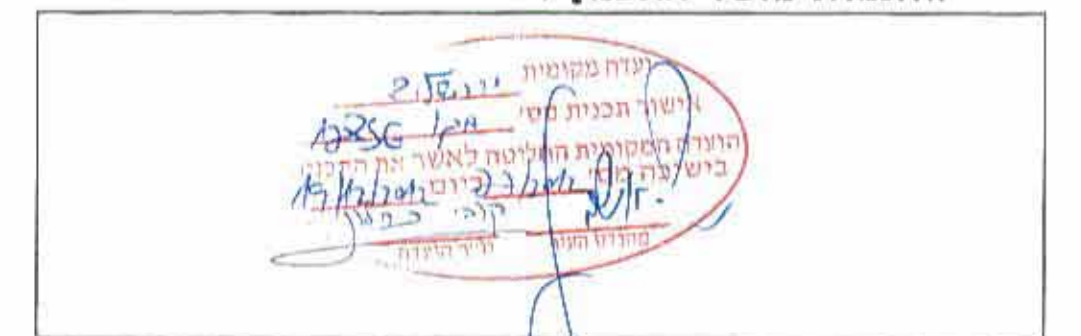

שלב: מילוי תנאים דמתן תוקף **מחזור: 1** **תאריך: 15.04.13**

שמות וחתימות:

שם	תפקיד	חתימה
ג'ורג'ס מוחמד	מנהל	[Signature]
בית חגינה ירושלים	מספר: 052-2399489	023438963.1.1
ג'ורג'ס מוחמד	מנהל	[Signature]
בית חגינה ירושלים	מספר: 052-2399489	023438963.1.1

עורך התכנית

AL, ALIYAH BULBULIAN	מספר: 052-2399489	023438963.1.1
משרד: ירושלים - ת.ד. 38164	טל: 02-6274686	050-5265973
דואר: alughanaoffice@yahoo.com		

מודד

אבו רגב נזאר - מודד מוסמך	מספר: 505-2678105	505-2678105
בית חגינה - ירושלים		
דואר: musa3@bezeqint.net		

תרשים התמצאות כללית
 קנה מידה 1:10000



תרשים הסביבה הקרובה
 קנה מידה 1:2500



מקרא


- גבול התכנית
- שטח לאיחוד וחלוקה מחדש
- בנין קיים
- מספר חלקה
- גבול תא שטח
- מספר תא שטח
- מספר גוש
- גבול חלקה
- מספר חלקה
- גבול מגרש כביטוכ
- מספר מגרש כביטוכ

טבלת אחוד חלוקה מחדש

מספר גוש מספר חלקה	מספר תא שטח חדש	שטח רשום על חלקה במ"ר	מספר תא שטח חדש	מספר חלקה	מספר גוש
46 (חלק)	1307	13	1307	13	30611
45	1349	113	1349	113	30611
45	2656	2656	2656	2656	30611

תא שטח המסומן במספר 1 ירשם ע"ש בעלי החזקה על מגרש מס' 13 לפי תכנית מס' 7459
 תא שטח המסומן במספר 2 ירשם ע"ש בעלי החזקה על מגרש מס' 113 לפי תכנית מס' 7459
 תא שטח המסומן במספר 3 ירשם ע"ש בעלי החזקה על מגרש מס' 13 לפי תכנית מס' 7459

א-אני החתום מטה אבו רגב נזאר מודד מוסמך מאשר בזה כי הישוב השמשים שבטבלת אחוד וחלוקה נכונים בדקתי הישוב פלנימטרית ובשיטה פוליגונית

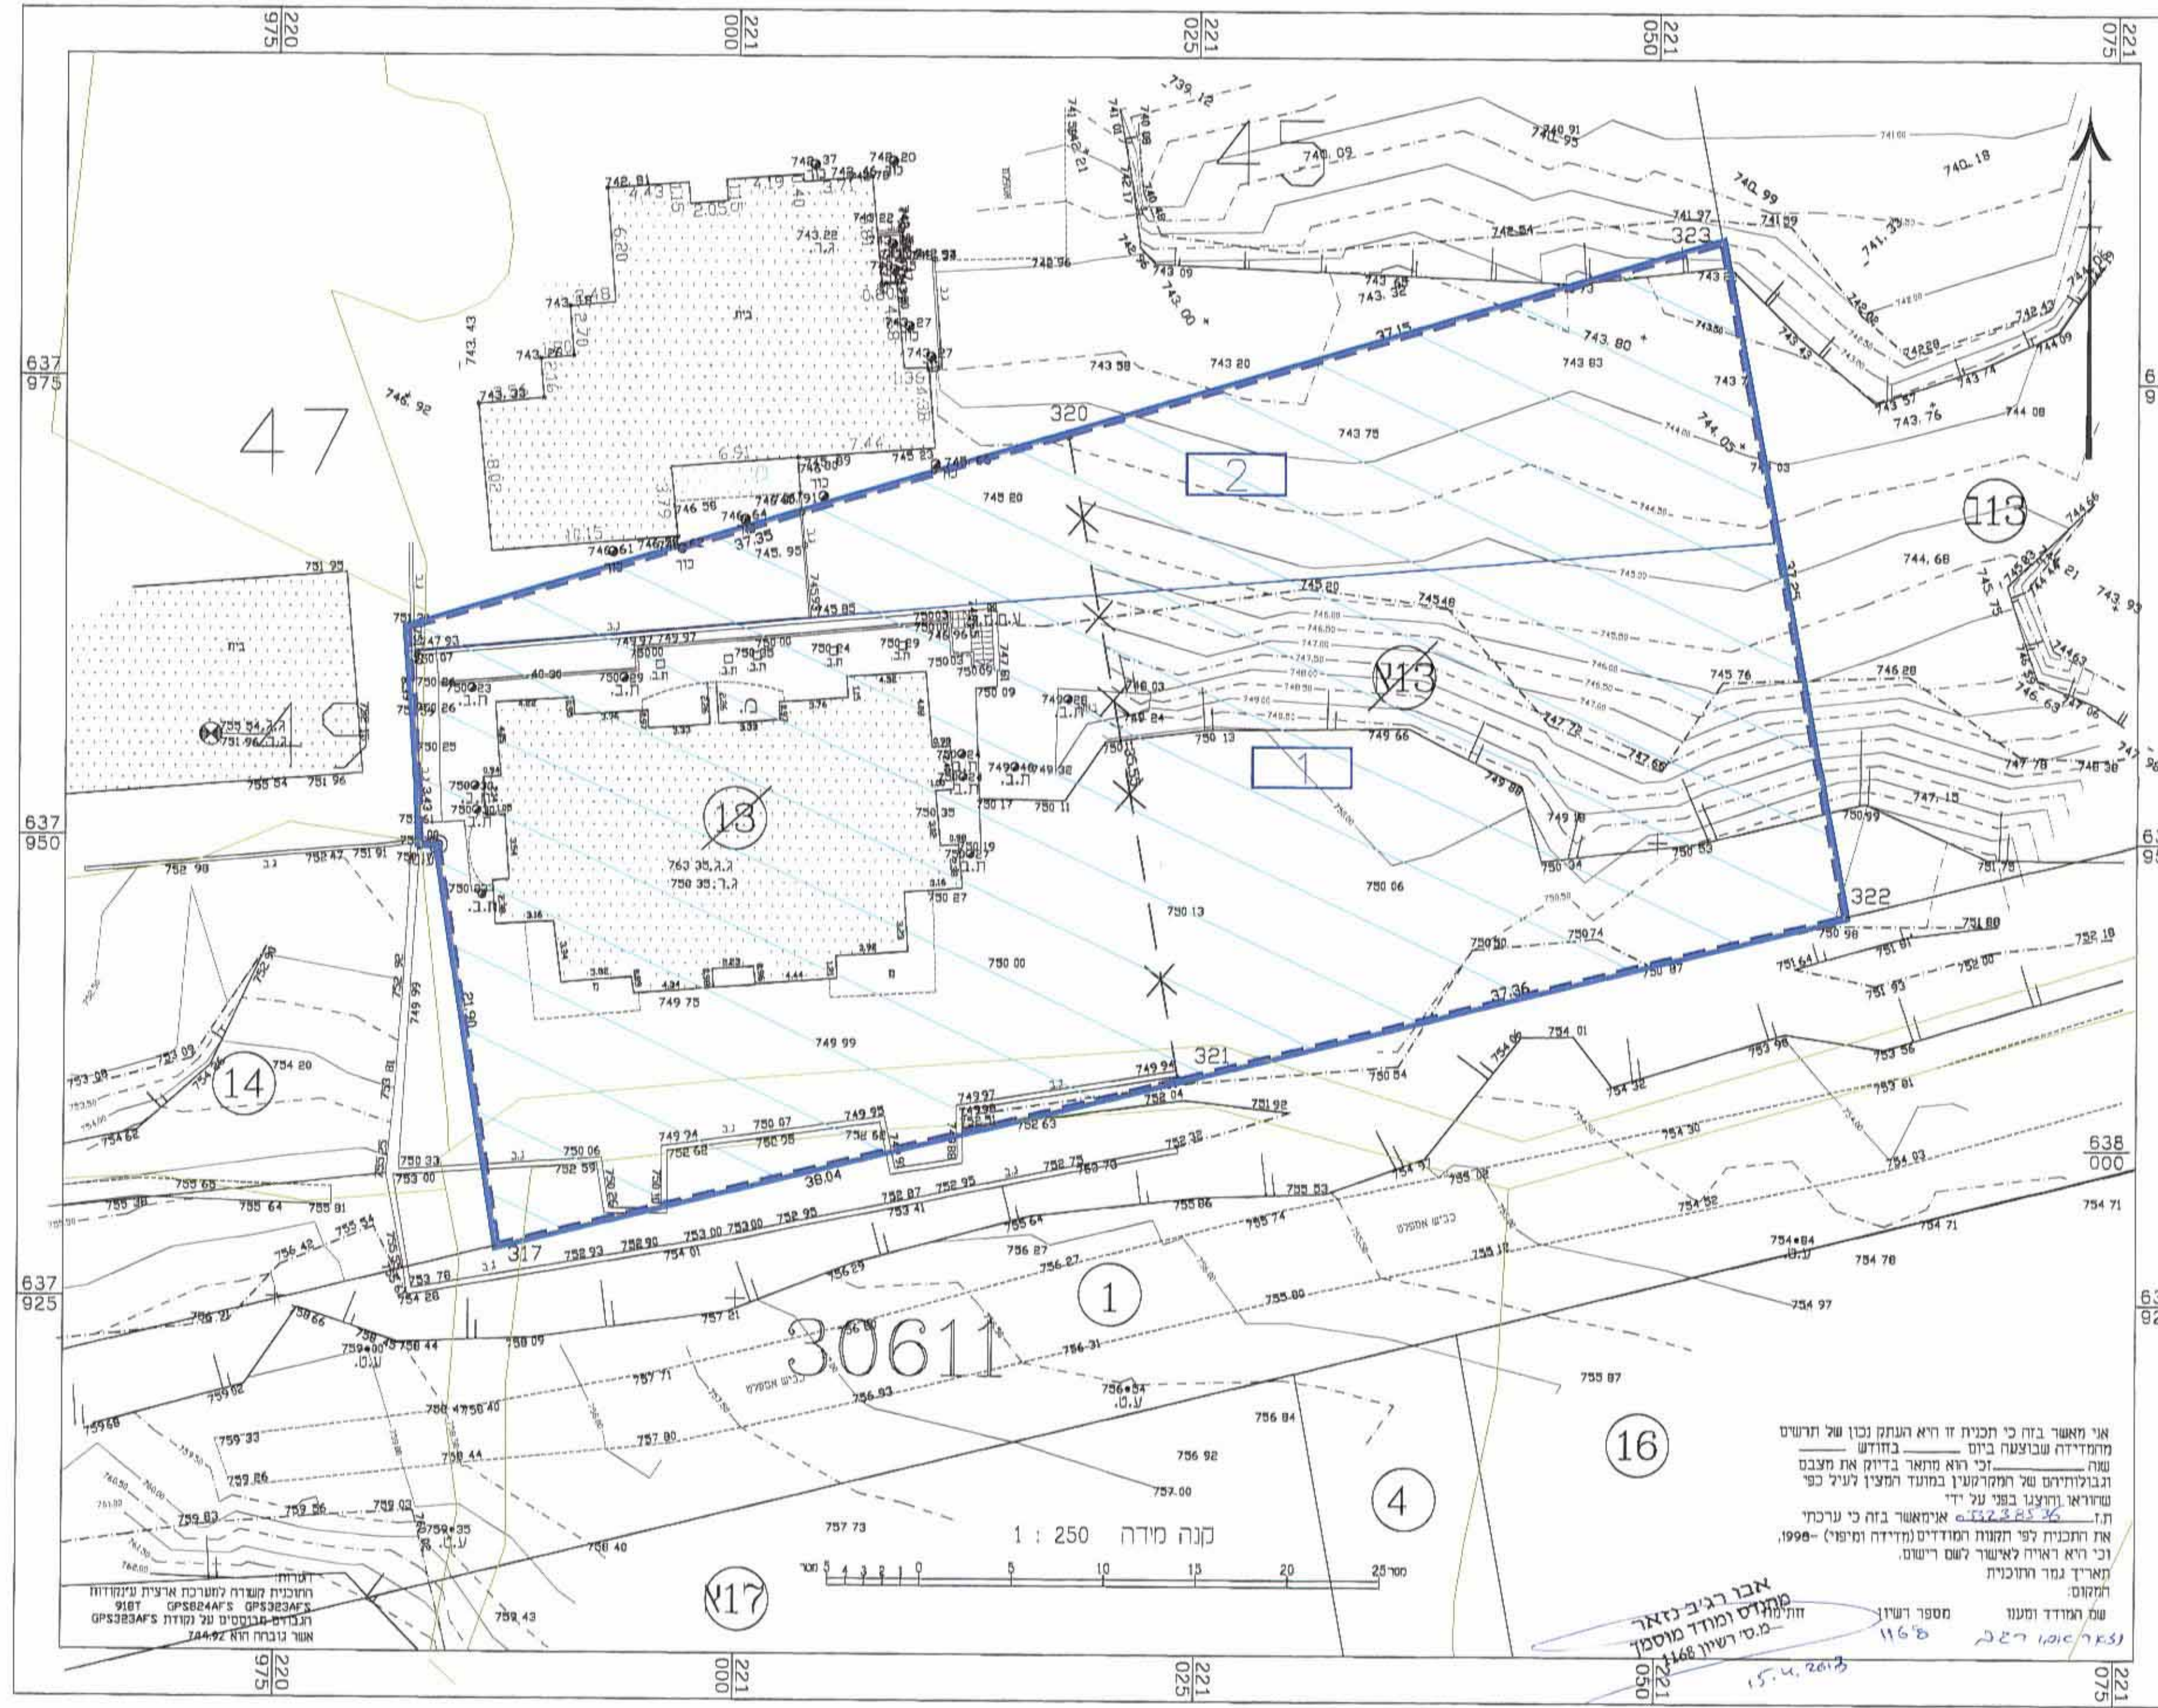

אני מאשר בזה כי תכנית זו היא הנחת נכונ של תרשים מהחזירה שבוצעה ביום כבוד...
 וכי היא נחאה בדיוק את מצבם הגבולות וש' התמקשות במתוד המצוי לעיל כפי שטרואו ודענו בפני על ידי ת.ד. 38164 - ירושלים
 את התכנית לפי תמונת המודדים (מדידה ומיפול) - 1998
 וכי היא ראויה לאשרור לשם רישום.
 תאריך: 15.4.2013

דעות: רישומי שטח לשיטת ארצית מפורסמת
 OPS804AF, OPS1303AF, OPS3283AF
 רישומי גבולות על מנתו 74492
 אשר נבחרה היא 74492