דרך מס' 1

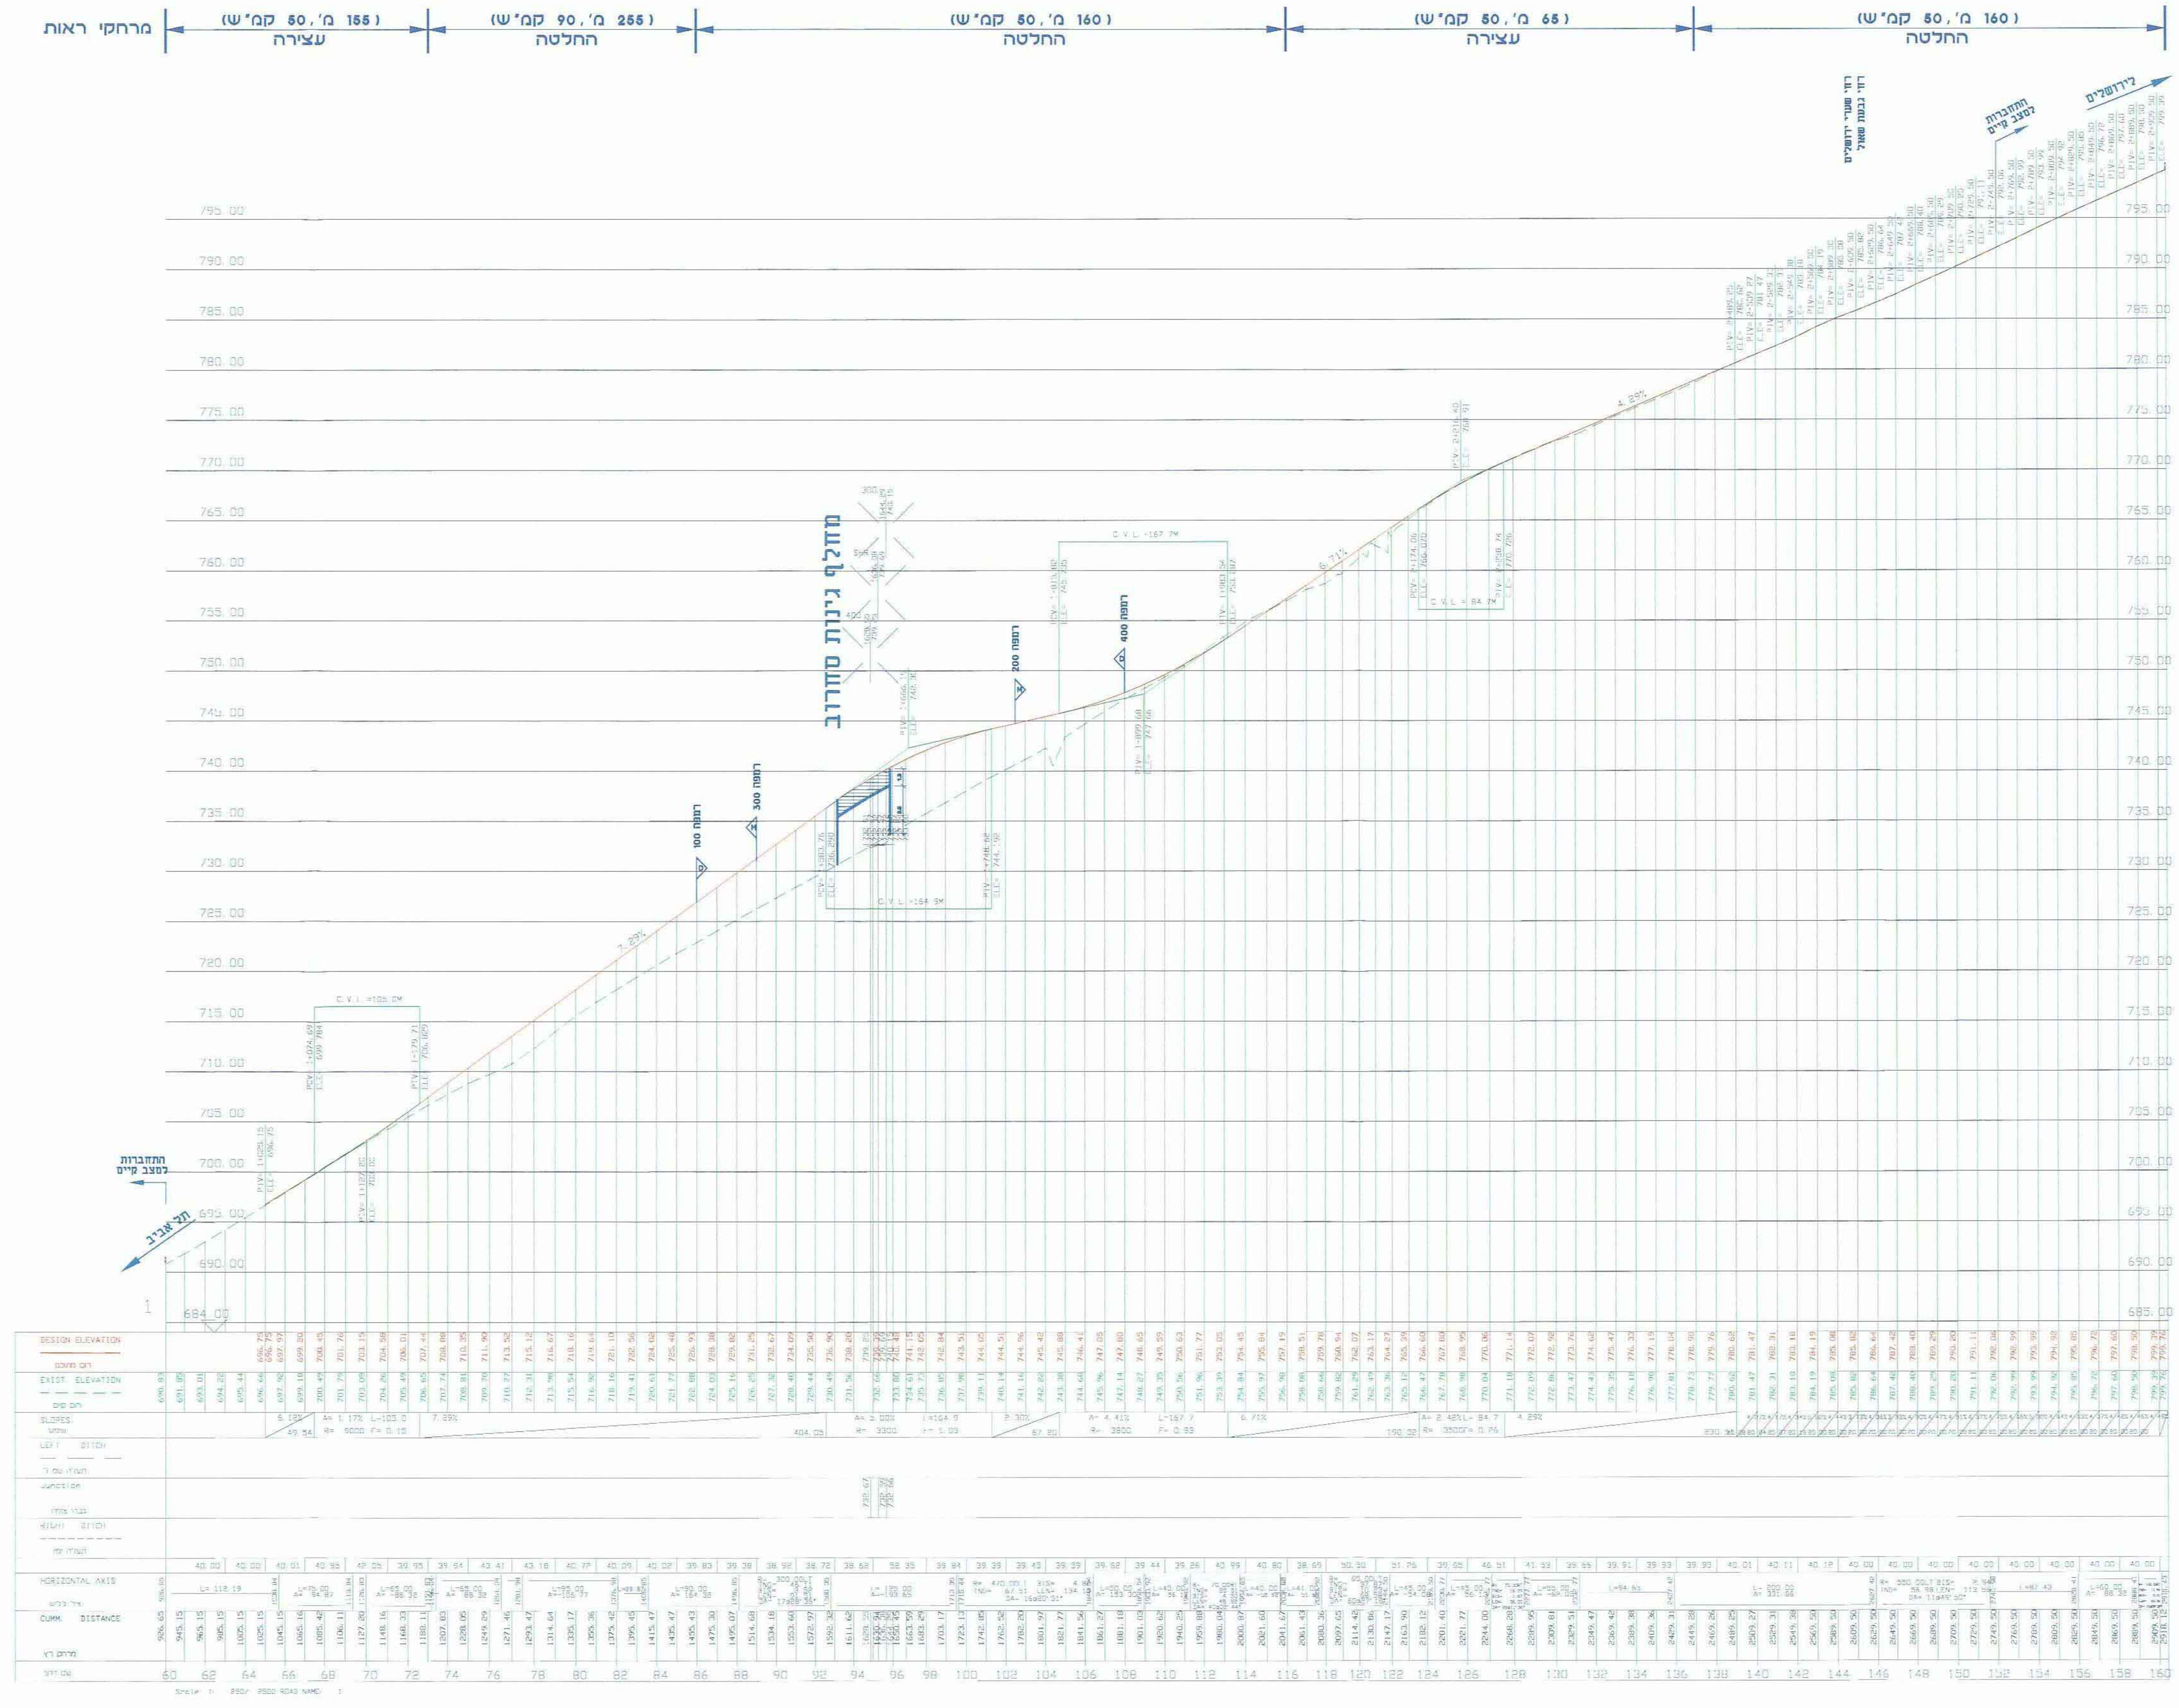
מרחקי ראות
(155 מ', 50 קמ"ש)
עצירה
(255 מ', 90 קמ"ש)
החלטה
(160 מ', 50 קמ"ש)
החלטה
(65 מ', 50 קמ"ש)
עצירה
(160 מ', 50 קמ"ש)
החלטה
תל אביב
התחברות למצב קיים
לירושלים
התחברות למצב קיים
רח' שערי ירושלים
רח' גבעת שאול
מחלף גינות סחרוב
רמפה 100
רמפה 300
רמפה 200
רמפה 400
DESIGN ELEVATION
EXIST. ELEVATION
SLOPES
LEFT DITCH
JUNCTION
RIGHT DITCH
HORIZONTAL RADIUS
CUMM. DISTANCE

חוק התכנון והבניה, התשכ"ה - 1965
משרד הפנים - מחוז ירושלים
הוועדה המחוזית החליטה ביום:
לאשר את התכנית
☒ התכנית לא נקבעה טעונה אישור השר
☐ התכנית נקבעה טעונה אישור השר
יו"ר הוועדה המחוזית
תאריך

אישר	תאור עדכון	תאריך	מהדורה
ש.ש.			

מוריה
חברה לפיתוח ירושלים בע"מ

ד.א.ל הנדסה בע"מ
תל אביב 67891
רח' יגאל אלון 88
טל. 03-6366444
פקס. 03-6366440
E-mail: del@del.co.il
www.del.co.il

מפתח גיליונות

פרוייקט:
כביש מס' 1
כניסה לירושלים

שם התוכנית:
חתכים לאורך
60-160

שלב תכנון	מוקדם (PD) ●	ארעי (TD) ○	מפורט (DD) ○	
מטרה	לעיון (ה) ○	לאישור (FA) ●	למכרז (FT) ○	לביצוע (FC) ○

	תאריך	תכנן	שרטט	אישר
	07/09/11	שחר ק.	וקנטינה ס.	יפי ה.

מס' פרוייקט: 1505
קנ"מ: 1 : 250/2500

שם קובץ הגליון: SHEET FILE NAME: DEL-HW-RD1-0000000-PD-3002.DWG

מספר תוכנית/שם קובץ ההדפסה:
DEL-HW-RD1-00000000-PD-3002-00

Thu Apr 04 09:18:00 2013 AMI BLUM TEL:02-6231132 FAX:02-6231187