


טבלת מאזן חניה

| שיעור קרקע | מספר יחיד | שטח מ"ר | תקן חניה | משמות חניה דרושים | משמות חניה מוכנים |
|------------|-----------|---------|----------|-------------------|-------------------|
| מגורים | 8 | | 11 יחיד | 8 | 8 |
| מסחר | | 78 מ"ר | 1:25 | 4 | 4 |
| סה"כ | | | | 12 | 12 |

תכנית מס' 14039
תוספת יח"ד במגרש מגורים
גיבאל אלמוקבר
נספח כבישים ותנועה
נספח מס' 2
 ק"מ 1:250

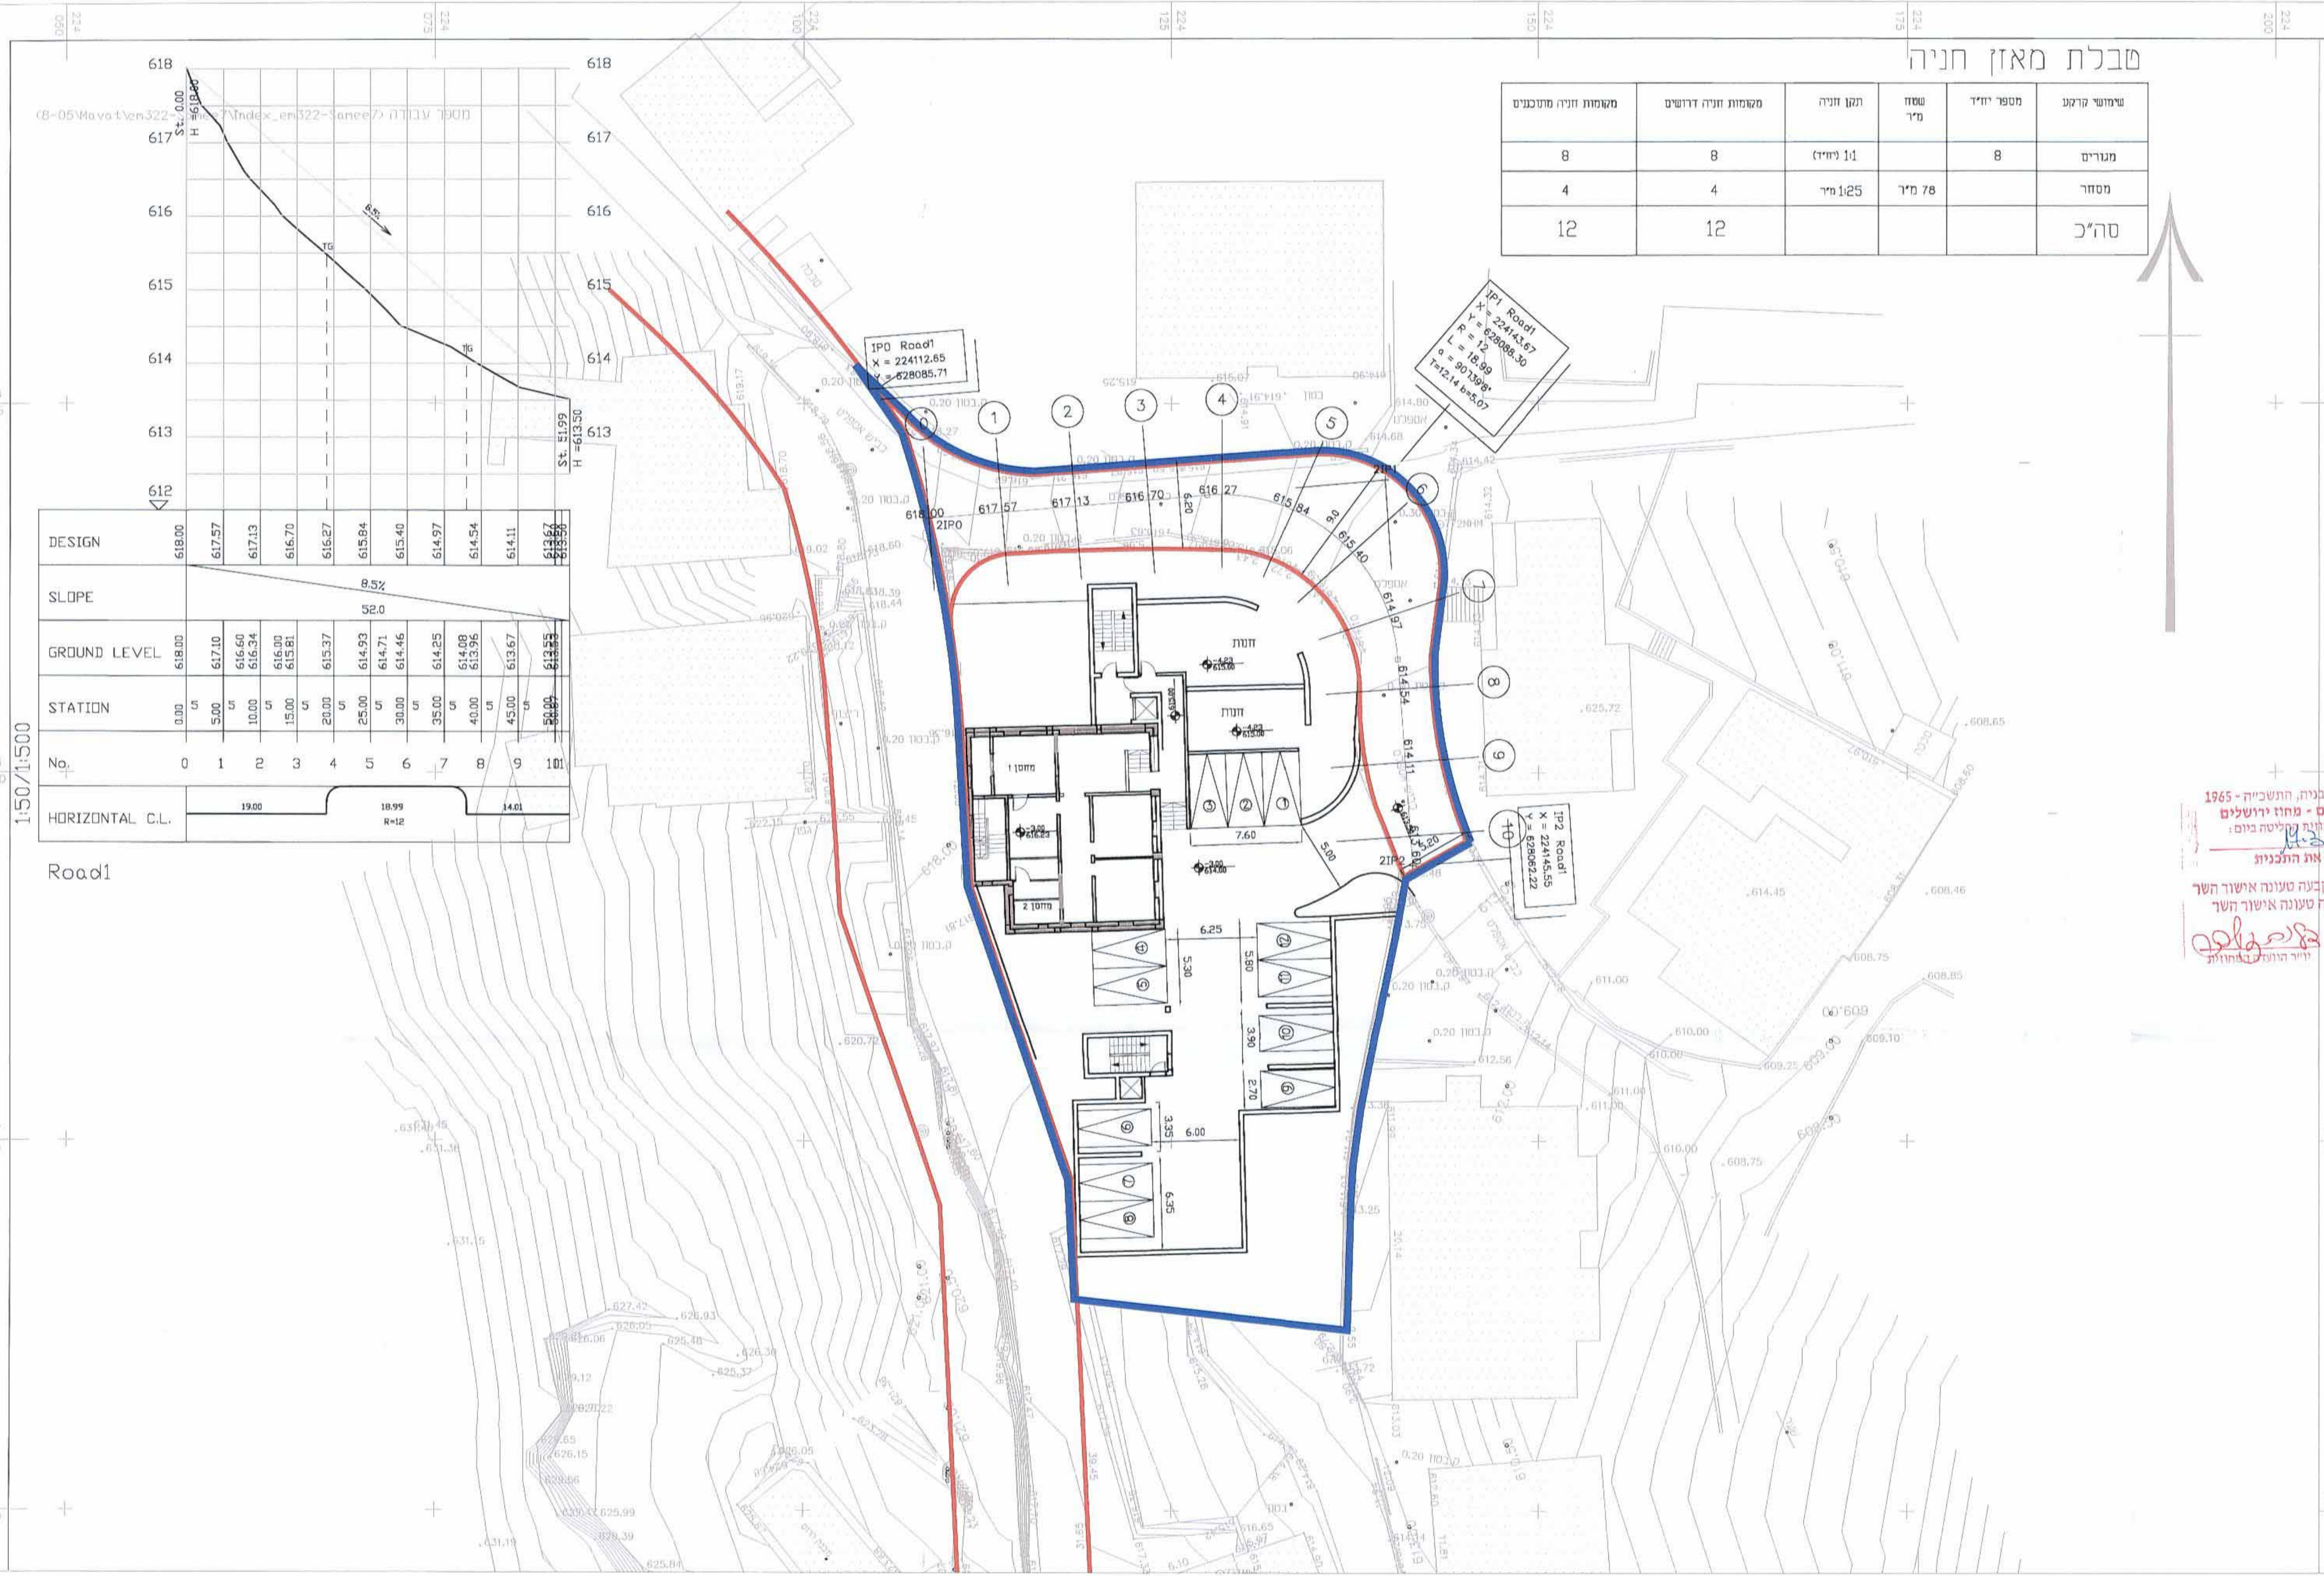

| DESIGN | 618.00 | 617.57 | 617.13 | 616.70 | 616.27 | 615.84 | 615.40 | 614.97 | 614.54 | 614.11 | 613.67 | 613.25 | | | |
|-----------------|------------|--------|--------|--------|--------|--------|--------|--------|--------|--------|--------|--------|--------|--------|--------|
| SLOPE | 8.5% | | | | | | | | | | | | | | |
| GROUND LEVEL | 618.00 | 617.10 | 616.60 | 616.34 | 616.00 | 615.81 | 615.37 | 614.93 | 614.71 | 614.46 | 614.25 | 614.08 | 613.96 | 613.67 | 613.25 |
| STATION | 0.00 | 5.00 | 10.00 | 15.00 | 20.00 | 25.00 | 30.00 | 35.00 | 40.00 | 45.00 | 50.00 | 55.00 | 60.00 | 65.00 | |
| No. | 0 | 1 | 2 | 3 | 4 | 5 | 6 | 7 | 8 | 9 | 10 | 11 | 12 | 13 | |
| HORIZONTAL C.L. | 19.00 R=12 | | | | | | | | | | | | | | |

חוק התכנון והבניה, התשכ"ה - 1965
 משרד הפנים - מחוז ירושלים
 חלוקת המחוזות הקליטה ביום:
 לאשר את התכנית
 התכנית לא נקבעה טעונה אישור השר
 התכנית נקבעה טעונה אישור השר
 יו"ר הוועדה המחוזית

שם פרויקט: ת.ב.ע מס' 14039

שם לקוח בפרויקט: גבאל אלמוקבר

שם תכנית: נספח תנועה

לעיון: לאשר תאריך:

למכרז: לביצוע תאריך:

תכנון: **י. ירון**

תנועה וכבישים

ת.ד. ירושלים 91271
 טל' 0226275463
 IMEO-YARDEN-ENG.COM
 שם קובץ זמ במחשב: 1247-1.P11

שם קובץ שם במחשב: 1247-1.Dwg

תאריך: 30.12.12
 קנה מידה: 1:250
 דוכן עבוד: