

1012302-4

נספח בינוי לתכנית מס' 30/106/03/3

נספח בינוי מחייב מבחינת מיקום התוספת, חתר וחומרי גמר.



עורכי התכנית:

אדריכלית רבקה פפה :

מס רשיון : 40126
ת.ז. : 200055010
נייד : 058-4346089



ק.ר.פ. אדריכלים
מסקת מס' 200055010
אדריכלות
מ.י. 40126

מהנדס בניין חיים סבן:

מס רשיון : 9394
ת.ז. : 64790264
נייד : 0547919687



חתימת עורך התכנית:

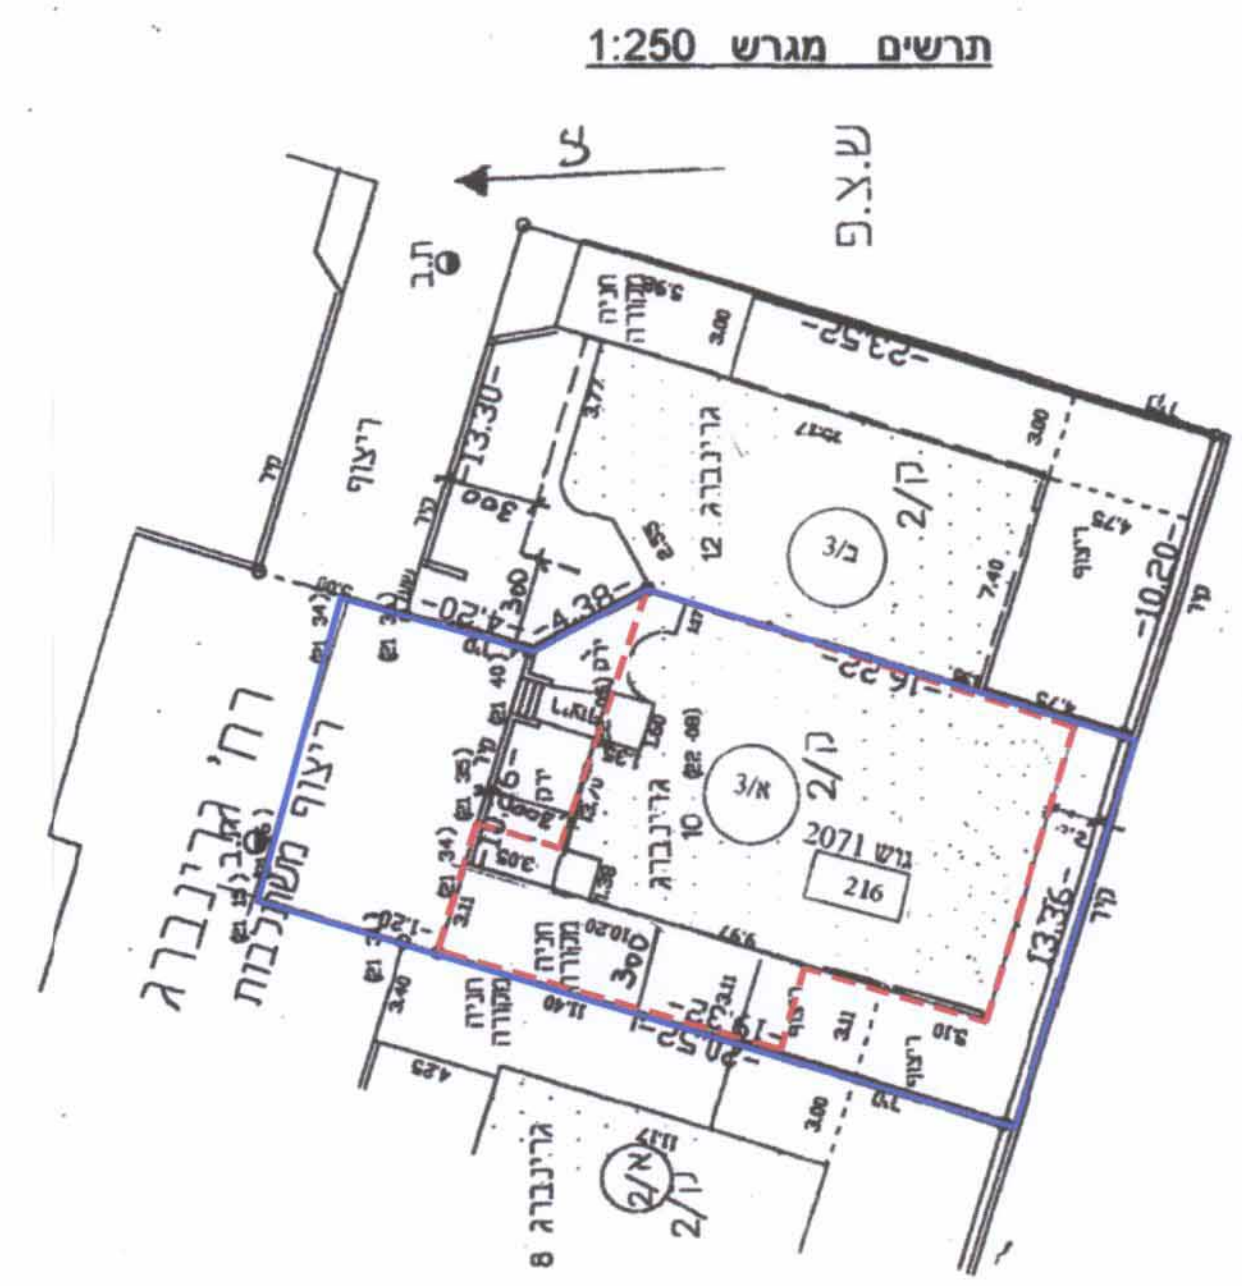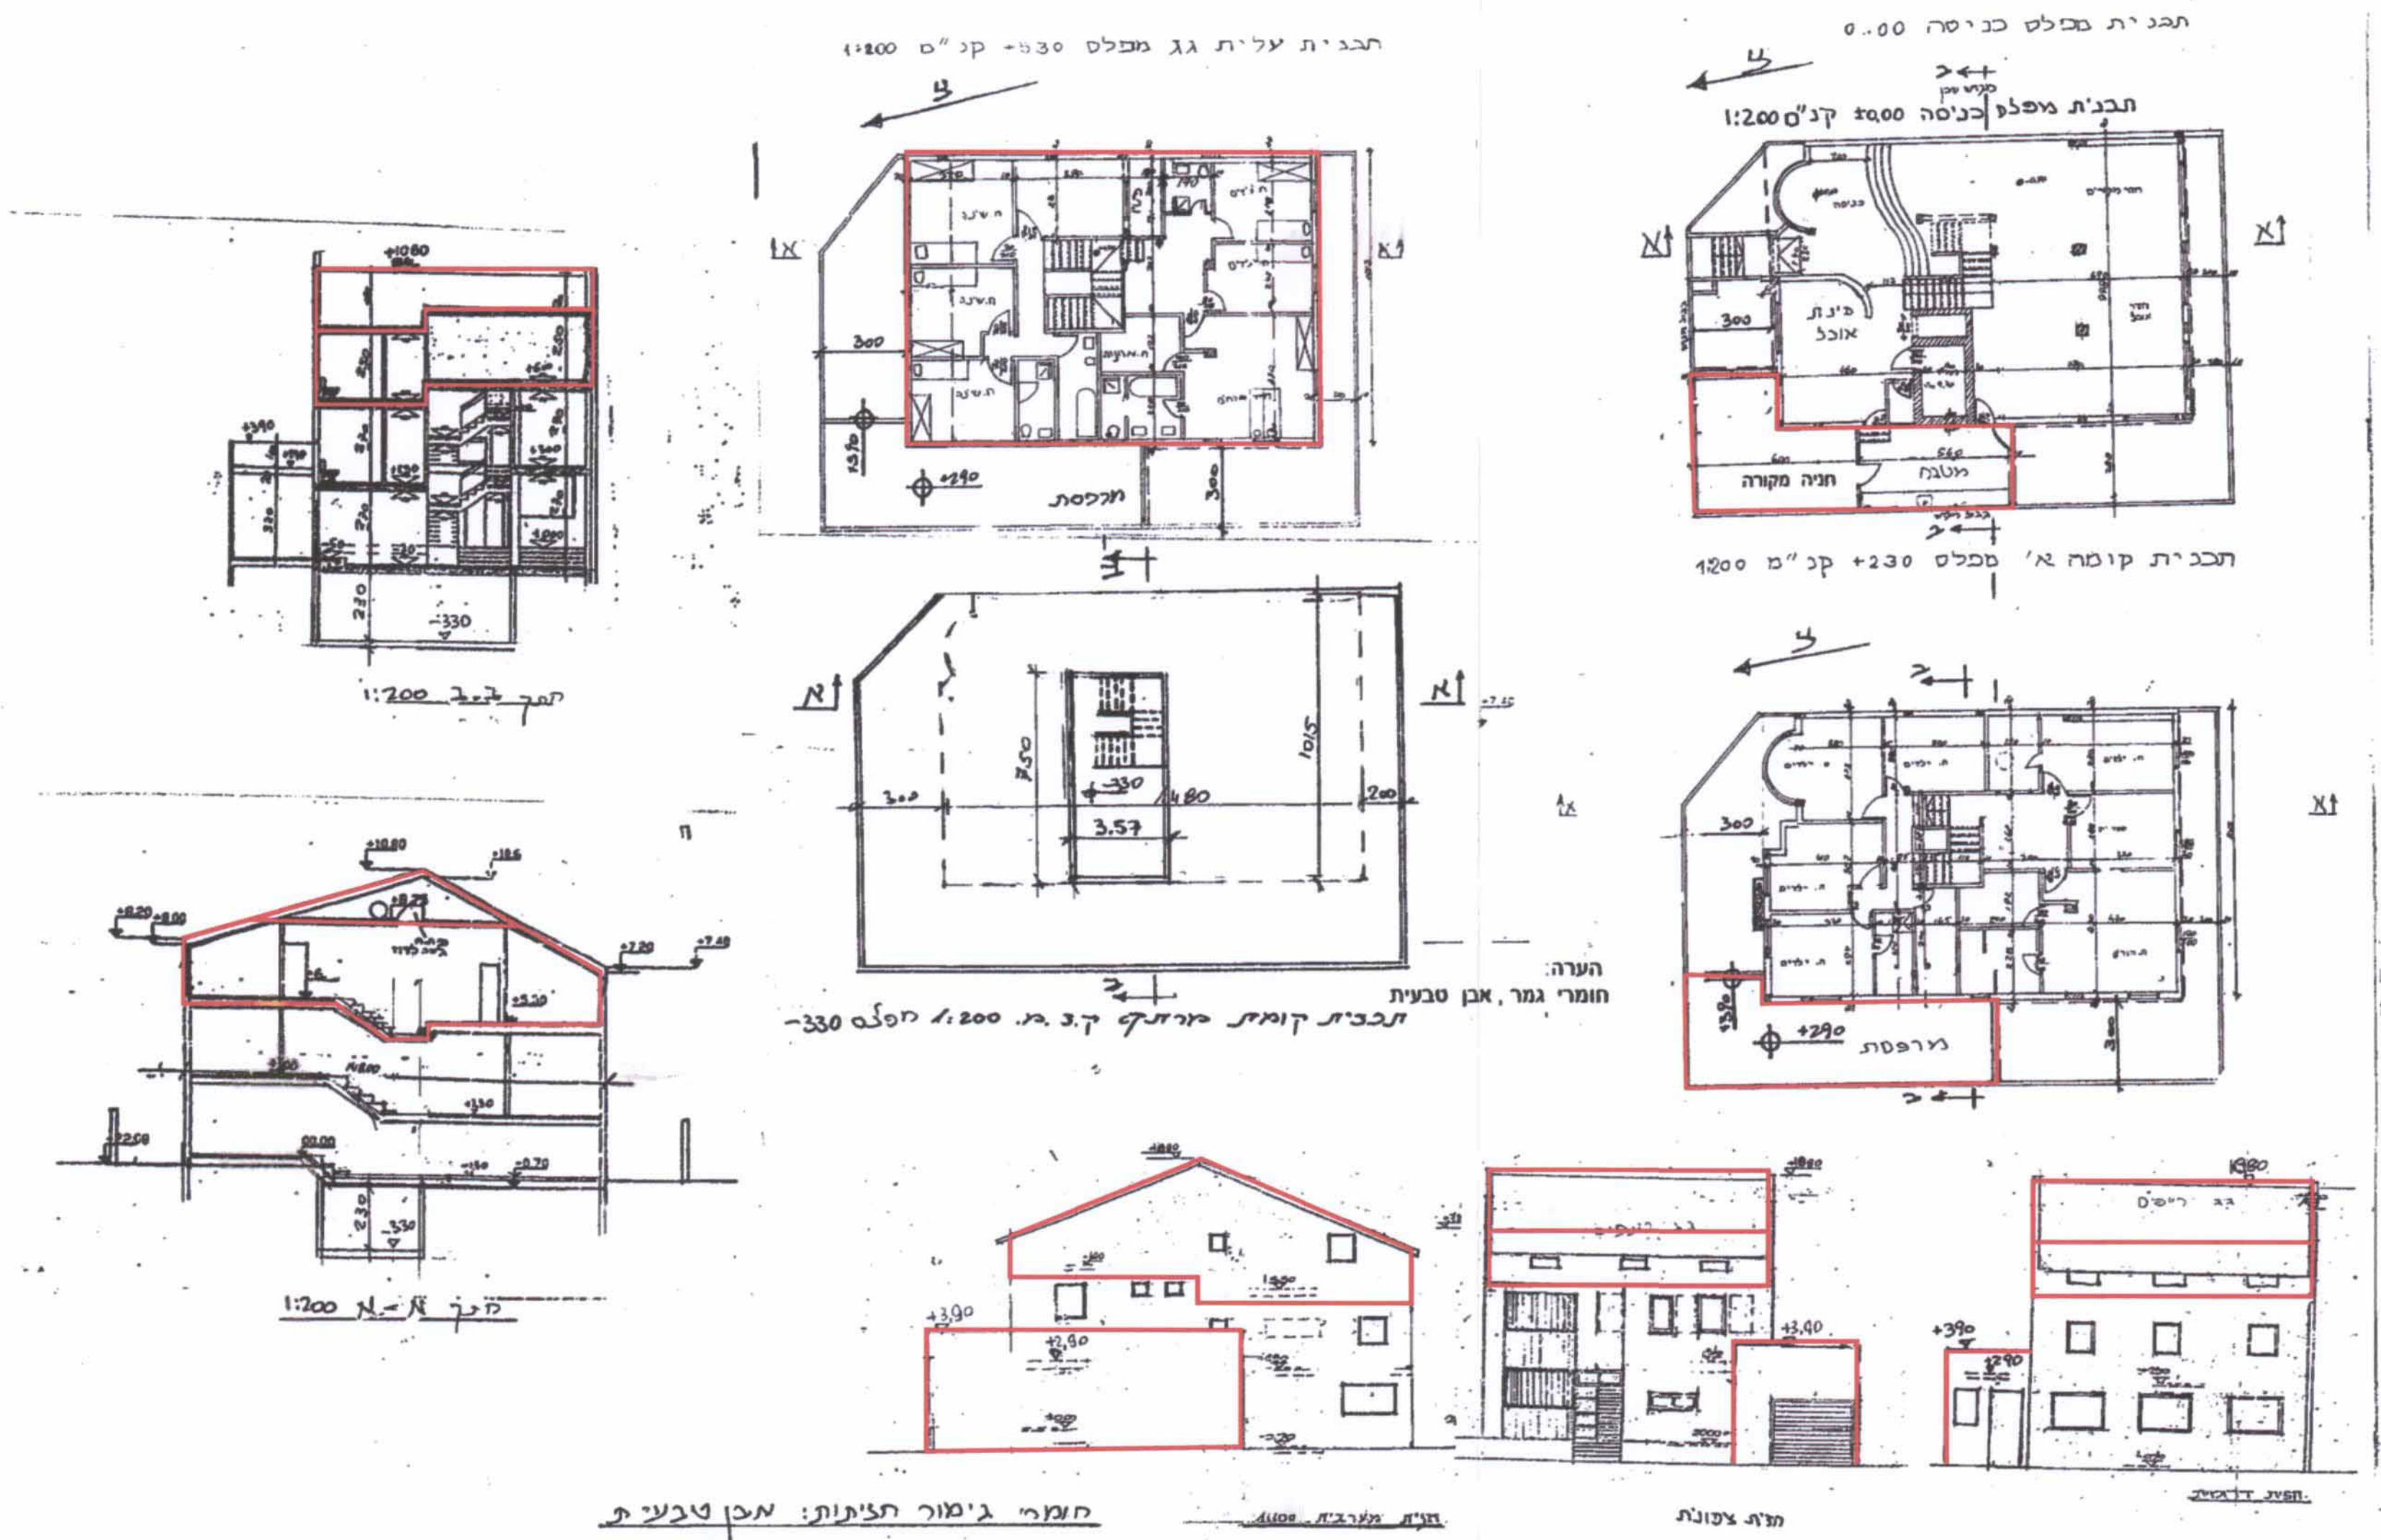

- מקרא :
- גבול תכנית
- קו בנין
- סימון התוספת