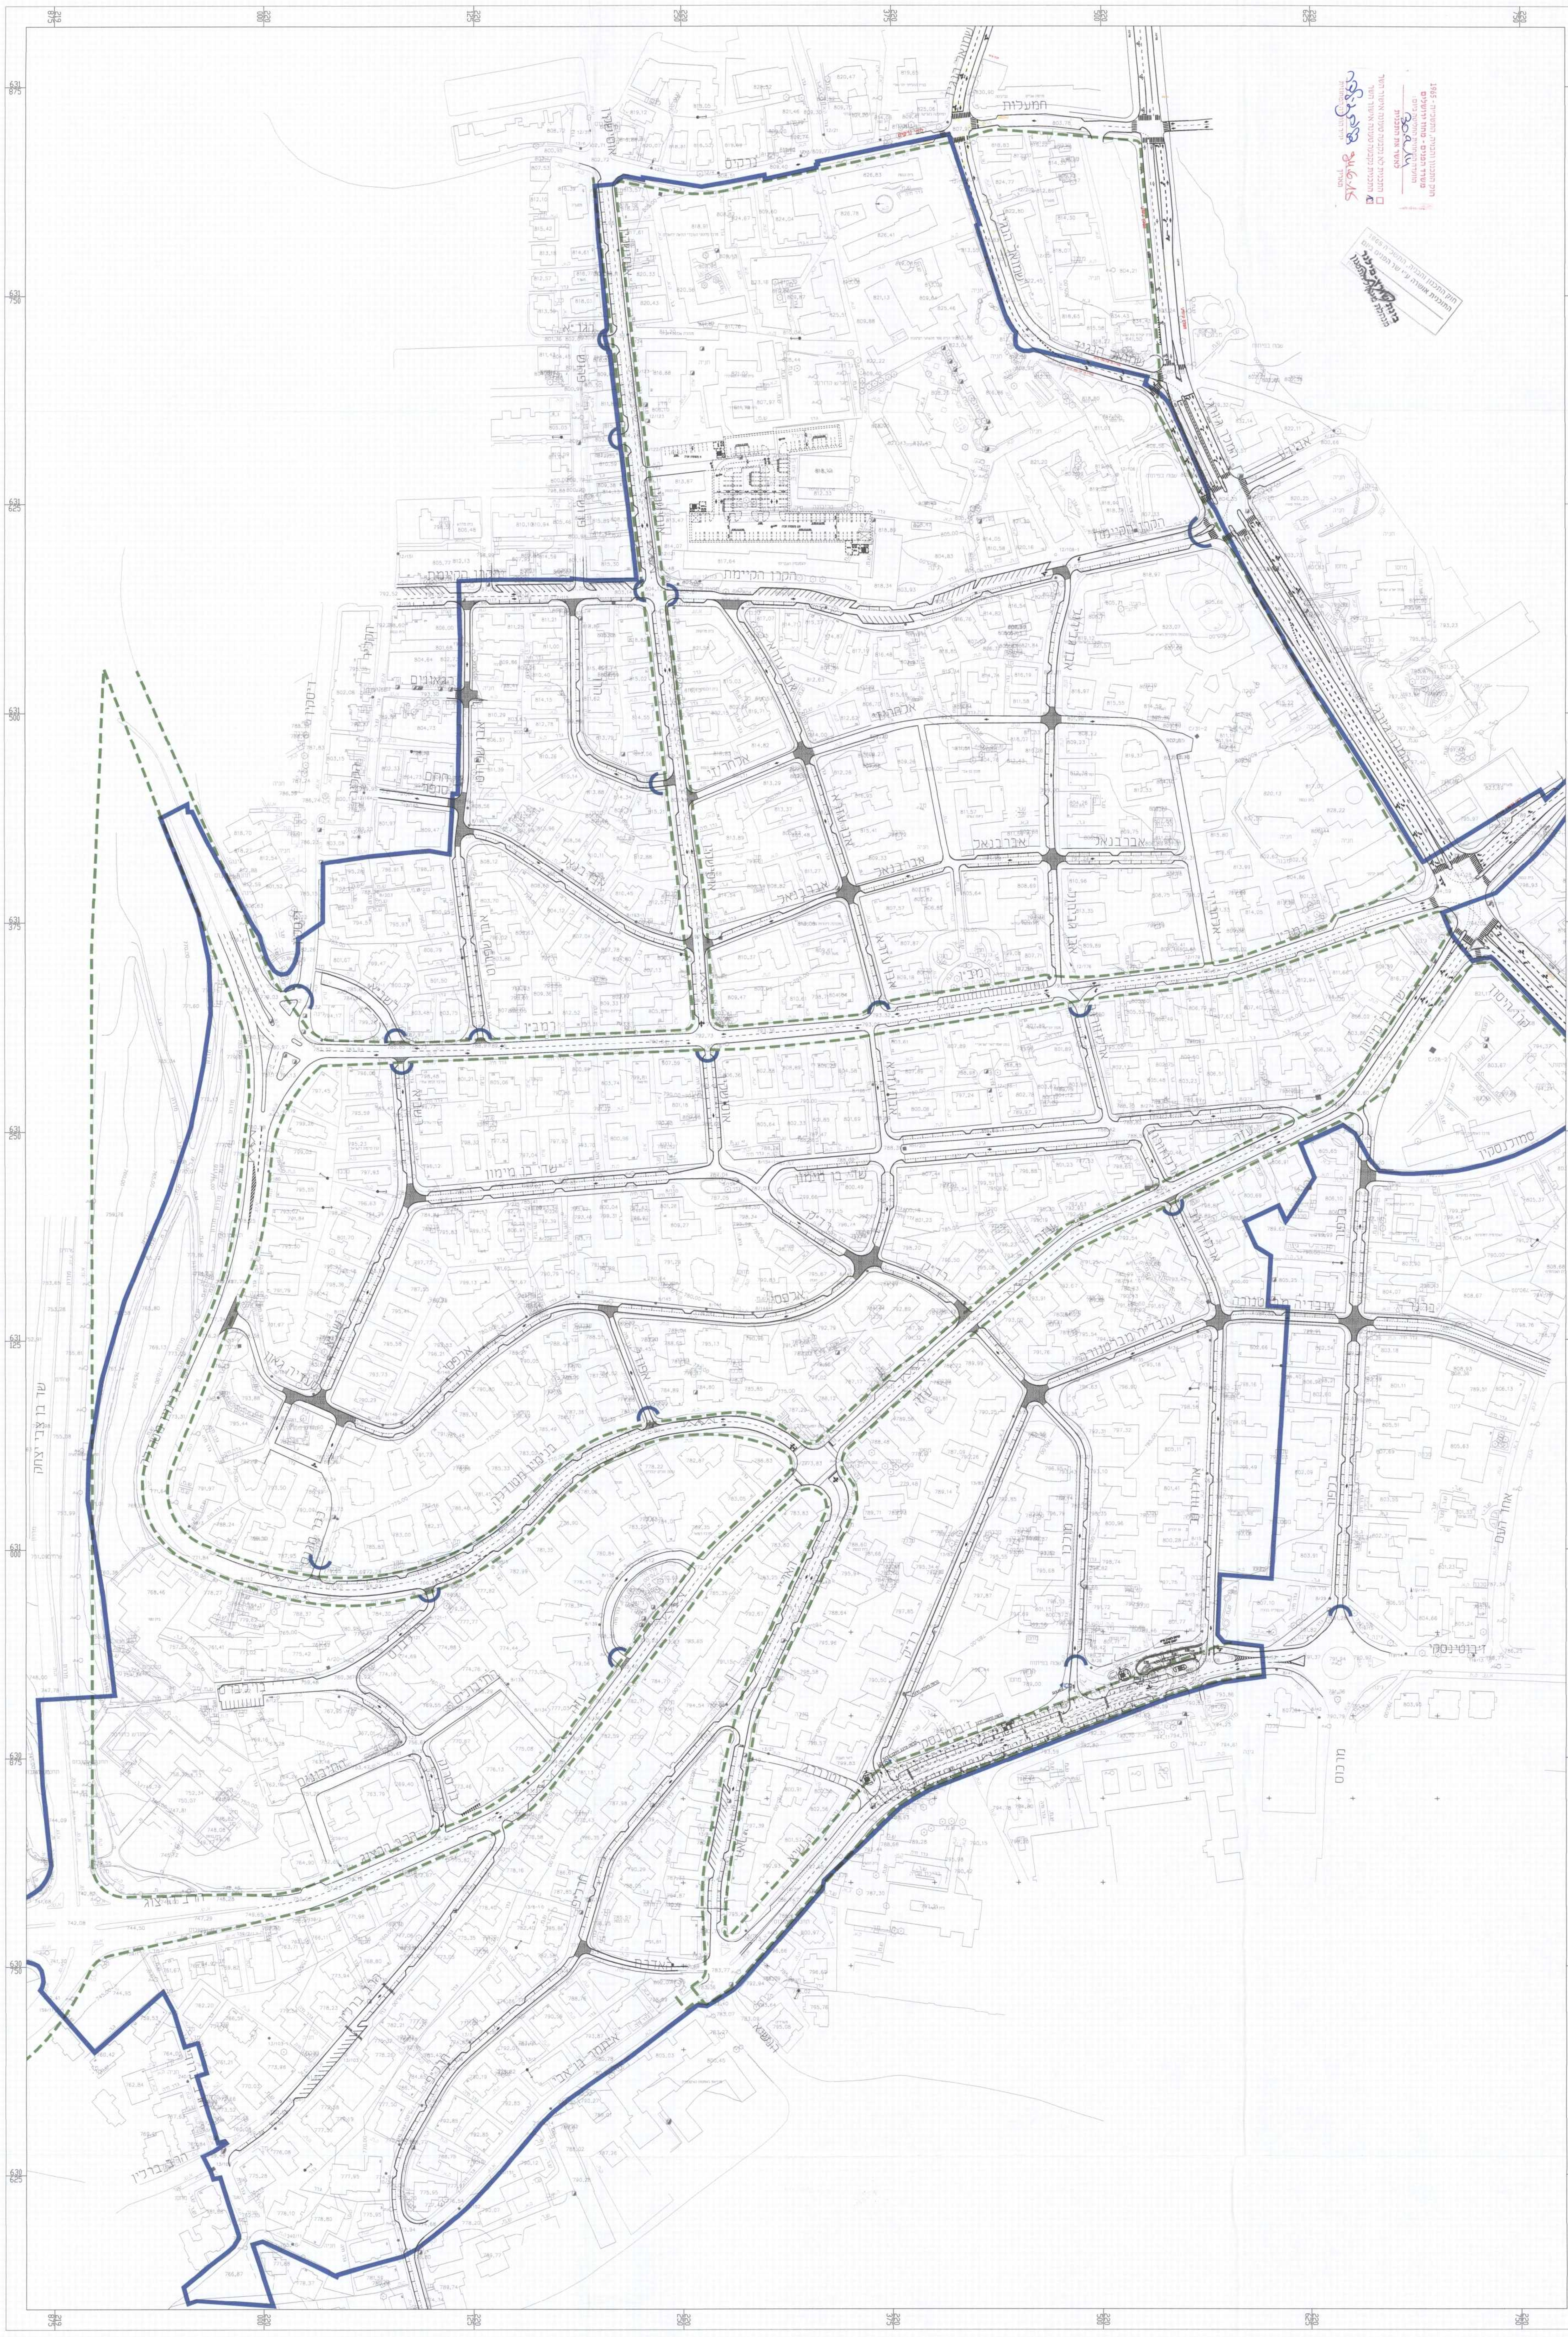

מרחב תכנון מקומי ירושלים

תכנית מס' 9988

תכנית מתאר לשכונת רחביה וחלק משכונות קרית שמואל, טלביה ושערי חסד. ירושלים

תכנית מתאר מקומית הכוללת הוראות של תכנית מפורטת

נספח מס' 4 נספח תנועה גליון 2

קנ"מ: 1 : 1250

שלב: מילוי תנאים למתן תוקף **מהדורה** : 9 **תאריך** :04.06.15

מקרא:

- גבול אזור מיתון תנועה
- גבול תכנית
- שער כניסה לאיזור מיתון

יועץ תנועה	שם: אמאב תחבורה כתובת: רח' יד חרוצים 4 ירושלים טלפון: 02-6726992 פקס: 02-6726995 דואל: anav@amav.net רח' יד חרוצים 4 ירושלים 93420 טל. 02-6726992 פקס 02-6726995 אמאב תחבורה ותנועה (2012) בע"מ
עורך התכנית	שם: במלצר ג.איגרא א.כהן אדריכלים במלצר, ג.איגרא א.כהן אדריכלים שותפות מס' 540222387 כתובת: גמ"ן הגן הטכנולוגי ירושלים טלפון: 02-6797744 פקס: 02-6796640 דואל: mic_arc@017.net.il

P:\TAMIR-BELLA\13026\AMAV\13026-8_Havkoda_new.DWG BELLA FOR AMAV 23\02\14 1D