

מחוז ירושלים
מרחב תכנון טקומי ירושלים
תכנית מס' 6804
התכנים


נספח מס' 2

חוק התכנון והבניה, התשכ"ה - 1965
התוכנית אושרה ע"י שר הפנים ביום
[Signature]

חוק התכנון והבניה, התשכ"ה - 1965
משרד הפנים - מחוז ירושלים
חוזרת המחוזות הפלילקביים:
4.10.10
לאשר את התכנית
התכנית לא נקבעה טענה אישור הש
התכנית נקבעה טענה אישור הש
[Signature]
תאריך: יום הוצאה לפועל

משרד הפנים מחוז ירושלים
אישור תכנית מס' [Signature]
חוזרת המחוזות הפלילקביים לאשר את התכנית
ביום [Signature]
[Signature]
ביהל תכנון יו"ר

קב"מ 1:250

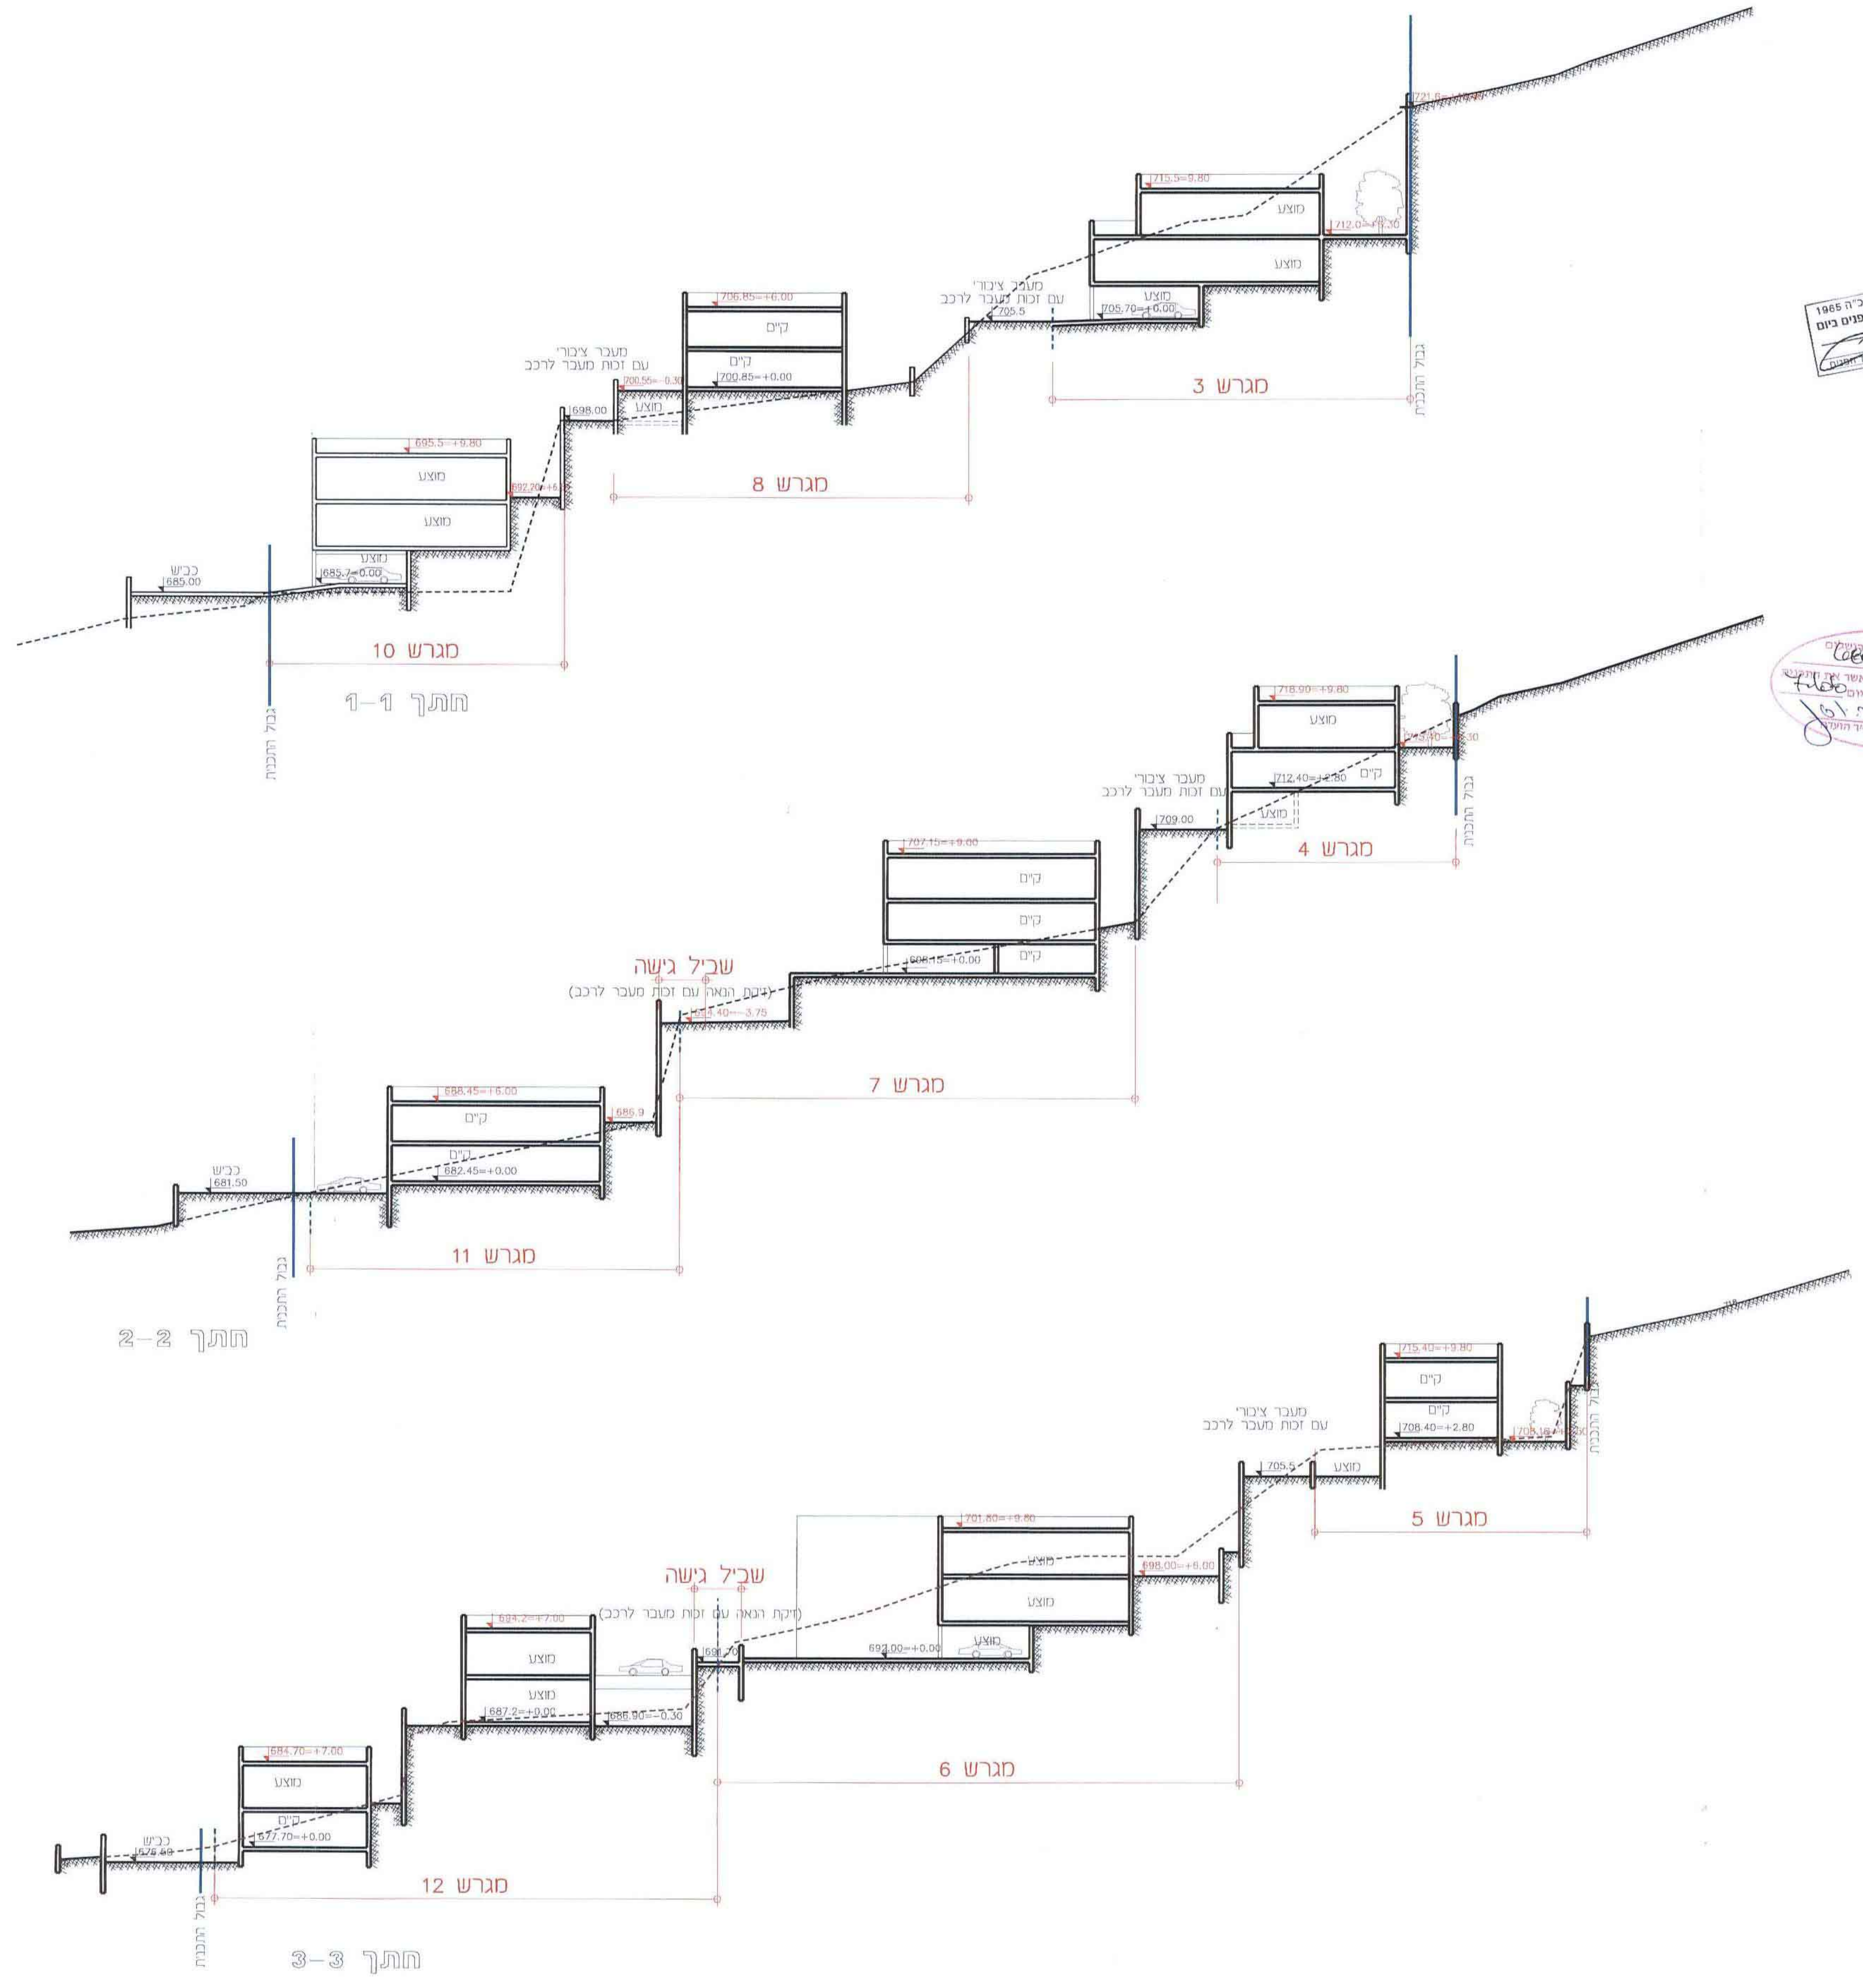

חתך 1-1

חתך 2-2

חתך 3-3

רונאל אדריכלים
הרכבת 53 ירושלים
טל: 02-6731862
פקס: 02-6738570

תאריך: מרץ 2011