

תכנית מסי הל\676

גורדון 114 -
תוספת יחידות דיור

תשריט איחוד וחלוקה

סוג התכנית:

מפורסת

איוחוד וחלוקה	טמכות ראשית	היתרים או הרשאות
כולל	ועדה מחוזית	תכנית שניתן מבוזה להוציא היתרים

מחוז : ירושלים
מרחב תכנון מקומי : הרצל
רשות מקומית : קרית יערים
יישוב: קרית יערים
חוק התכנון והבניה, התשכ"ח - 1965
משדר הכנס - מחוז ירושלים
חוק תכנון ורשות מקומית
שטח התכנית: 1.607 מ"ר
קנה מידה: 1 : 250
לאשר את התכנית

גוש	סוג חבל	חלקות	חלקי חלקות
29536	חוסדר	127, 128, 129	-

חותמות מוסד התכנון :

שלב: תחזוקה
מחזור: תאריך: 26/07/2013


שמות והתימות :

מגיש התכנית וזם בפועל	שם שר התכנון	שם שר התכנון	שם שר התכנון
מגיש התכנית וזם בפועל	שם שר התכנון	שם שר התכנון	שם שר התכנון
בעלי עניין בקרקע	שם שר התכנון	שם שר התכנון	שם שר התכנון
עורך התכנית	שם שר התכנון	שם שר התכנון	שם שר התכנון
מודד	שם שר התכנון	שם שר התכנון	שם שר התכנון

טבלת שטחים

מחב קיים	מחב מוצע
לני 232/ז	לני 678/ז
127 (82) 527.85	100A 864.59
128 (91) 541.75	100B 742.06
129 (93) 537.05	-
סה"כ 1606.65	סה"כ 1606.65

תרשים התמצאות כללית

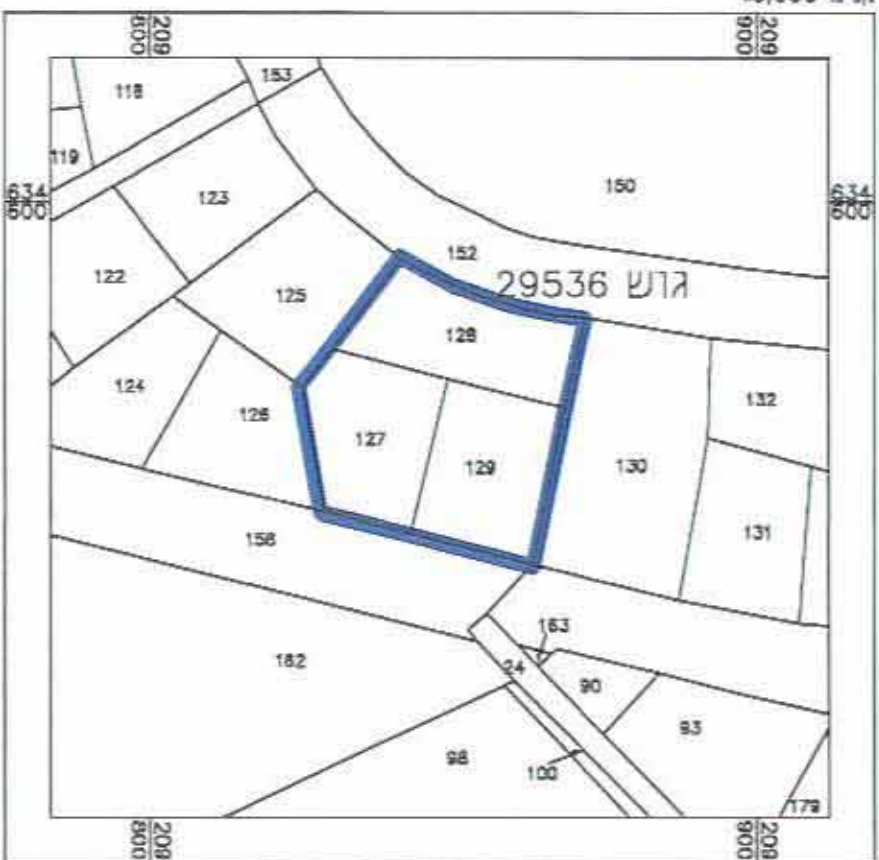


תרשים טביה קרובה



מצב מוצע

קני"מ 1 : 250

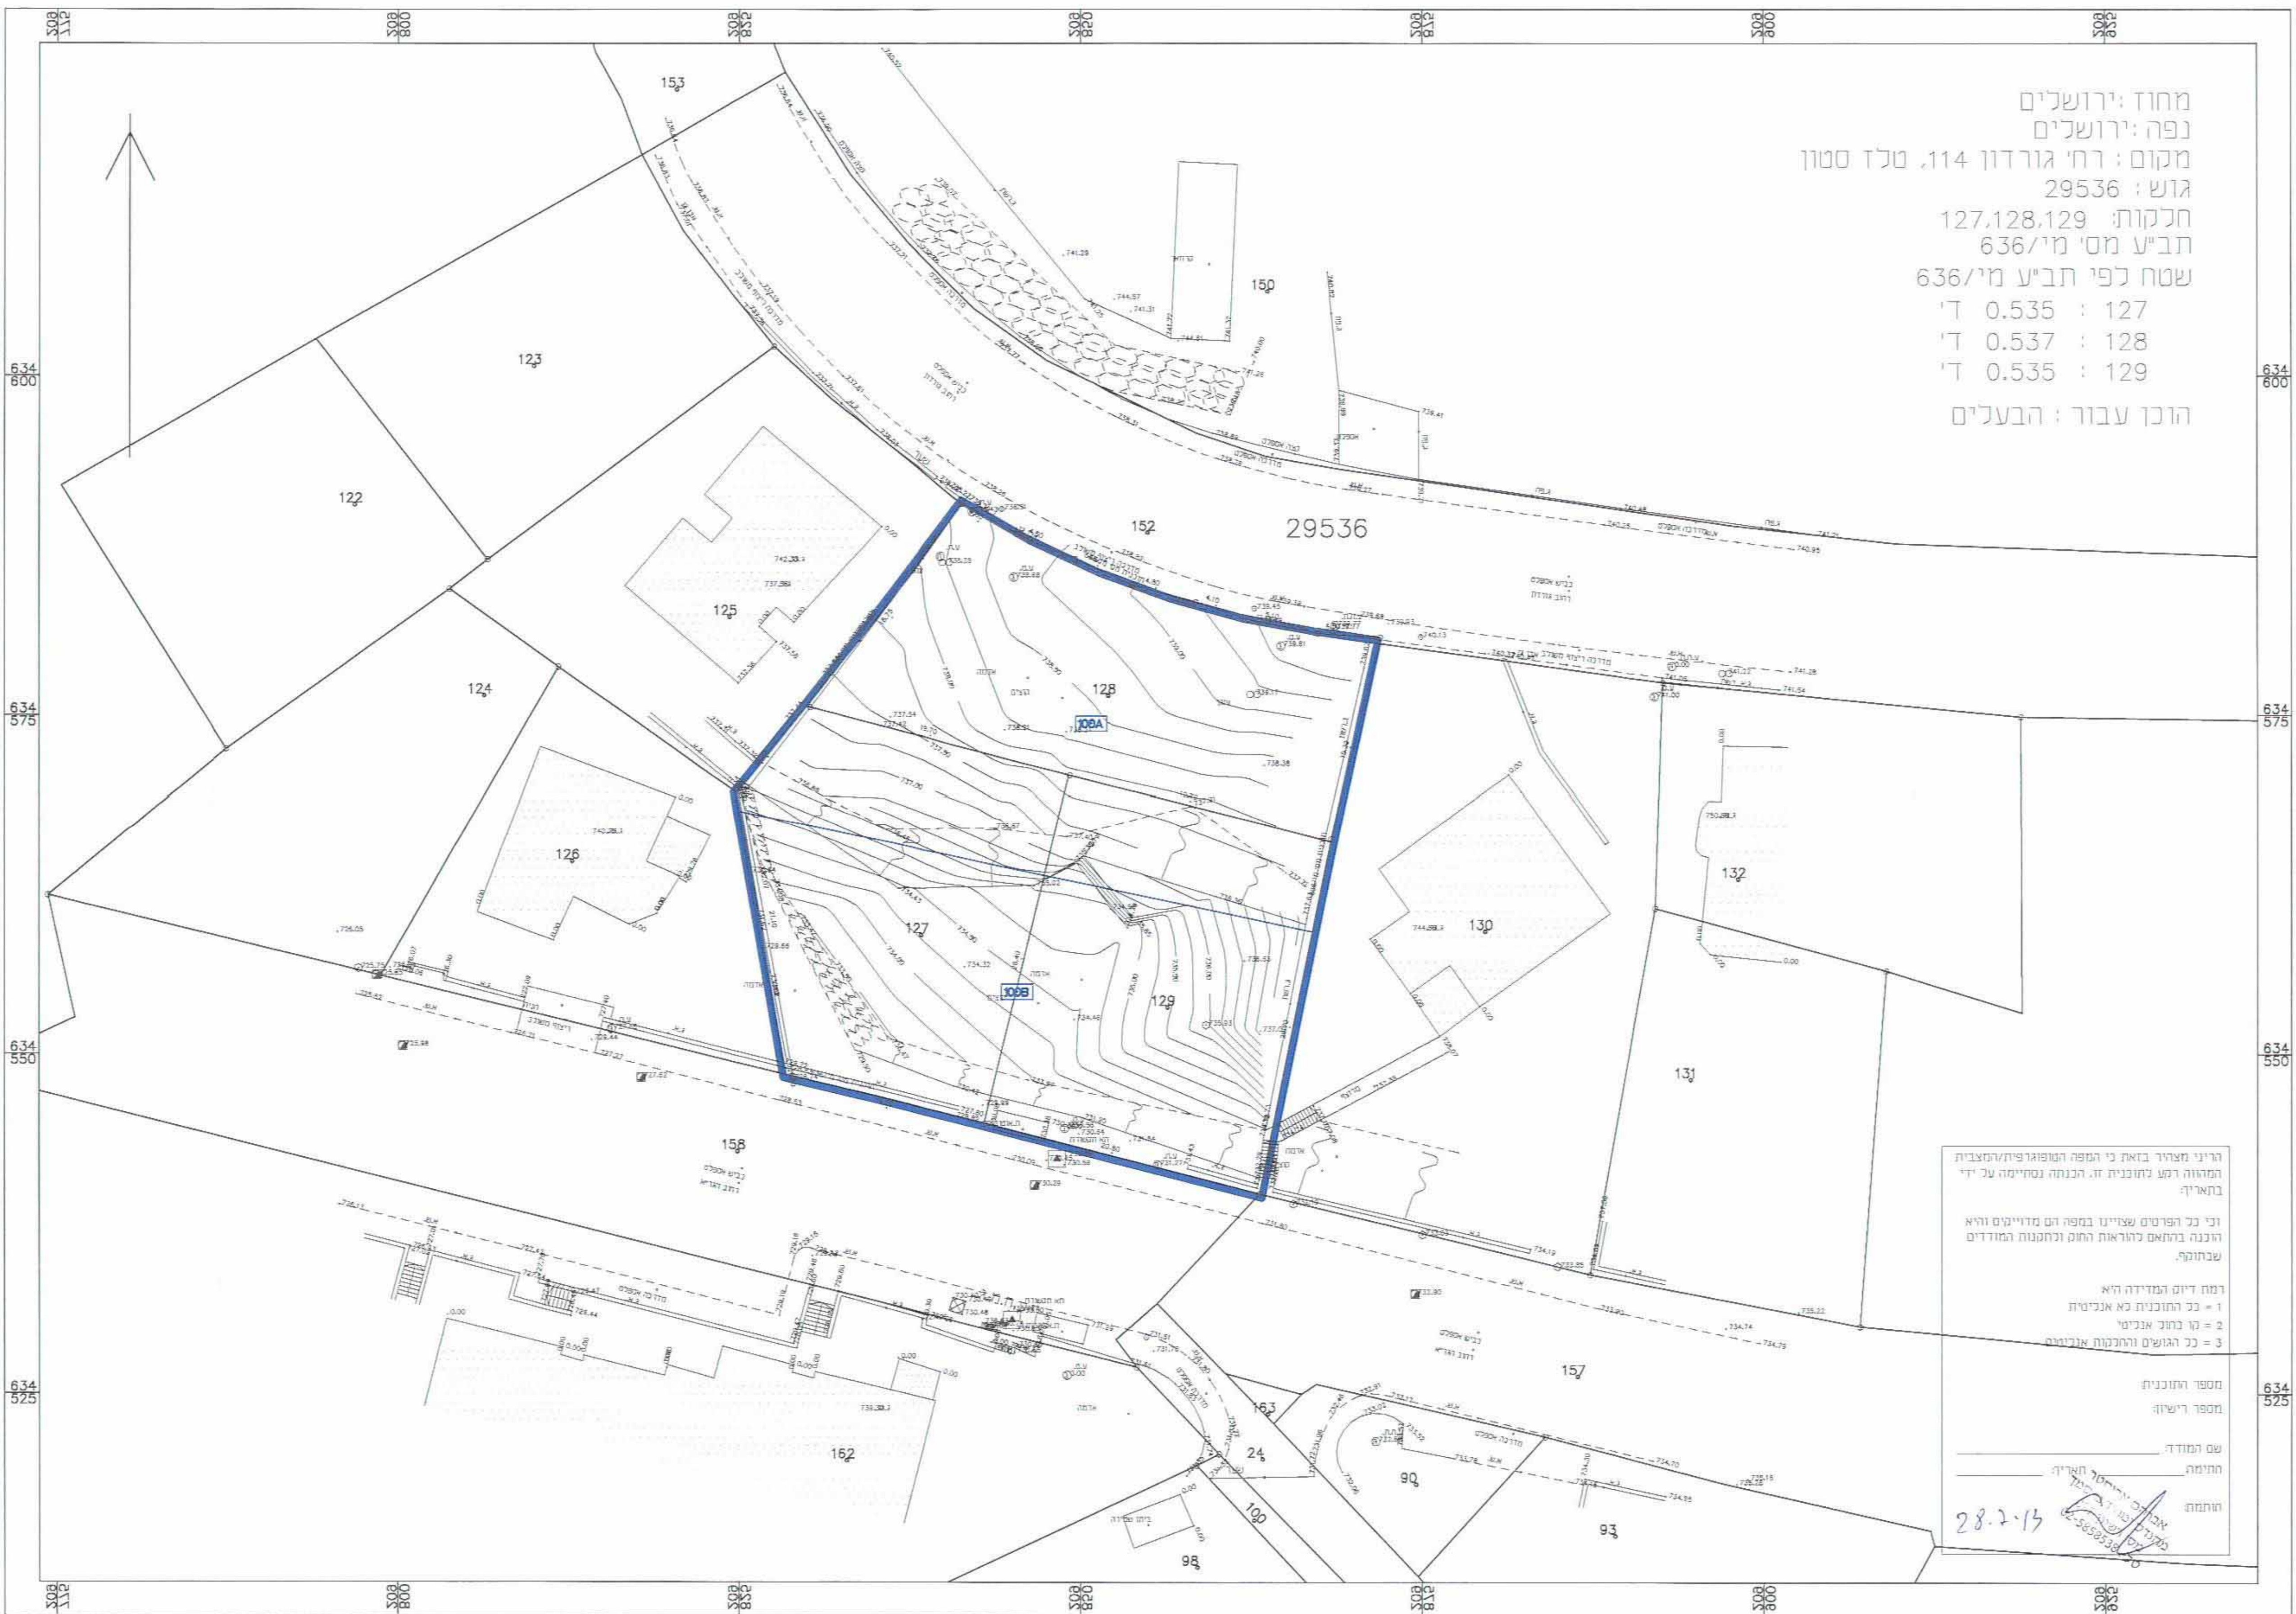

מחוז: ירושלים
נפה: ירושלים
מקום: רח' גורדון 114, טלז סטון
גוש: 29536
חלקות: 127, 128, 129
תביע מסי מי/636
שטח לפי תביע מי/636
127 : 0.535 ד'
128 : 0.537 ד'
129 : 0.535 ד'
הוכן עבור: הבעלים

הריני מצהיר בזאת כי המפה הטופוגרפית/המצבית המוצגת רחע לתוכנית זו, הנתנה נסחיהם של ידי בתאריך
וכי כל הפרטים שציינו במפה הם מדויקים והיא והנתנה ברמאם להוראות התוכן והתכנית המודדים שבתוכה.
רמח דיוק המדידה היא
1 = כב התוכנית כא אנכית
2 = כל כוח אנכית
3 = כל הגוש והרמכות אנכית
מספר התוכנית
מספר רישיון
שם המודד
חתימה
הותמת
28.7.13