

תכנית מס' 185/101/02/4

נספח הסדרי תנועה מנחה

דחלוקה	סמכות ראשית	אופי התכנית
דחלוקה	ועדה מחוזית	תכנית שניתן מכוחה להוציא ריתורים א

עיריית אשקלון - אגף התכנון
תוקן עפ"י דרישות הועדה
המקומית/מחוזית מיום 93.12.13
בבדק ע"י: עדנה א.ב. תאריך 99.01.14

1 : 500

קנה מידה:
גושים וחלקות בתכנית:

גוש	סוג הגוש	חלקות בשלמותן	חלקי חלקות
1118	מוסדר	-	259,277
1204	מוסדר	-	4.27

תאריך: 5/6/2011

הנחיה 7 : מהדורה 2/8/20

חוק התכנון והבניה, התשכ"ב - 1965
 משרד הפנים : מחוז הדרום
 ת.ד. 51472469
 ירושלים

חותמות מוסד התכנון :

חוק התכנון והבניה תשכ"ה 1965
הועדה המקומית לתכנון ולבניה אשקלון

התכנית לא נקבעה טענה אישור השר

A. K. A.

דון בשיבה מסי..... 10800 ביטוי 120708 תאריך
החולים לאשר 2 לרבות

[illegible]

שמות וזתימות :

שם:	ל.ר.	יוזם התכנית
כשונת:		
מסמך:	מסמך:	
חוקיות:	דואר:	



	מס' עריית אשקלון סניף 1717 סוג: מרכז נפת	מגיש הותכנית
	08-6792554	08-6792274

 מדינת ישראל רשמי 08-6792523 08-6792357	מס' עיריית אשקלון סוג: מרכז נפתי תאריך: 08-6792523 מס': 08-6792357	בעל הזכויות בקרע
	מס' תד"מ: מס' תד"מ:	

001-6945 08-6711197 office@si-eng.co.il	וויס חוסידי אליסיה אדריכלית מפי רישיון 0016945 כתובת: רח' גבעון 14 אשקלון 78100	עורך התכנית
	חשבונית מס' 08-6758759 תאריך: 08-6755625	

מ.ת.ג. - מערכות ותעבורה 97 בע"מ סוכנות: רח' בית הגל 20, תל אביב 67017 דוא"ר: natan@natan-eng.co.il		עורך נספח התנועה
03-5625918	03-5625919	

מס':	מדידות והנדסה גיאודטית	חשבונית
סמכות:	רח' תובל 20, רמת גן 52252	מסמך:
מסמך:	03-5442605	חשבונית
חשבונית:	03-5442606	מסמך:

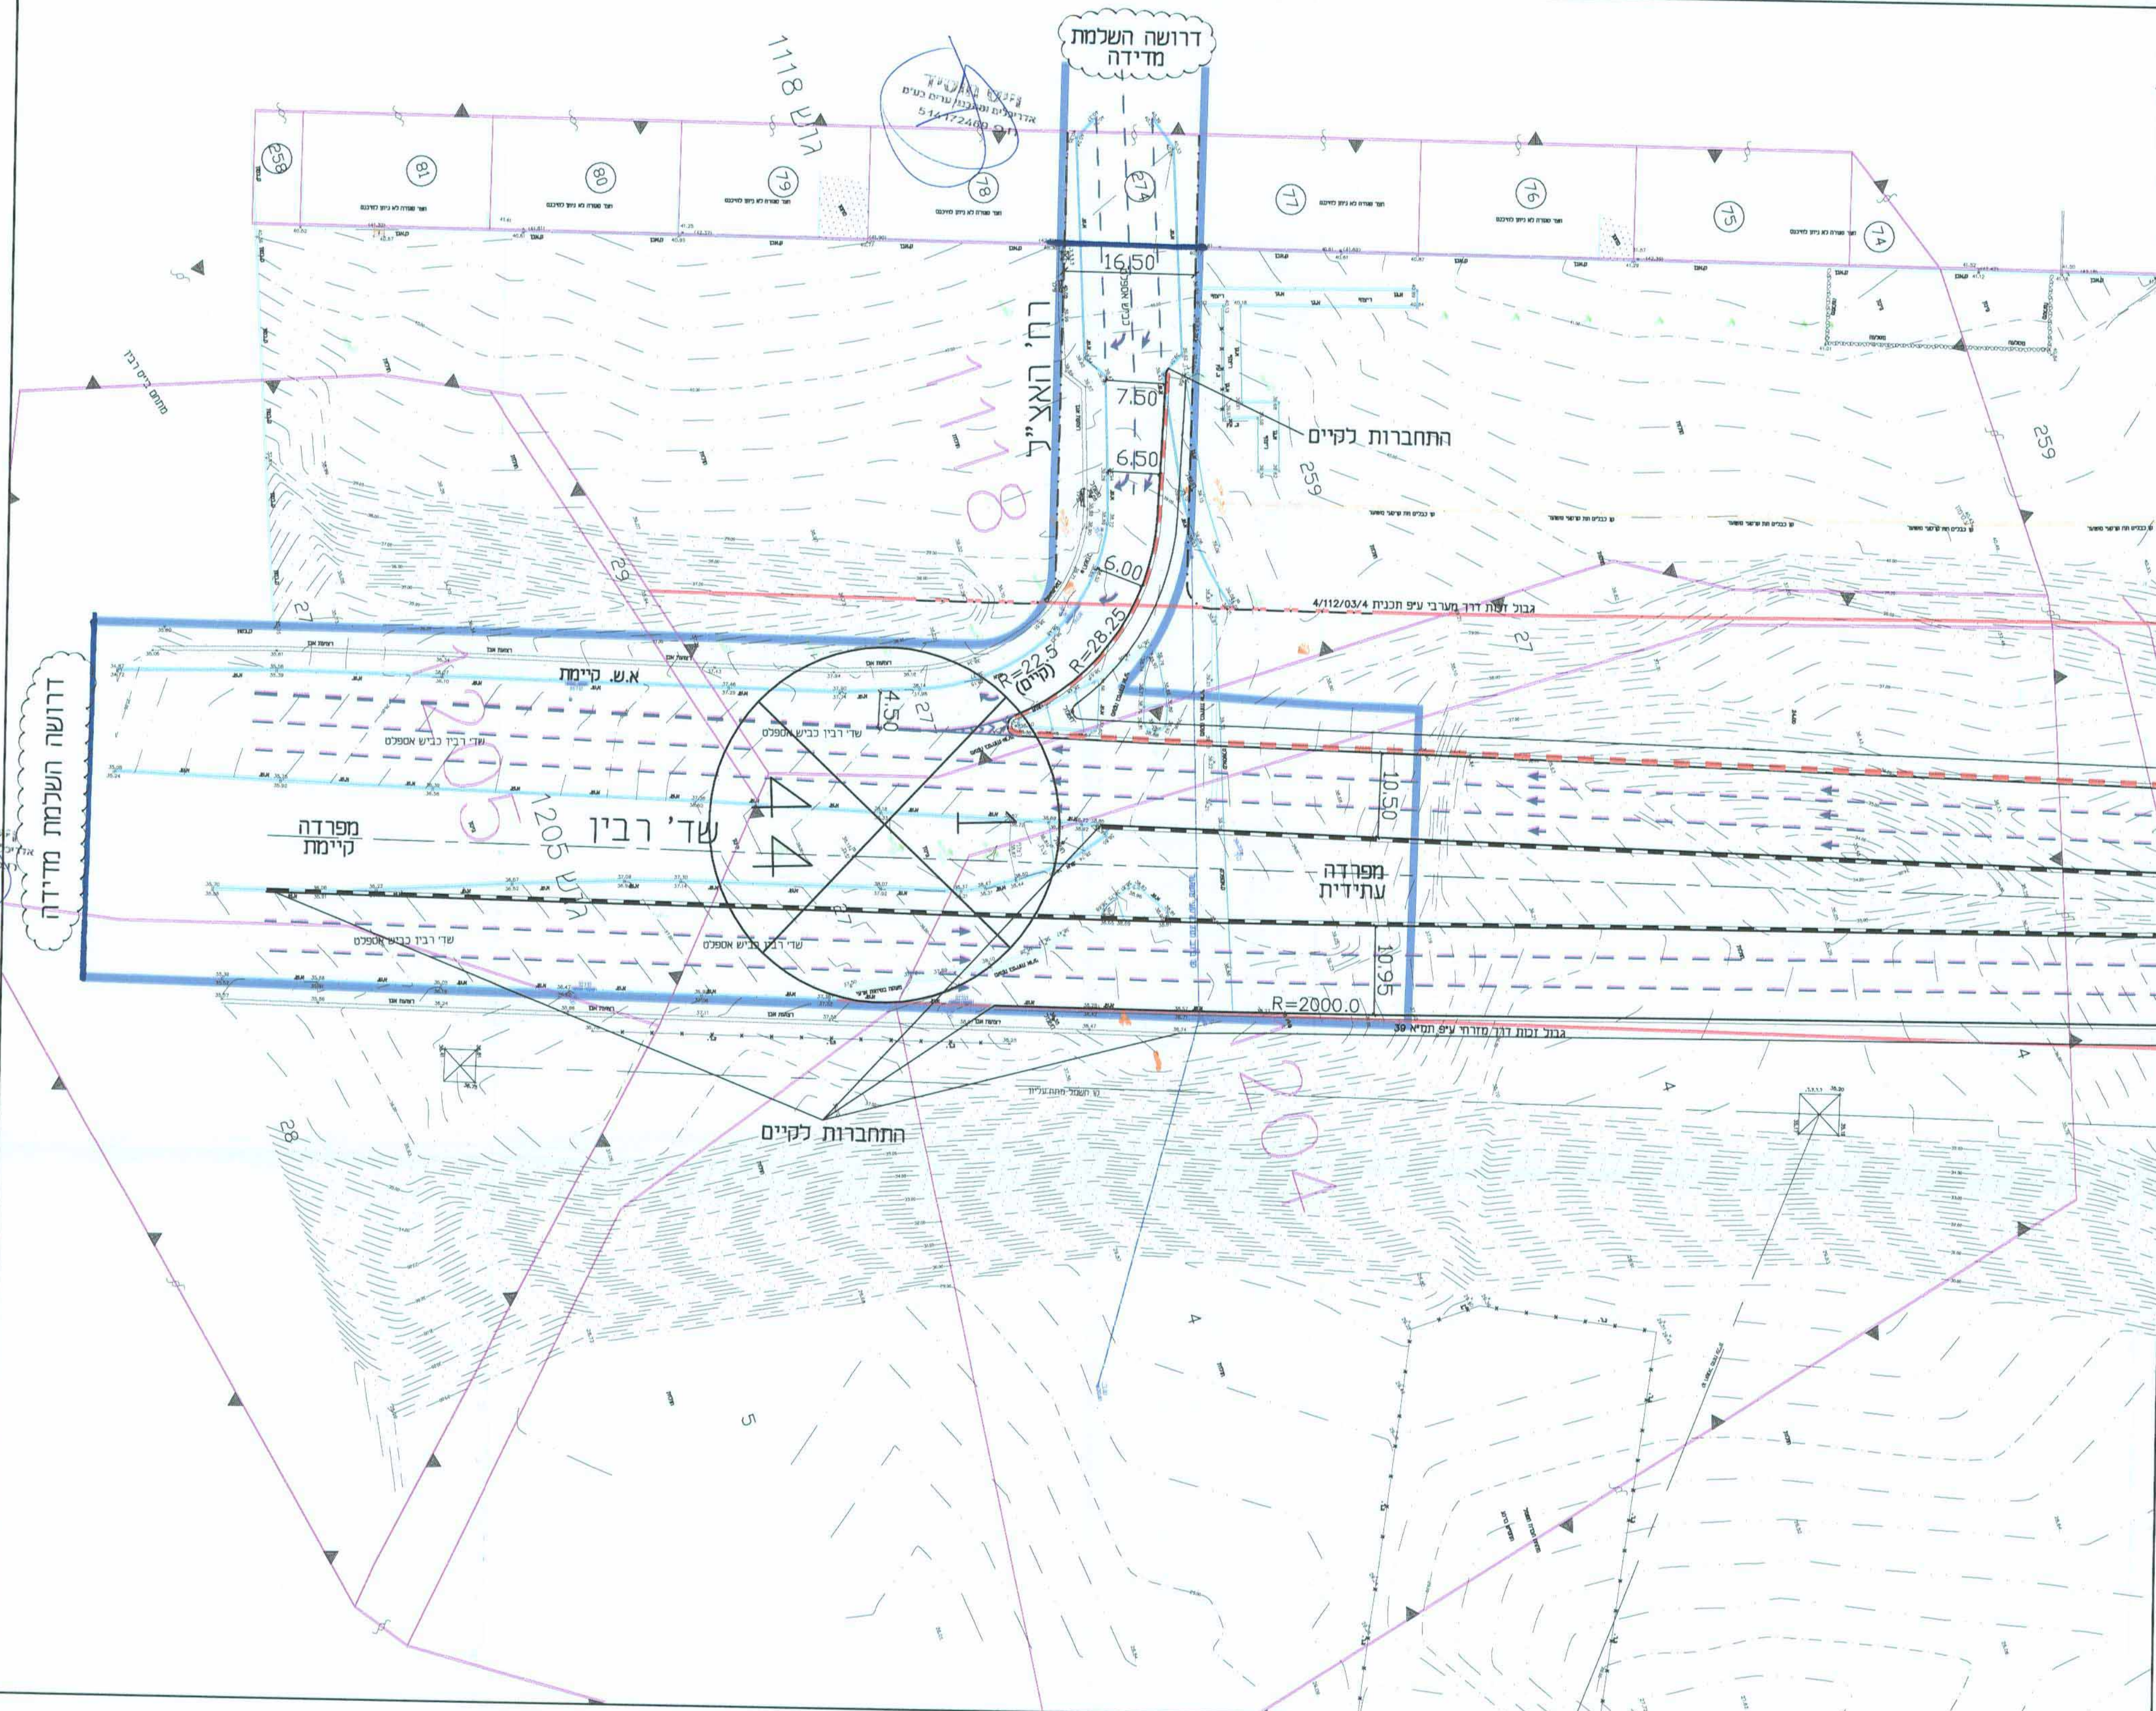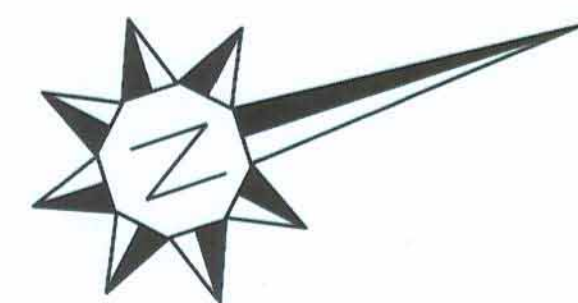

5	עדכון לפי הערות איג' אגו'יק (מ-31.3.11)	05.06.2011
4	עדכון דף כותרת	02.03.2011
3	עדכון התווית חיבור רת. אצ"ל כשד. ויצמן	29.06.2010
2	עדכון הקו הכחול עפ"י תכנית משרד "שיא"	17.08.2009
1	עדכון	תאריך
מס.		

מ.ת.נ. רח' בית הלל 20, תל אביב 67017
 5625919 פקס 5625918
 EMAIL: metan@metan-eng.co.il

מערכות תעבורה 97 בע"מ
 מערכות תחבורה
 הנדסת תנועה
 חניה

אשקלון - צומת שד' רבין - רח' האצ"ל
נספח תנועה לתב"ע 4/מק/2196
תכנית תנועתית גיאומטרית

שם התוכן: m-11271.1-1		הוכן עבור: עיריית אשקלון (מח' תשתיות)	
קנה מידה: 1:500	תאריך: 23.07.2009	תכנון:	תכנית מס' 11271.1/1
		שרטוט:	
		אשר:	