1013145 (39)

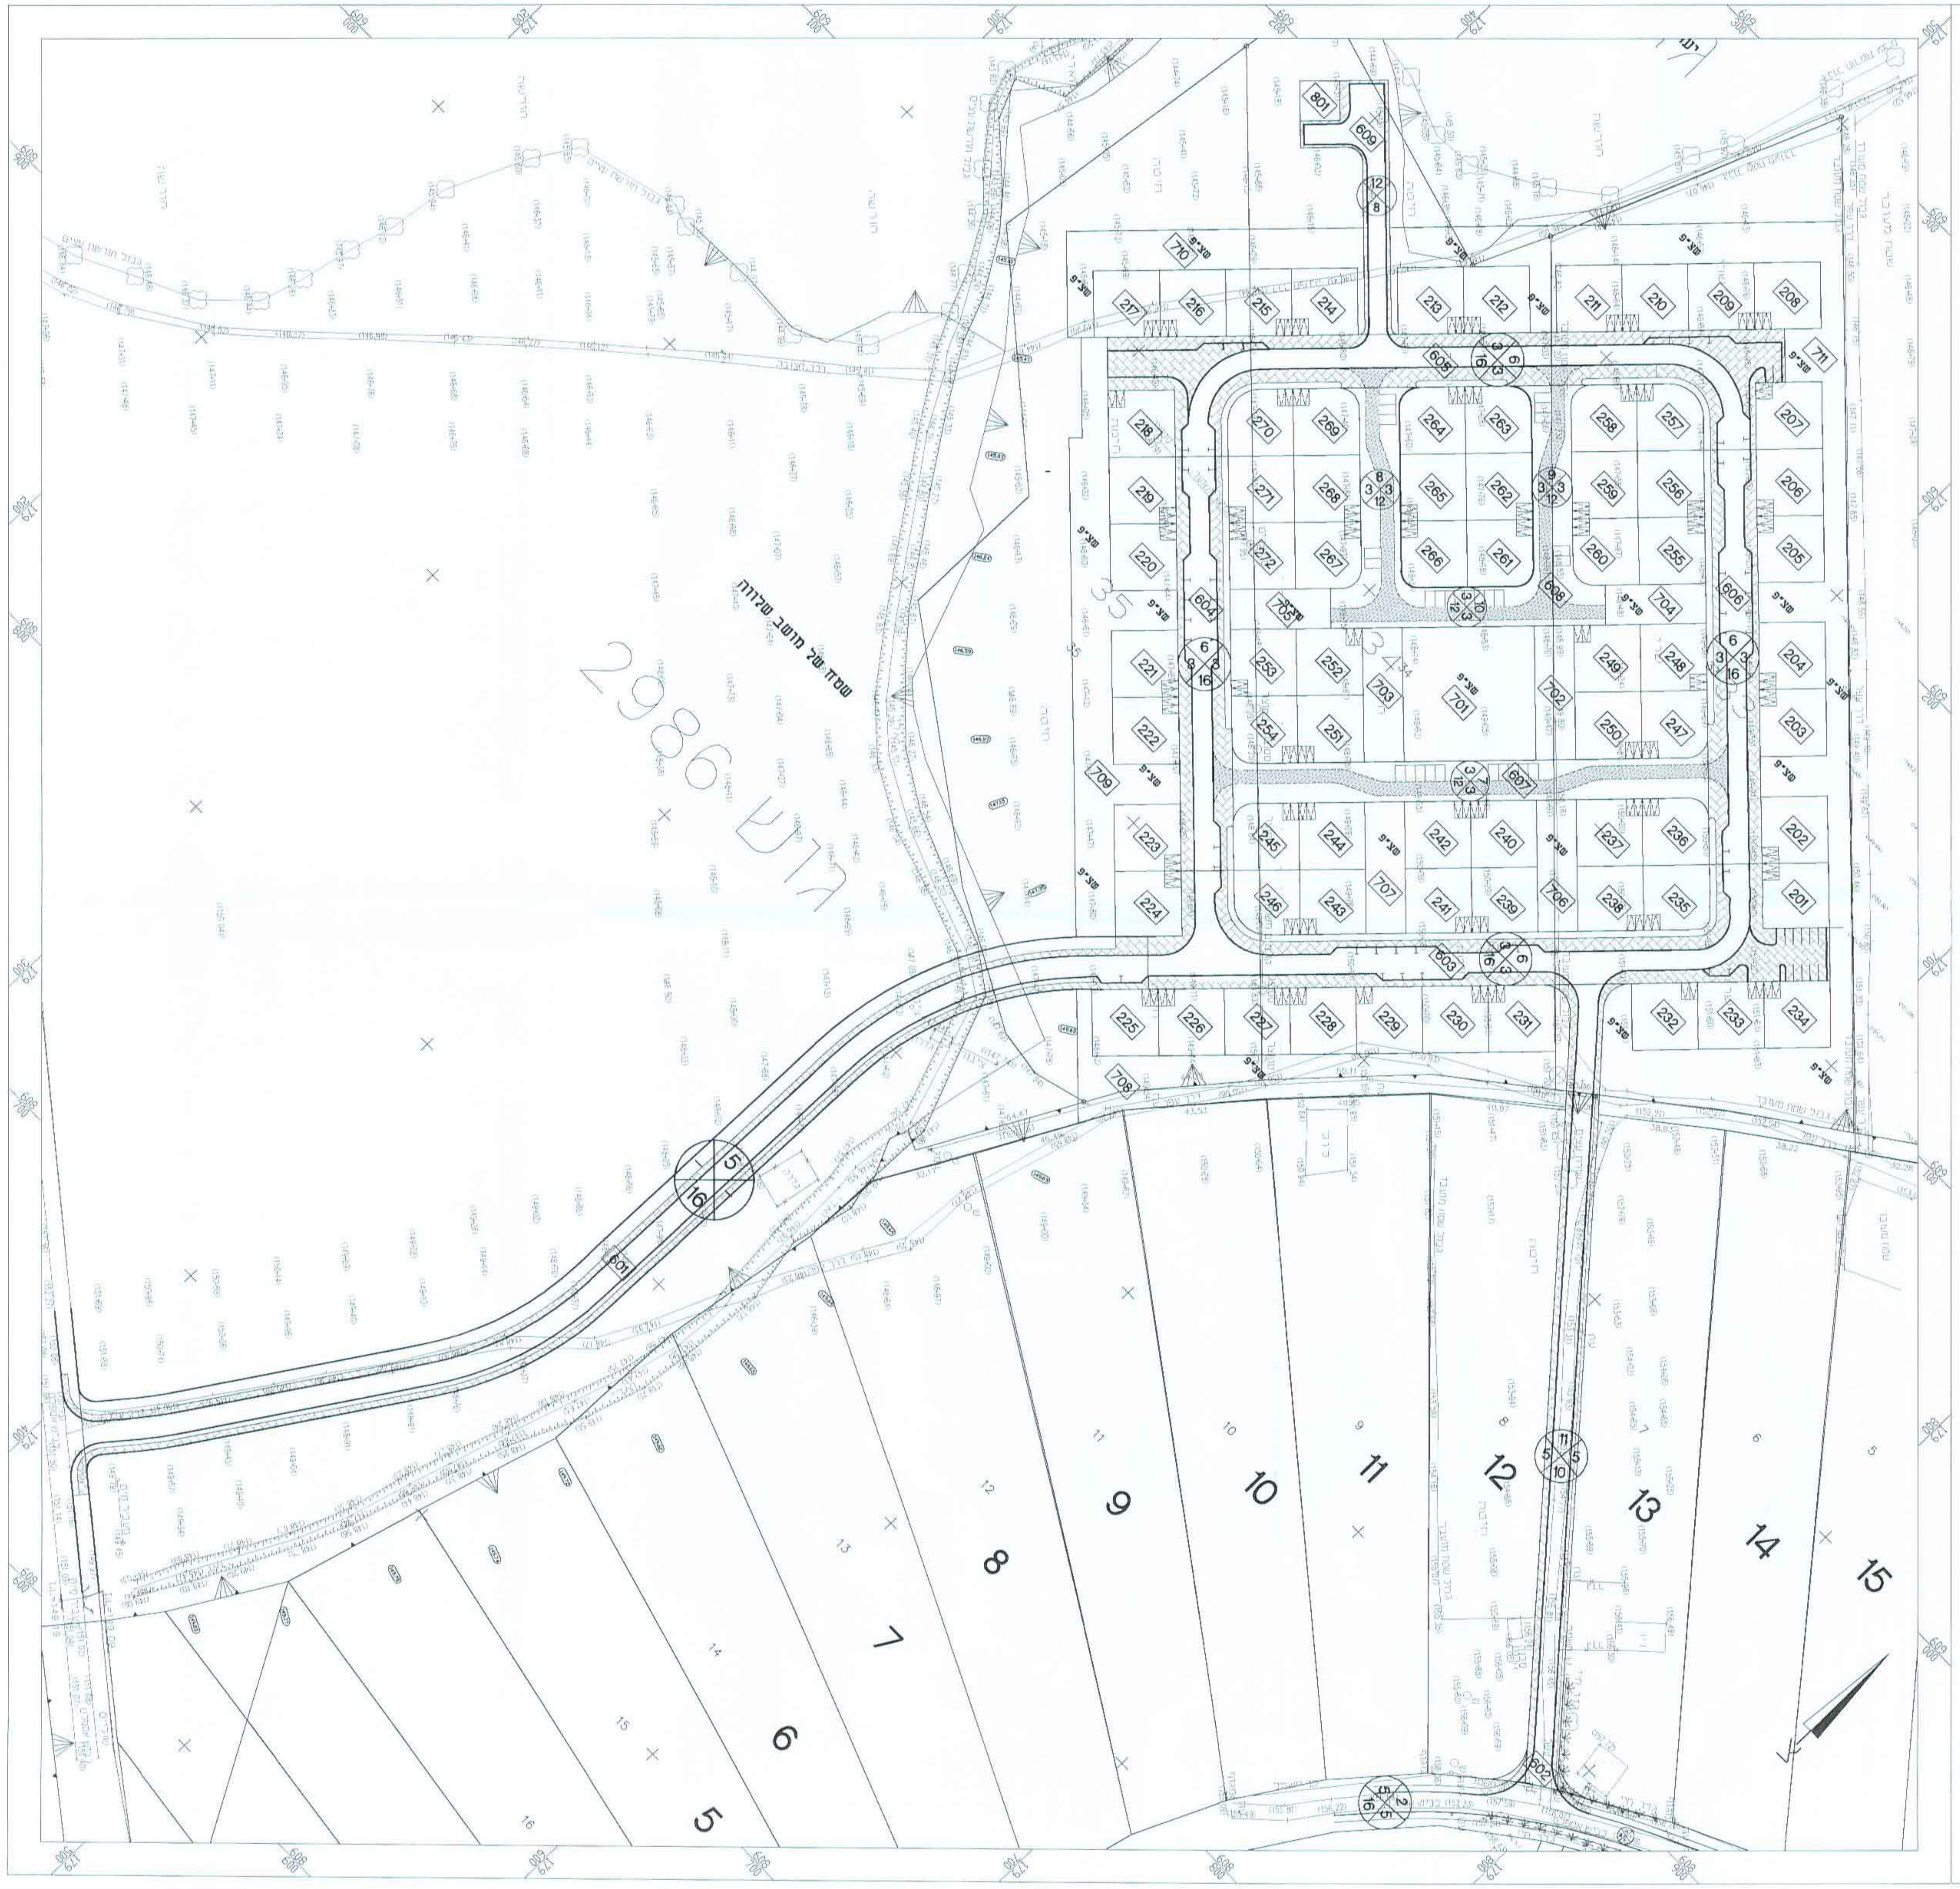
גוש 2986
שטח של מושב שלווה
5
6
7
8
9
10
11
12
13
14
15

תרשים סביבה   ק.מ. 1:50000

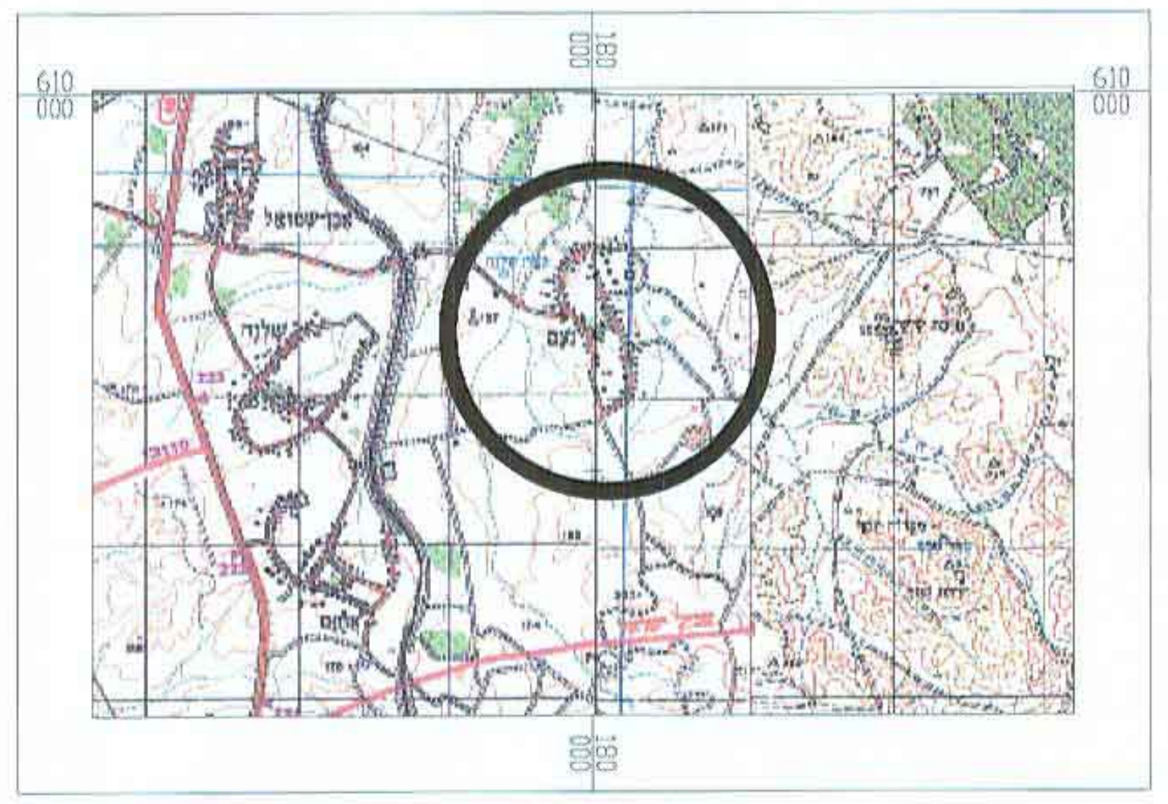

מושב נועם
הרחבה קהילתית שלב ב׳ 72 יח״ד
מחוז : דרום
נפה : אשקלון
מרחב תכנון מקומי : שקמים
תכנית מסי 4\114\03\6
נספח תנועה וחניה מנחה
קנ״מ : 1 : 1000

חתכים לרוחב טיפוסים

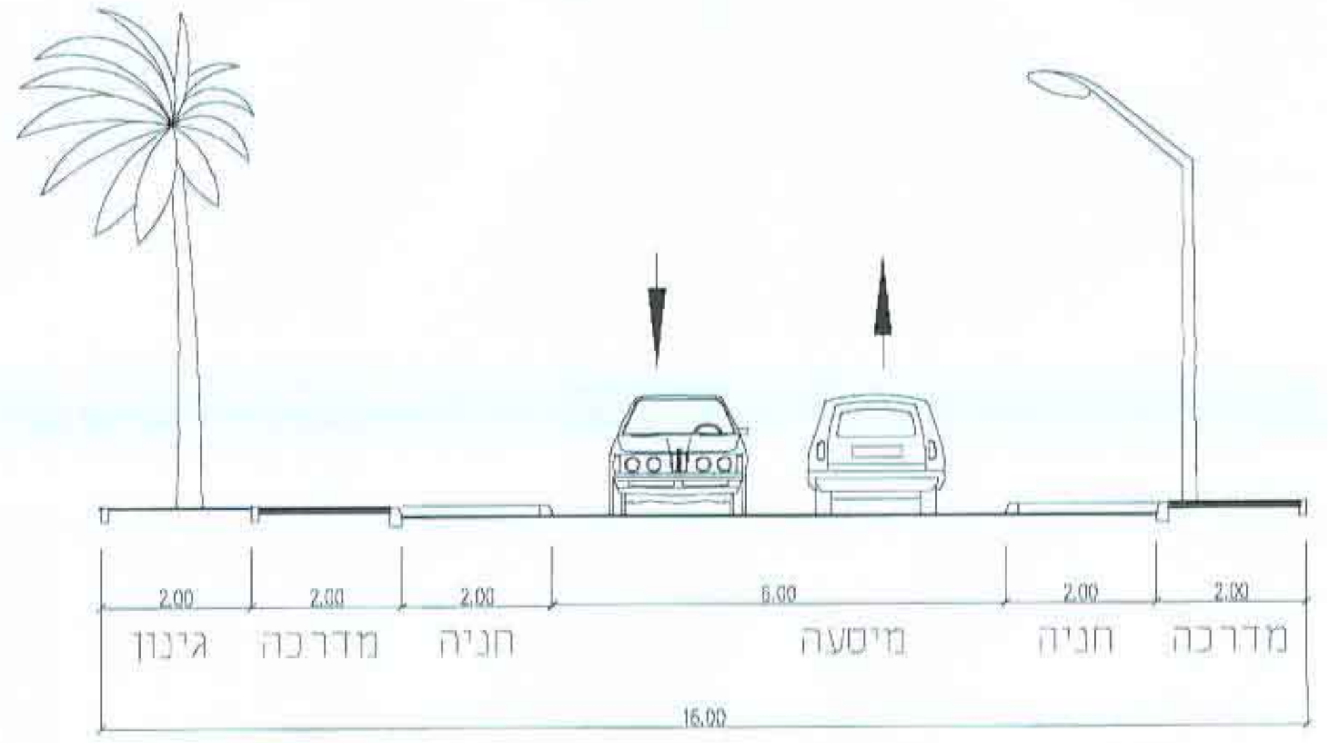
2.00
2.00
2.00
6.00
2.00
2.00
גינון
מדרכה
חניה
מיסעה
חניה
מדרכה
16.00

כביש מס׳ 6

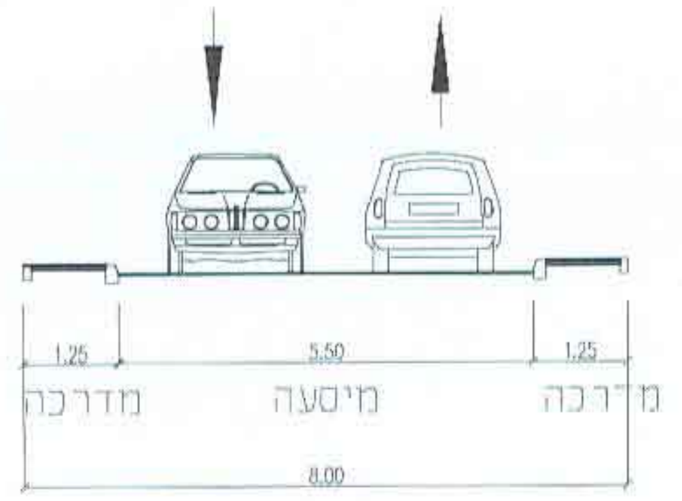
1.25
5.50
1.25
מדרכה
מיסעה
מדרכה
8.00

כביש מס׳ 12

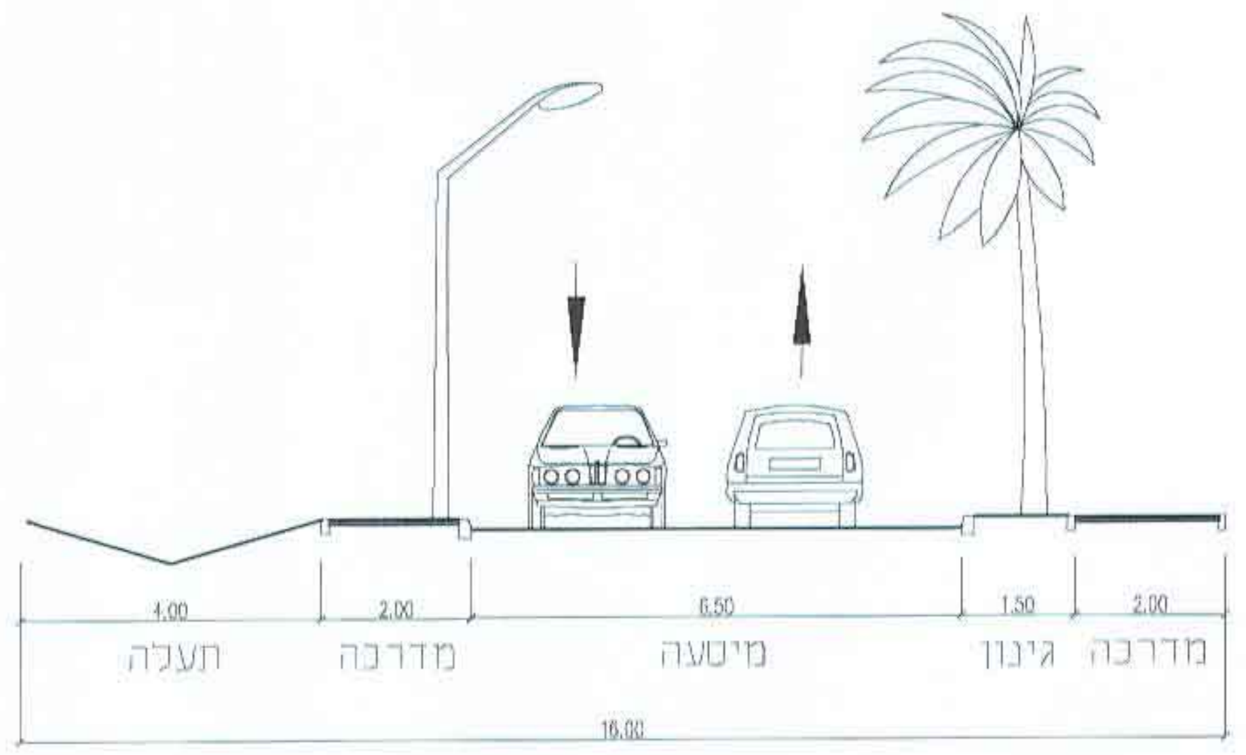
4.00
2.00
6.50
1.50
2.00
תעלה
מדרכה
מיסעה
גינון
מדרכה
16.00

כביש מס׳ 5

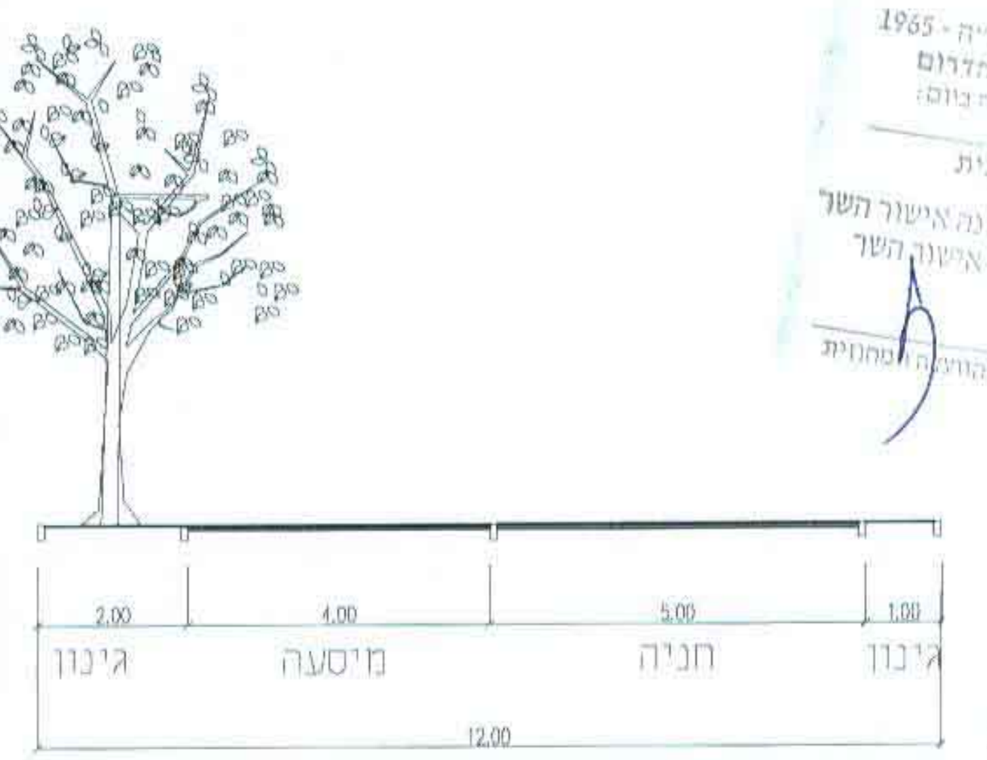
2.00
4.00
5.00
1.00
גינון
מיסעה
חניה
גינון
12.00

רחובות משולבים מס׳ 7,8,9 ו -10

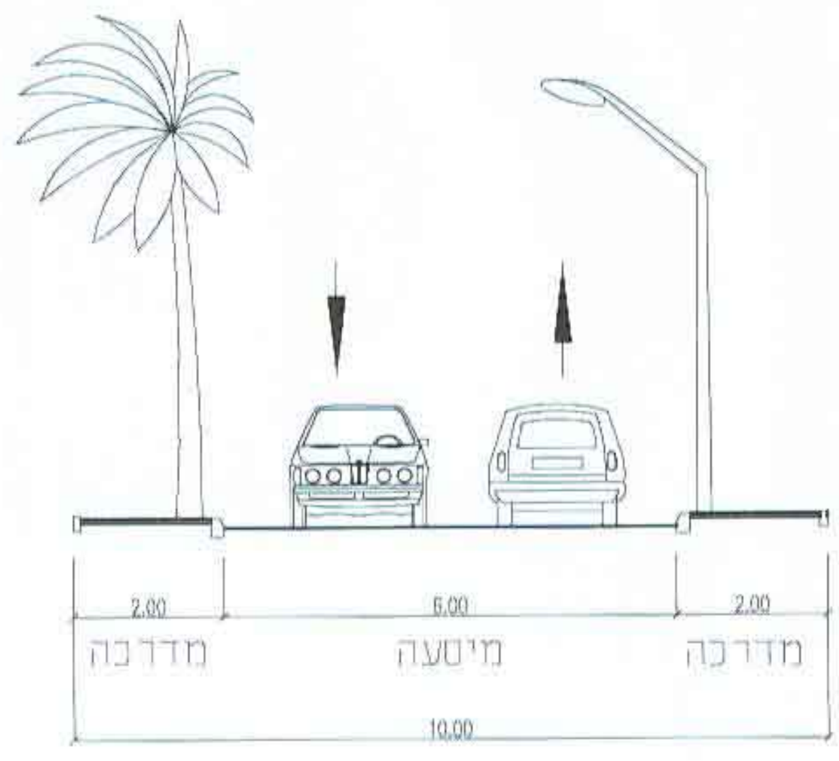
2.00
6.00
2.00
מדרכה
מיסעה
מדרכה
10.00

כביש מס׳ 11

חוק התכנון והבניה, התשכ"ה - 1965
משרד הפנים - מחוז הדרום
5\2\11
לאשר את התכנית
☒ התכנית לא נקבעה טעונה אישור השר
☐ התכנית נקבעה טעונה אישור השר
יו"ר הועדה המחוזית
תאריך 18/7/13

לשכת התכנון המחוזית
משרד הפנים-מחוז דרום
8. 05. 2013
התקבל

הערות :
1. תוכנית זו מהווה נספח לתכנית בנין עיר
2. התכנית אינה מציגה את הפתרונות המפורטים לצמתים השונים ולהסדרי התנועה המדויקים אלא באה להציג את התמונה הכוללת
3. שינויים ועדכונים להסדרי התנועה והחניה במסגרת התכנון המפורט בקנ"מ מתאים באשור גורמי התנועה לא יהוו שנוי לתוכנית הסטטוטורית

פרייברג מהנדסים (2004) בע"מ
הירקון 67 בני ברק 51206
טל: 03-7541000 פקס: 03-7516356
24.1.12

מהדורה			
1	09.06.10		1. עדכון
	תאריך :		עדכון
p:\2003\030706\draw\30706nisp.dwg			שם קובץ :
תאריך : 03.06.08	בדק : אילון פרייברג	תכנן : איגור	שרטט :

פרייברג
מהנדסים (2004) בע"מ
תכנון כבישים ותנועה
רח' הירקון 67 , בני ברק 51206 טל. 03-7541000 פקס. 03-7516356

FRAIBERG
ENGINEERS (2004) LTD.
ROADS AND TRAFFIC PLANNING
67 Hayarkon St. Bnei Brak 51206 Tel. 03-7541000 Fax.03-7516356