

תכנית מס' 101-00-78857

נספח מס' 1
תכנית בינוי ופיתוח
קב"מ 1:100














התכנית נכנסה לתוקף
ב-15/05/2014
ע"י מנהל תכנון
מחוז תל אביב

- מסלול:
קו ממשל
הרחבה
חילוקי חשבון
גודל חלל שטח ומספר
מספר יחיד
עקב השמירה

המתכנן: אדריכלית אורית שוחט
0245289044
כתובת: רחוב יעקב 10
טל: 02-5003469

תאריך עדכון: 04/02/2014

אורית שוחט - אדריכלית
מ. 02-5003469

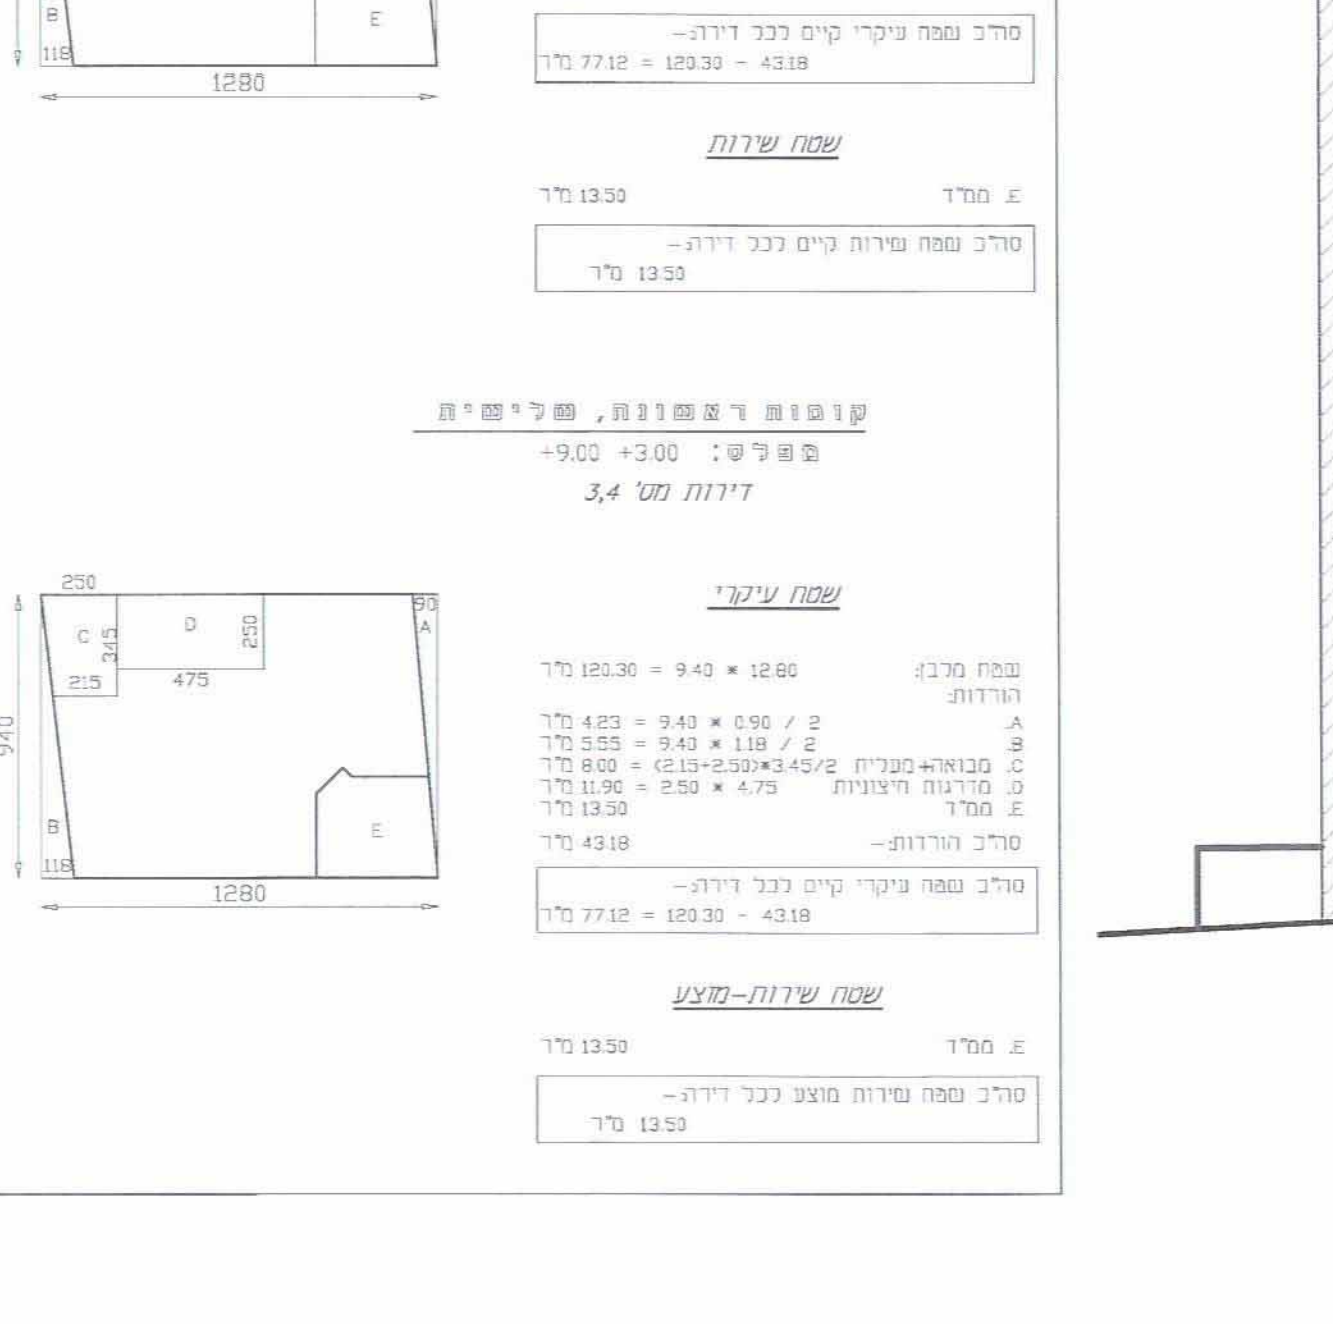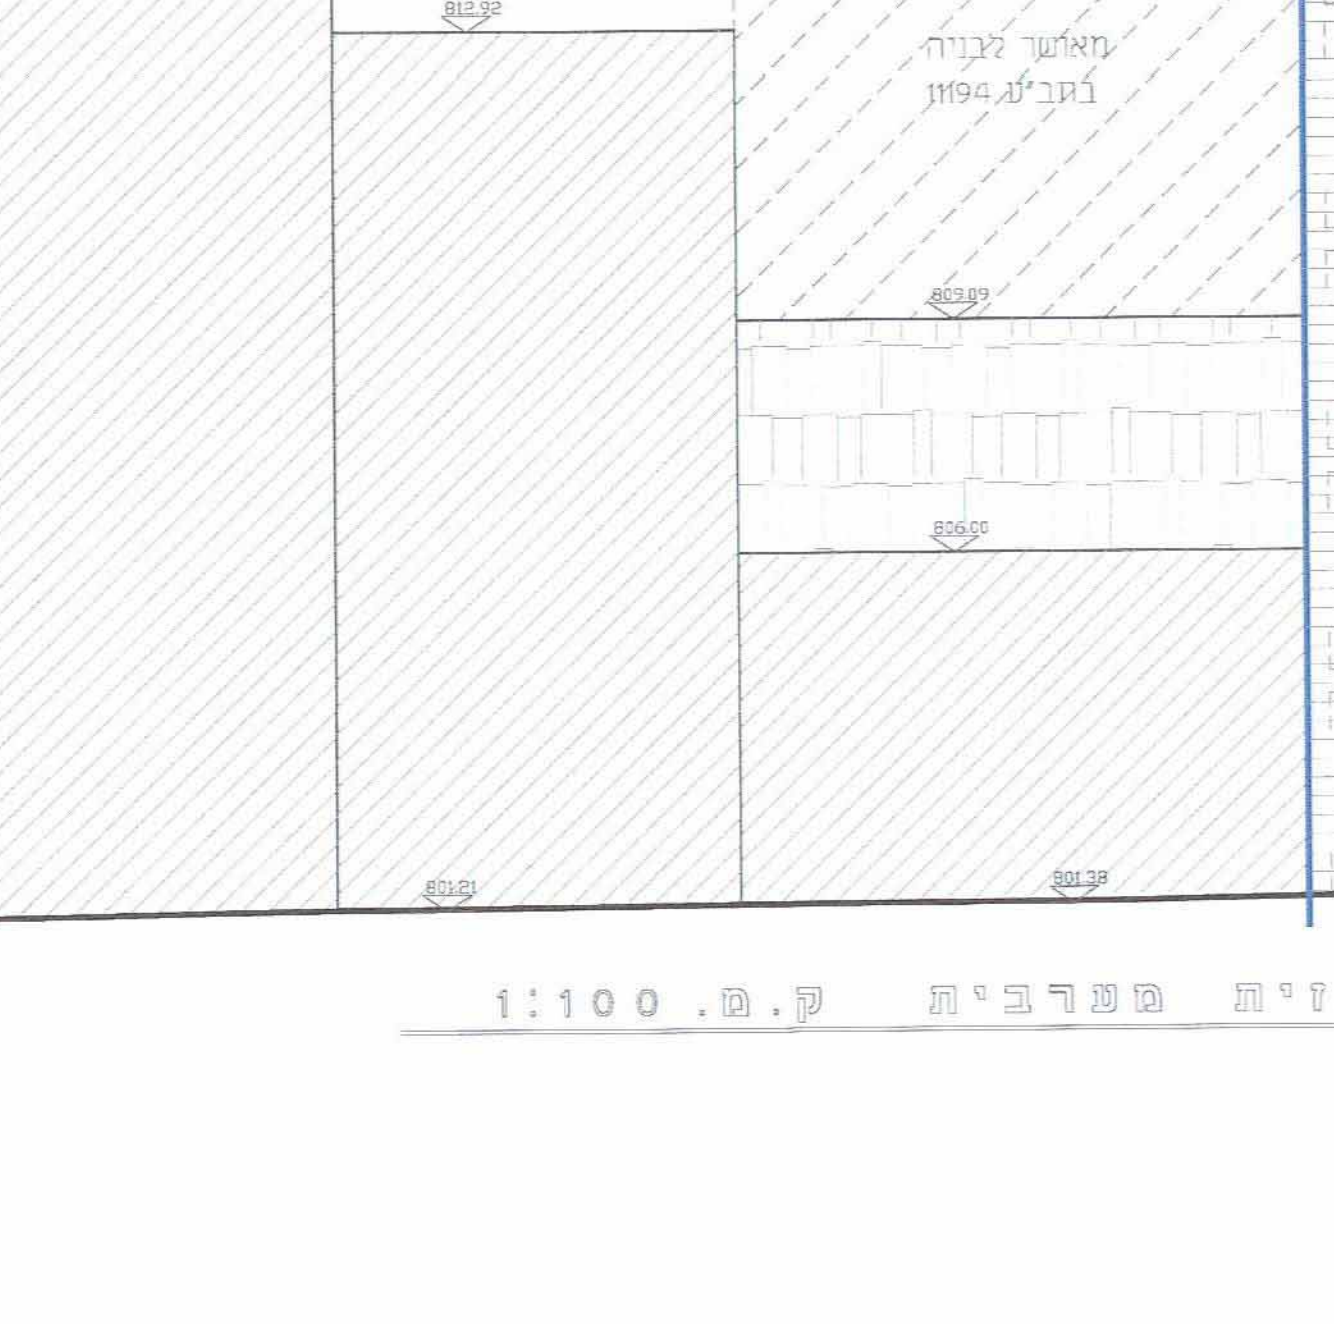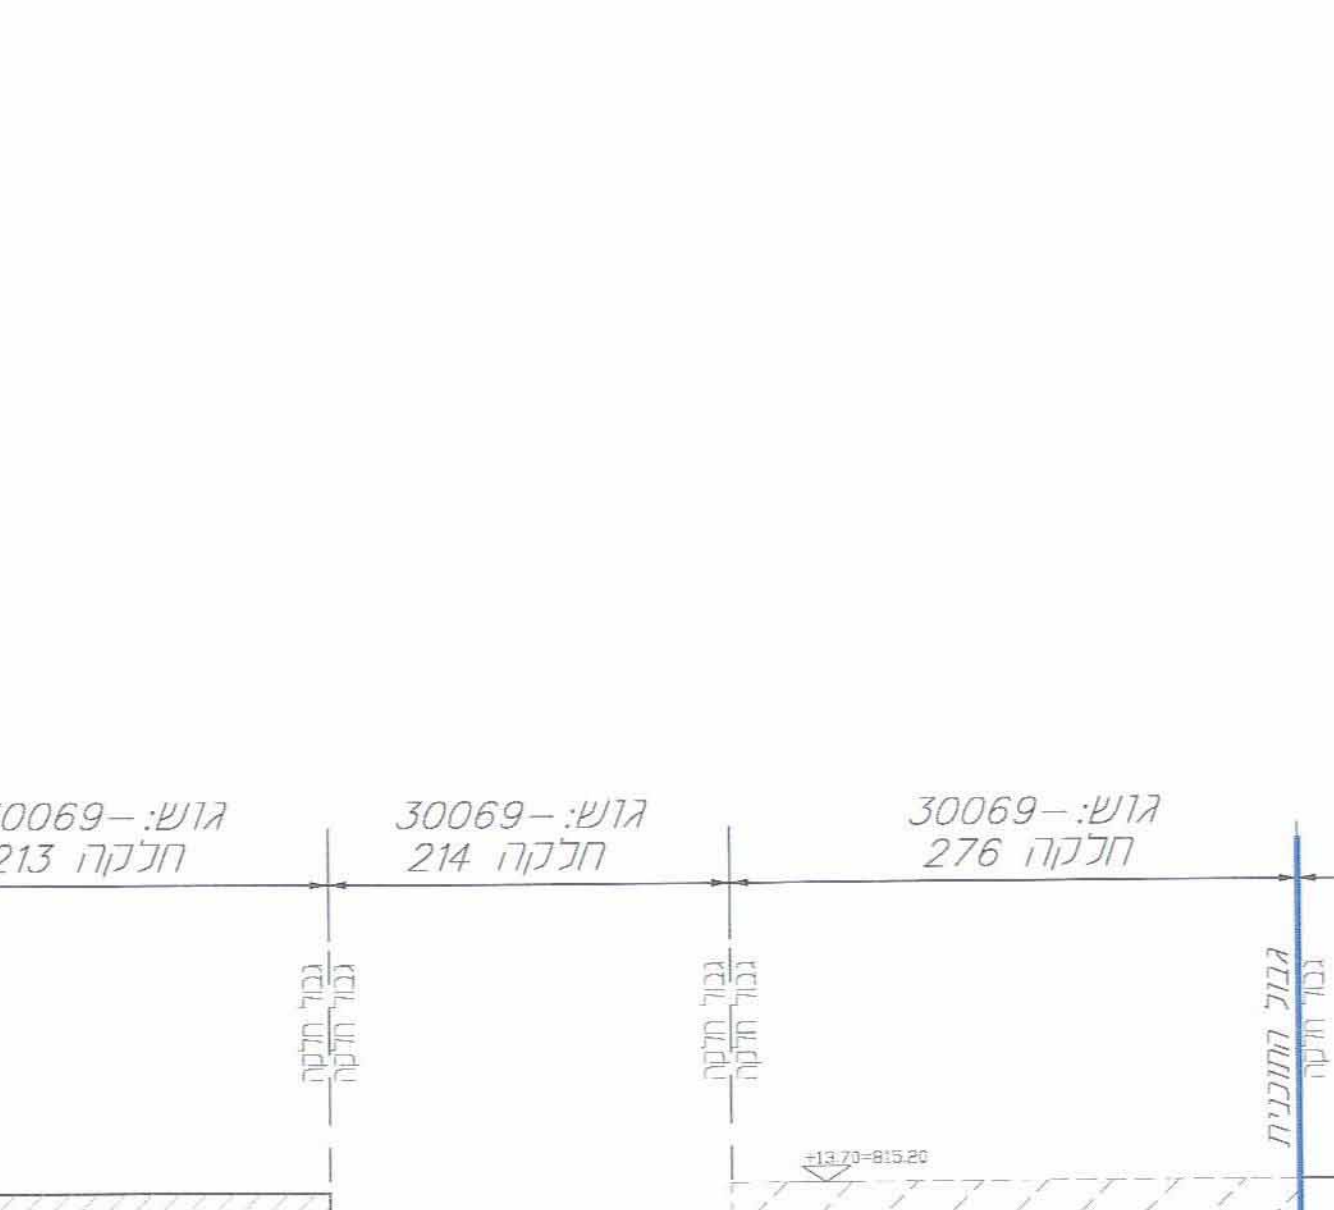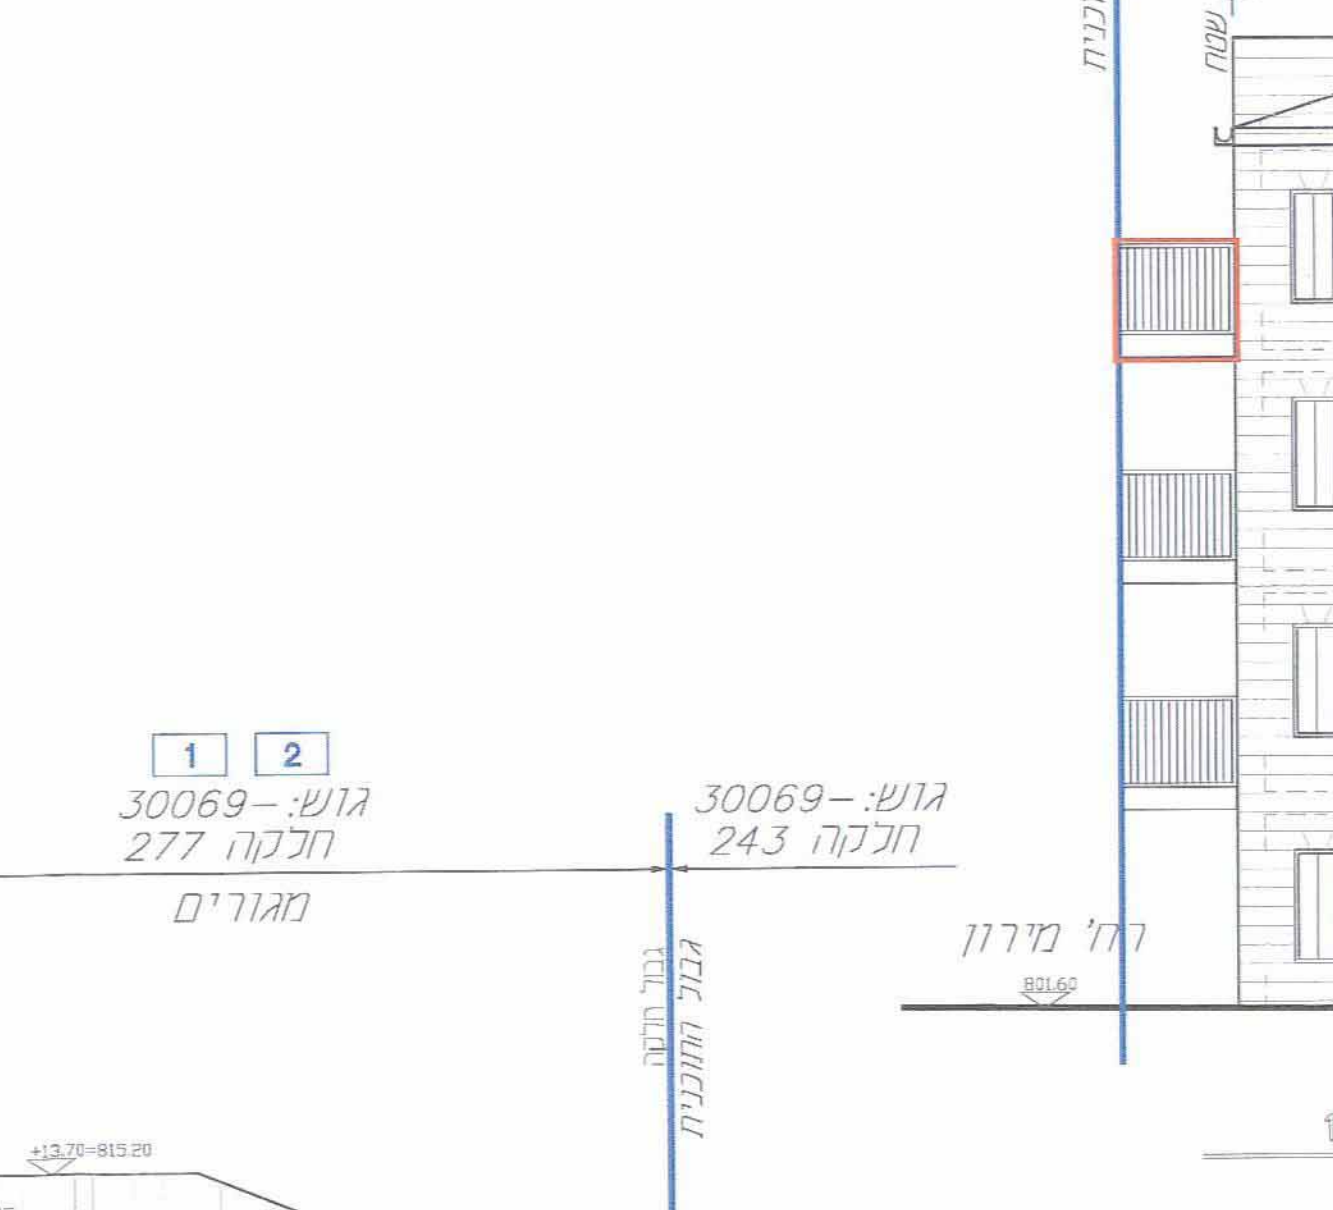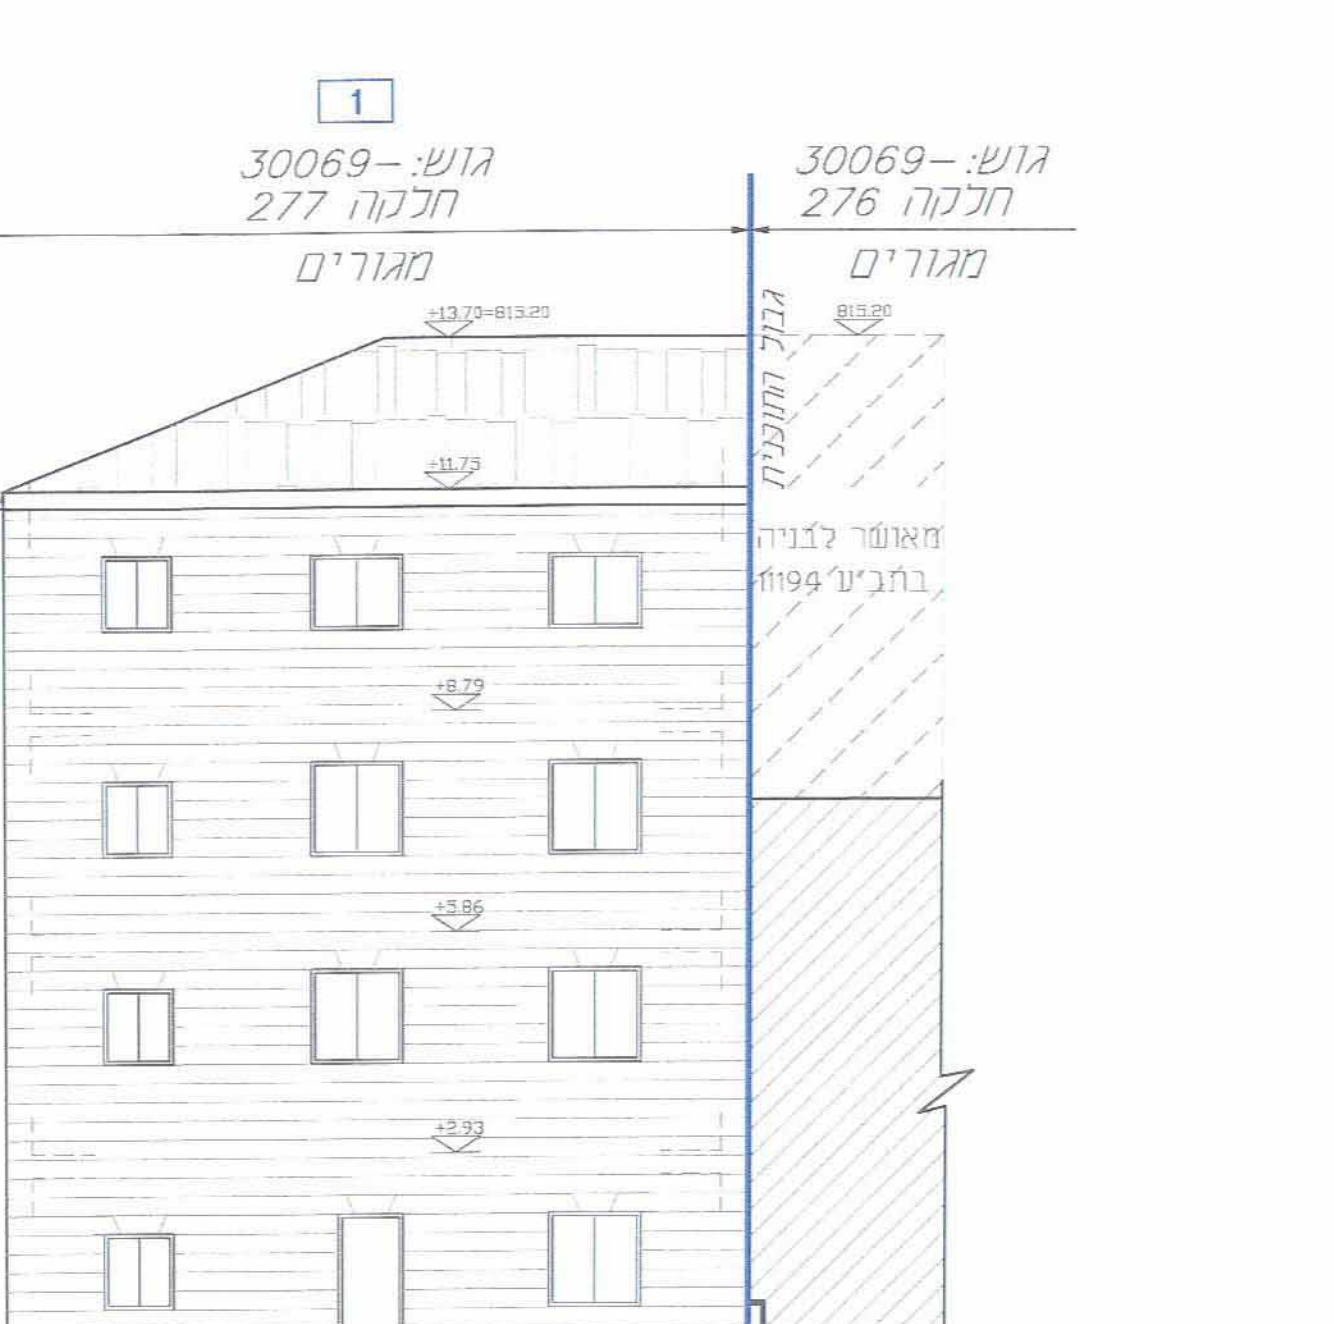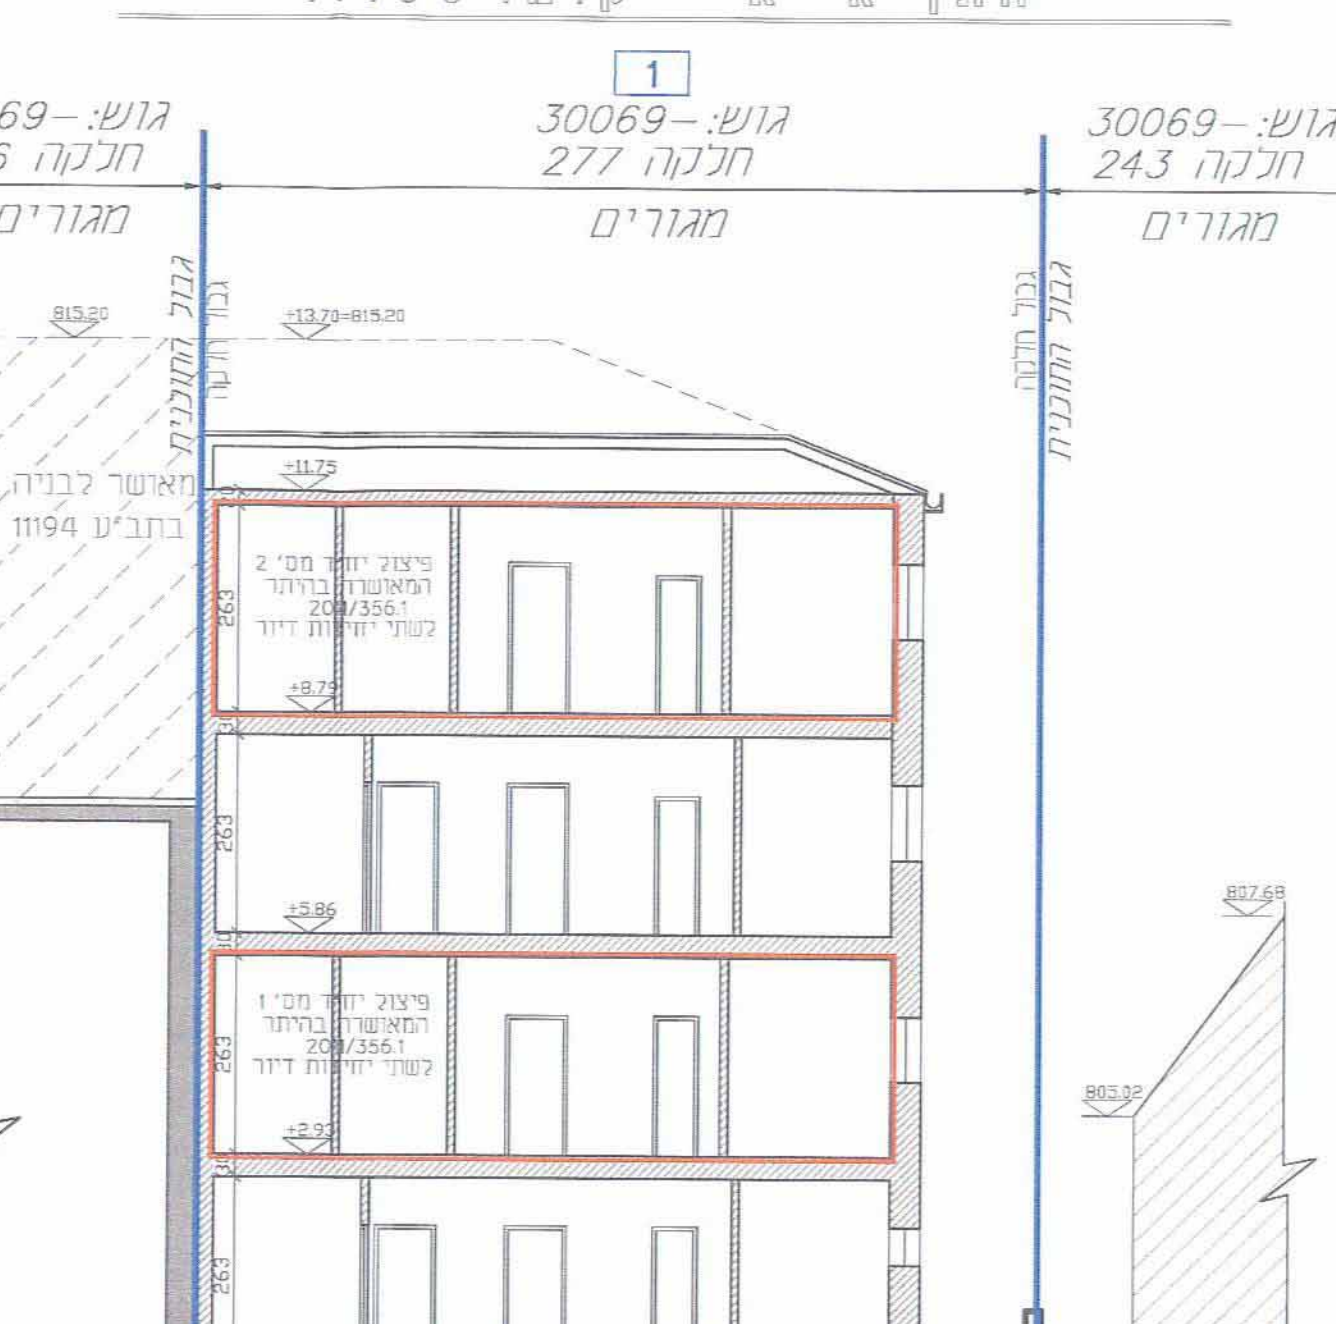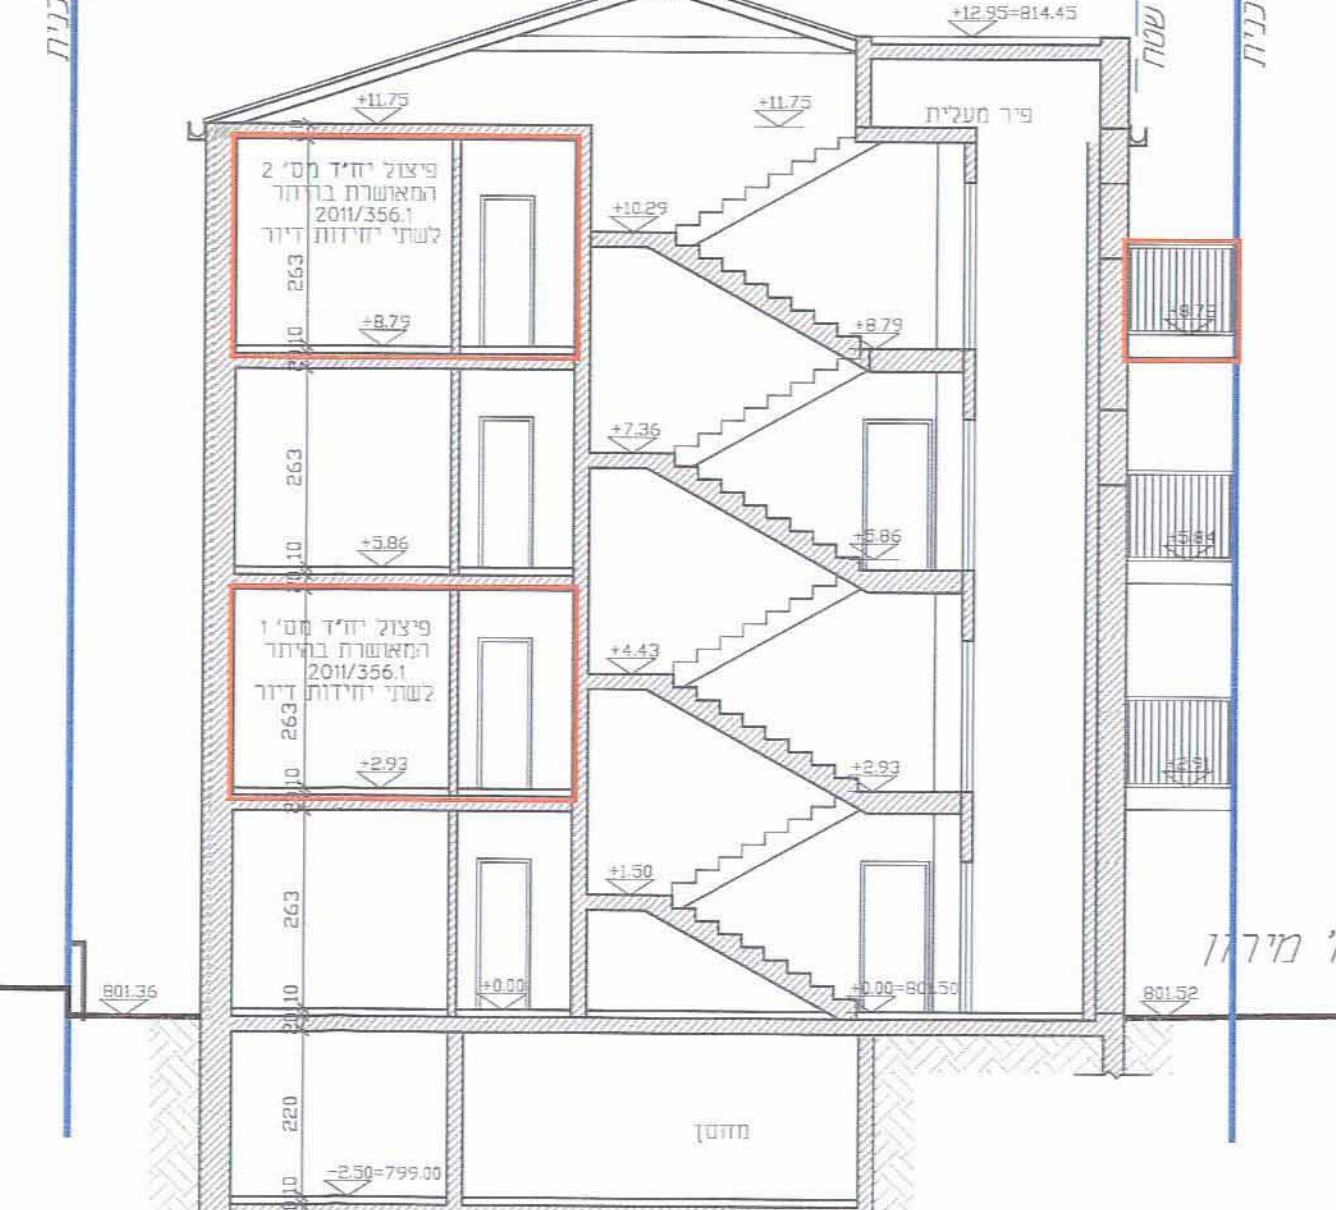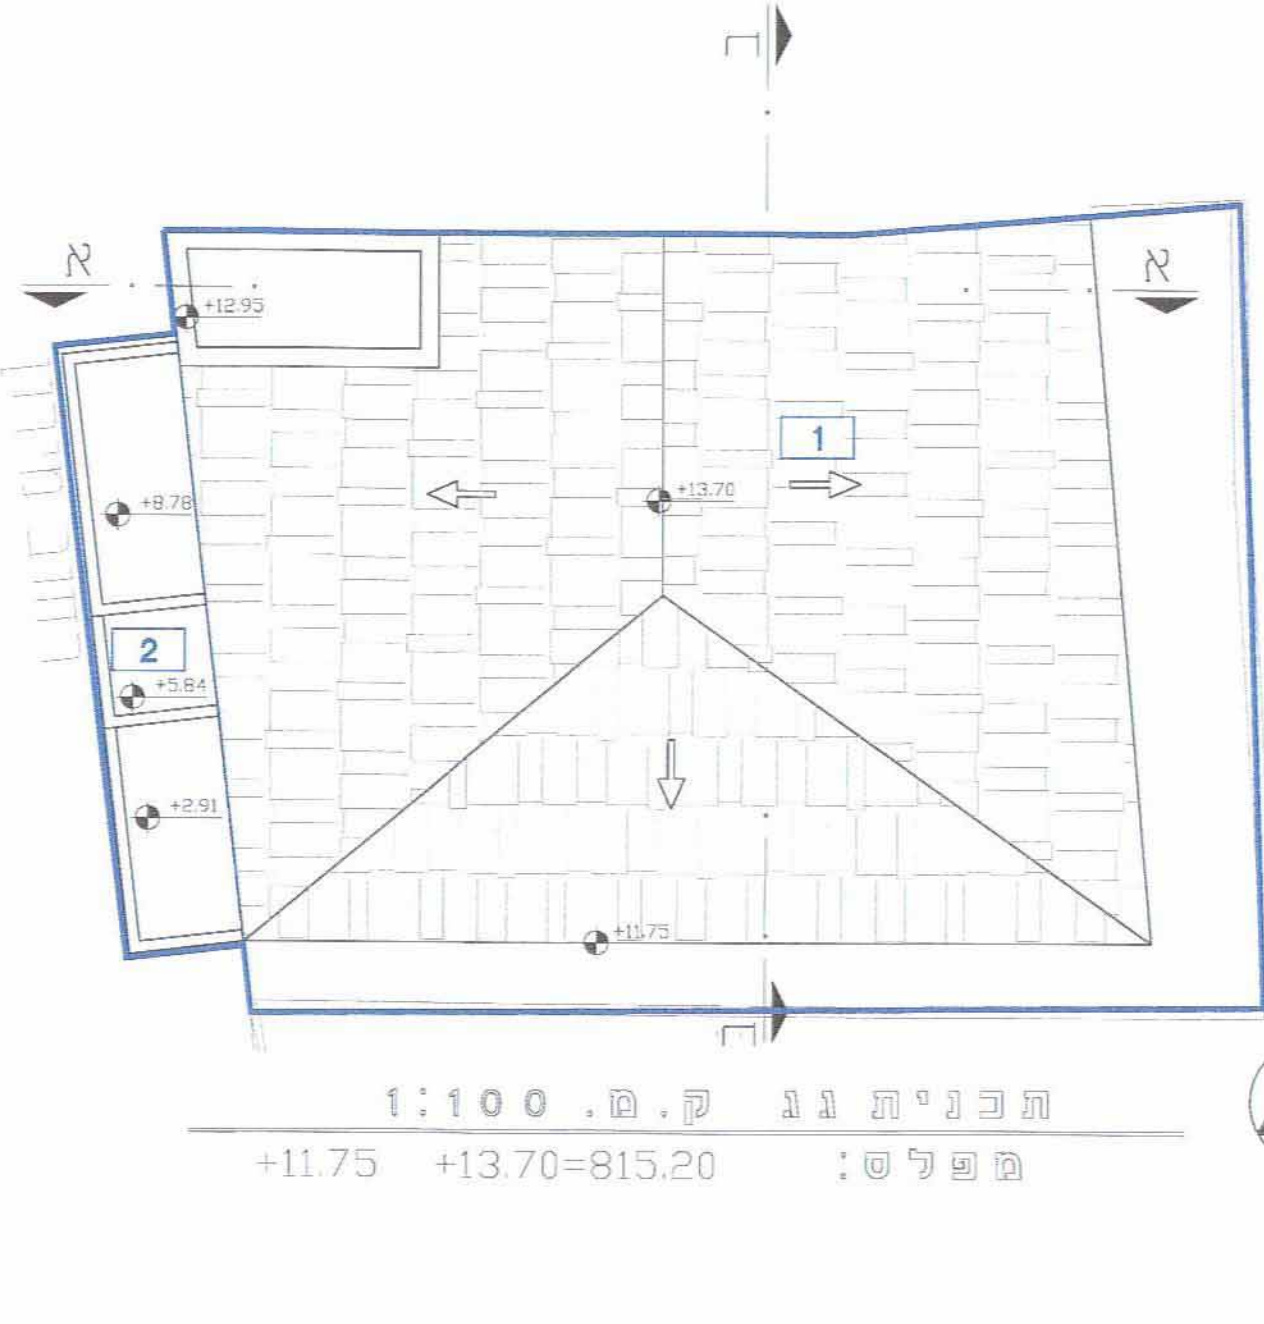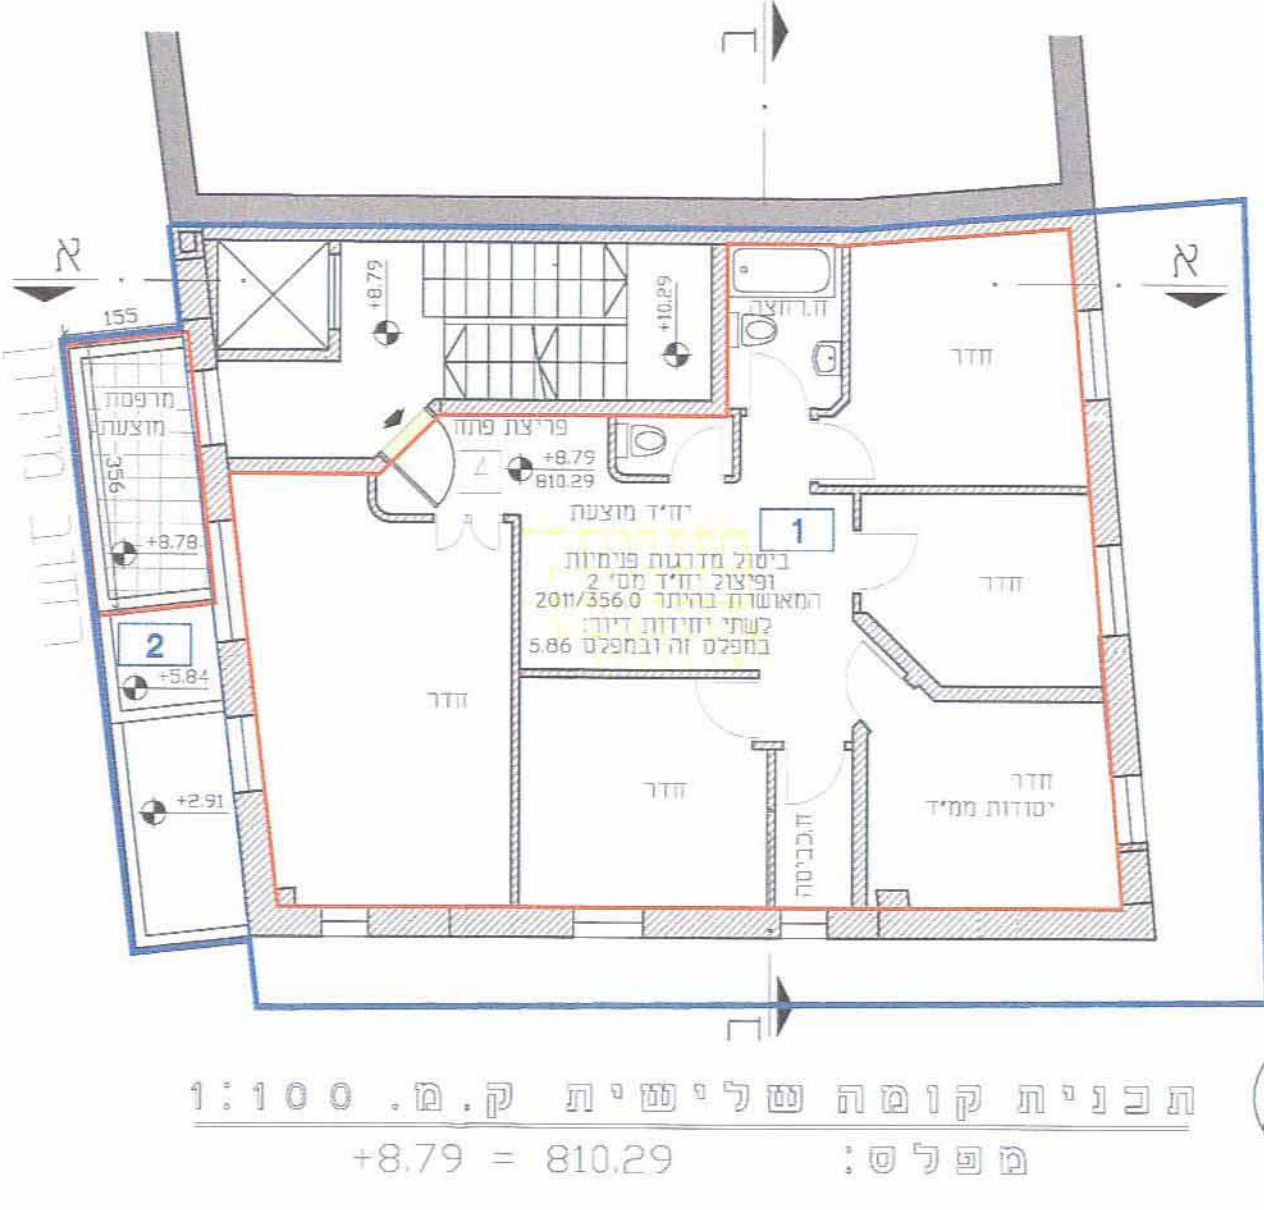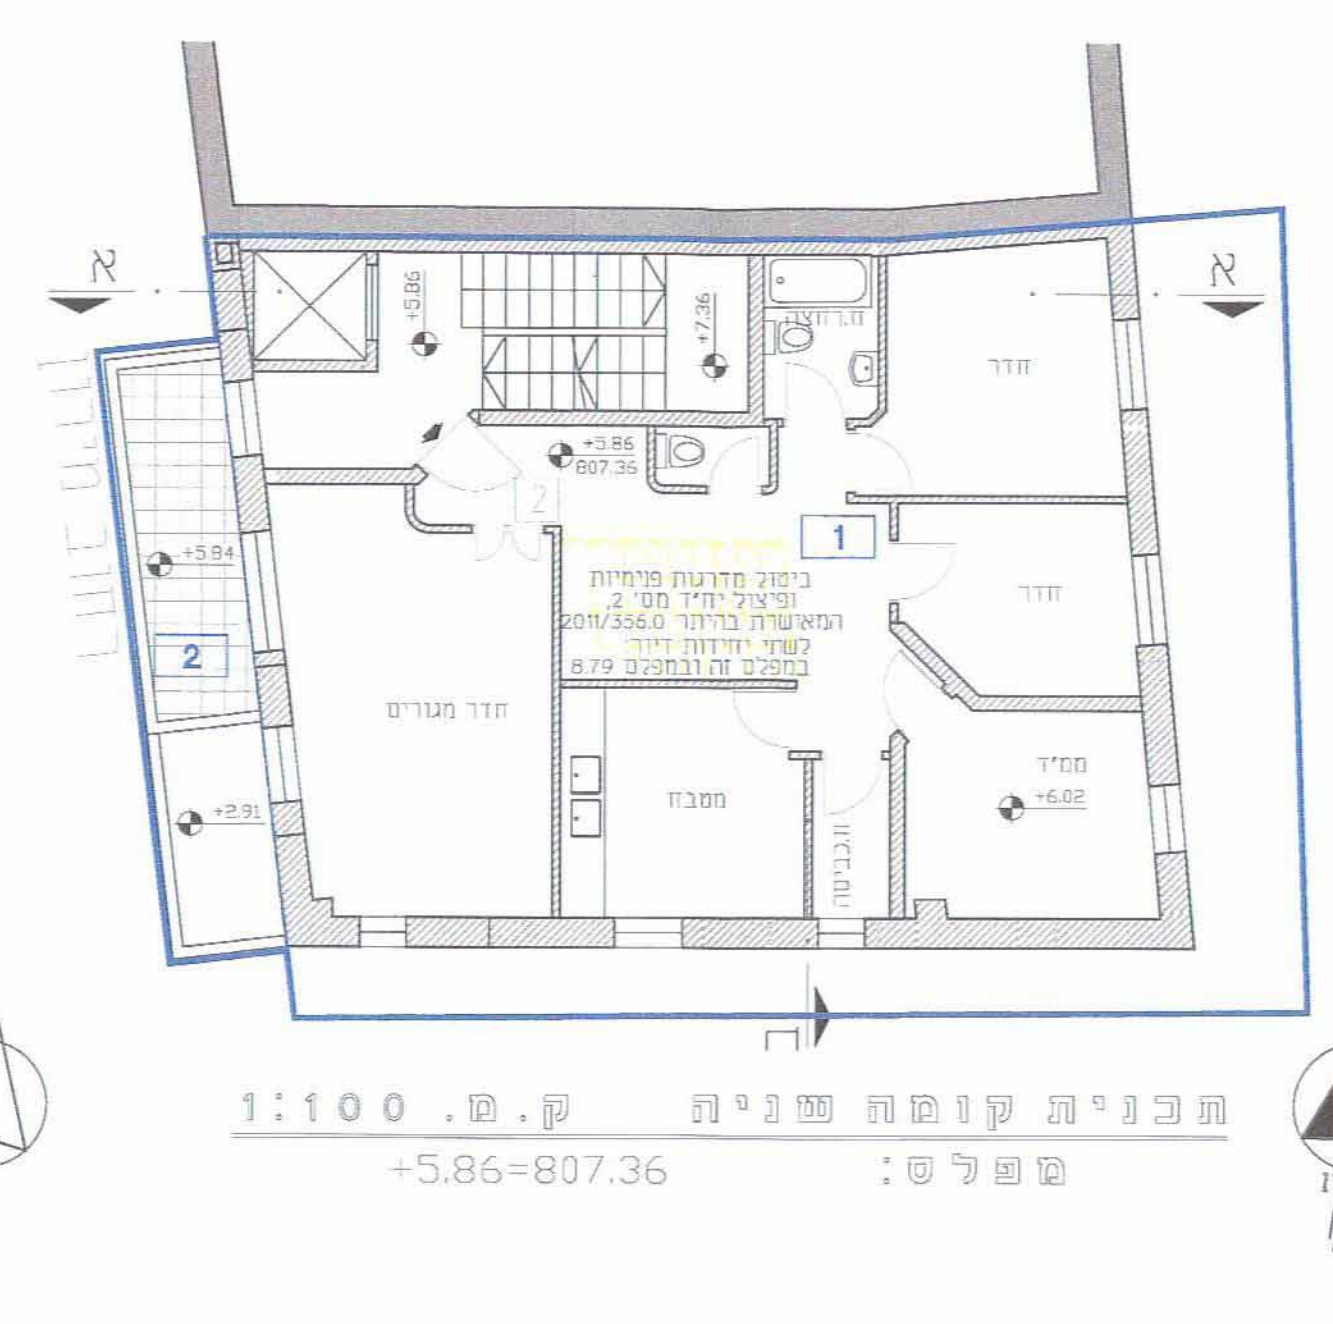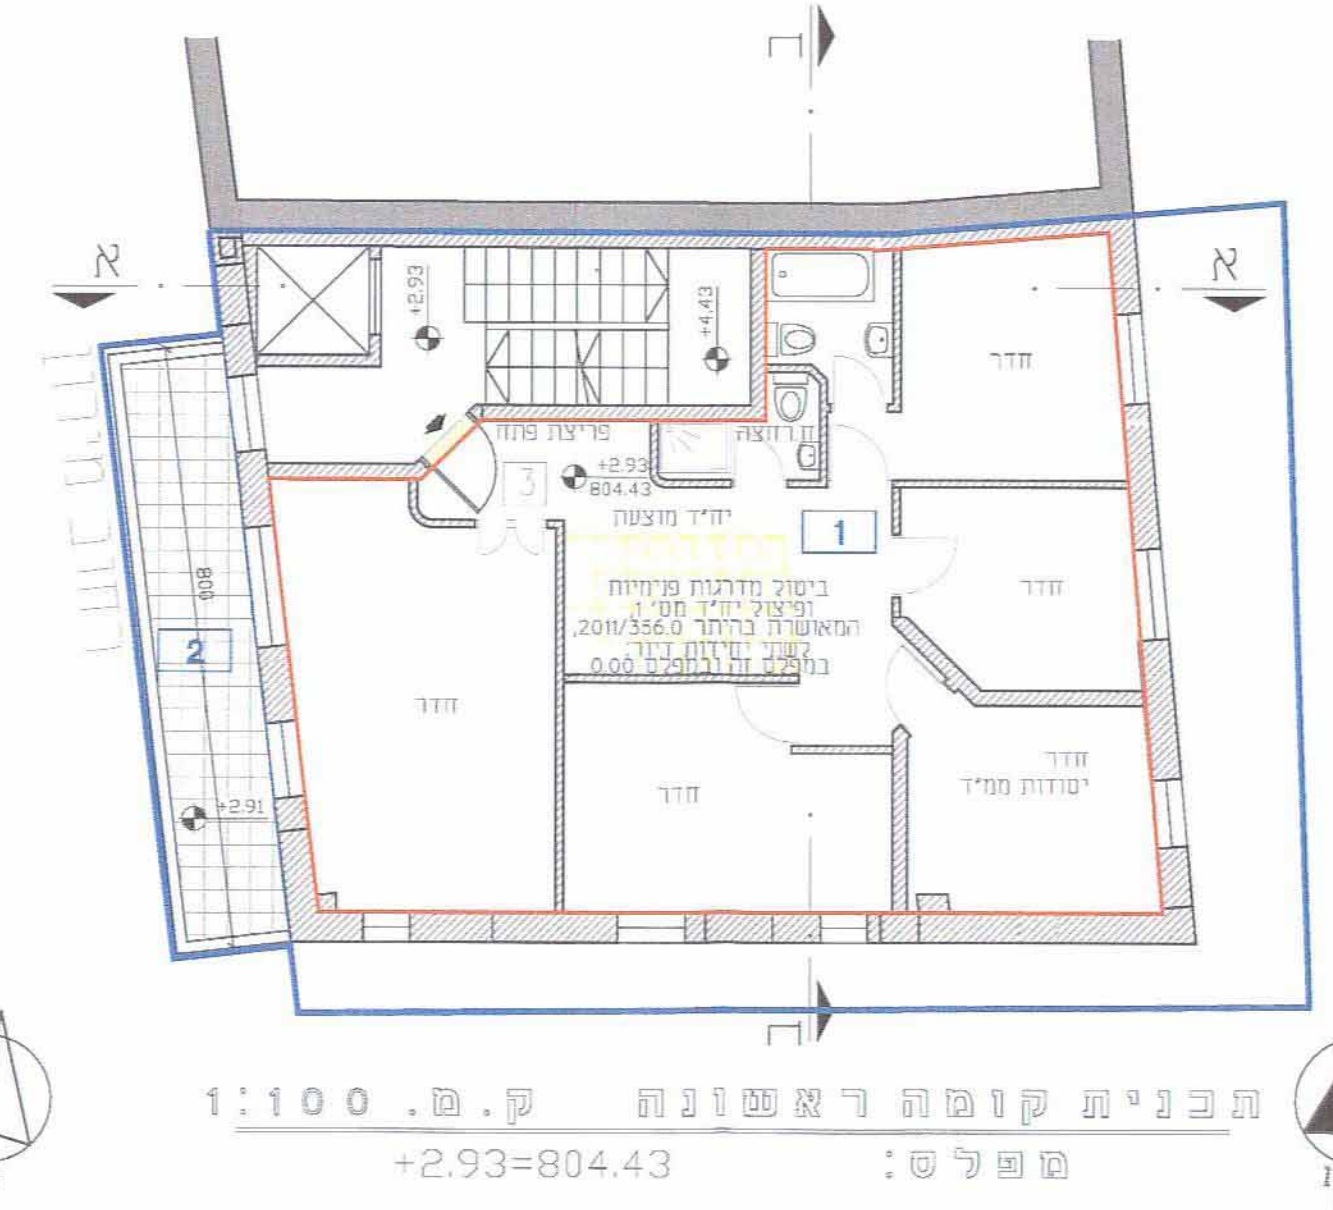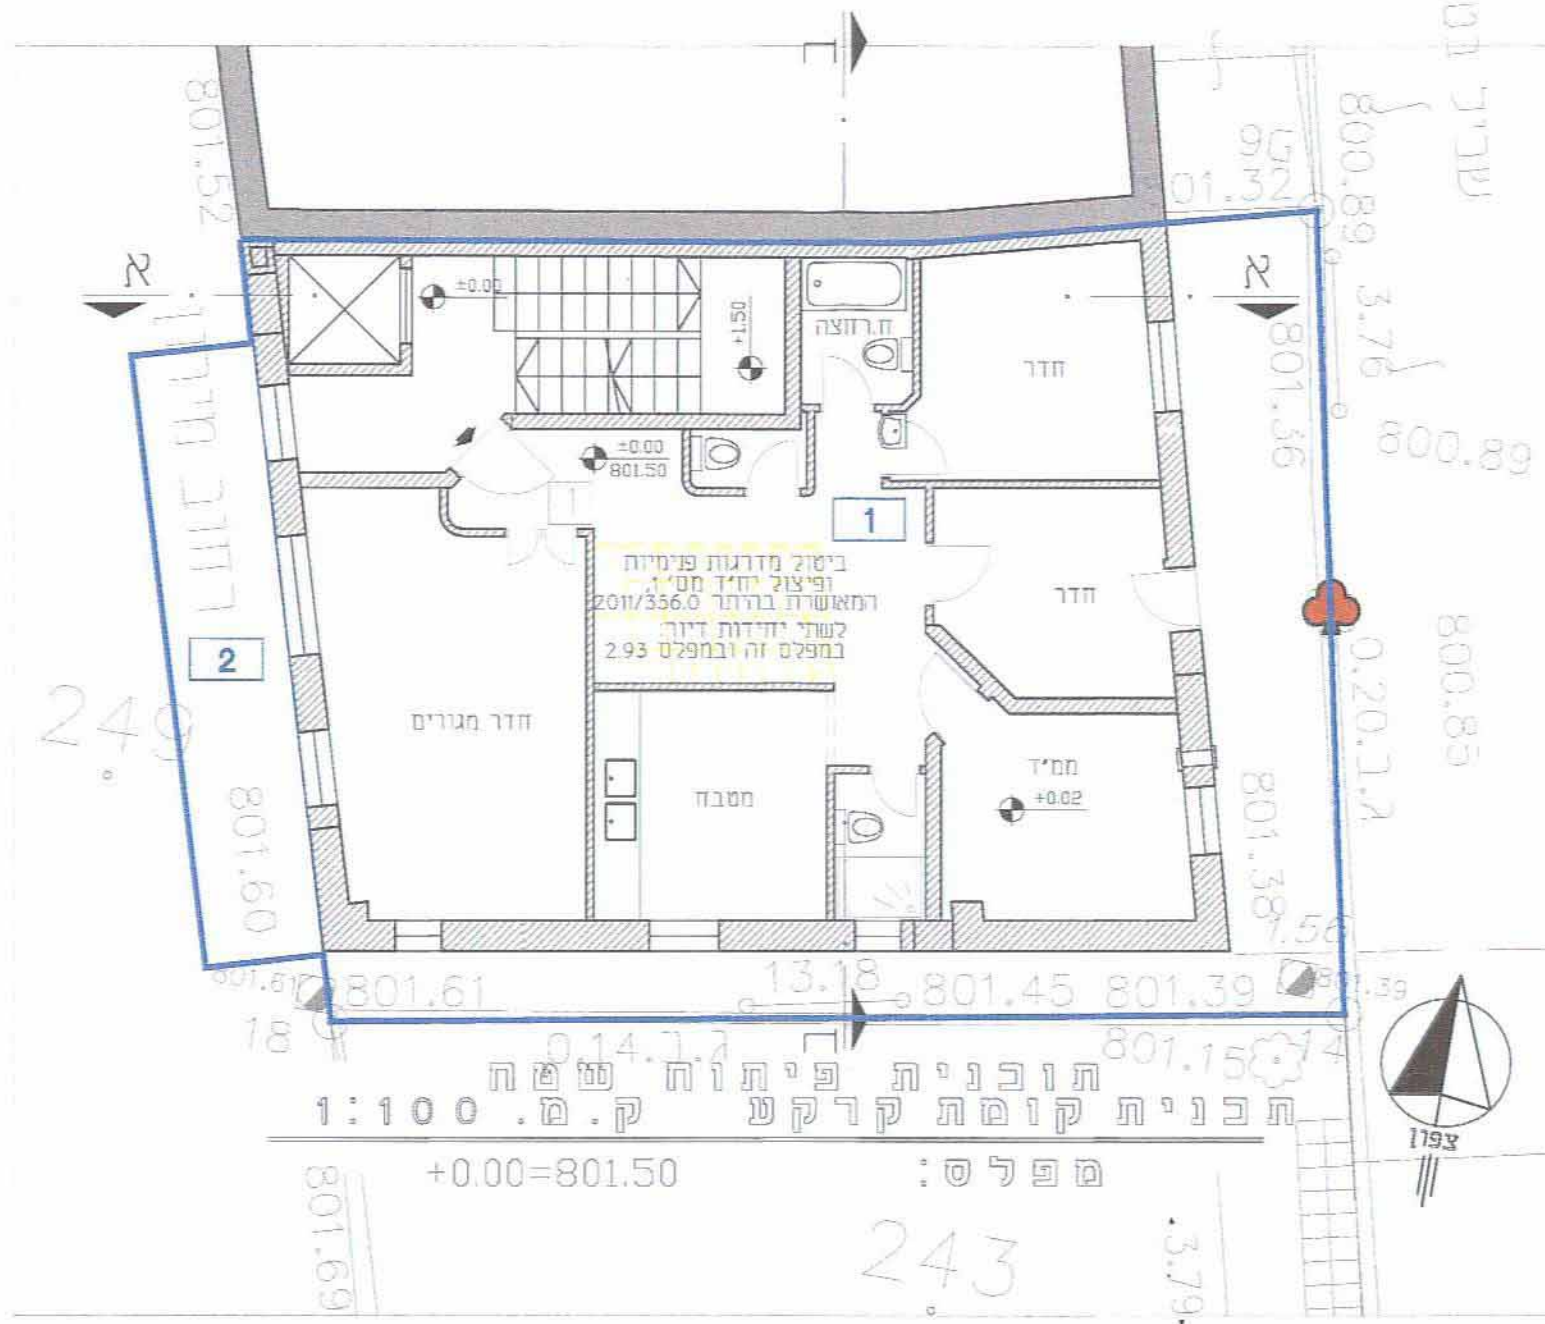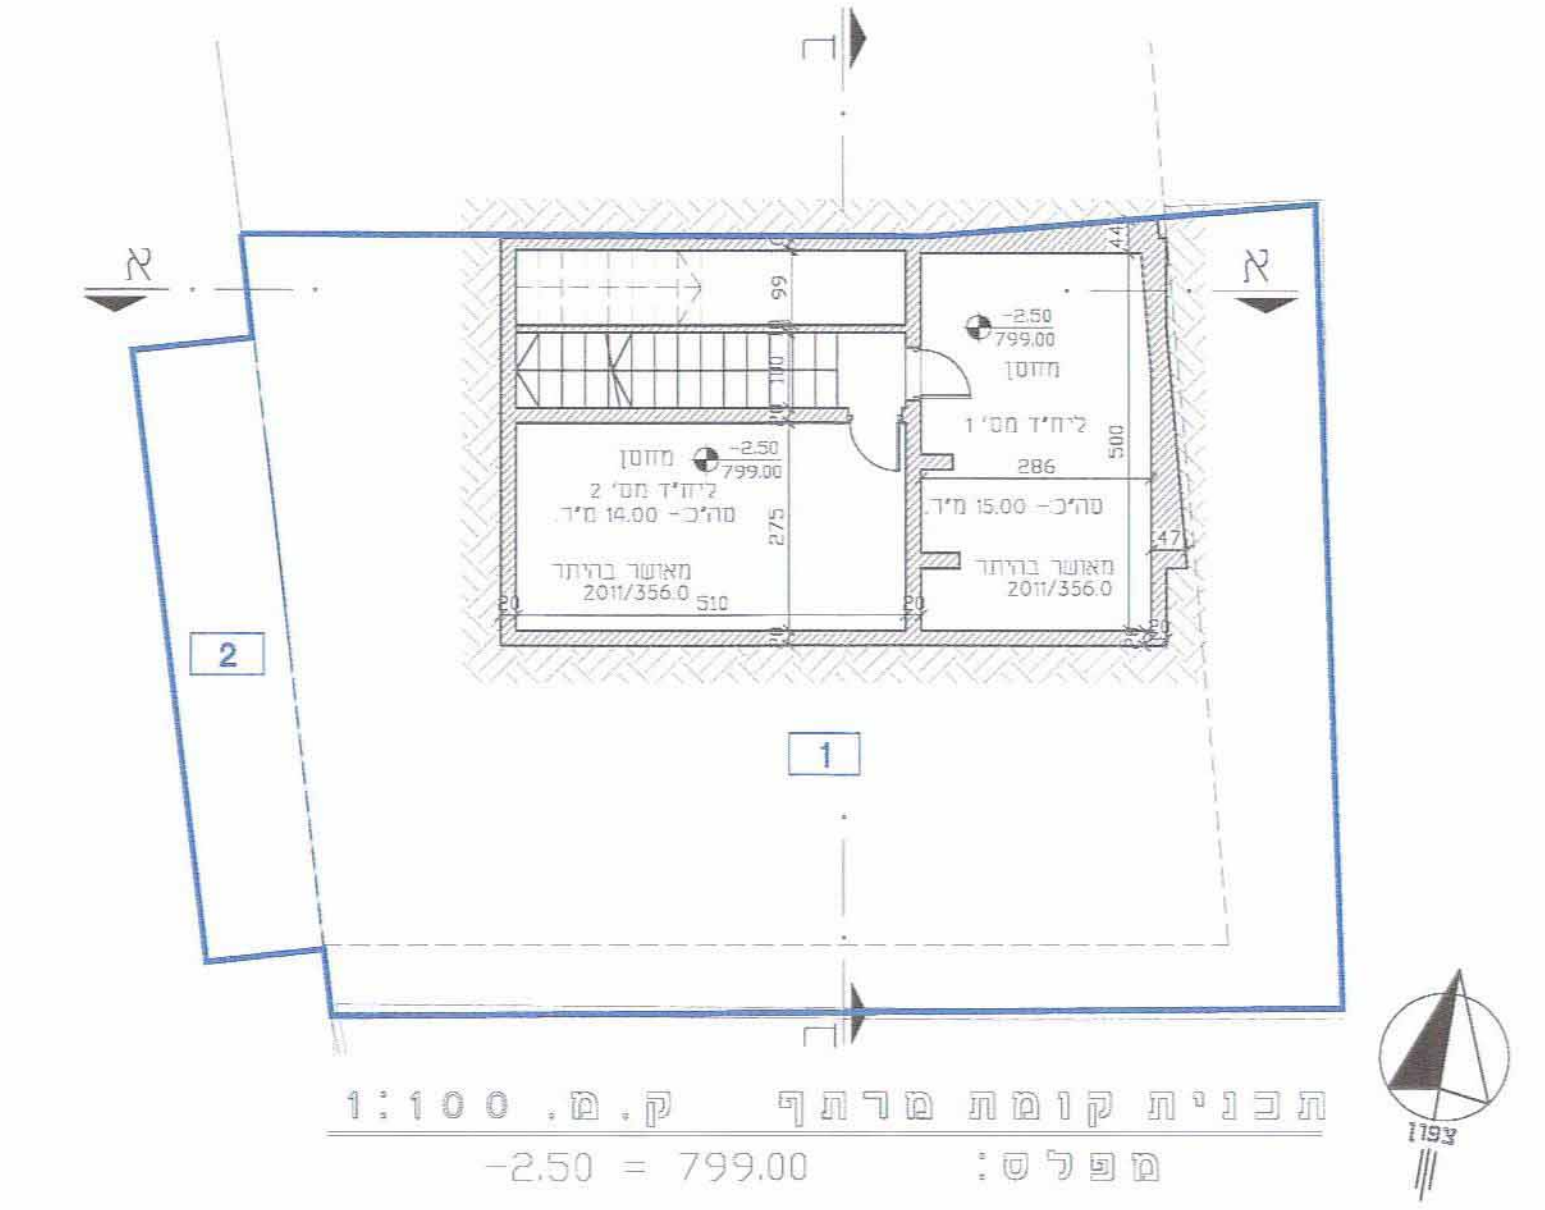

מבנית נשמים - לפי דירה

דירה	מס' חשבון	מס' חשבון	מס' חשבון	מס' חשבון	מס' חשבון	מס' חשבון	מס' חשבון
1	77.12	13.50	15.00	77.12	77.12	1	77.12
3	77.12	13.50	---	---	---	---	77.12
2	77.12	13.50	---	14.00	77.12	2	77.12
4	77.12	13.50	---	---	---	---	77.12

מבנית נשמים - רח' מירון 6

דירה	מס' חשבון	מס' חשבון	מס' חשבון	מס' חשבון	מס' חשבון	מס' חשבון	מס' חשבון
מפלט	29.00	29.00	---	---	---	---	29.00
מפלט	13.50	13.50	77.12	77.12	77.12	77.12	13.50
מפלט	13.50	13.50	---	---	---	---	13.50
מפלט	13.50	13.50	77.12	77.12	77.12	77.12	13.50
מפלט	13.50	13.50	---	---	---	---	13.50
מפלט	83.00	27.00	56.00	308.48	---	---	83.00

סכ"מ עיקרי + שירות: 391.48