

תכנית מס' 8513 ב'
נספח מס' 1
נספח בינוי
קב"מ 1:100

- מקרא:
- קו ממשל
 - חריטה
 - חומת בנייה
 - קו חלוקה
 - גבול חצר
 - מספר יחיד



טבלת שטחים - רח' רשב"ם 5

סה"כ שטחים מאושרים עפ"י היתר	-----
סה"כ שטחים מאושרים עפ"י תכ"ע	290
סה"כ שטחים בפועל	311
סה"כ שטחים ללא היתר	25


מתכנן- אדריכל אילן אפרת
מ.ר. - 08176
כתובת- רח' יהודה 14,
טל. 02-6734030

תאריך עדכון- 31/12/2013


חוק התכנון והבנייה (תשכ"ב-1962)
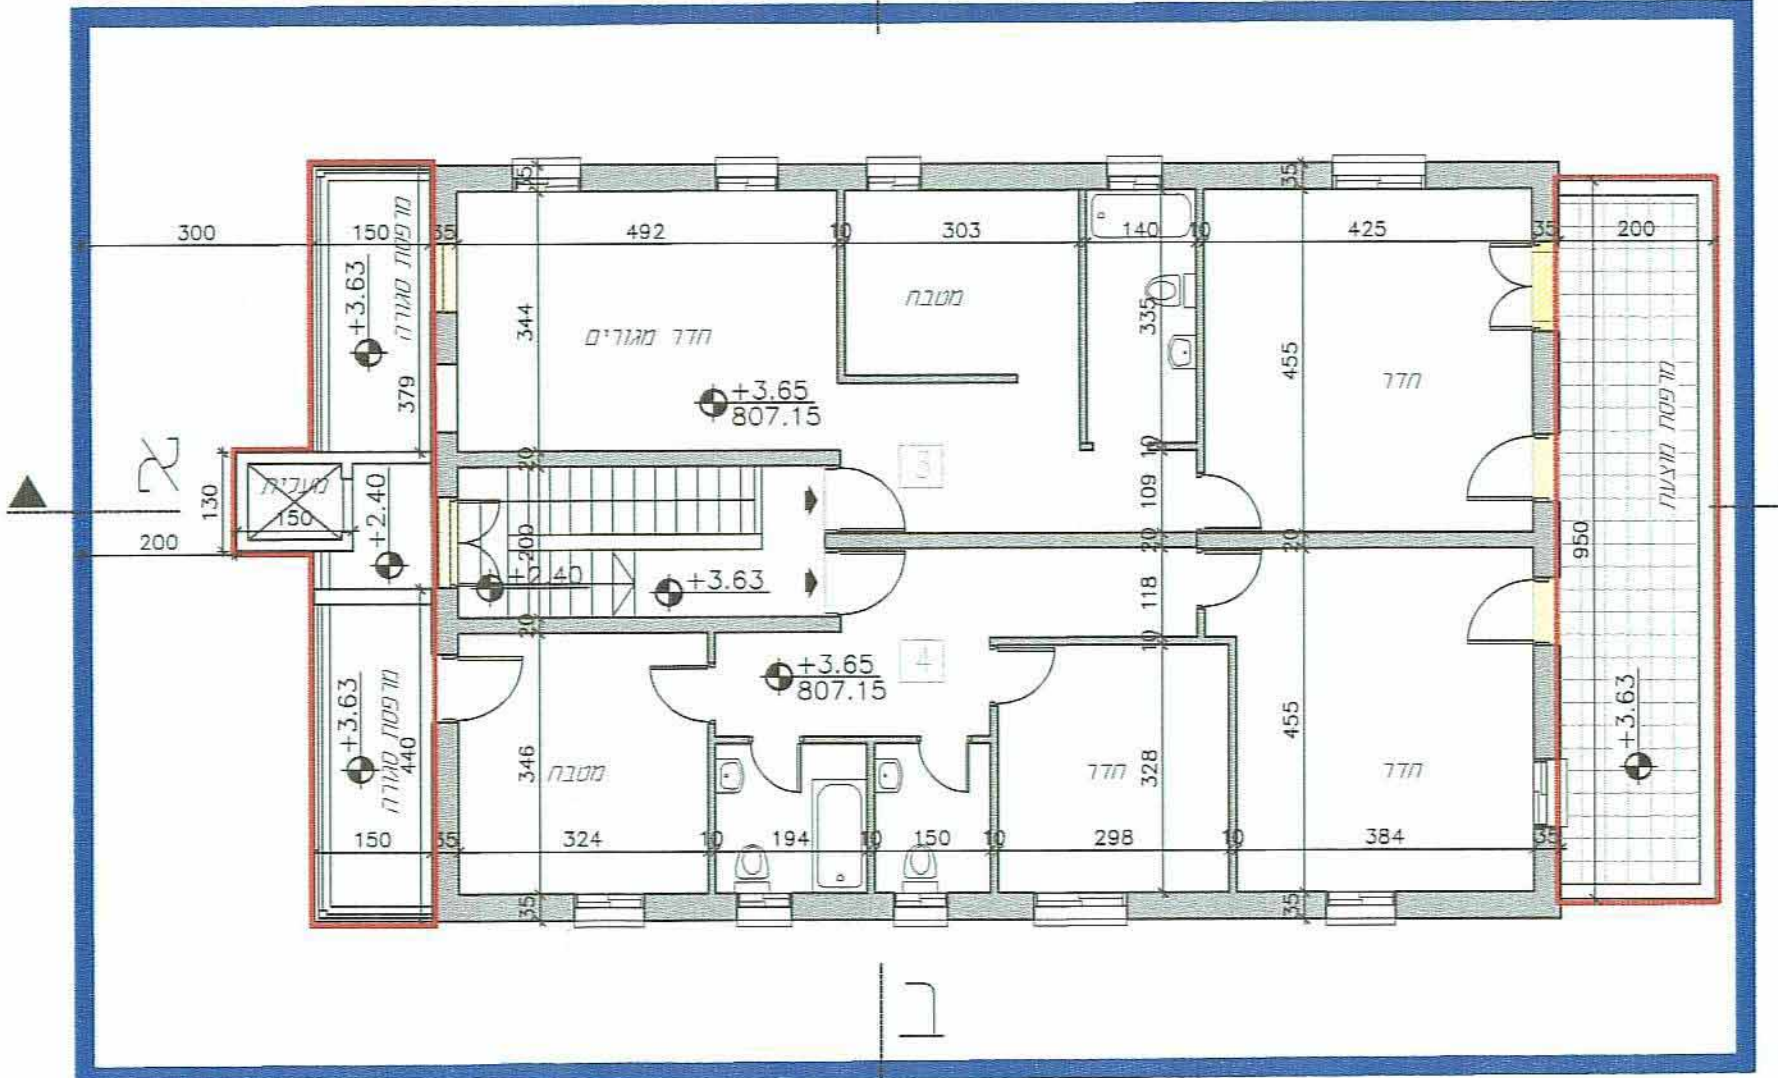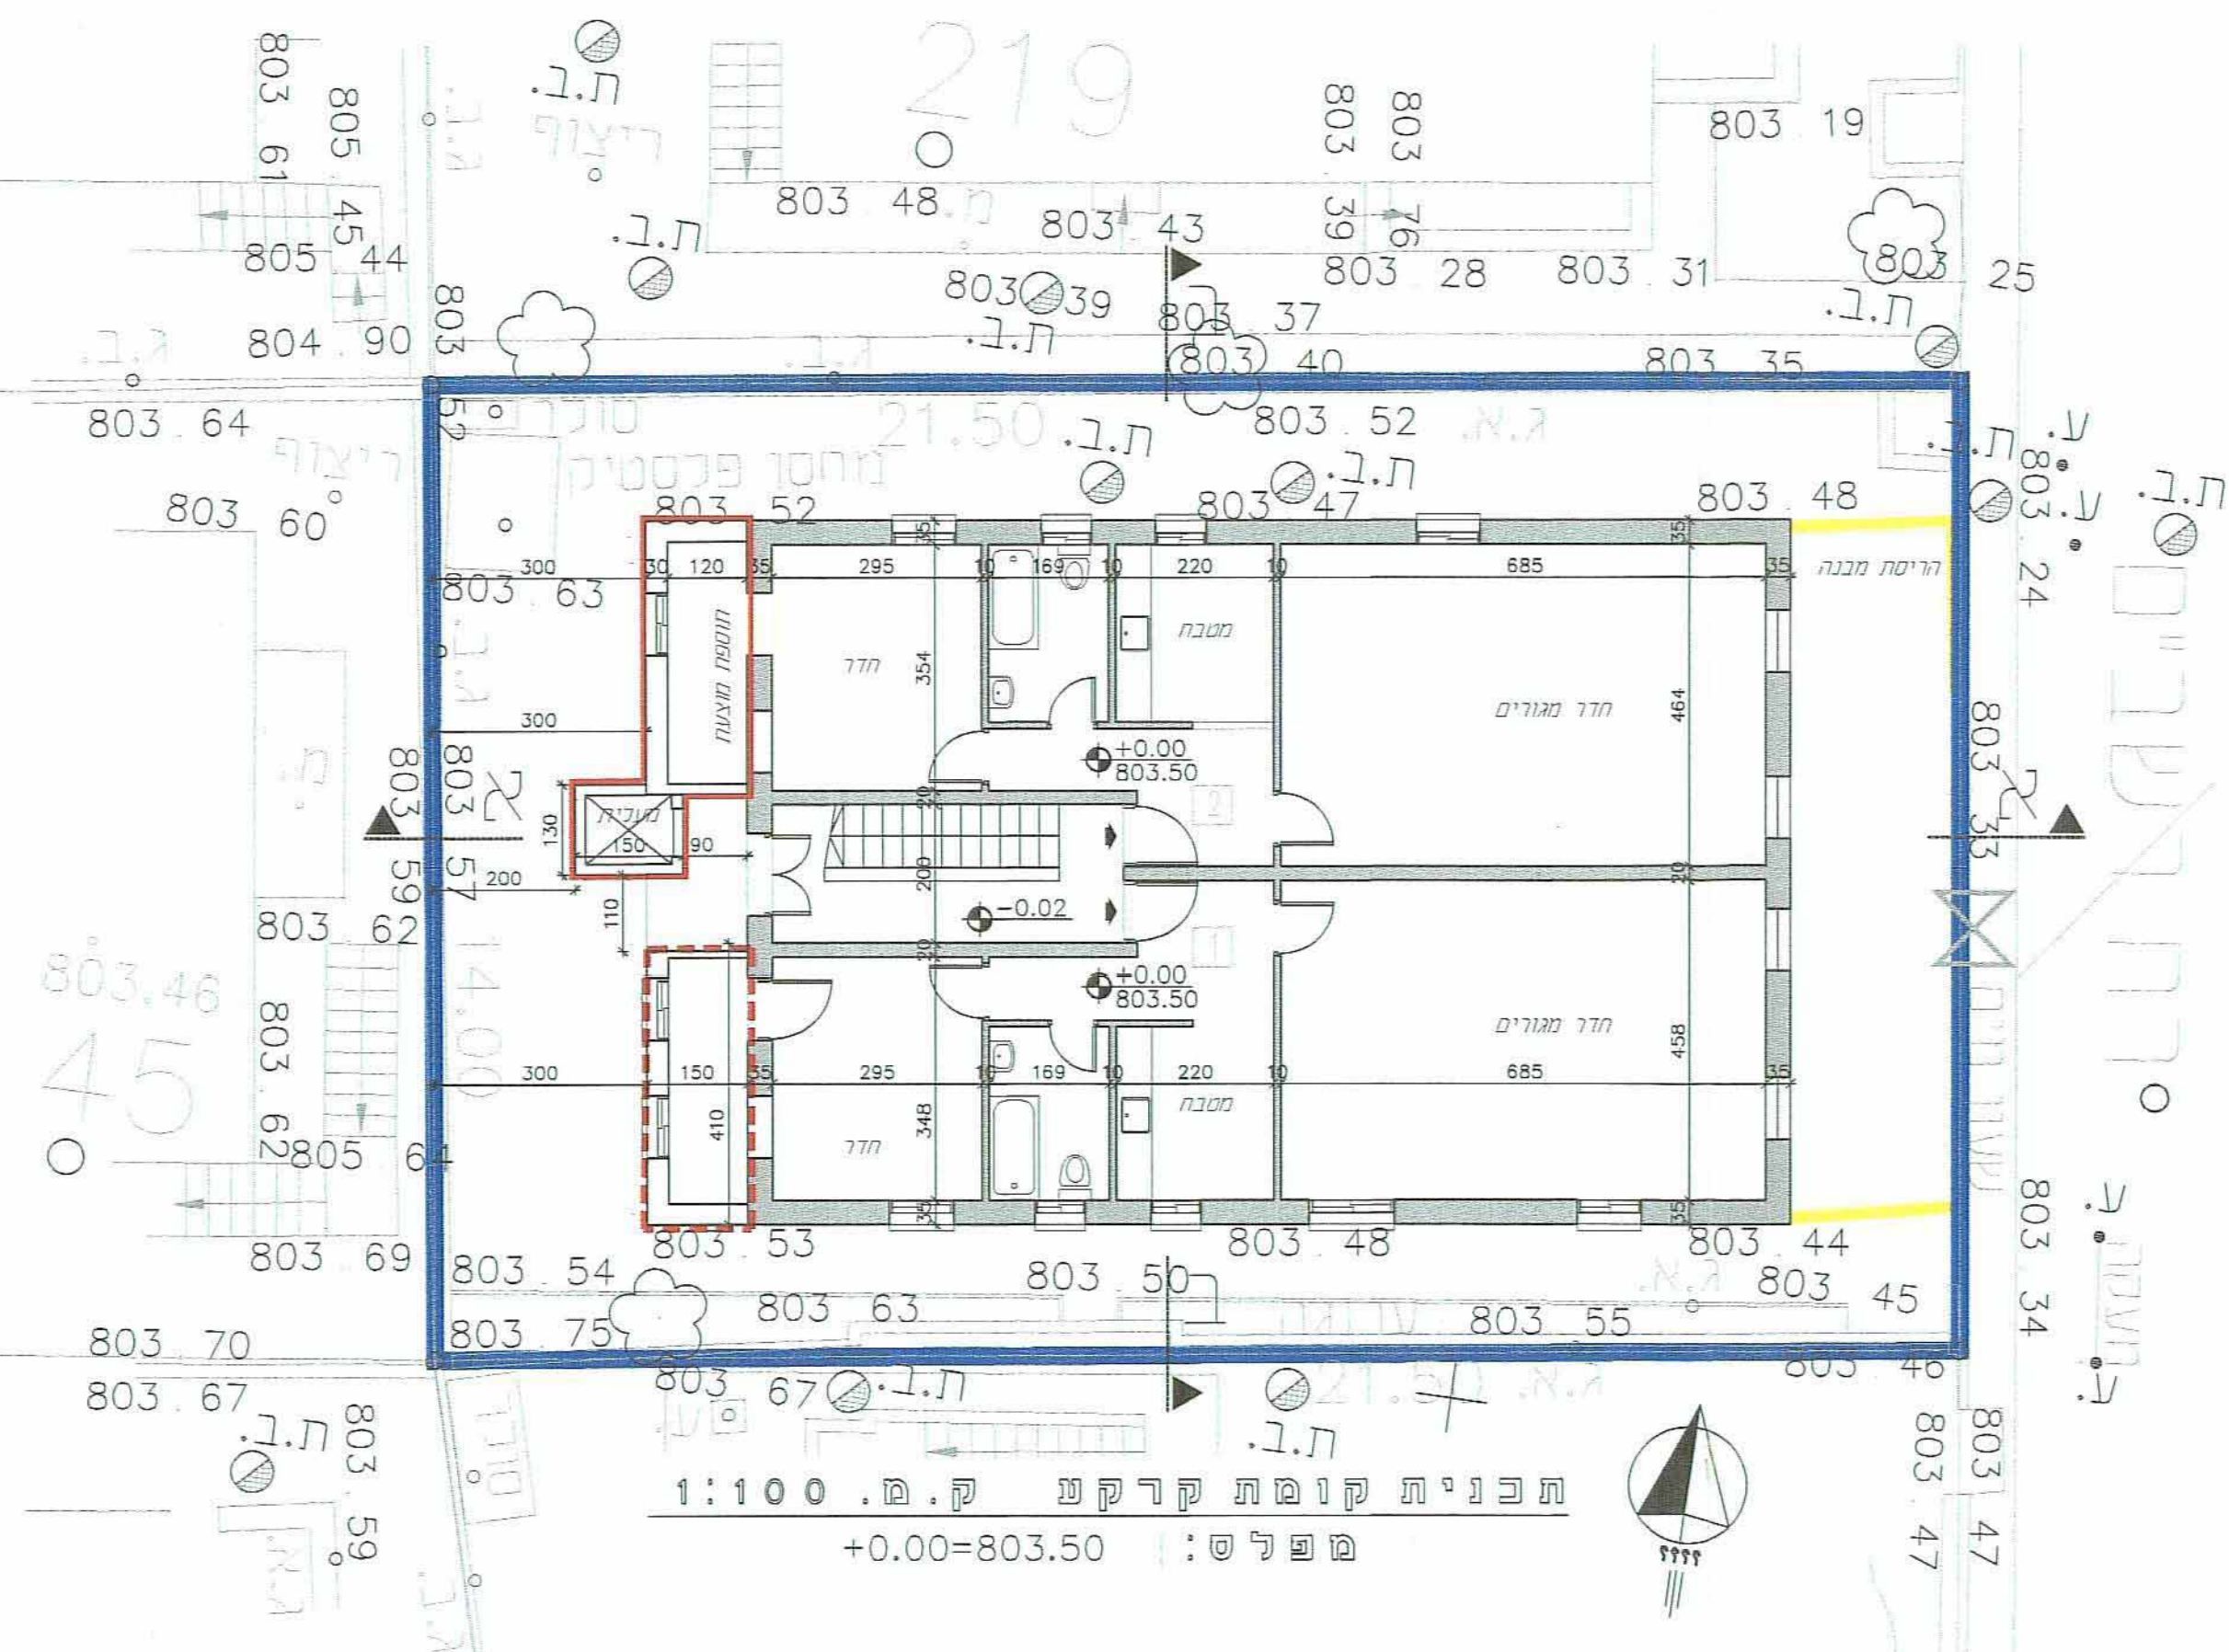



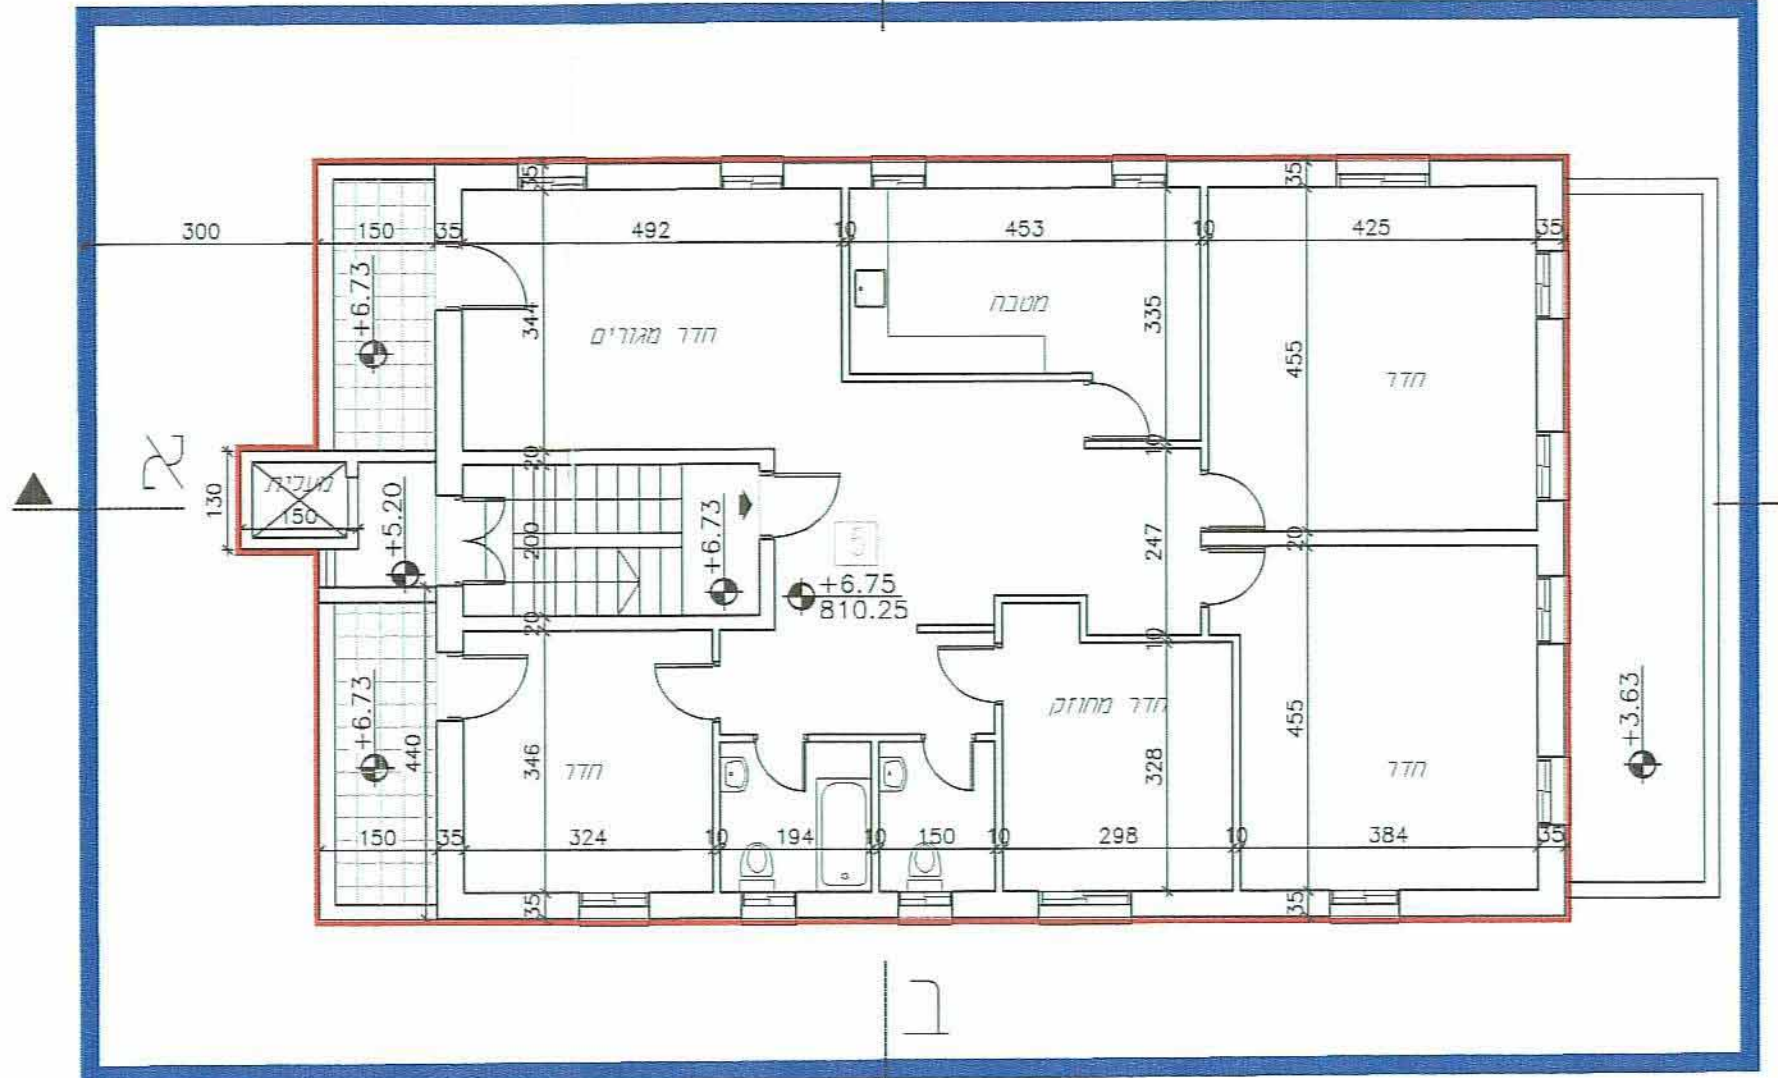


תכנית קומת ה-1, +6.75 = +810.25
מ.ר. 810.25

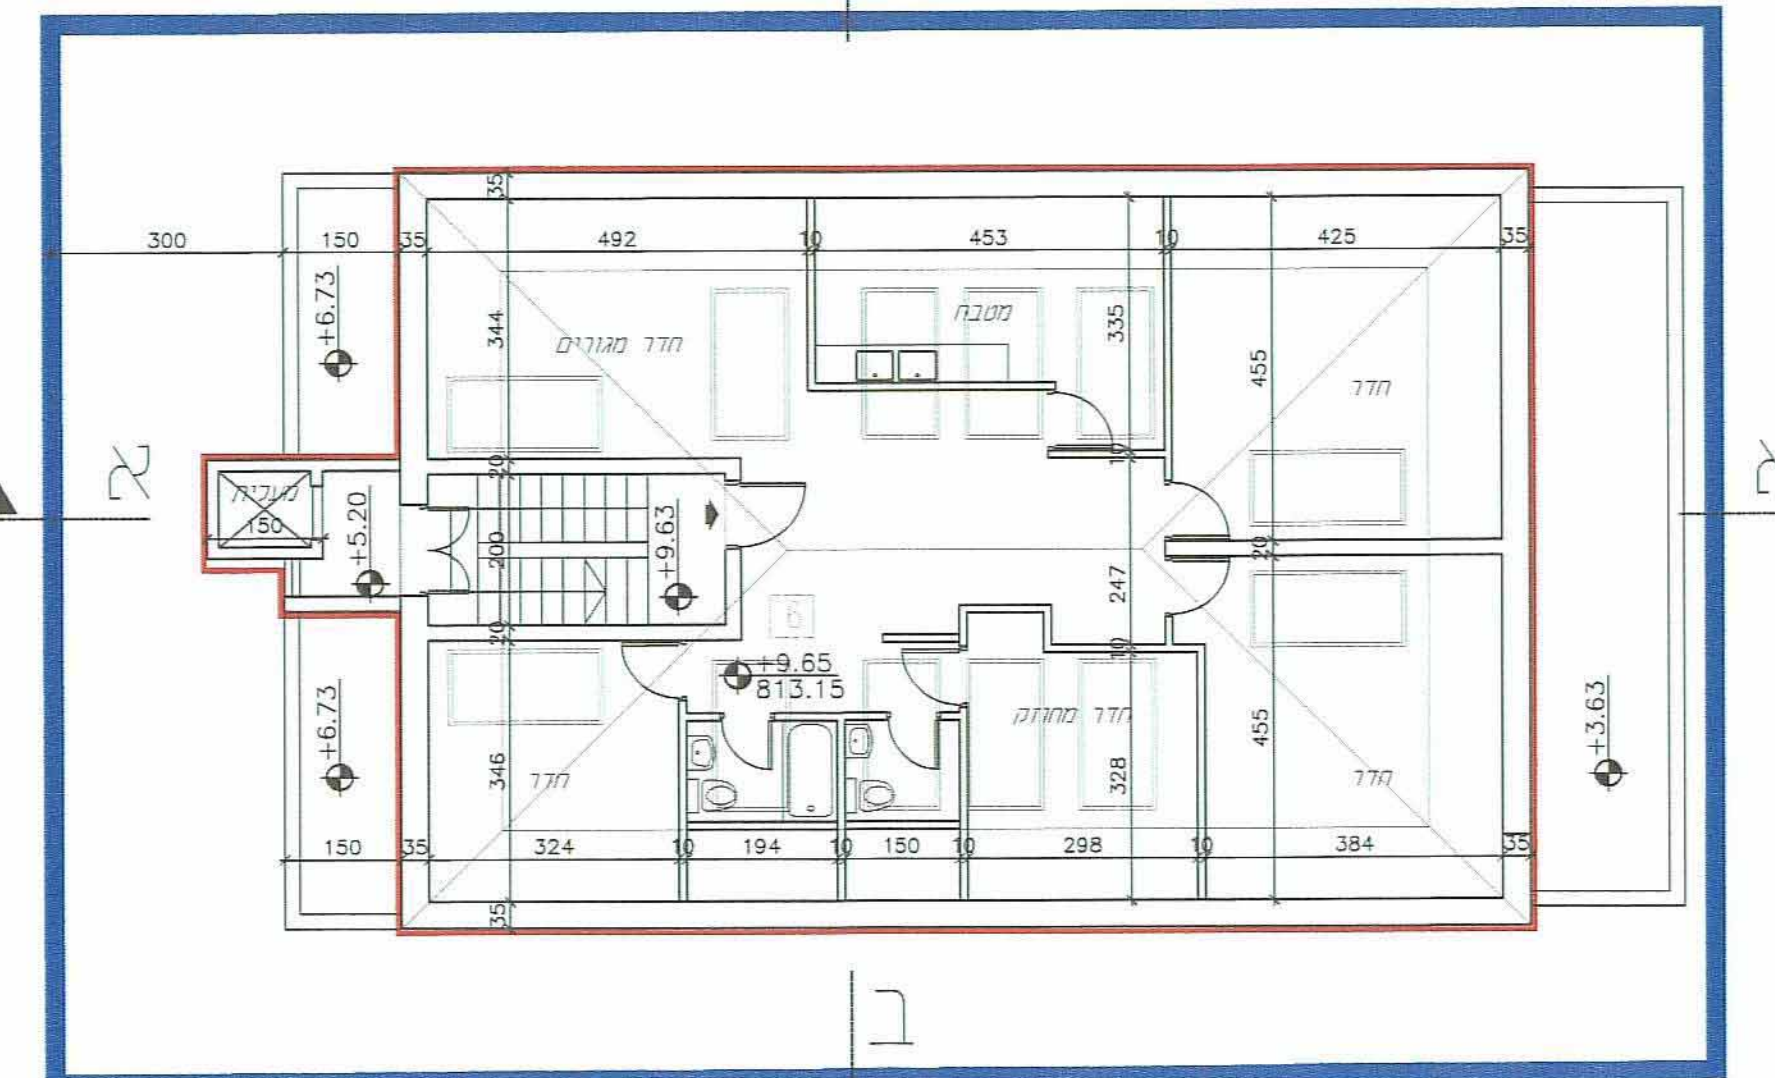


תכנית קומת ה-2, +9.65 = +813.15
מ.ר. 813.15

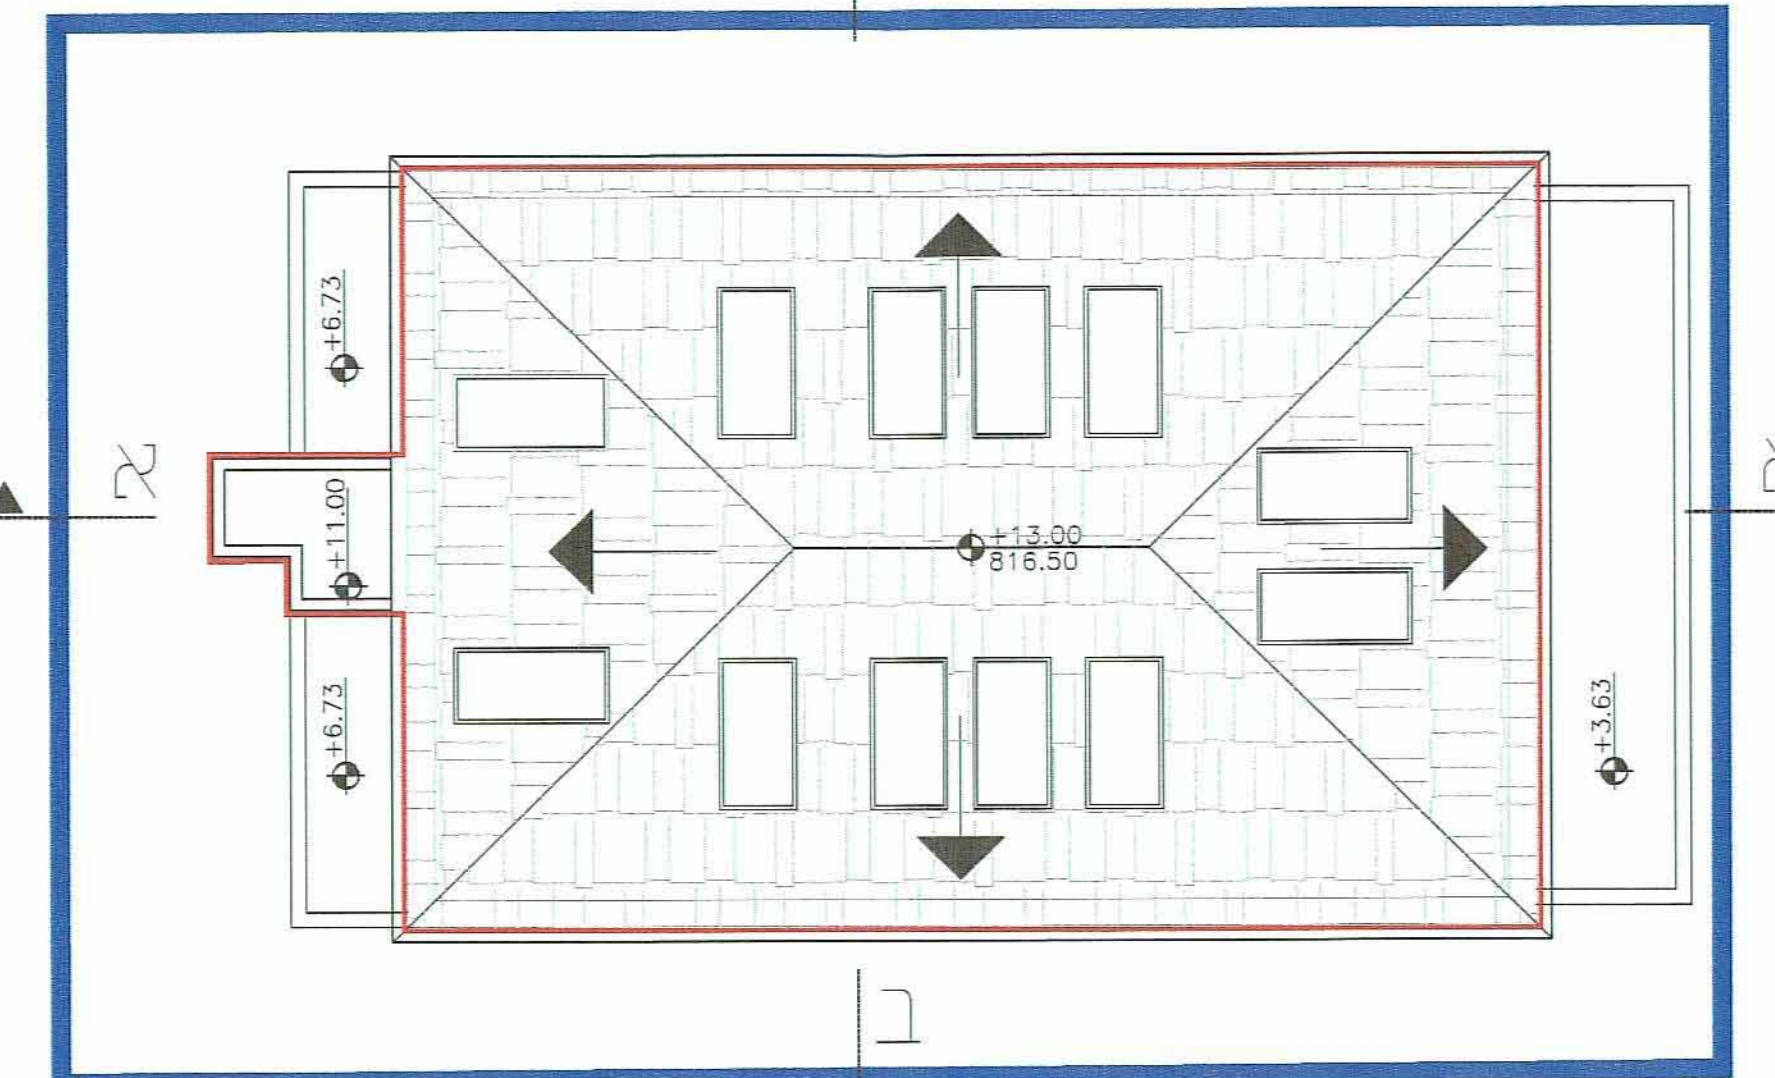


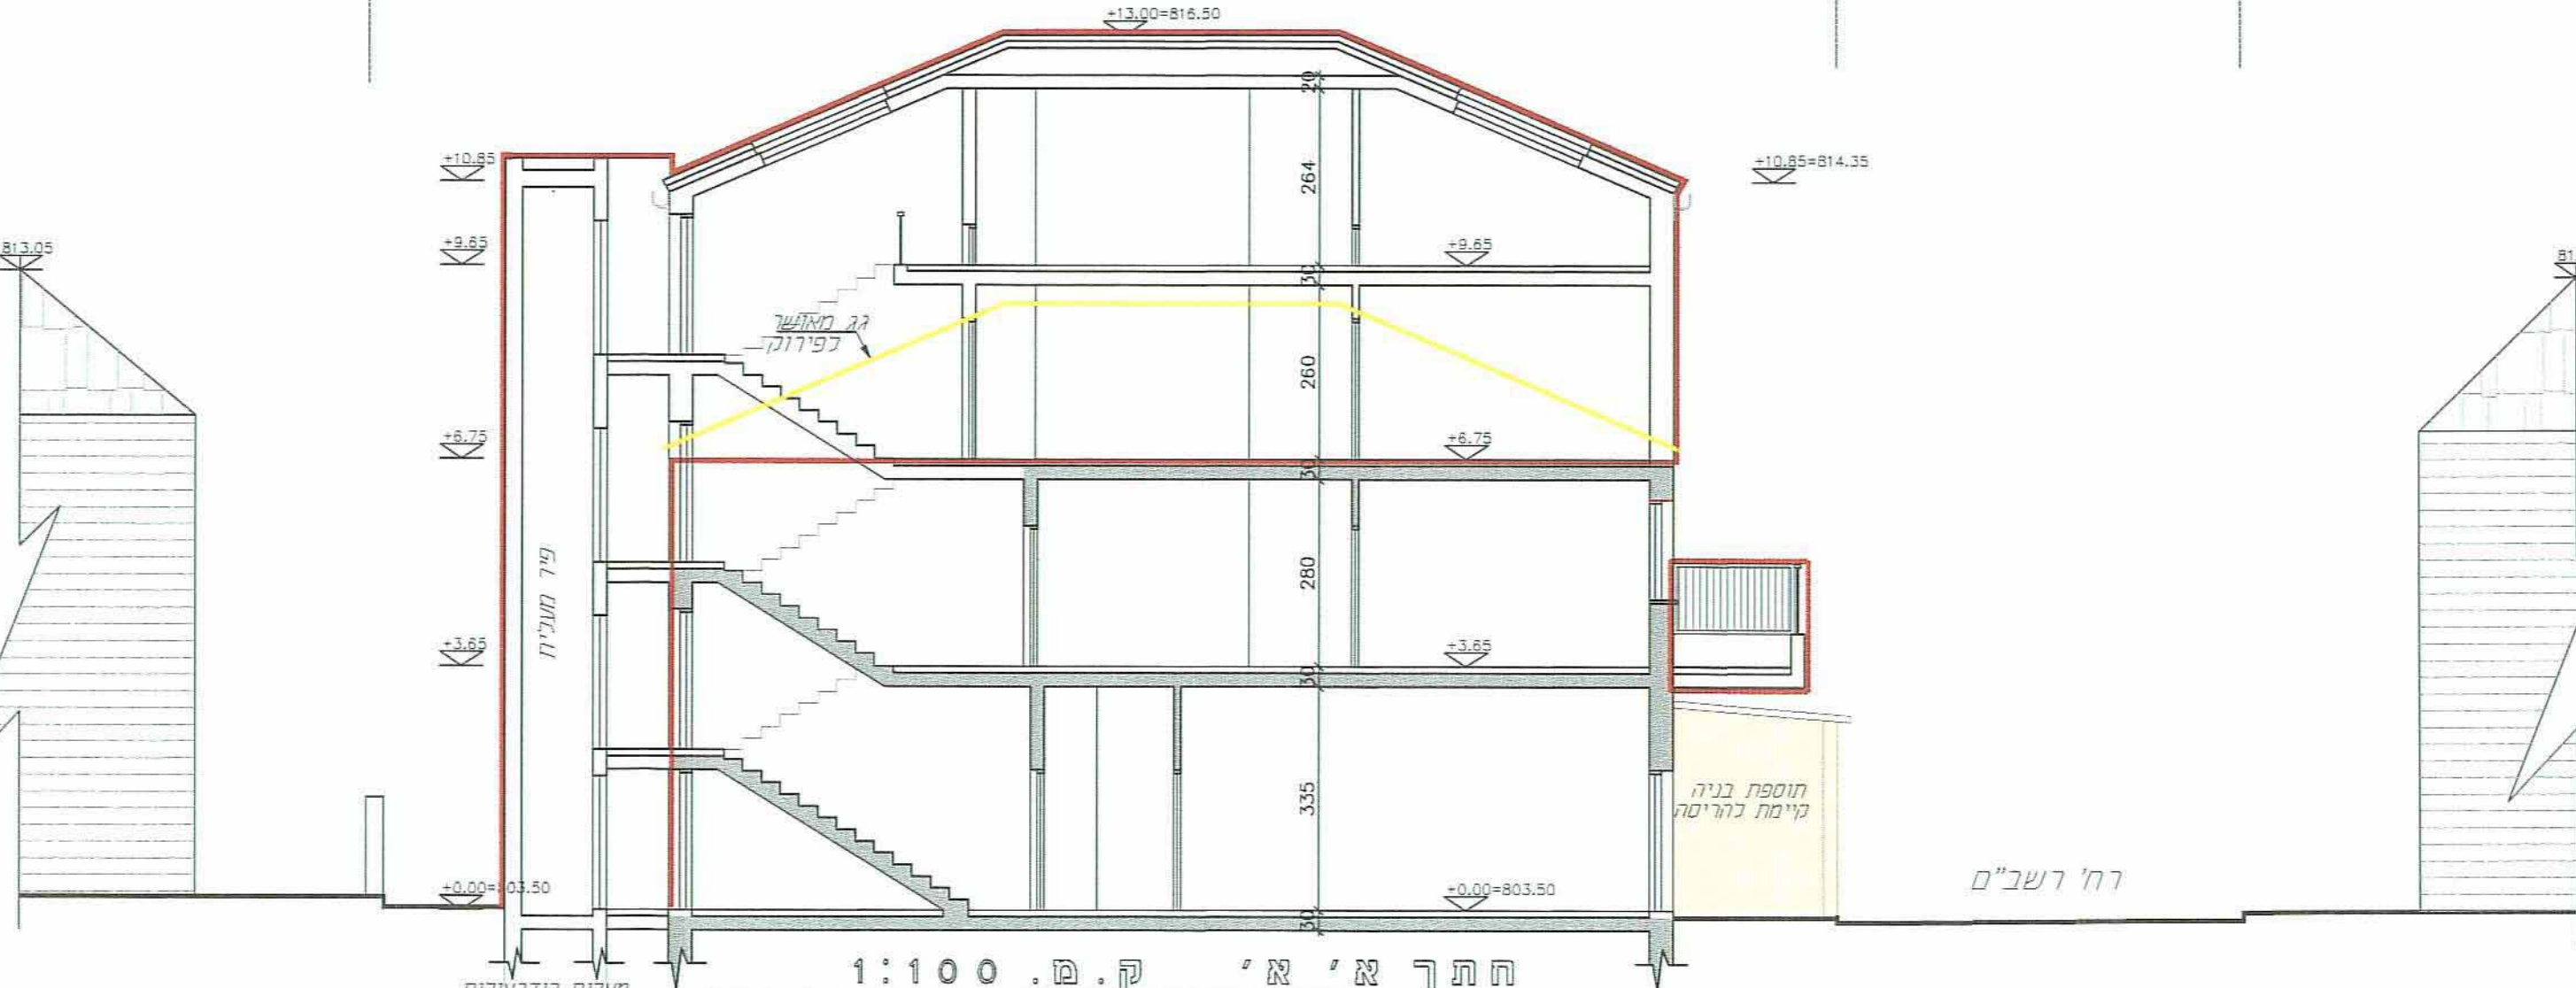


חיתוך א-א' - רח' רשב"ם
מ.ר. 816.00

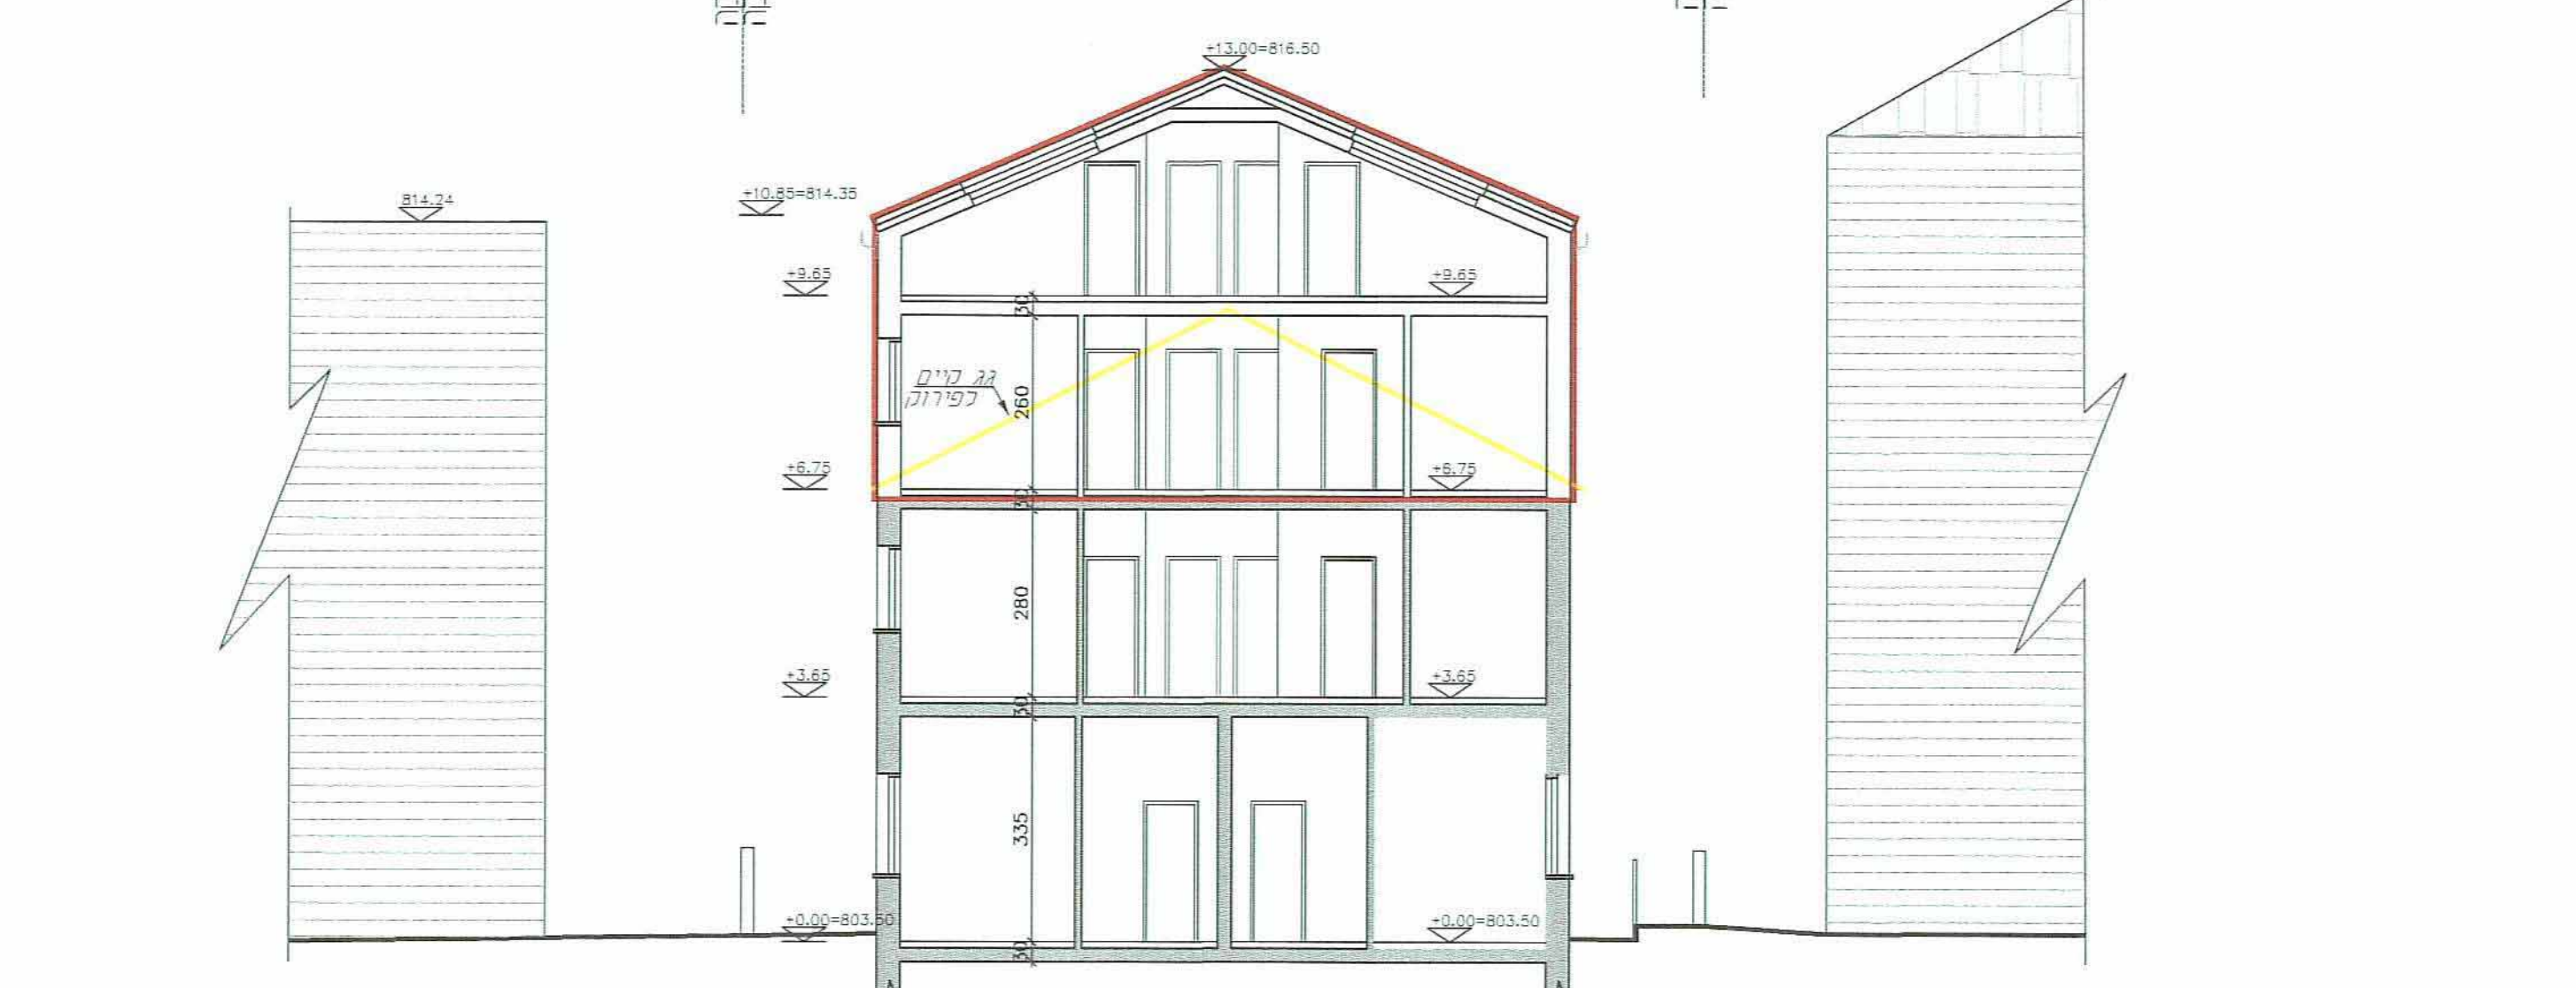

חיתוך ב-ב' - רח' רשב"ם




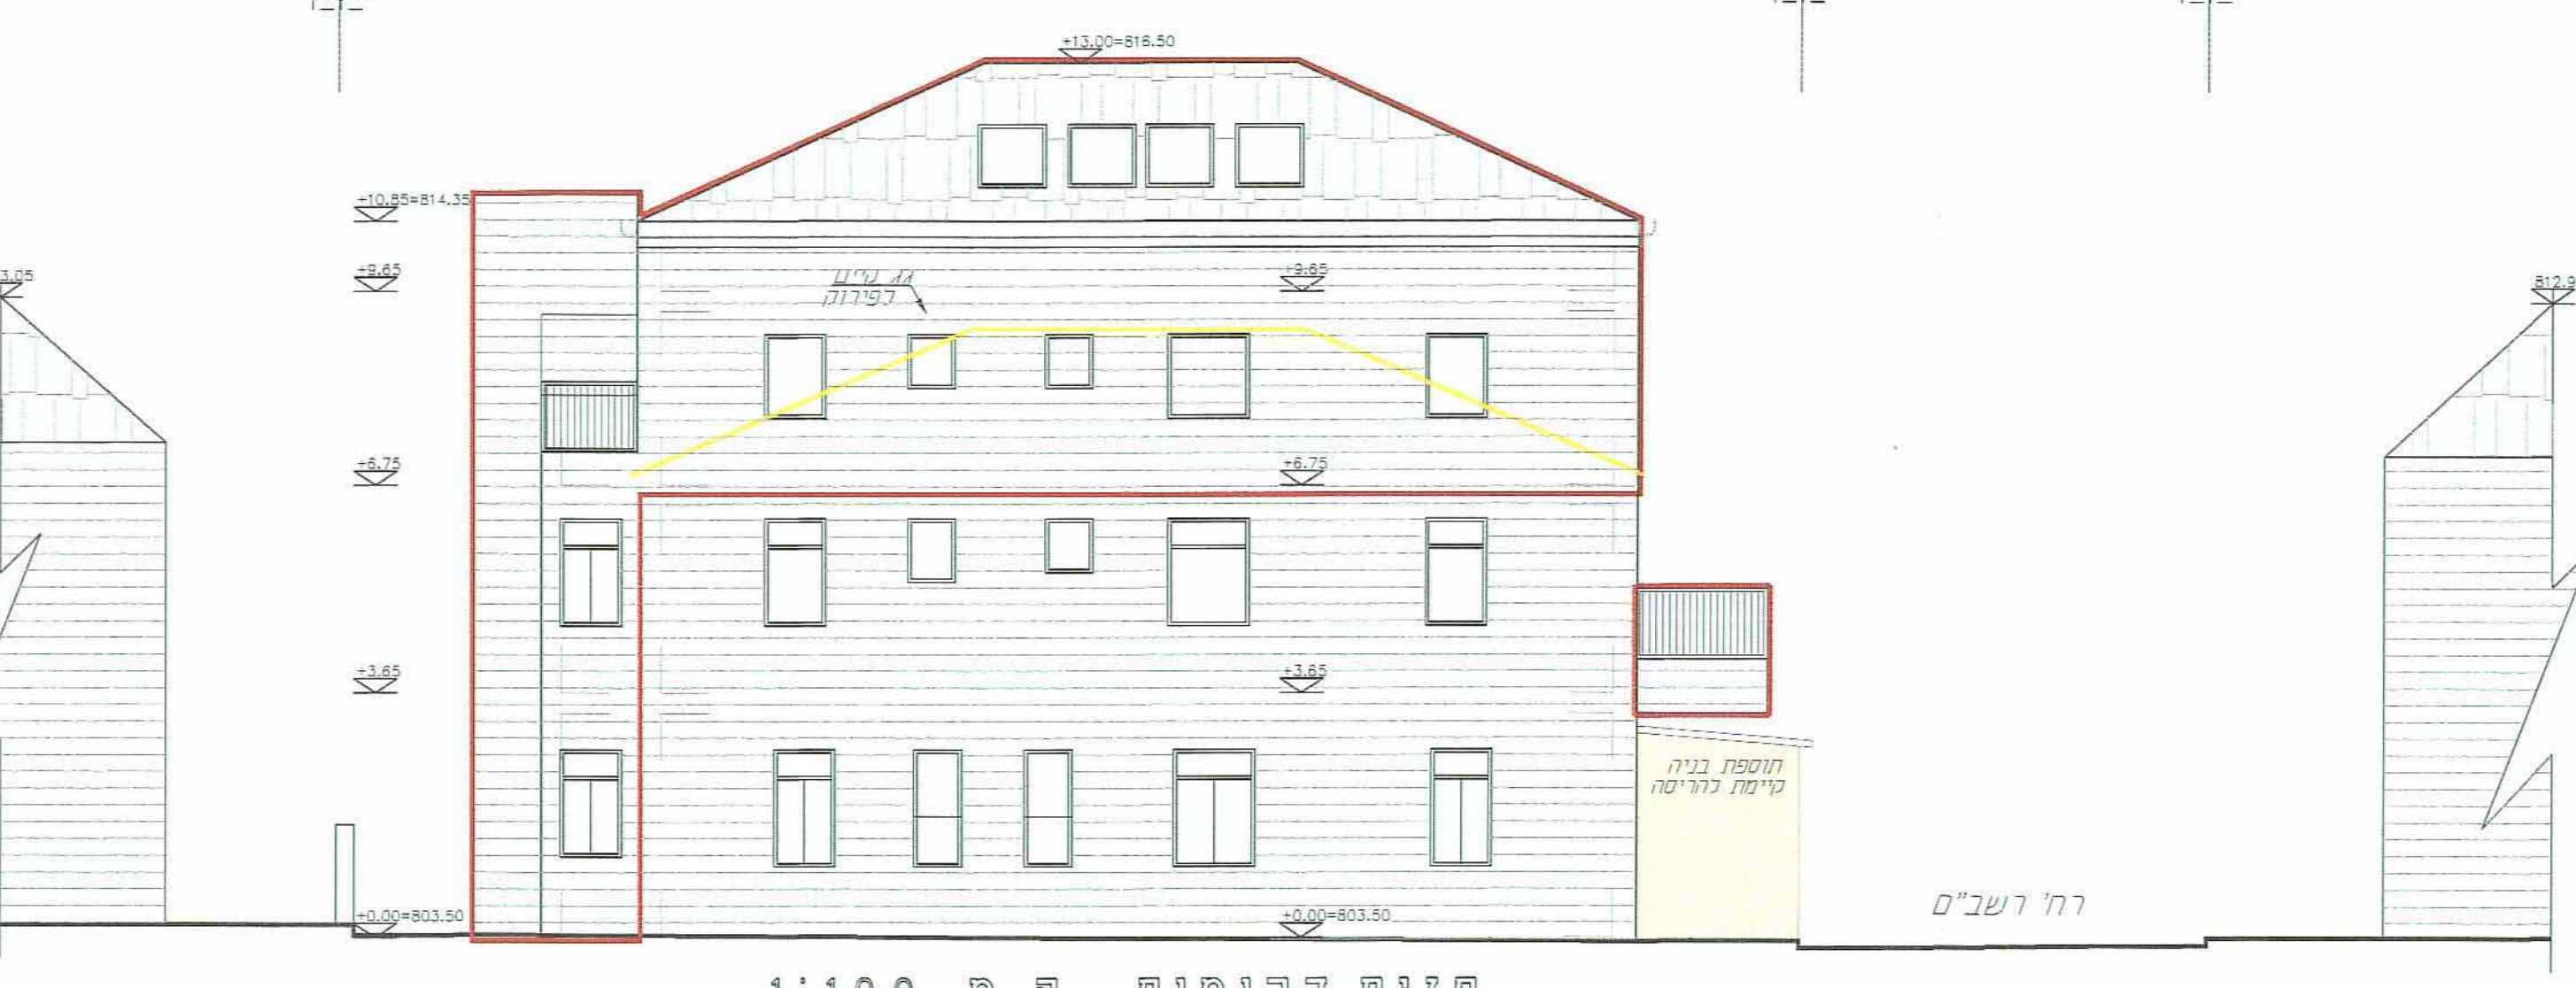







