


**תכנית מס' מ' / 1022 -  
בריכת צרעה 2**

**נספח נופי מנחה  
קנה מידה  
1:250**





חוק התכנון והבניה, התשכ"ח - 1965  
משרד המגורים - מחוז ירושלים  
הודעה מס' 1022/מ' תת-תכ. 19513  
פאזר את התכנית

גבול תב"ע ממזג	גבול תב"ע ממזג
גבול תביע מוצע	גבול תביע מוצע
קו דיקור	קו דיקור
גבול מרש	גבול מרש
גדר רשת מעל קיר	גדר רשת מעל קיר
תמר או על קיר ניקיון	תמר או על קיר ניקיון
גובה מתוכנן	283.55
גובה וכו גובה קיים	283.55
שטח מיוז	שטח מיוז
עץ להעתקה	עץ להעתקה

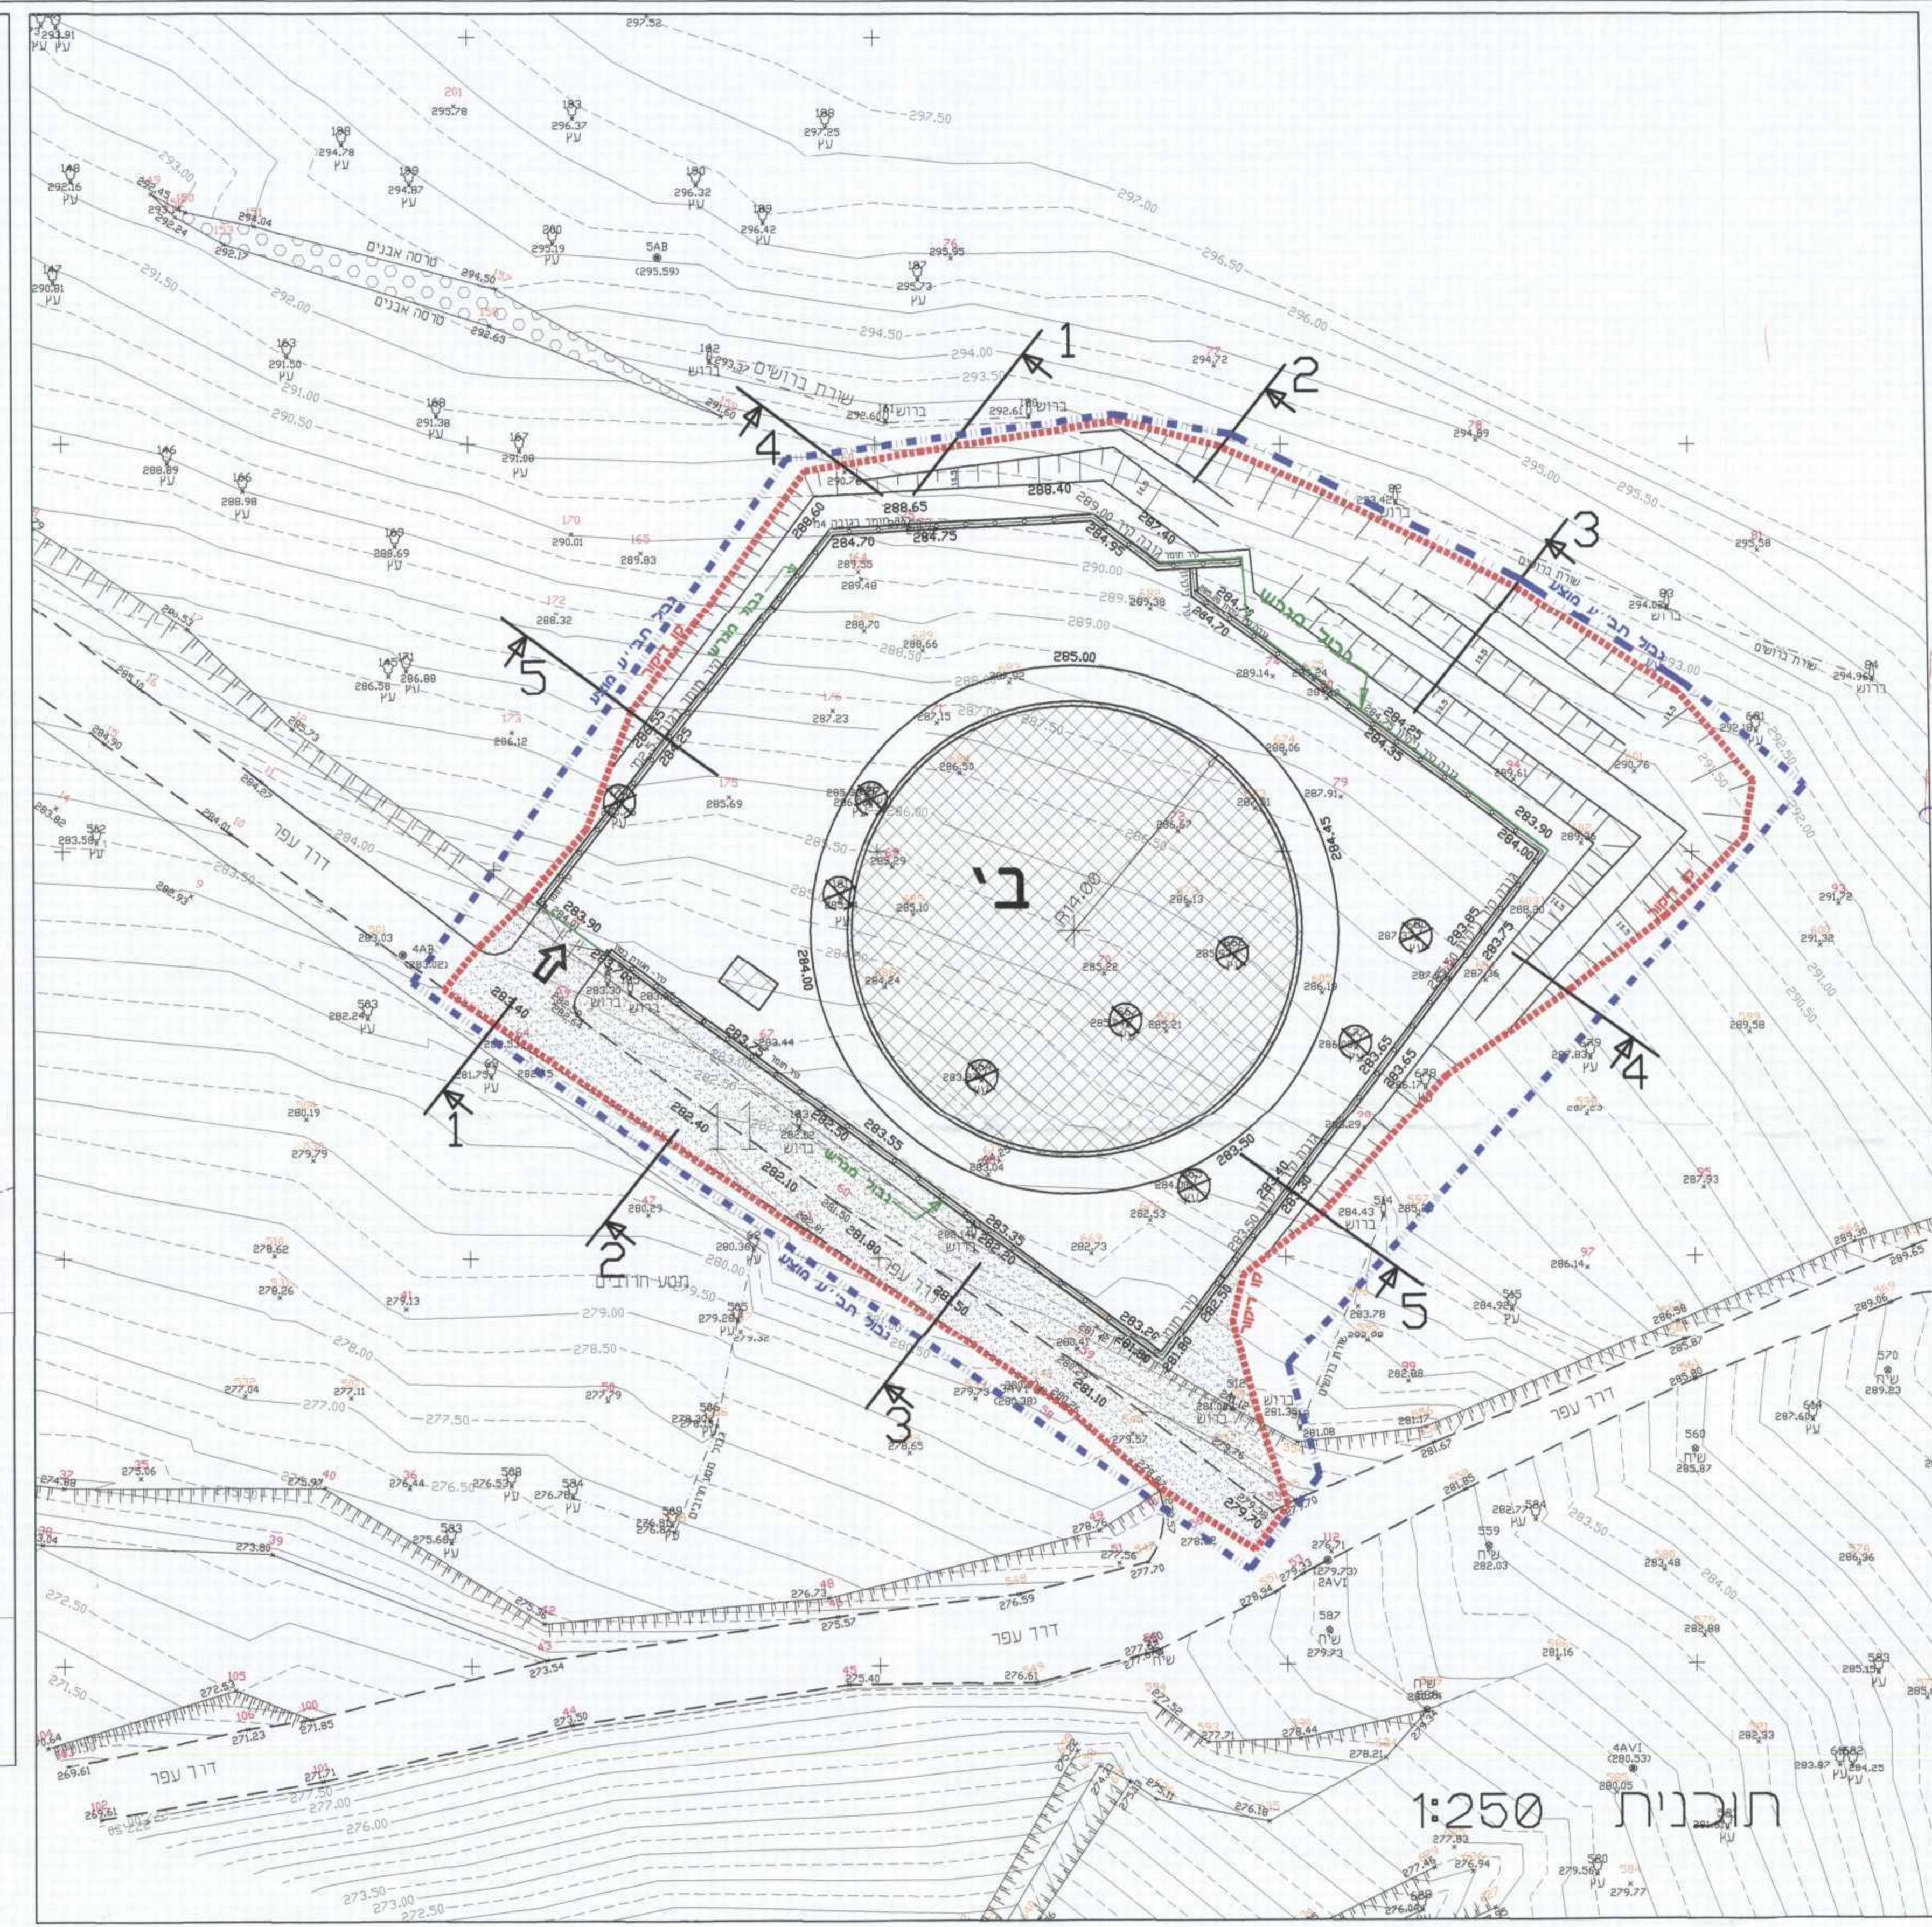

תוכנית 1:250

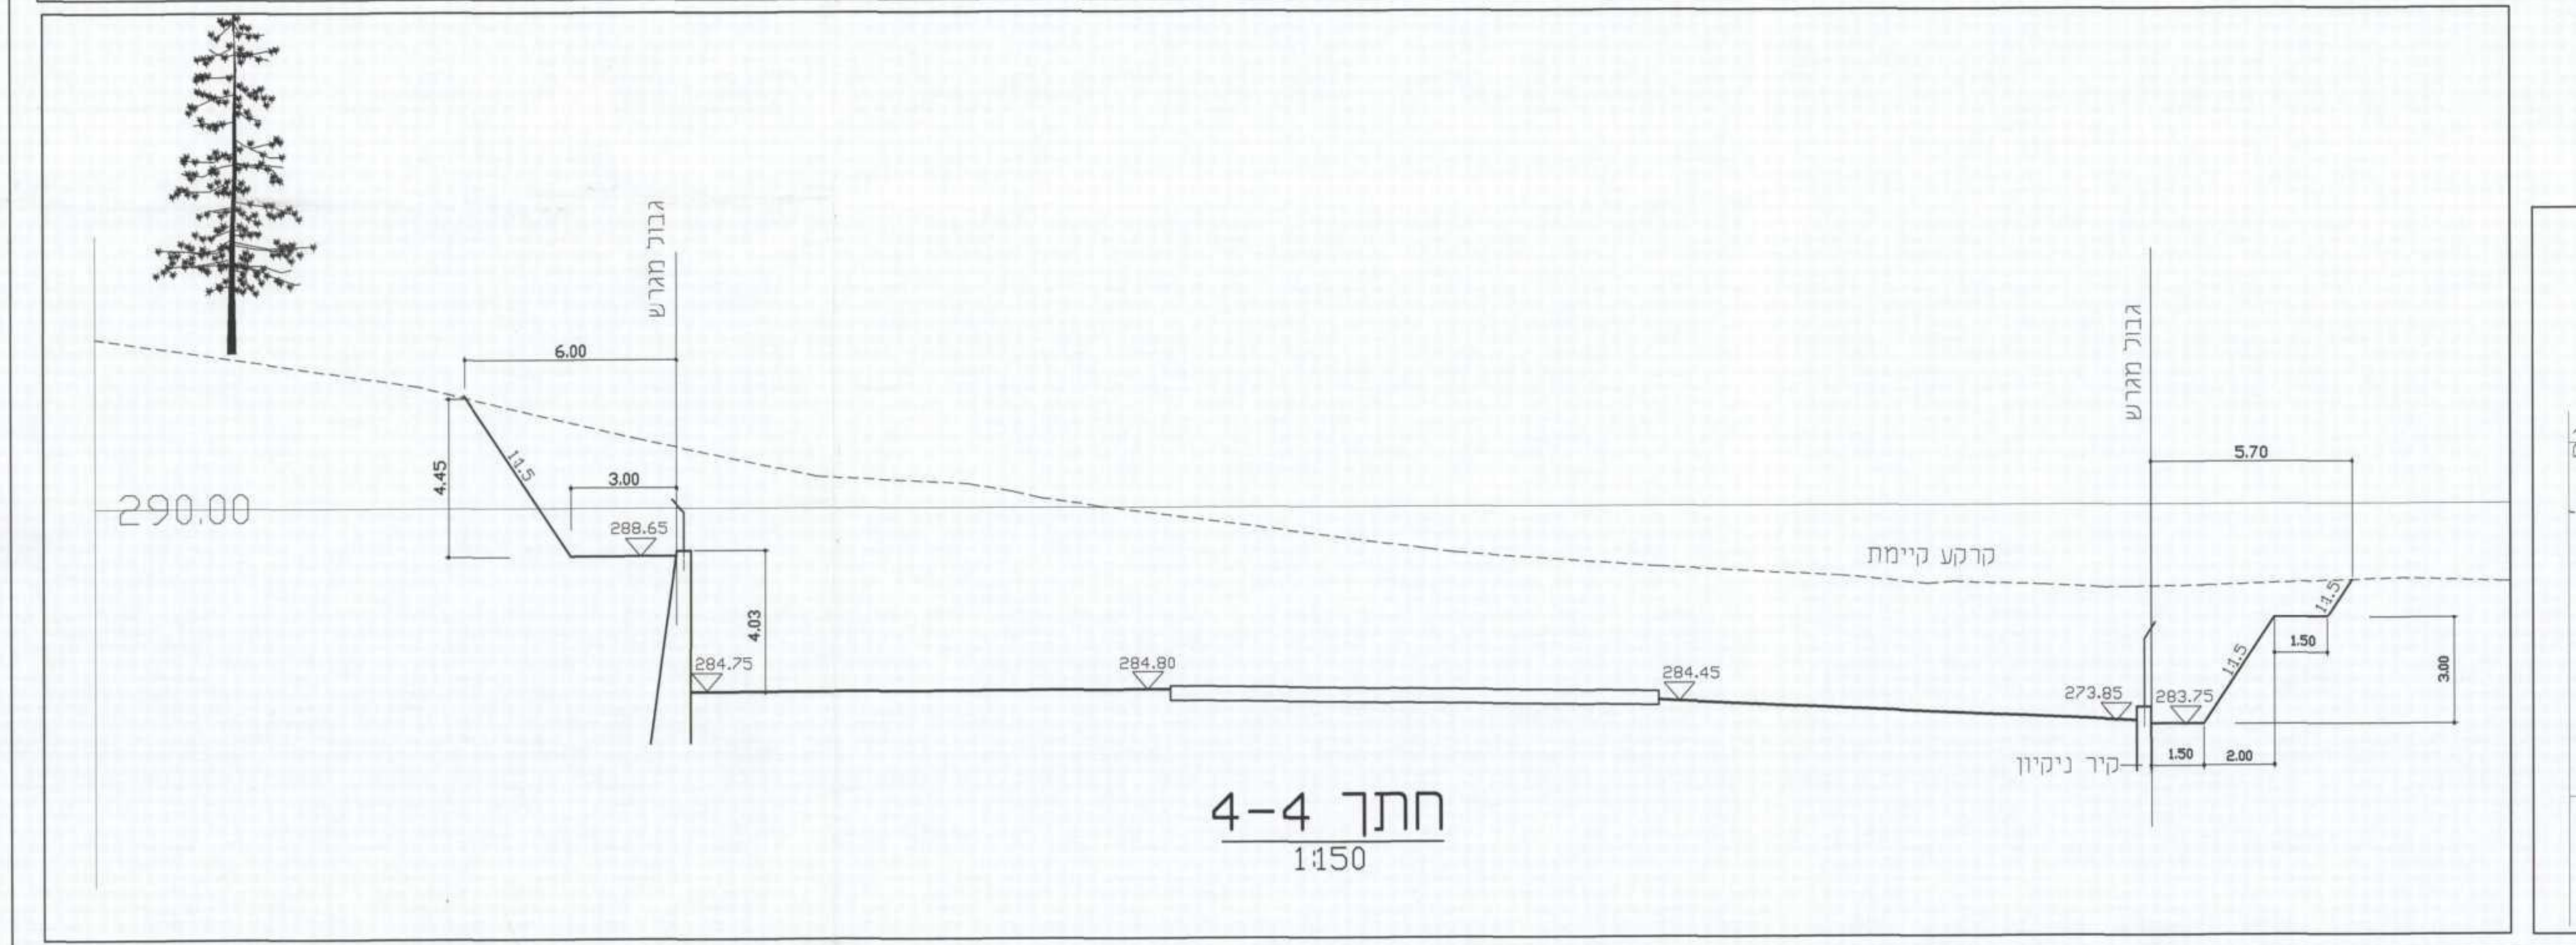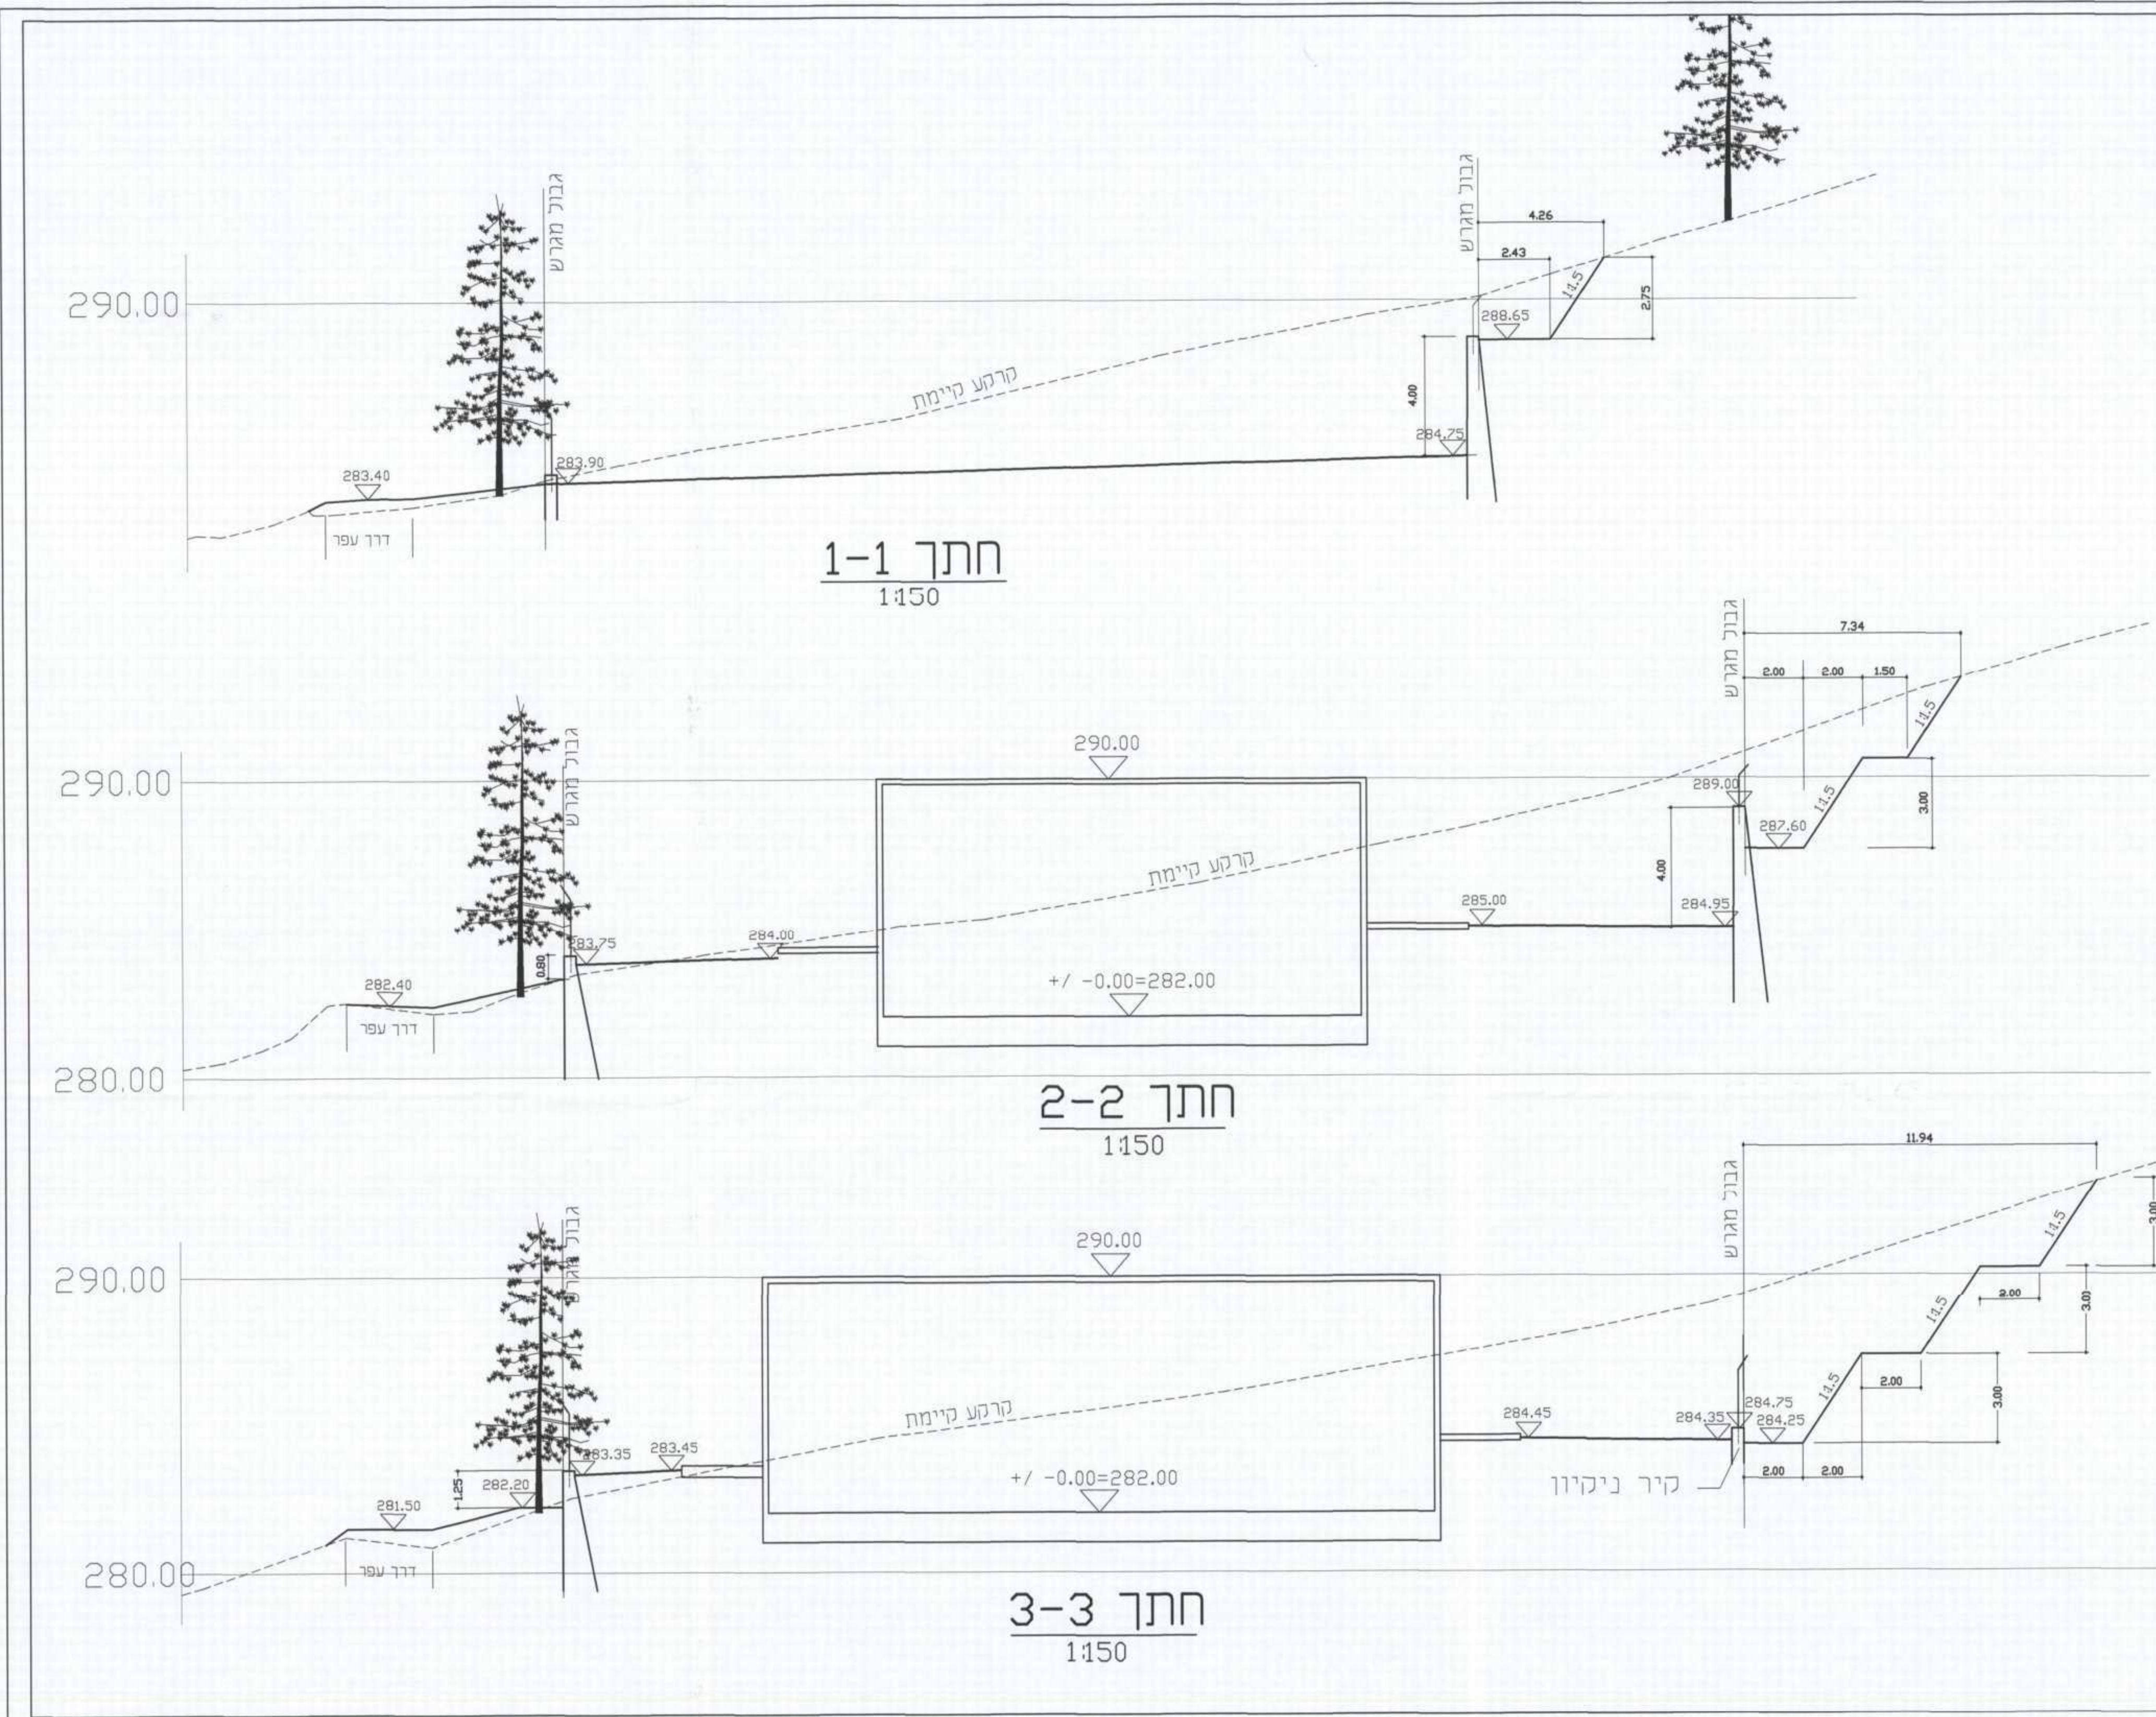

**אופיר ארכיטקט נדל"ר וביתוח סביבתי**  
רח' חזירי 5, ת.ד. 1700  
מספרית 3101, 50805  
:16 02-5396654  
:090 02-5701648

ilofir@netvision.net.il

**תאריך עדכון 09-11-09**