

בניין מגורים חדש
ברחוב מקור חיים 62,
מקור חיים, ירושלים
נספח תנועה מס' 1
קניח 1:250

טבלת מאזן חניה*

יח"ד	תקן חניה	דרוש מתוכנן	יחידות
3 מחת 95 מ"ר	1:1	3	גורמים
20 מעל 95 מ"ר	2:1	40	
231.7 מ"ר	1:25	9.26	ספח
150 מ"ר	1:50	3	יבורי
		56*	סה"כ

* מחזיקים 2 לוחים, 1 לרכב גבוה ו-1 לרכב נמוך


cell wall

משה אלבוחר
שירותי הנדסה בע"מ
ח.פ. 51-484717-7

משה אלבוחר שירתי הנדסה בע"מ
תכנון תנועה וכבישים

ר"ד התכנית

ב: שלב מתן תוקף מהדורה: 1 תאריך: 01.11.15

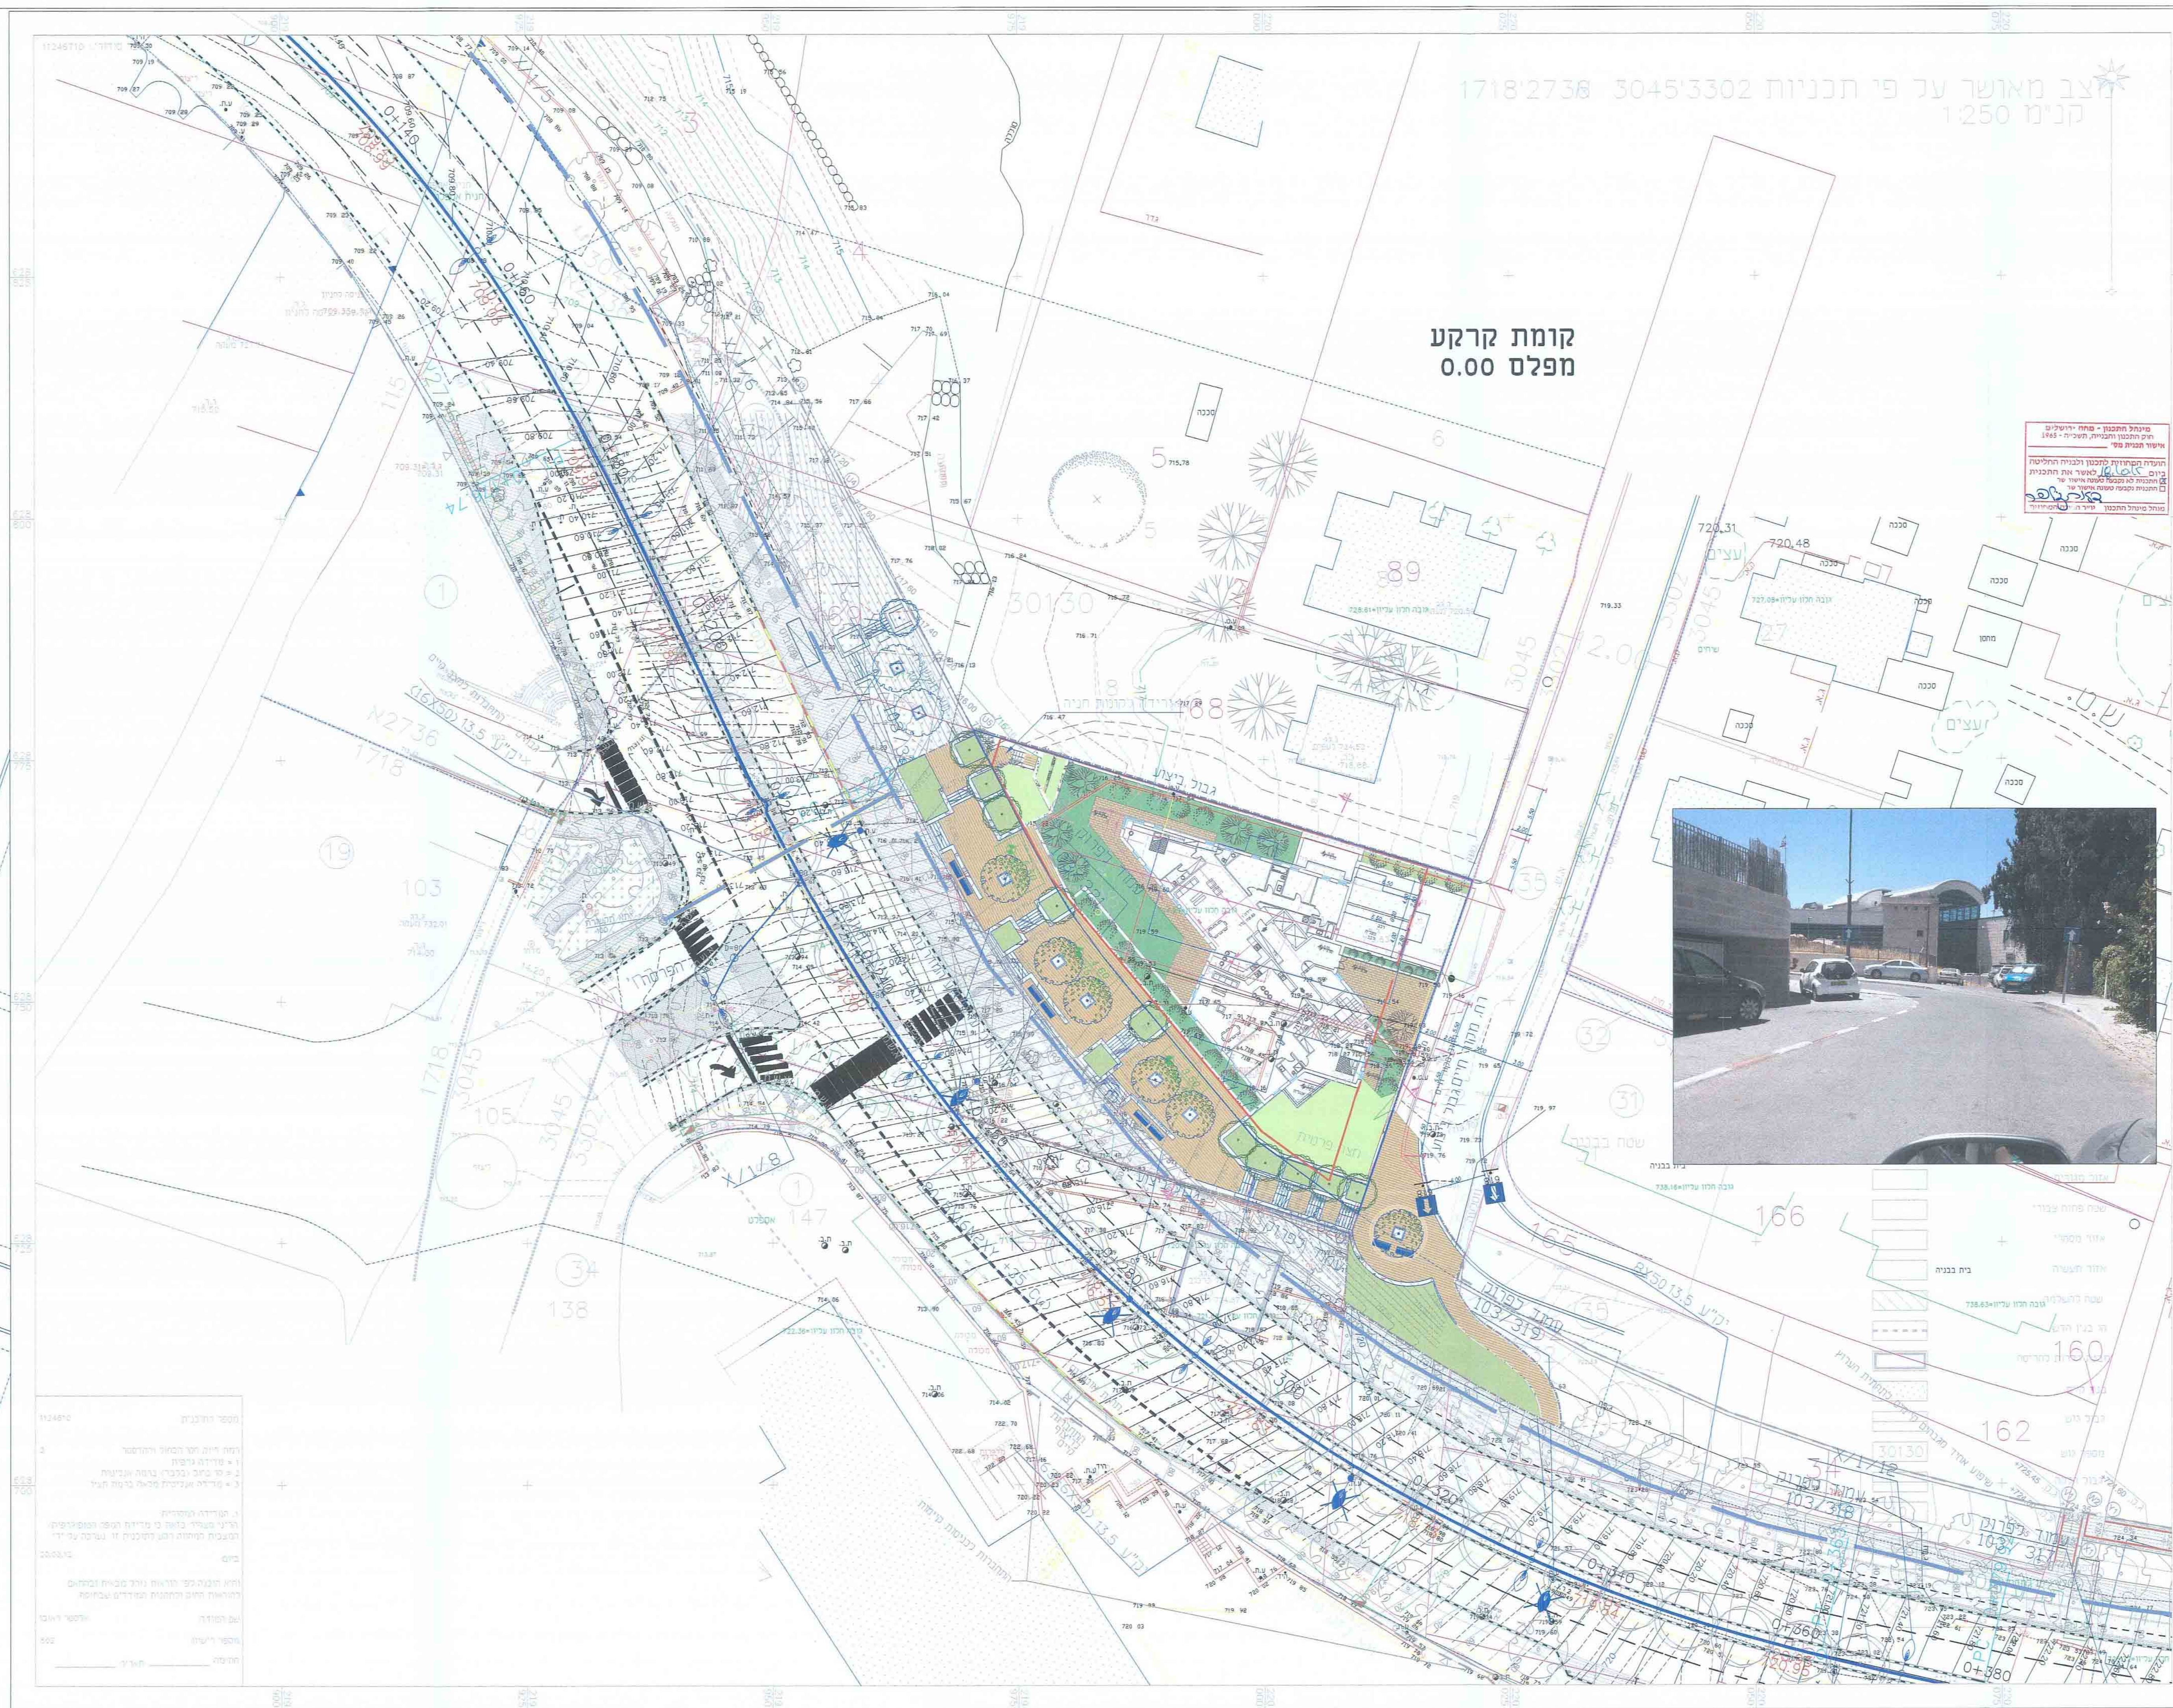

קומת קרקע
מפלס 0.00

קומת מסד
מפלס -3.50

קומת חניה
מפלים -7.30
13 חניות

קומת חניה
מפלס -13.70
22 חניות

קומת חניה
מפלס -10.70
21 חניות

