


תכנית מס' 7750
בית כנסת ורחבת יח"ד ברח' יונתן בן עוזיאל 22, ורח' קואנקה 6, גבעת שאול, ירושלים

נספח מס' 1-
נספח בינוי ופיתוח
קב"ס 1:100


מקרא:
גבול תא שטח
בניה חדשה
קיר להרסה
קיר קיים

חתימת המתכנן:
דוד כולק-אדריכל
מס' רשון 45834
רח' לאר בן-סורת 19/2
ירושלים 96408
טל. 054-4631174
פקס 02-6447268


תאריך: 27.11.2014

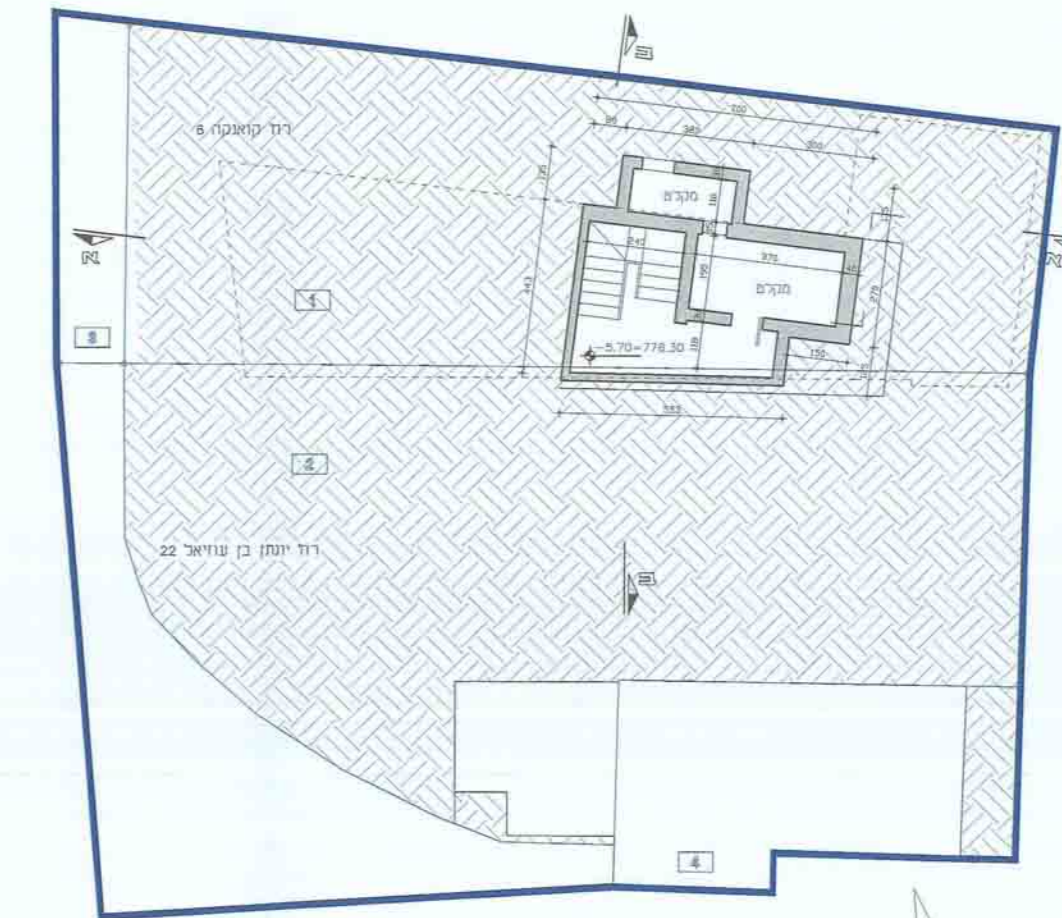


תכנית שפלים 776.30
קב"ס 1:100

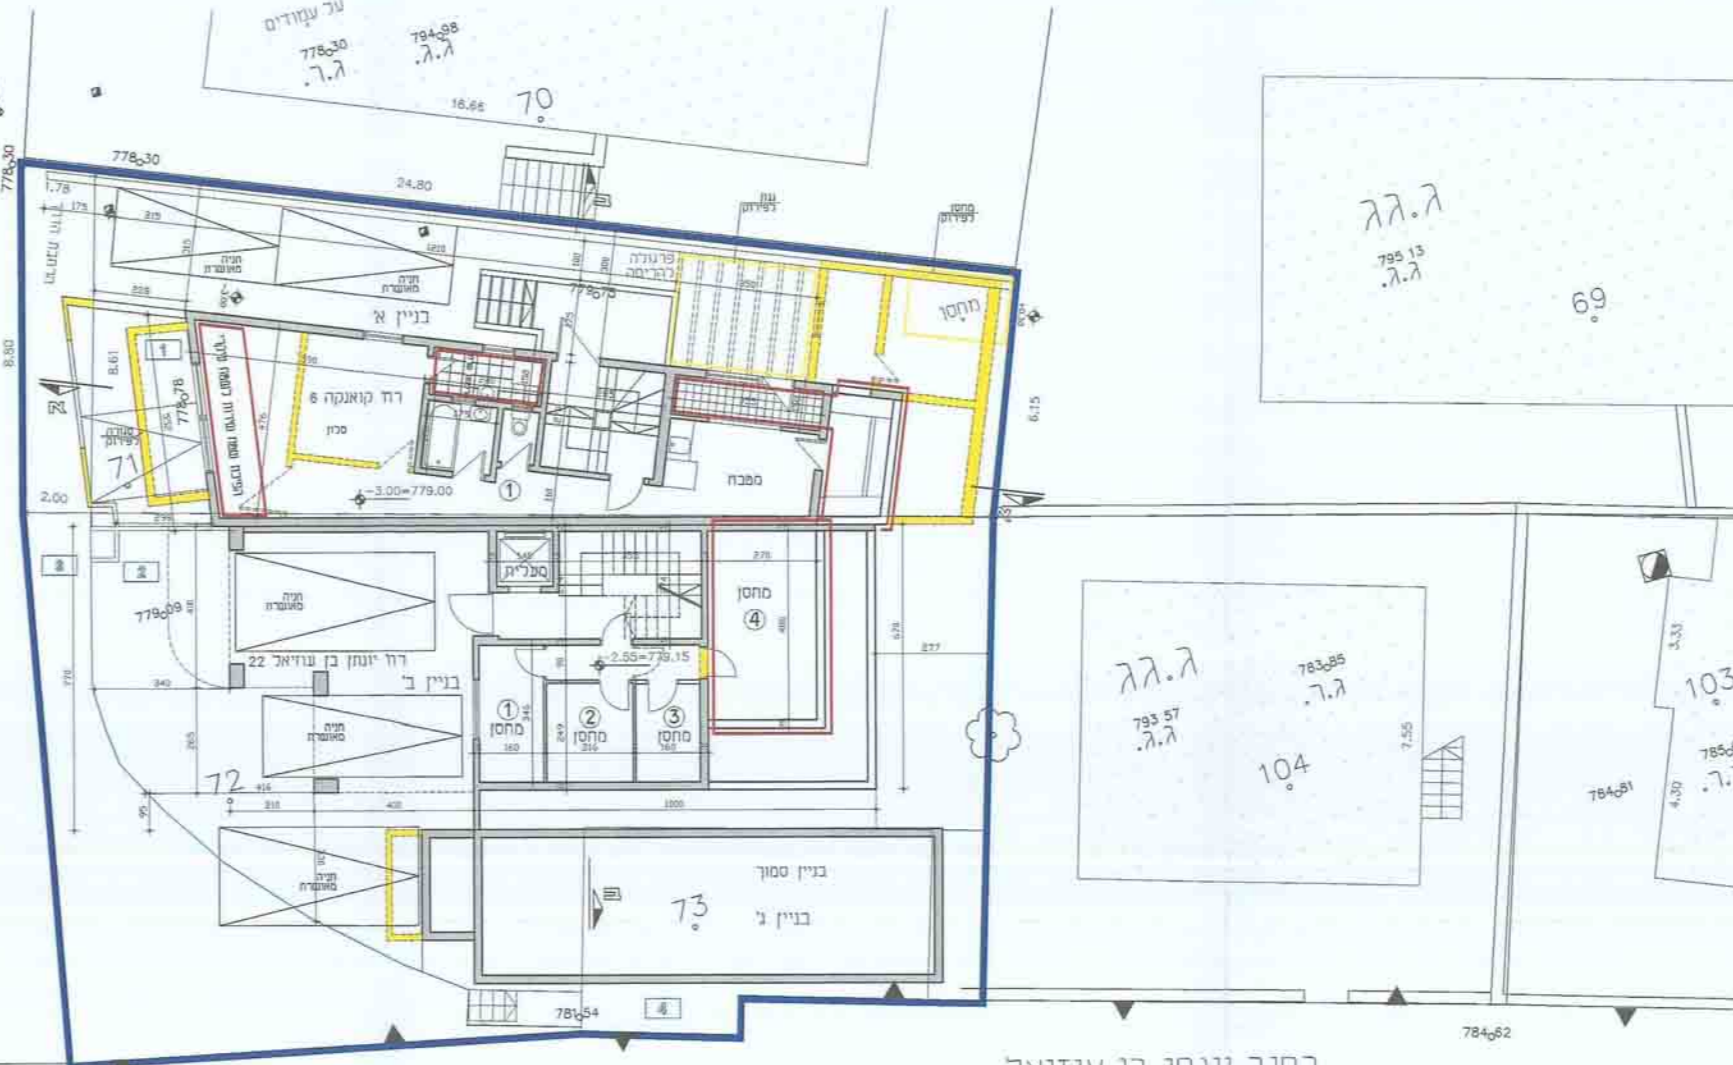


רחוב יונתן בן עוזיאל
אספלט

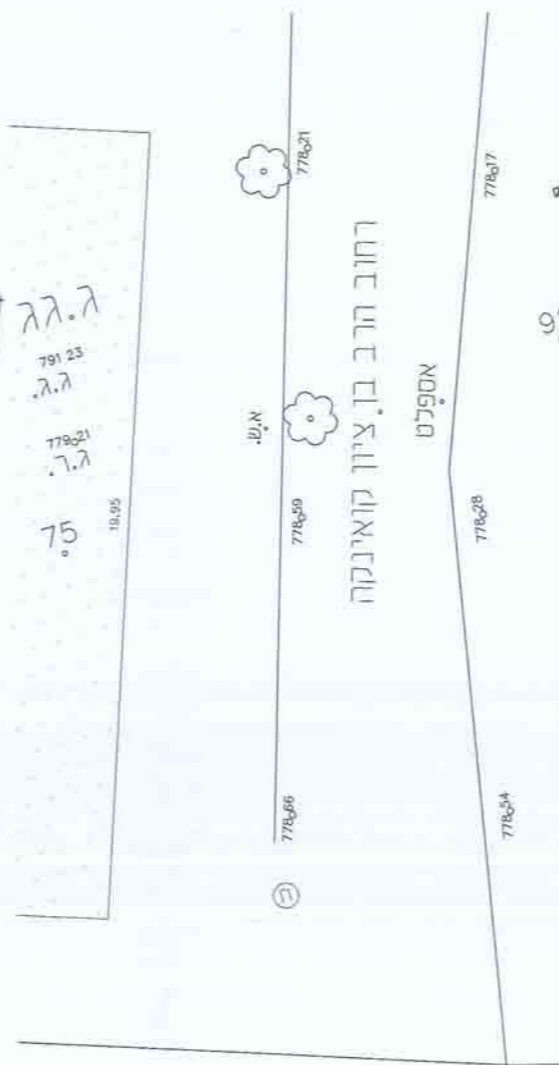


תכנית העטרה
תכנית שפלים 776.16
תכנית שפלים 779.00
קב"ס 1:100

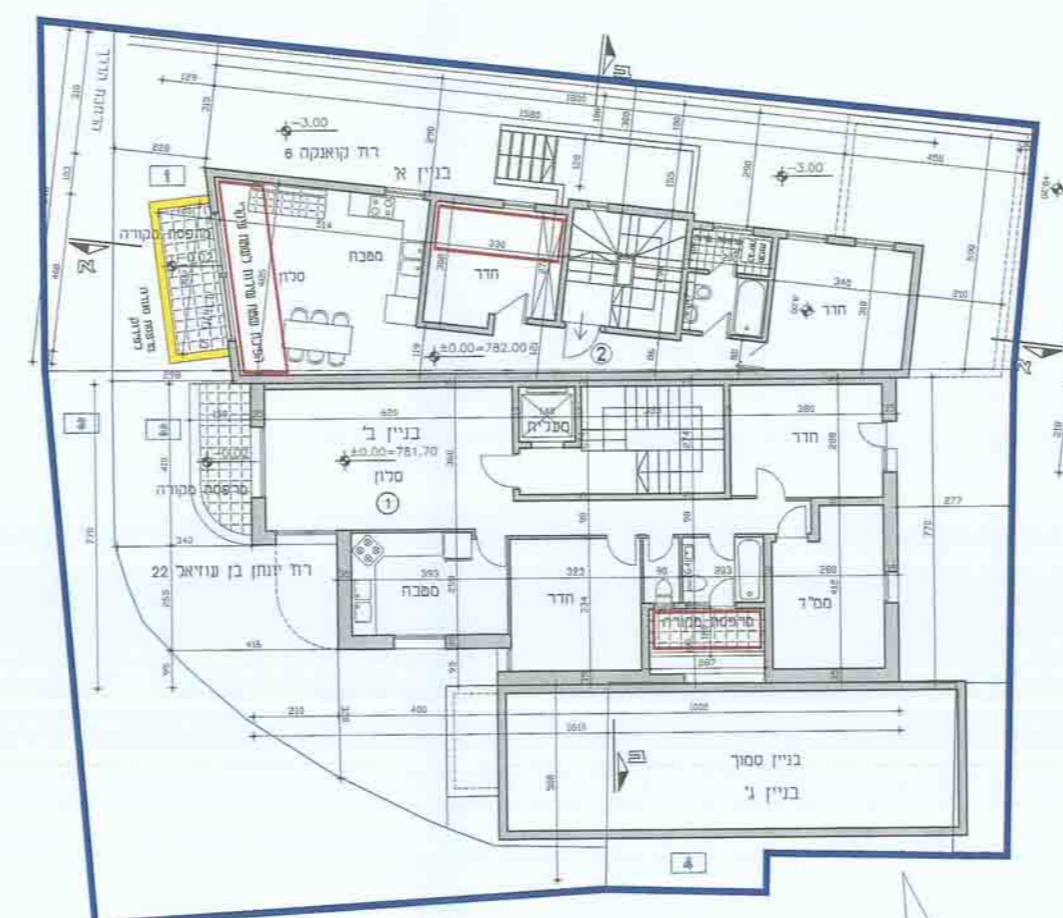


תכנית שפלים 781.70
תכנית שפלים 782.00
קב"ס 1:100

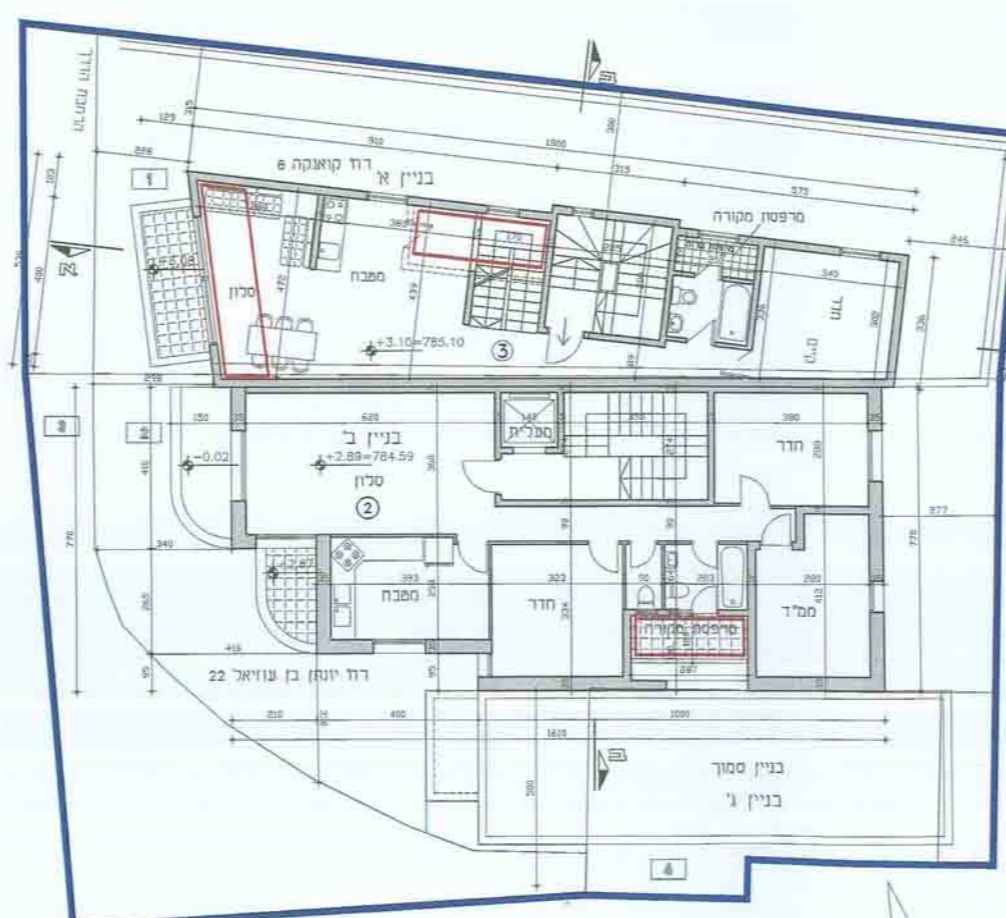


תכנית שפלים 784.58
תכנית שפלים 785.10
קב"ס 1:100

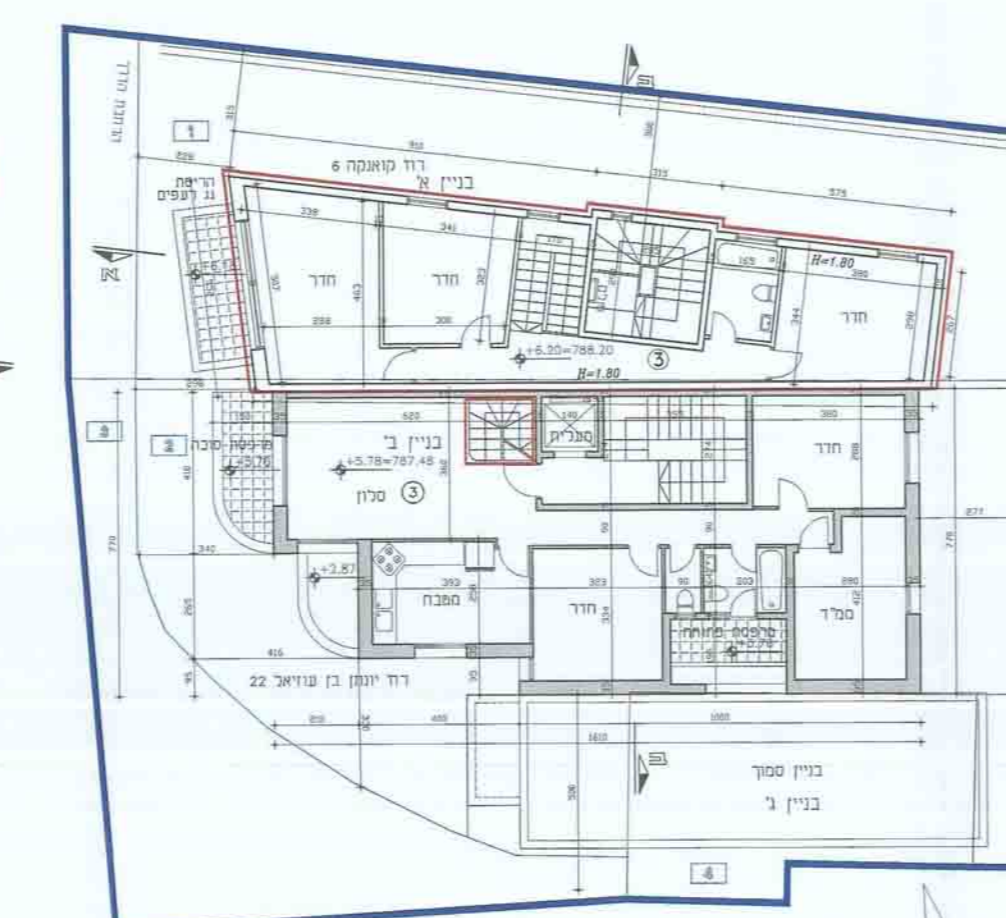


תכנית שפלים 787.48
תכנית שפלים 788.20
קב"ס 1:100

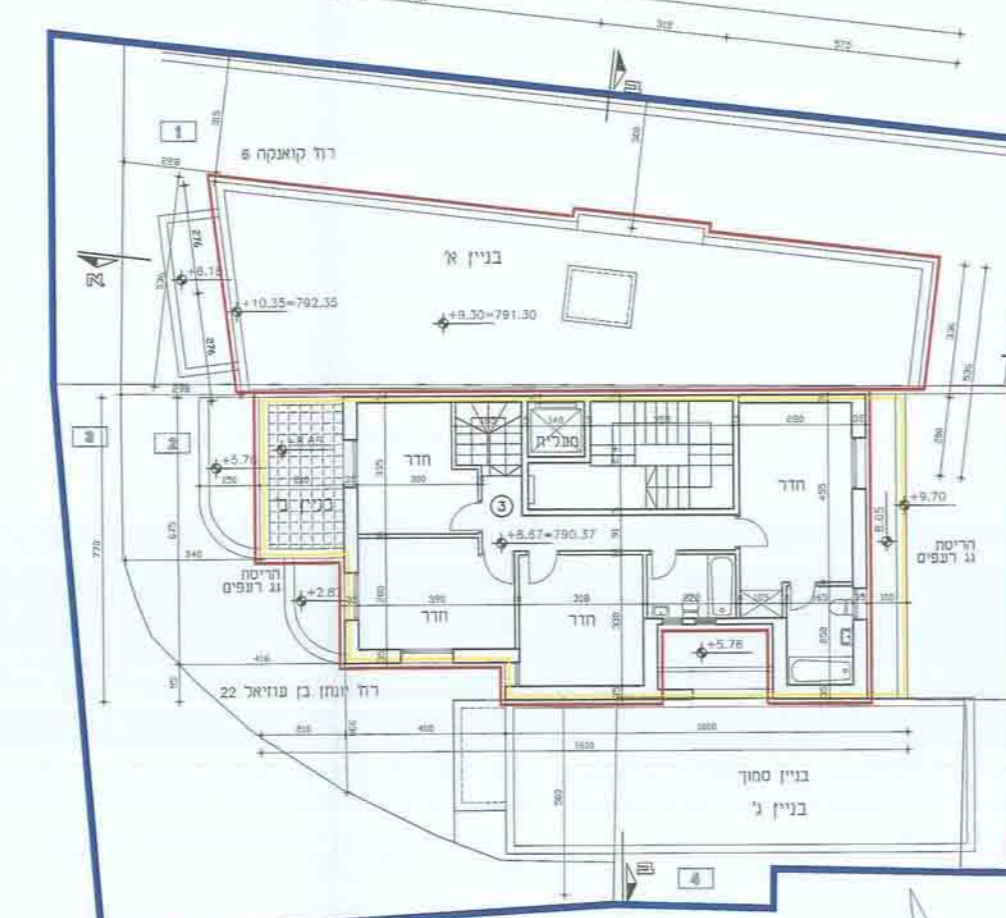

תכנית שפלים 790.37
תכנית שפלים 792.05
קב"ס 1:100

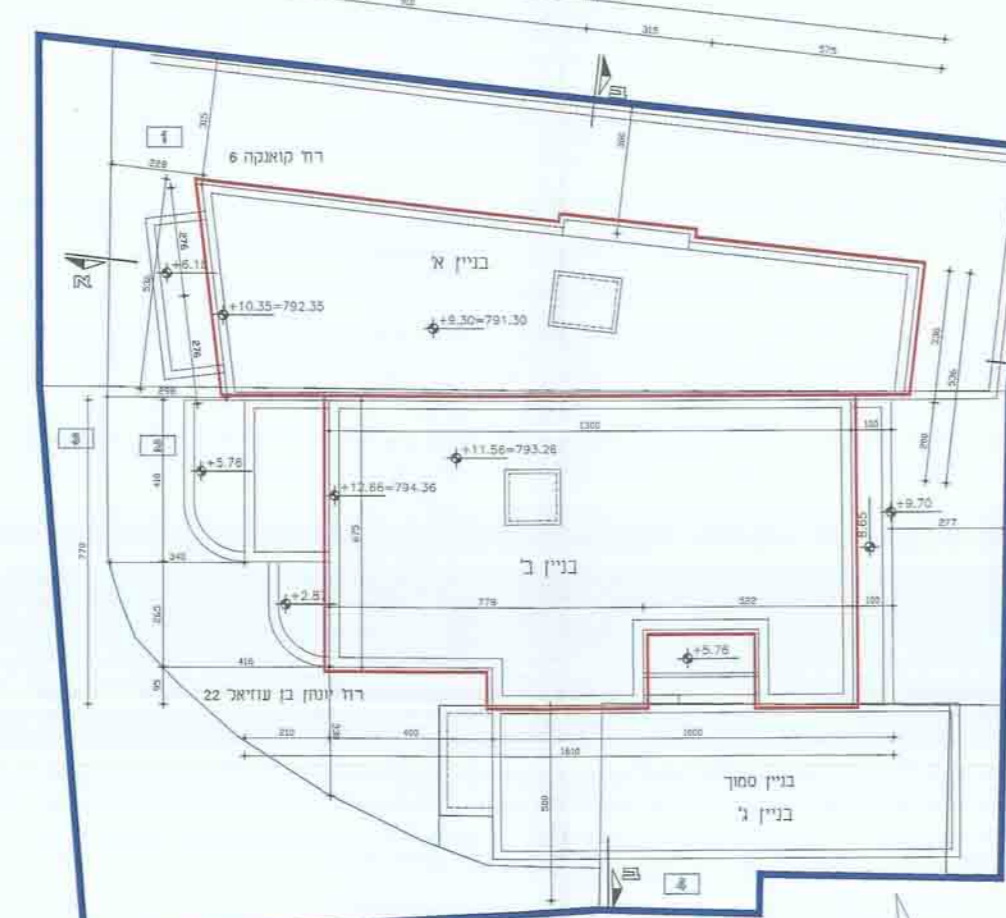

תכנית שפלים 793.84
תכנית שפלים 792.05
קב"ס 1:100

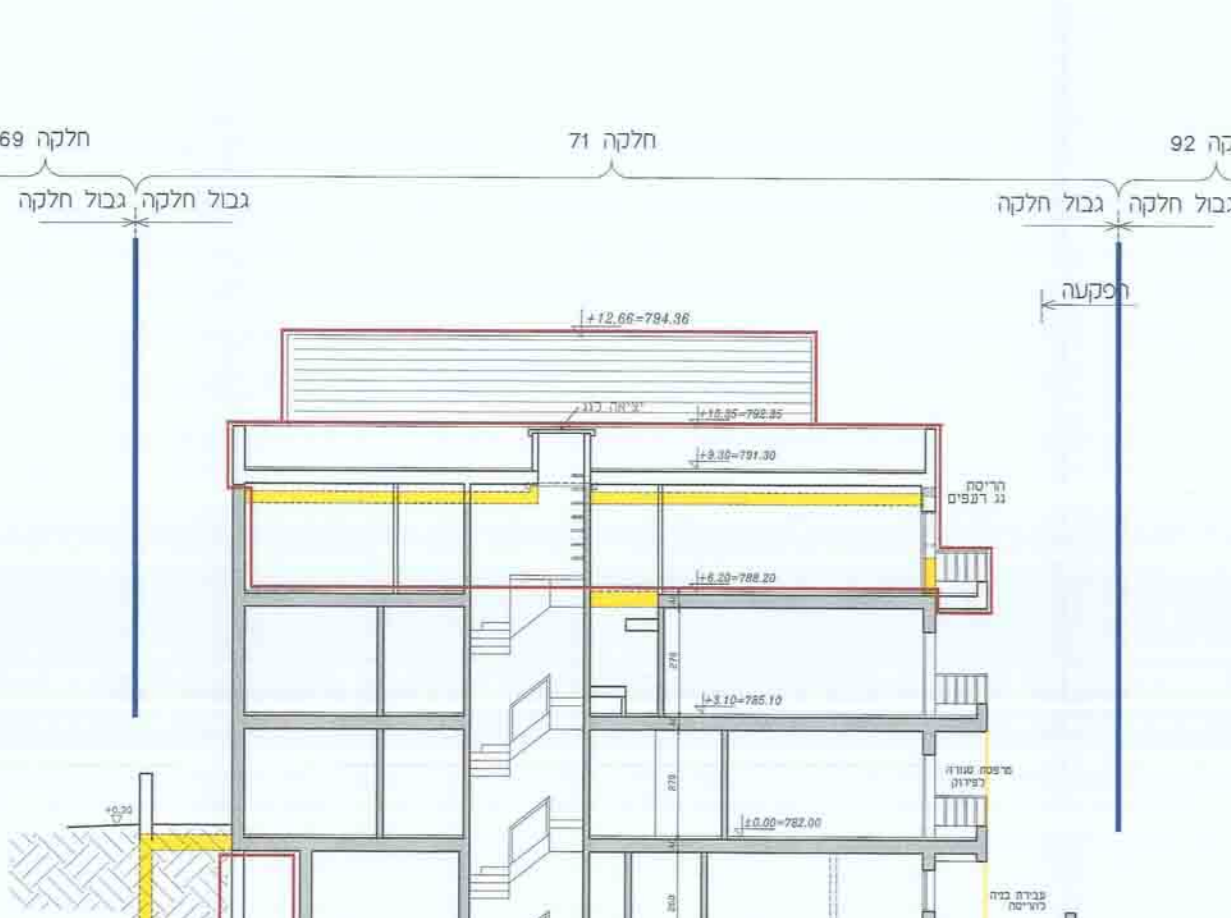

תתך N-X
קב"ס 1:100