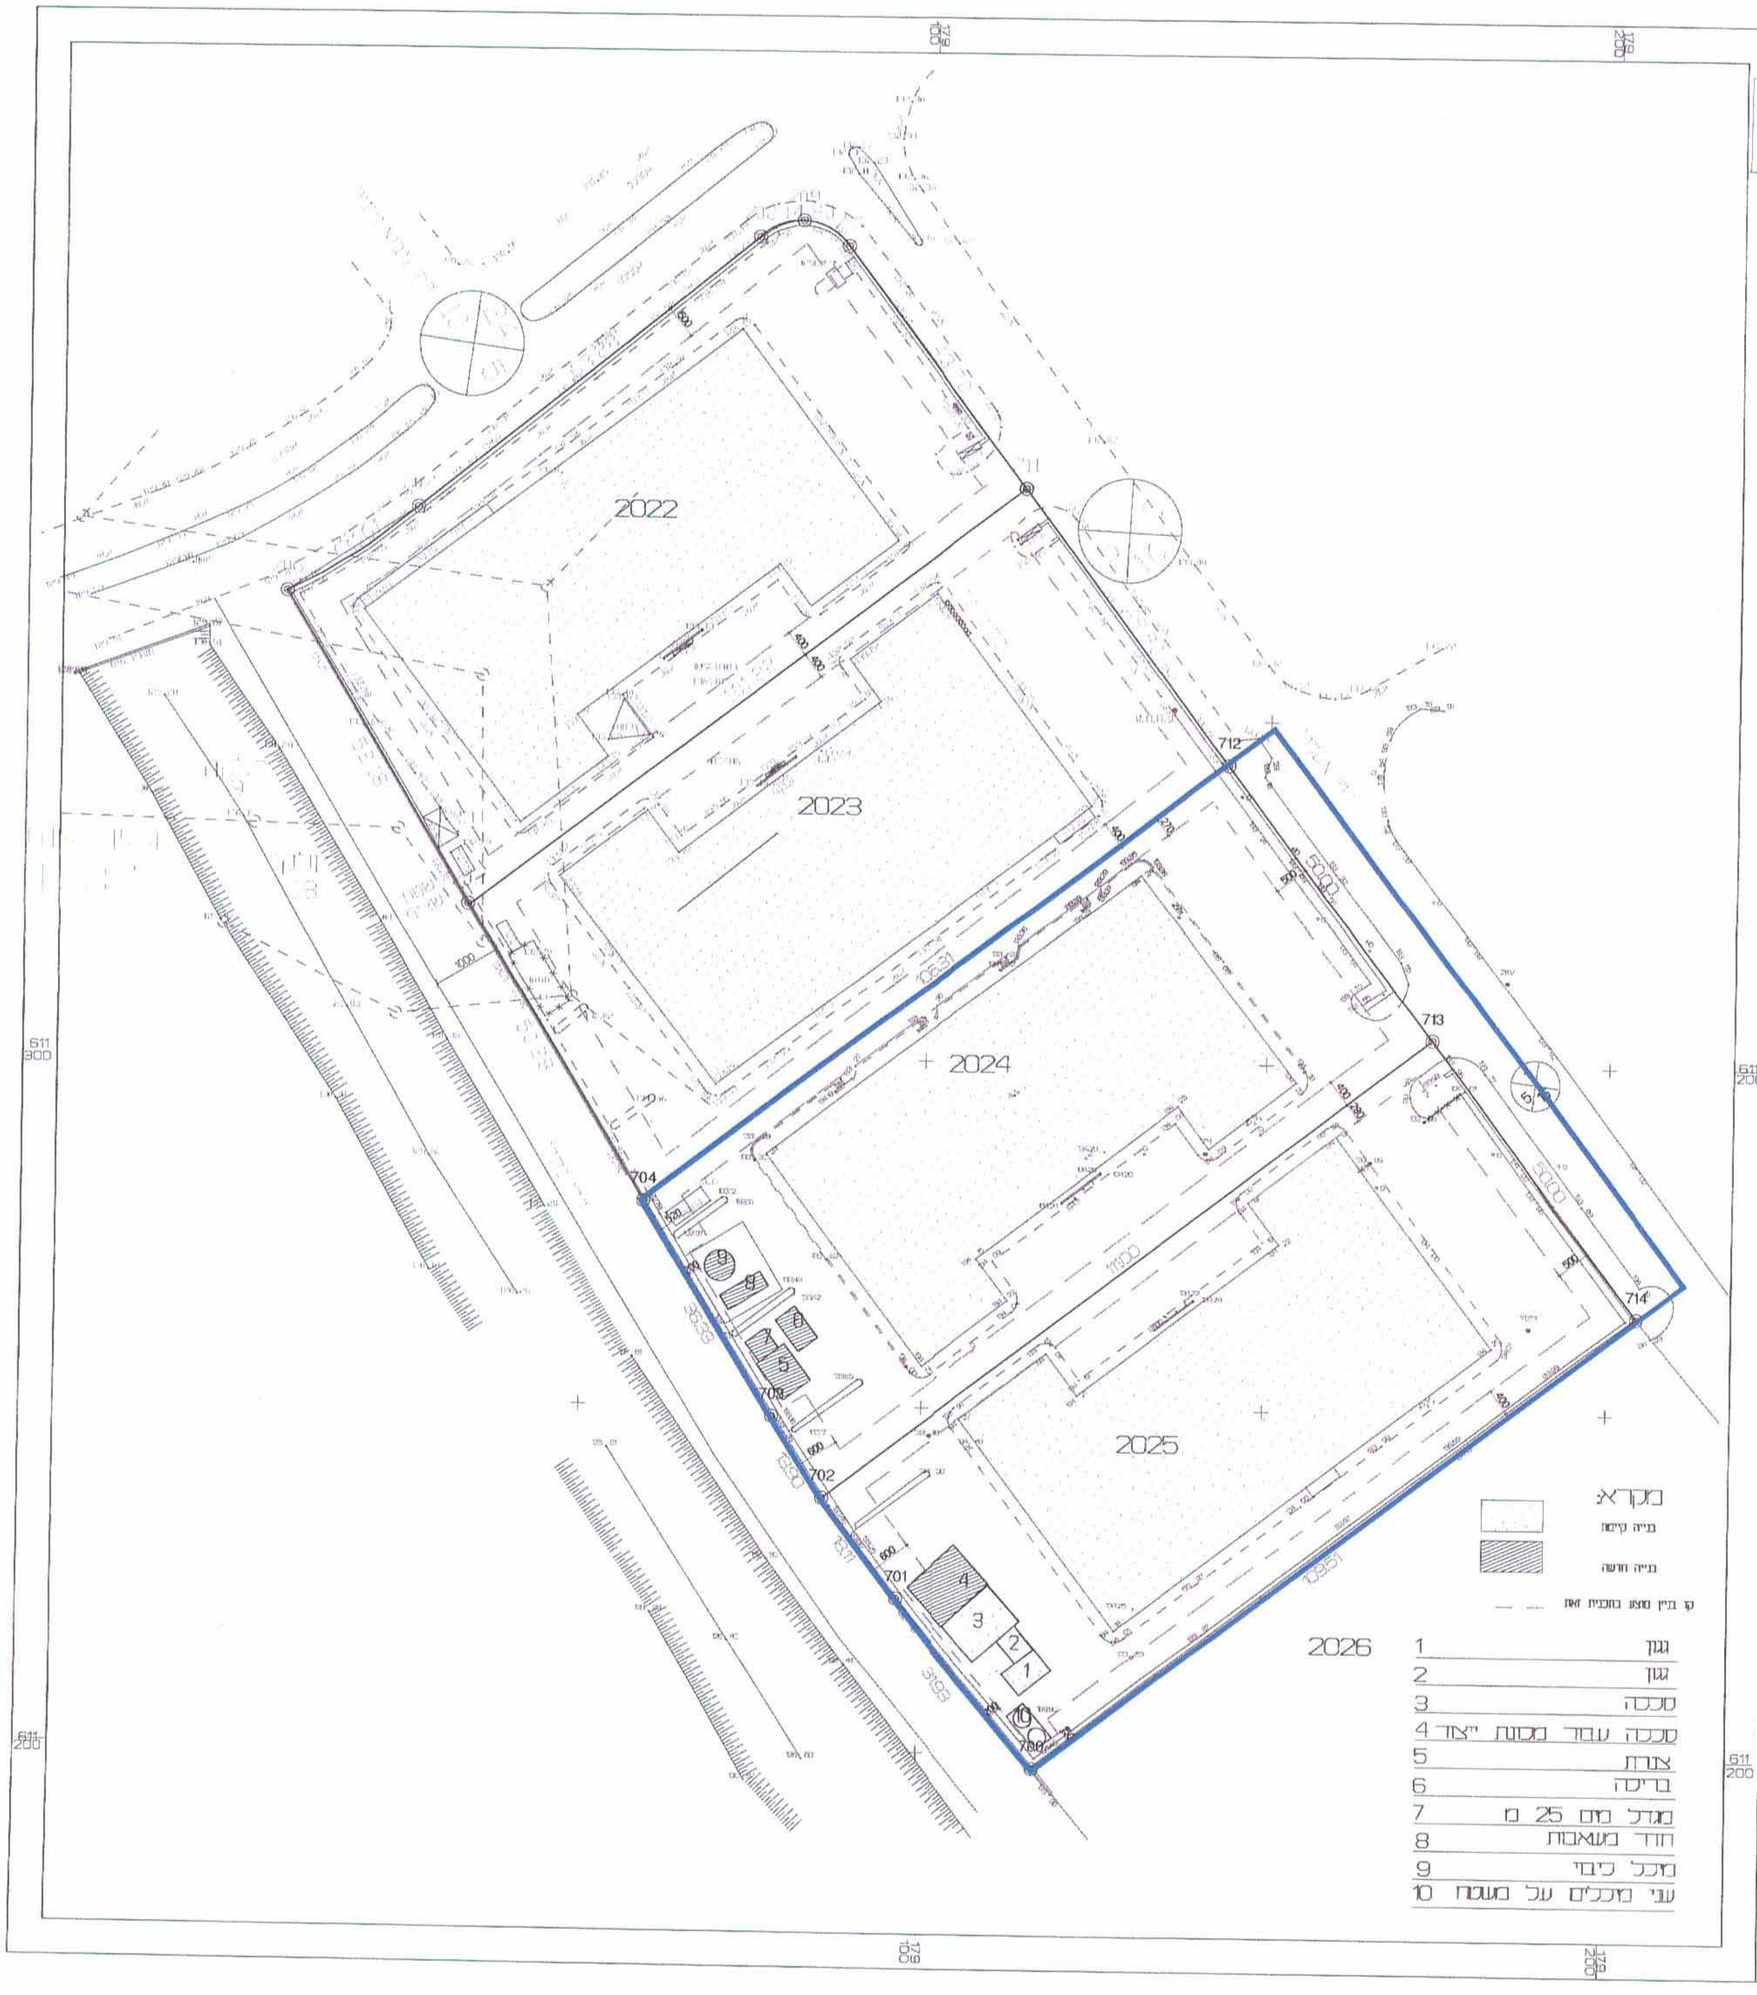



לשכת התכנון המחוזית
משרד הפנים-מחוז דרום
22 07 2013
נתקבל

הוועדה המקומית לתכנון ולבניה
קריית גת
02 -05- 2013
נתקבל

לשכת התכנון המחוזית
משרד הפנים-מחוז דרום
07 07 2013
נתקבל


# נספח בינוי מנחה

## לתכנית מסי 9/מק/2041

## ומחייב לעניין היקף התוספות ומיקומן ביחס לבינוי הקיים


ועדה מקומית קרית גת
אישור תכנית מס' 9/מק/2041
הוועדה המקומית המליצה לאשר את התכנית
30/1/13 בתאריך
ראש הועדה המקומית
ביטון עמי
מהנדס העיר
ראש הועדה המקומית לתכנון ובניה


מגיש התכנית

חברת מבני העשייה בע"מ

עורך התכנית

גורן סורין, אדריכל, ת.ז.015517287, מס' רשיון 33768

רח' יהודה הנחמוס 4 , ב"ש, טל' 0504497489