1012325 _ 8

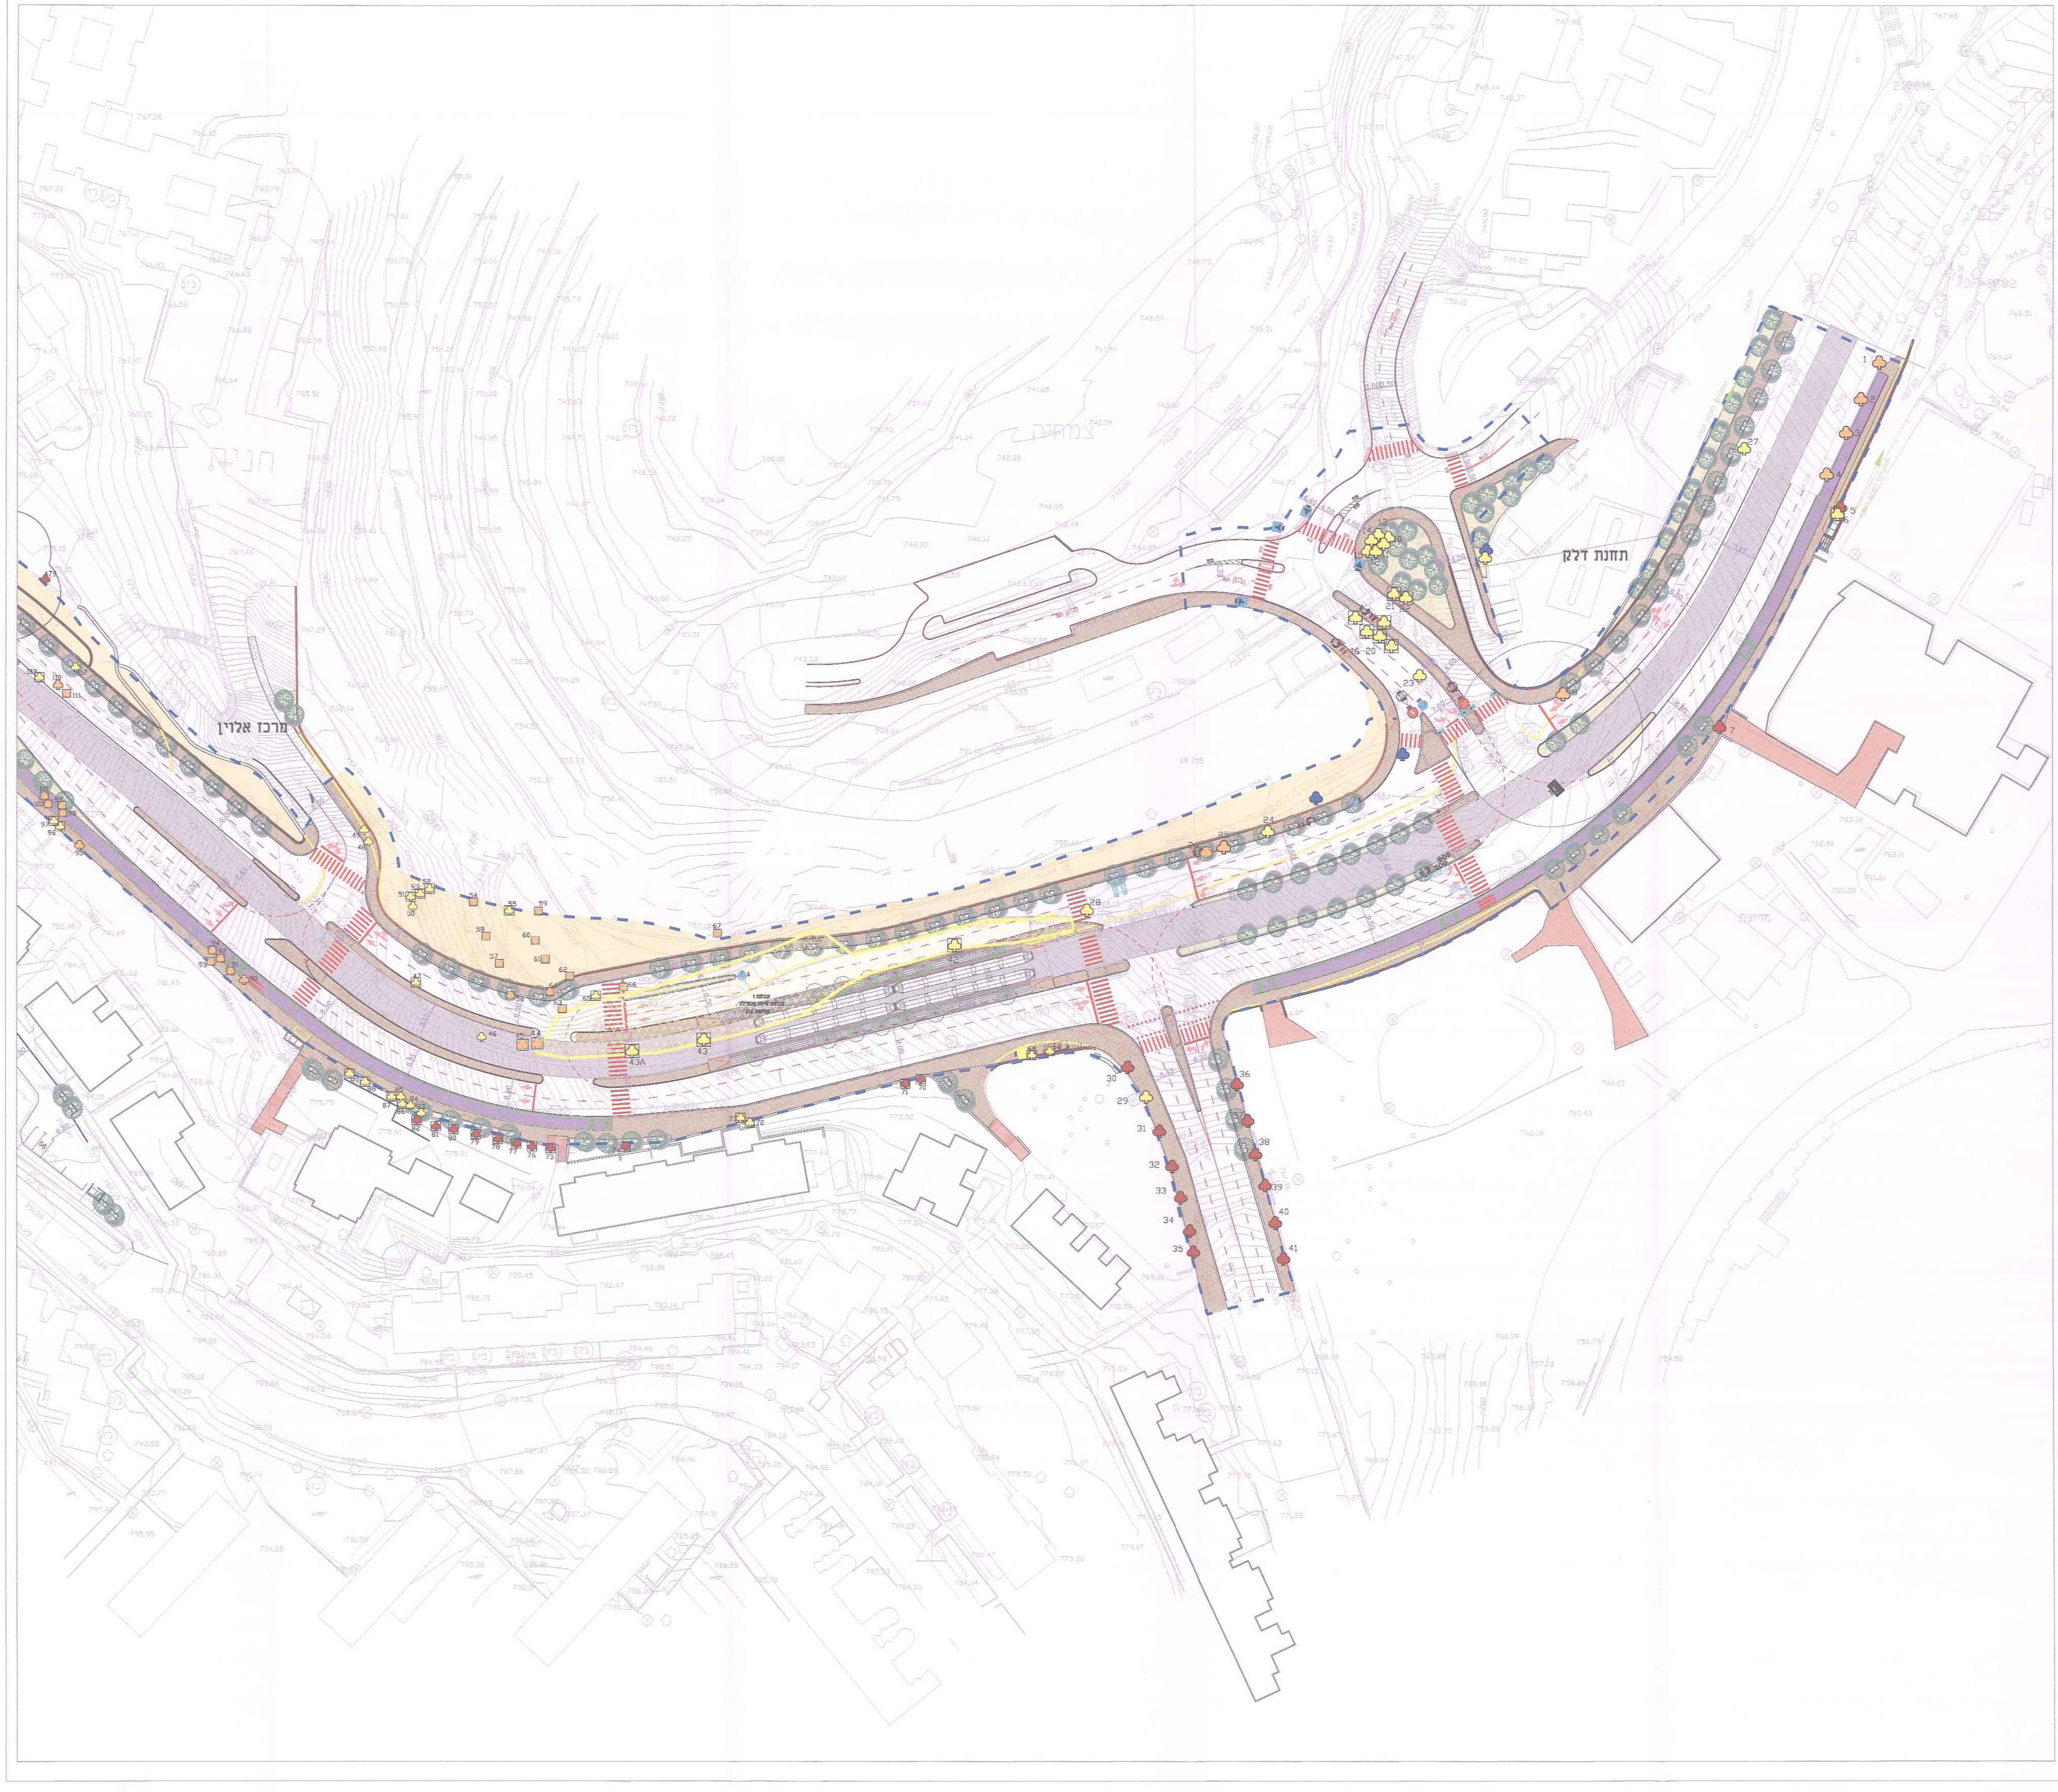

תכנית מסי י\מי\13000

הארכת קו הרכבת הקלה להדסה עין כרם

תכנית מתאר מקומית

נספח 9/א – נספח עצים

קנה מידה: 1 : 500

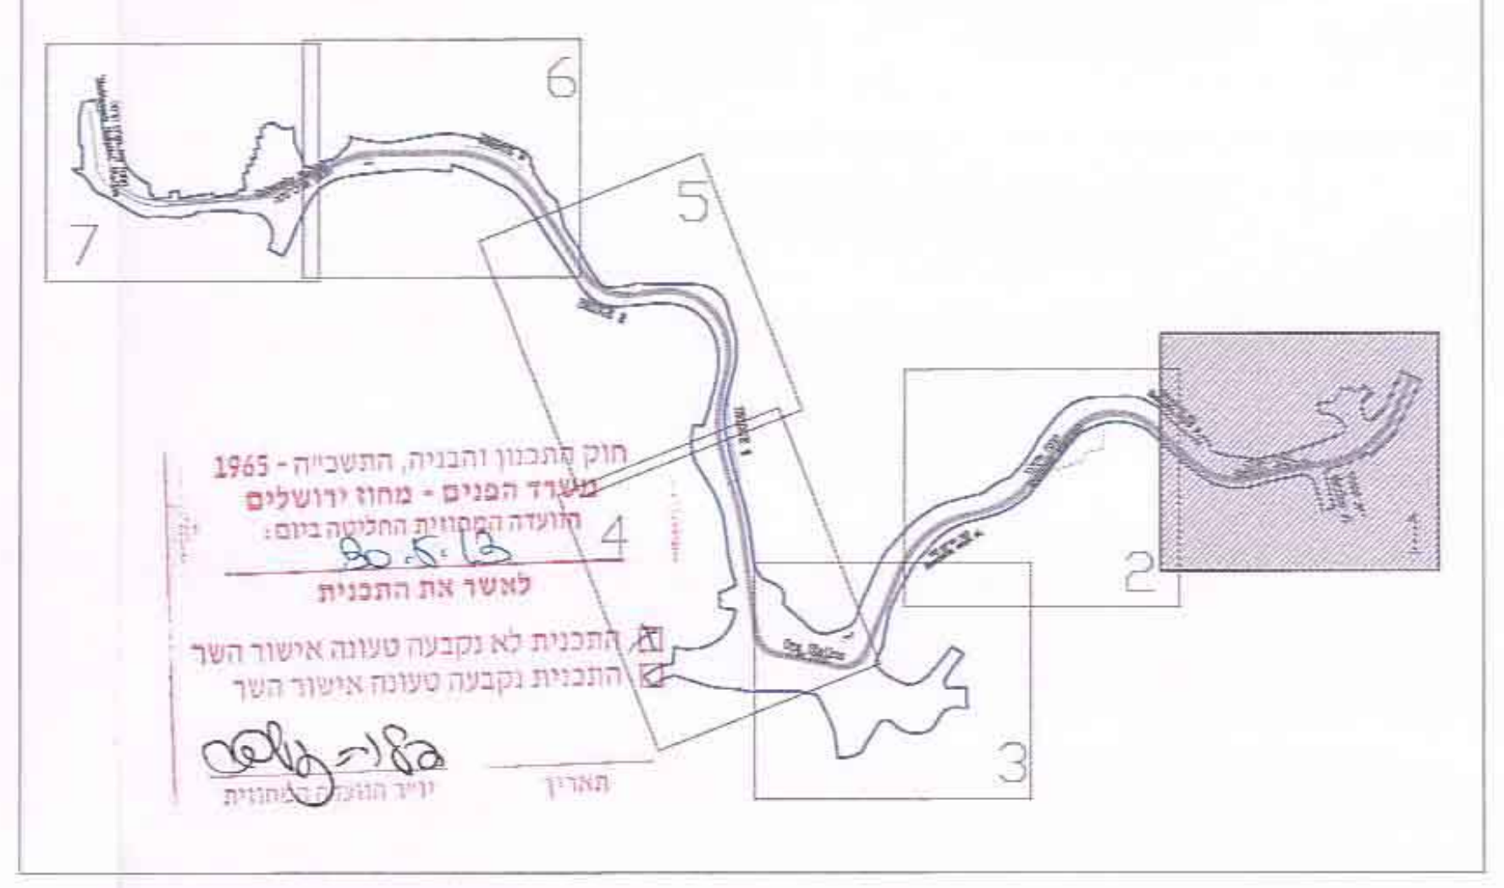

חוק התכנון והבניה, התשכ"ה - 1965
משרד הפנים - מחוז ירושלים
הוועדה המחוזית החליטה ביום: 30.5.13
לאשר את התכנית
☒ התכנית לא נקבעה טעונה אישור השר
☐ התכנית נקבעה טעונה אישור השר
יו"ר הוועדה המחוזית
תאריך

שלב: מתן תוקף **מהדורה :** 1 **תאריך :** 01.07.13

חותמות מוסד התכנון :

תאריך	שינויים
28/05/2012	**חומר לעיון**
11/07/2012	**שינויים במדרון**

אדיר
יעוץ ופקוח נופי בע"מ
מושב זכור ת.ד. 309 פקס: 03-9032190 נייד: 052-2333555

סקר עצים
רכבת קלה עין-כרם
ירושלים

שם השרטוט	**רקע מדידה**
מספר גליון	1
תאריך	15/07/2012
קנה מידה	1:500
גירסה	**ראשונה**
בקר	**אדיר אלווס**
שרטט	**יחיעם נבנצל**

מקרא:

♣	עץ להעתקה
♣	עץ לשימור
♣	עץ לכריתה
♣	עץ להעתקה שלא סומן ע"י מודד אלא בסימון עצמי במיקום משוער
♣	עץ לשימור שלא סומן ע"י מודד אלא בסימון עצמי במיקום משוער
♣	עץ לכריתה שלא סומן ע"י מודד אלא בסימון עצמי במיקום משוער
♣	עץ שנמדד אך אינו קיים בשטח או שאינו עומד בגודל מינימום ע"פ הגדרות תיקון 89
	גבול התוכנית
	להריסה
	קו בניין
	קו בניין עילי
	קו בניין תת-קרקעי

הערות:
1. סקר זה הינו סקר נופי אגרונומי ואינו סקר הערכת סיכונים/סקר בטיחות.
2. אין לבצע כריתה/העתקת העצים המומלצים אלא לאחר קבלת היתר כריתה כחוק-מפקיד היערות העירוני.
3. עץ המוגדר לשימור – אין לבצע עבודות גיזום נוף/גיזום שורשים, ללא תיאום עם הזי"מ.
4. עץ המוגדר לשימור – אין לבצע עבודות חפירה ו/או מילוי במרחק הקטן מ-3 מ' מקצה גזע העץ, ללא תיאום עם הזי"מ.
5. תוקף הסקר 6 חודשים מביצוע הסקר בשטח.
6. עצים המומלצים לכריתה, ישולם תמורתם פיצוי נופי.

קבוצות מס' 15, 17א, 18א, 19, 22 והעצים באזור זה, מומלצים לכריתה/העתקה, אולם לקראת תוכניות לביצוע ובביצוע, עצים אלו יבחנו מחדש האם ניתן לשמרם, לפי הוראות אגרונום והחלטת אדריכל.

שלמה אהרונסון אדריכלים
אדריכלות אדריכלות נוף ותכנון ערים
מבוא השער 4 עין כרם ת.ד 3685 ירושלים מיקוד 91036
טלפון 02-6419143 פקס 02-6436825
www.s-aronson.co.il aronson@s-aronson.co.il

שלמה אהרונסון
אדריכלים (2001) בע"מ
מבוא השער 4, עין כרם
ת.ד. 3685, ירושלים 91036