



תכנית מסי י'מ'ל 13000

הארכת קו הרכבת הקלה להדסה עין כרם

תכנית מתאר מקומית

נספח 9/ה - נספח עצים

קנה מידה: 1:800

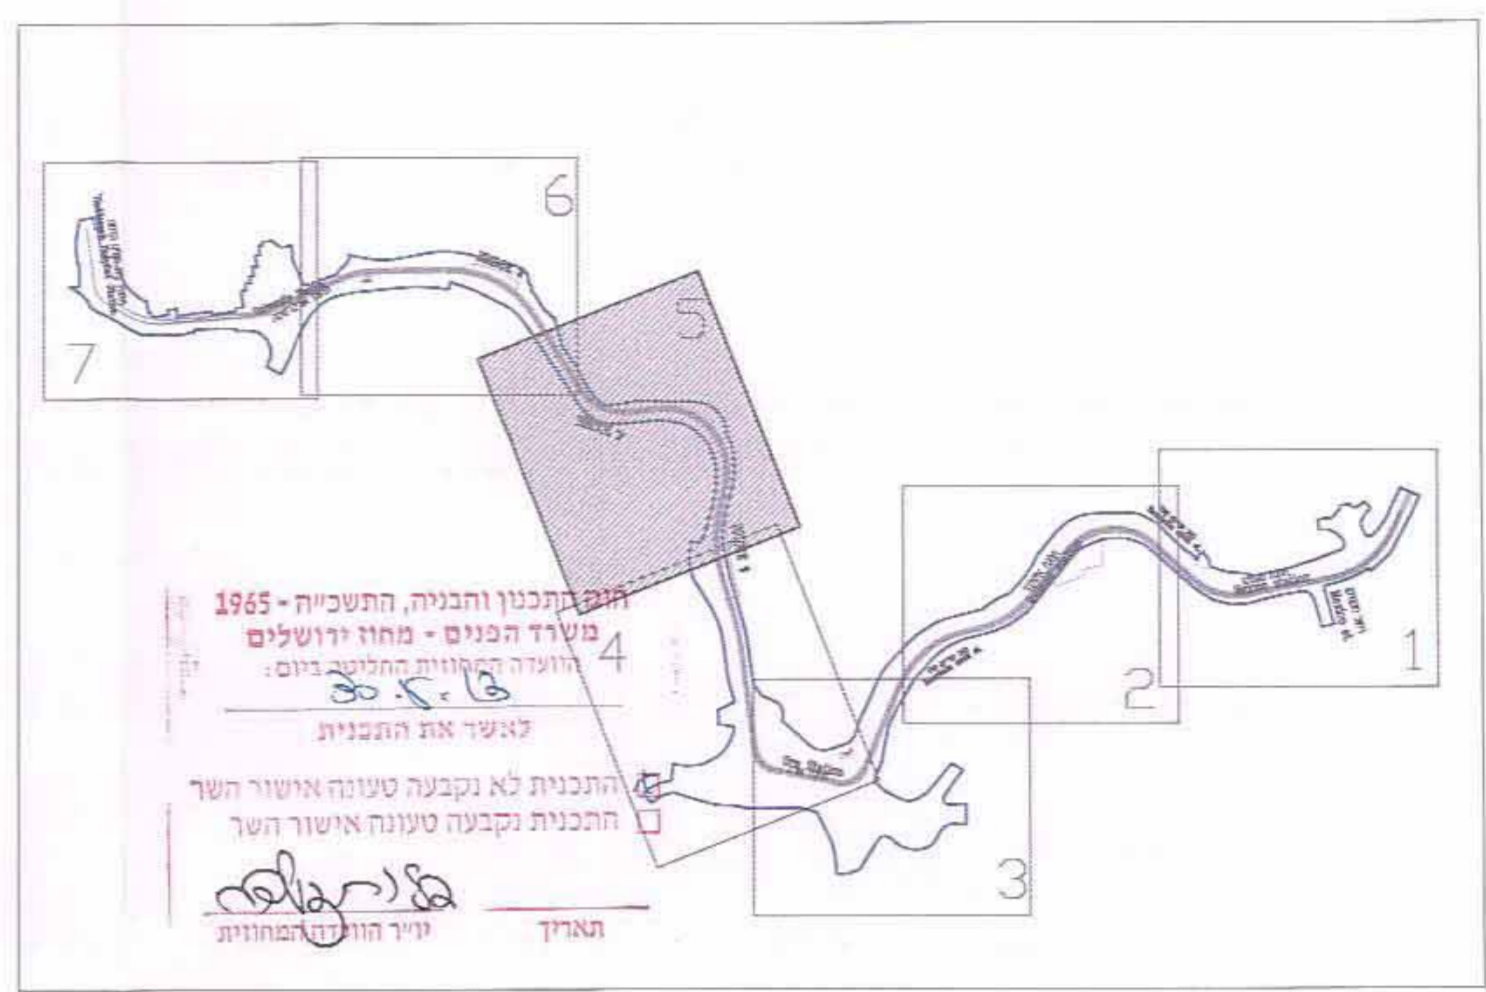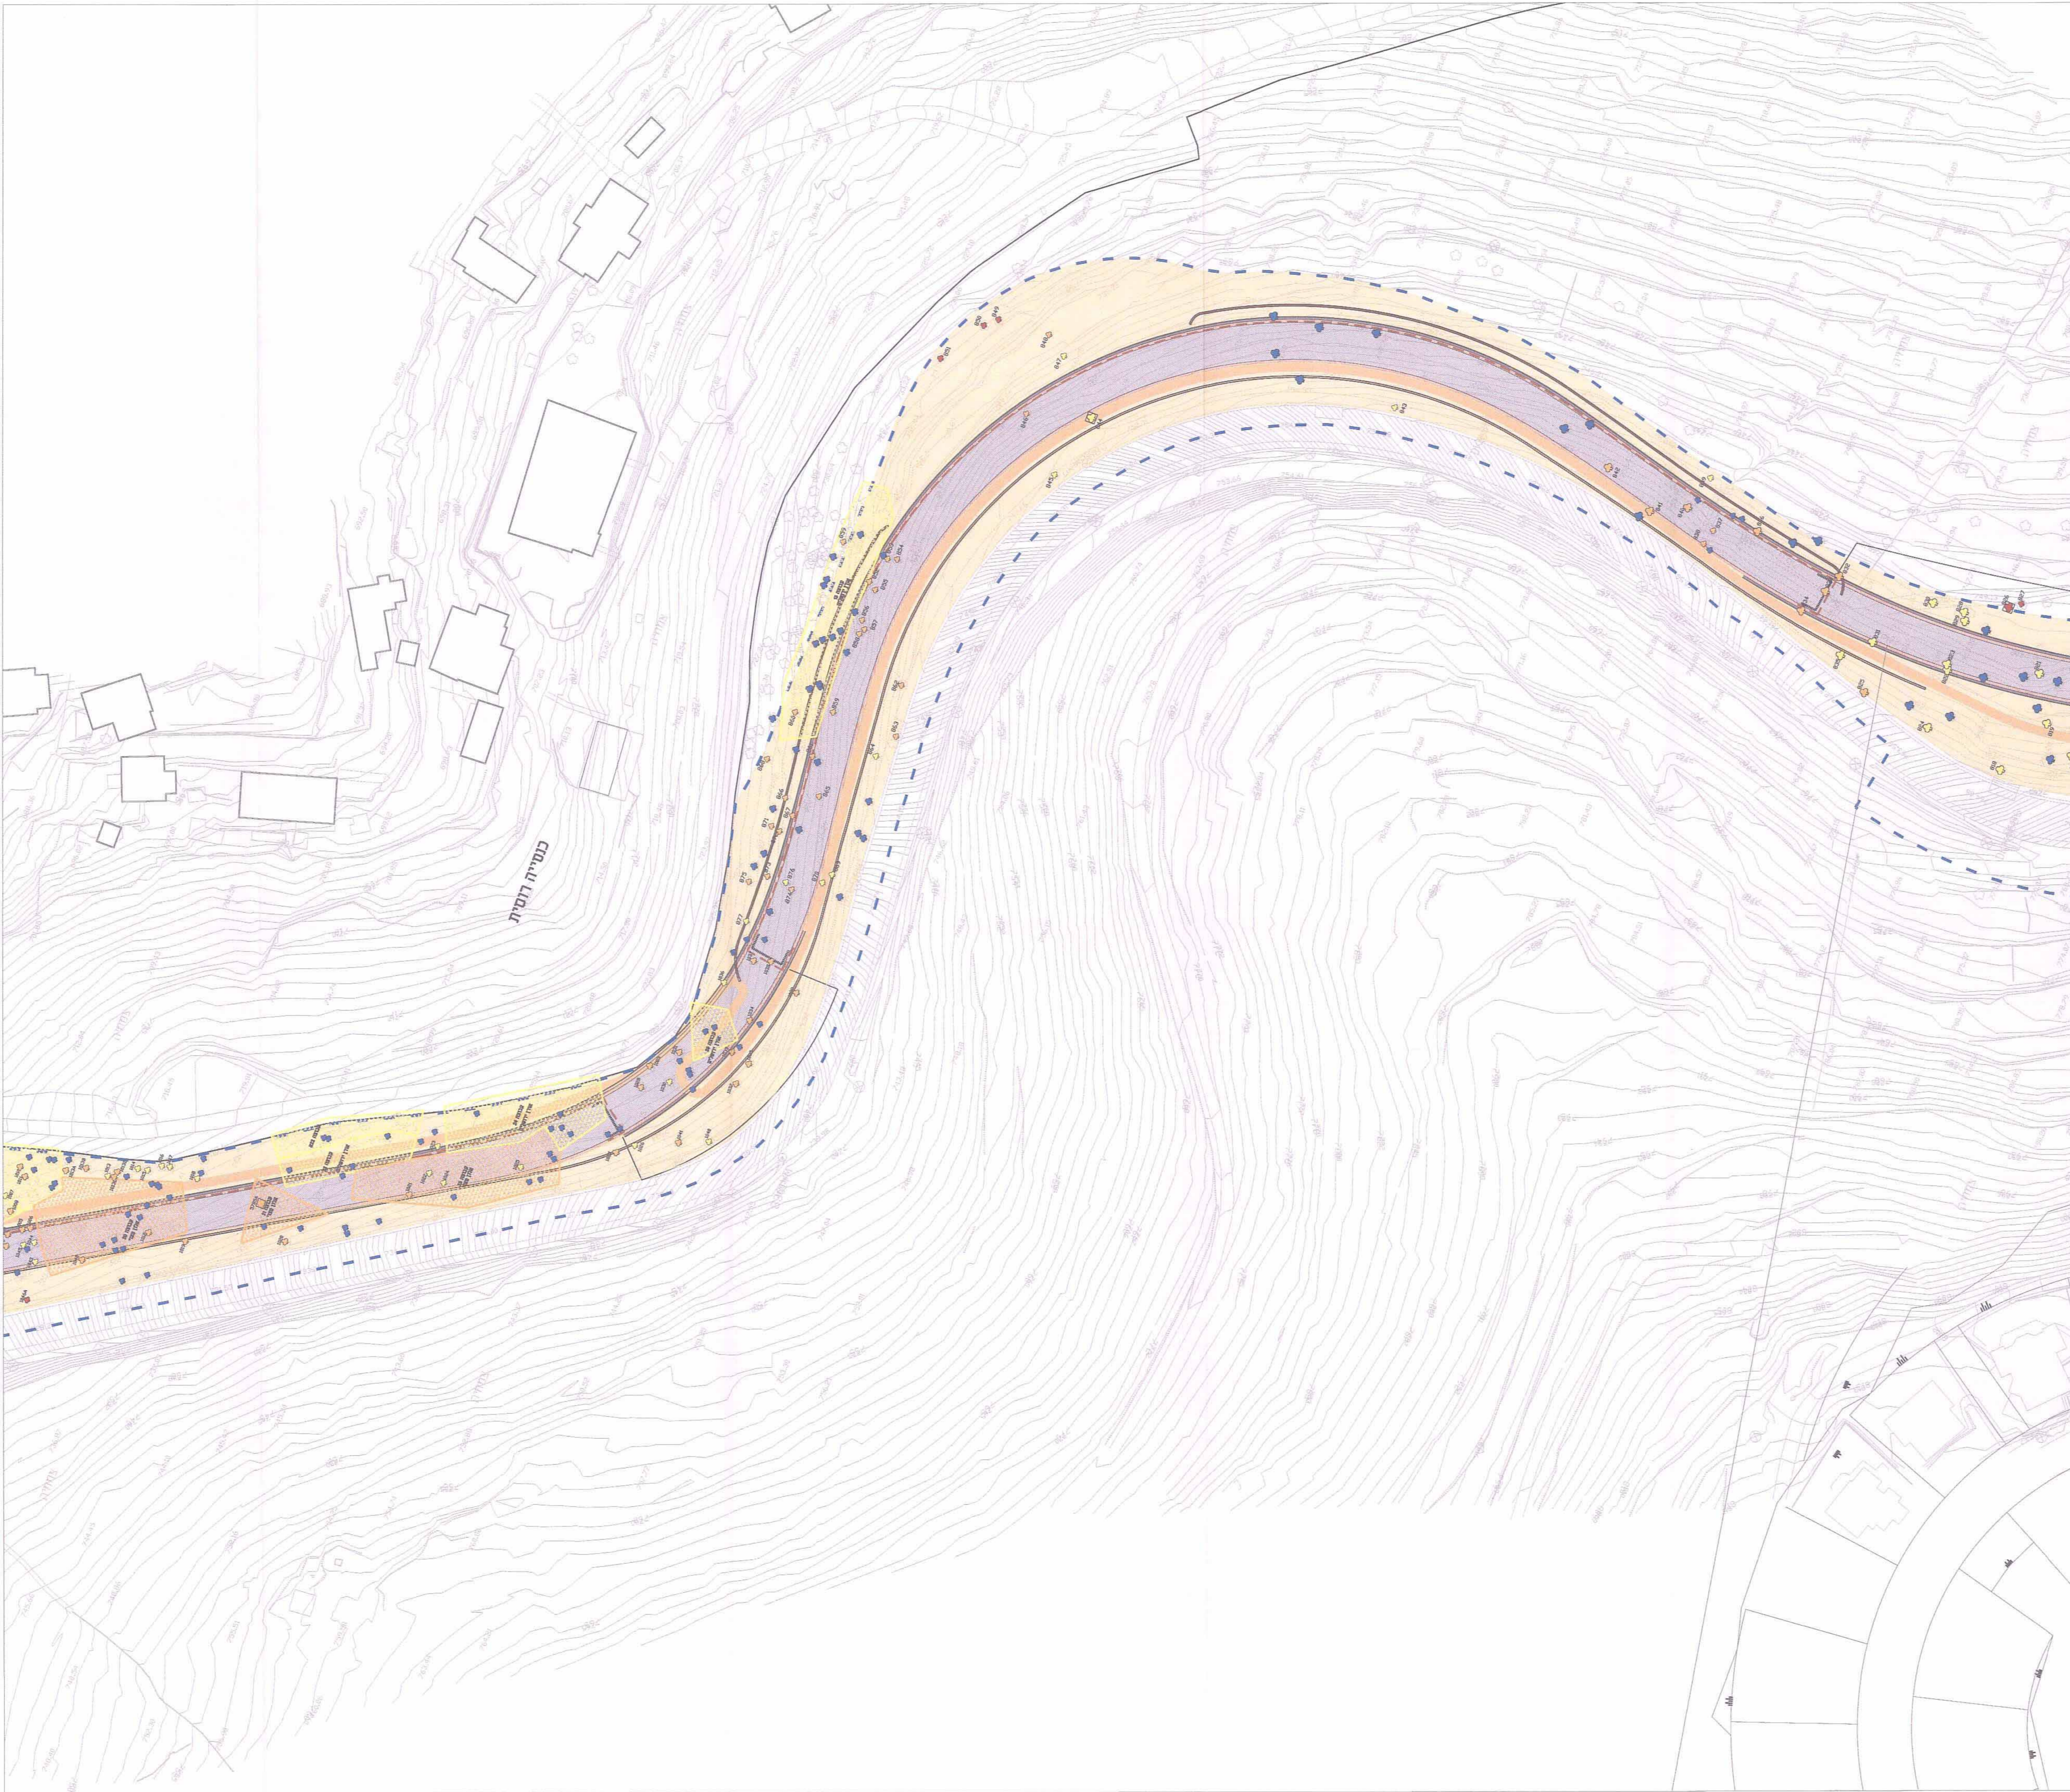

שלב: מתן חוקי מחדורה : 1 תאריך: 01.07.13

זוטרמות מוסד התכנון:

שינויים	תאריך
זומר לעיון	28/05/2012
שינויים בגדרון	11/07/2012

שם הפרוטו	רקע מדידה
מספר גליון	1
תאריך	15/07/2012
קנה מידה	1:500
גריטה	ראשונה
בקר	אדיר אלום
שרטט	יחיאל נבוצל

- מקרא:**
- עץ לדגושחה
 - עץ לשימור
 - עץ לכרייה
 - עץ לזעזועה שלא טוחן ע"י מודד
 - אלא בניסוח עצמי במישור משוער
 - אלא בניסוח עצמי במישור משוער
 - עץ לכרייה שלא טוחן ע"י מודד
 - אלא בניסוח עצמי במישור משוער
 - עץ שנעדר או אינו לר"ס במסלול או שניטל עומד בגודל תלמידים כפי לגדיות (תקן 89)
 - גבול רשתות
 - לראיטה
 - קו בניין
 - קו בניין עילי
 - קו בניין נתי-קרקעי

שלמה אהרונוסון אדריכלים
 אדריכלות אדריכלות נוף ותכנון ערים

מנהל: שלמה אהרונוסון
 91035 תל אביב-יפו
 02-6438702 פון 02-6419143 פקס
 www.s-aronson.co.il aronson@aronson.co.il